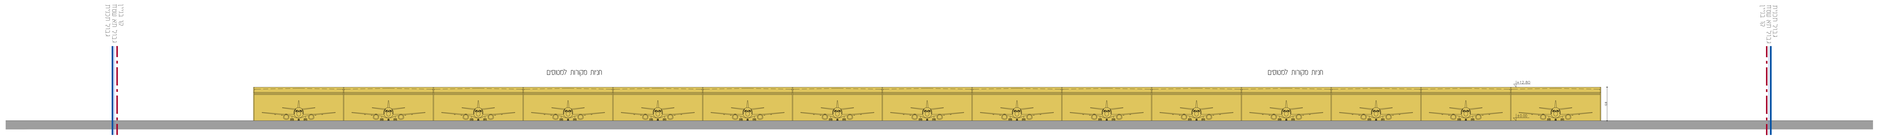

חזית חניות מקורות למטוסים קדמית- מערבית

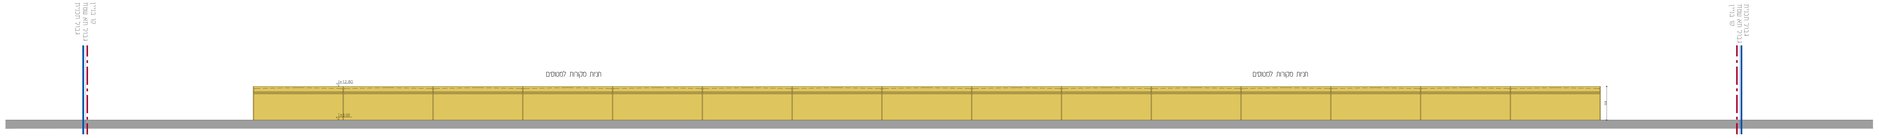

חזית חניות מקורות למטוסים אחורית- מזרחית

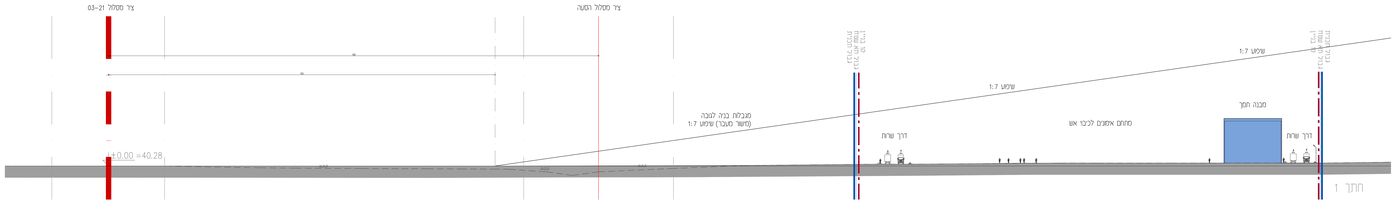

חתך 1

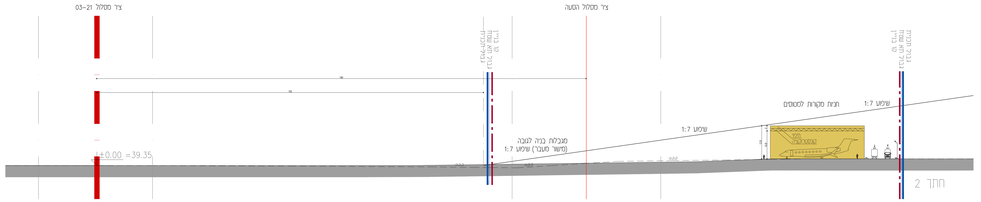

חתך 2

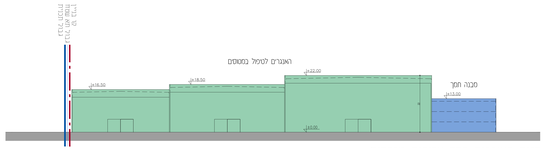

חזית האנגרים בדק אחורית מזרחית

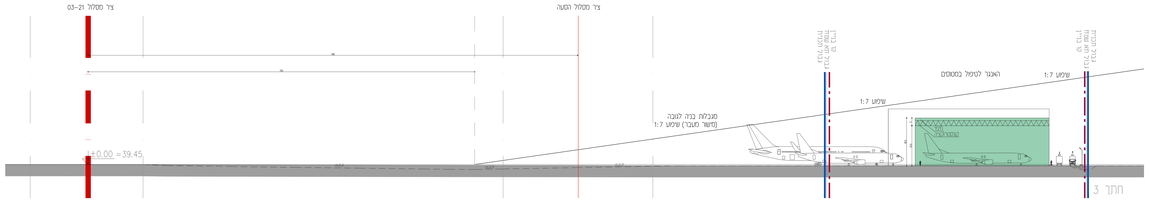

חתך 3

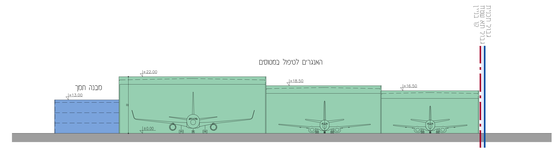

חזית האנגרים בדק קדמית- מערבית

נספח חתכים - נספח מס' 2

נספח לתכנית מס' 499-0208587

פיתוח הצד האווירי ממזרח למסלול 03-21 בנתב"ג

תכנית מתאר מקומית	
גליליית מחוז המרכז, חבל מודיעין	
רשות שדות התעופה, נתב"ג (שסח גליליי)	
תחולה	מנחה
תאריך עריכת הנספח	27/09/2016
קנ"מ	1:500

מקרא:

- גבול תכנית
- גבול תא שטח
- עמדות חניה מקורות למטוסים
- האנגרים בדק לטיול במטוסים
- מבני חסך
- רו נגיד
- גבול גוש וחלקה 4285
- גבול תכלה וחסמה 14

עורך התכנית
קוסקר קוסקר אפשטיין אדריכלים
מחוז נג"ן 49, תל אביב
03-6875754 03-6875211
admin@kkve.co.il