


**402-0470419**

**שם התכנית**  
**מפורטת מורסי נאשף**


**תכנית בינוי**

<b>מחוז</b>	<b>המרכז</b>
<b>מרחב תכנון מקומי</b>	<b>טייבה</b>
<b>רשות מקומית</b>	<b>טייבה</b>
<b>ישוב</b>	<b>טייבה</b>
<b>תאריך</b>	<b>15/10/2016</b>
<b>שם הנספח</b>	<b>קנ"מ</b>
<b>בינוי</b>	<b>1: 250</b>
<b>שמות ודתימות:</b>	
<b>עורך התוכנית</b>	<b>שם: סאלב נסיראת</b> חתימה:

**תכנית בינוי**  
**ק. מ. 1: 250**

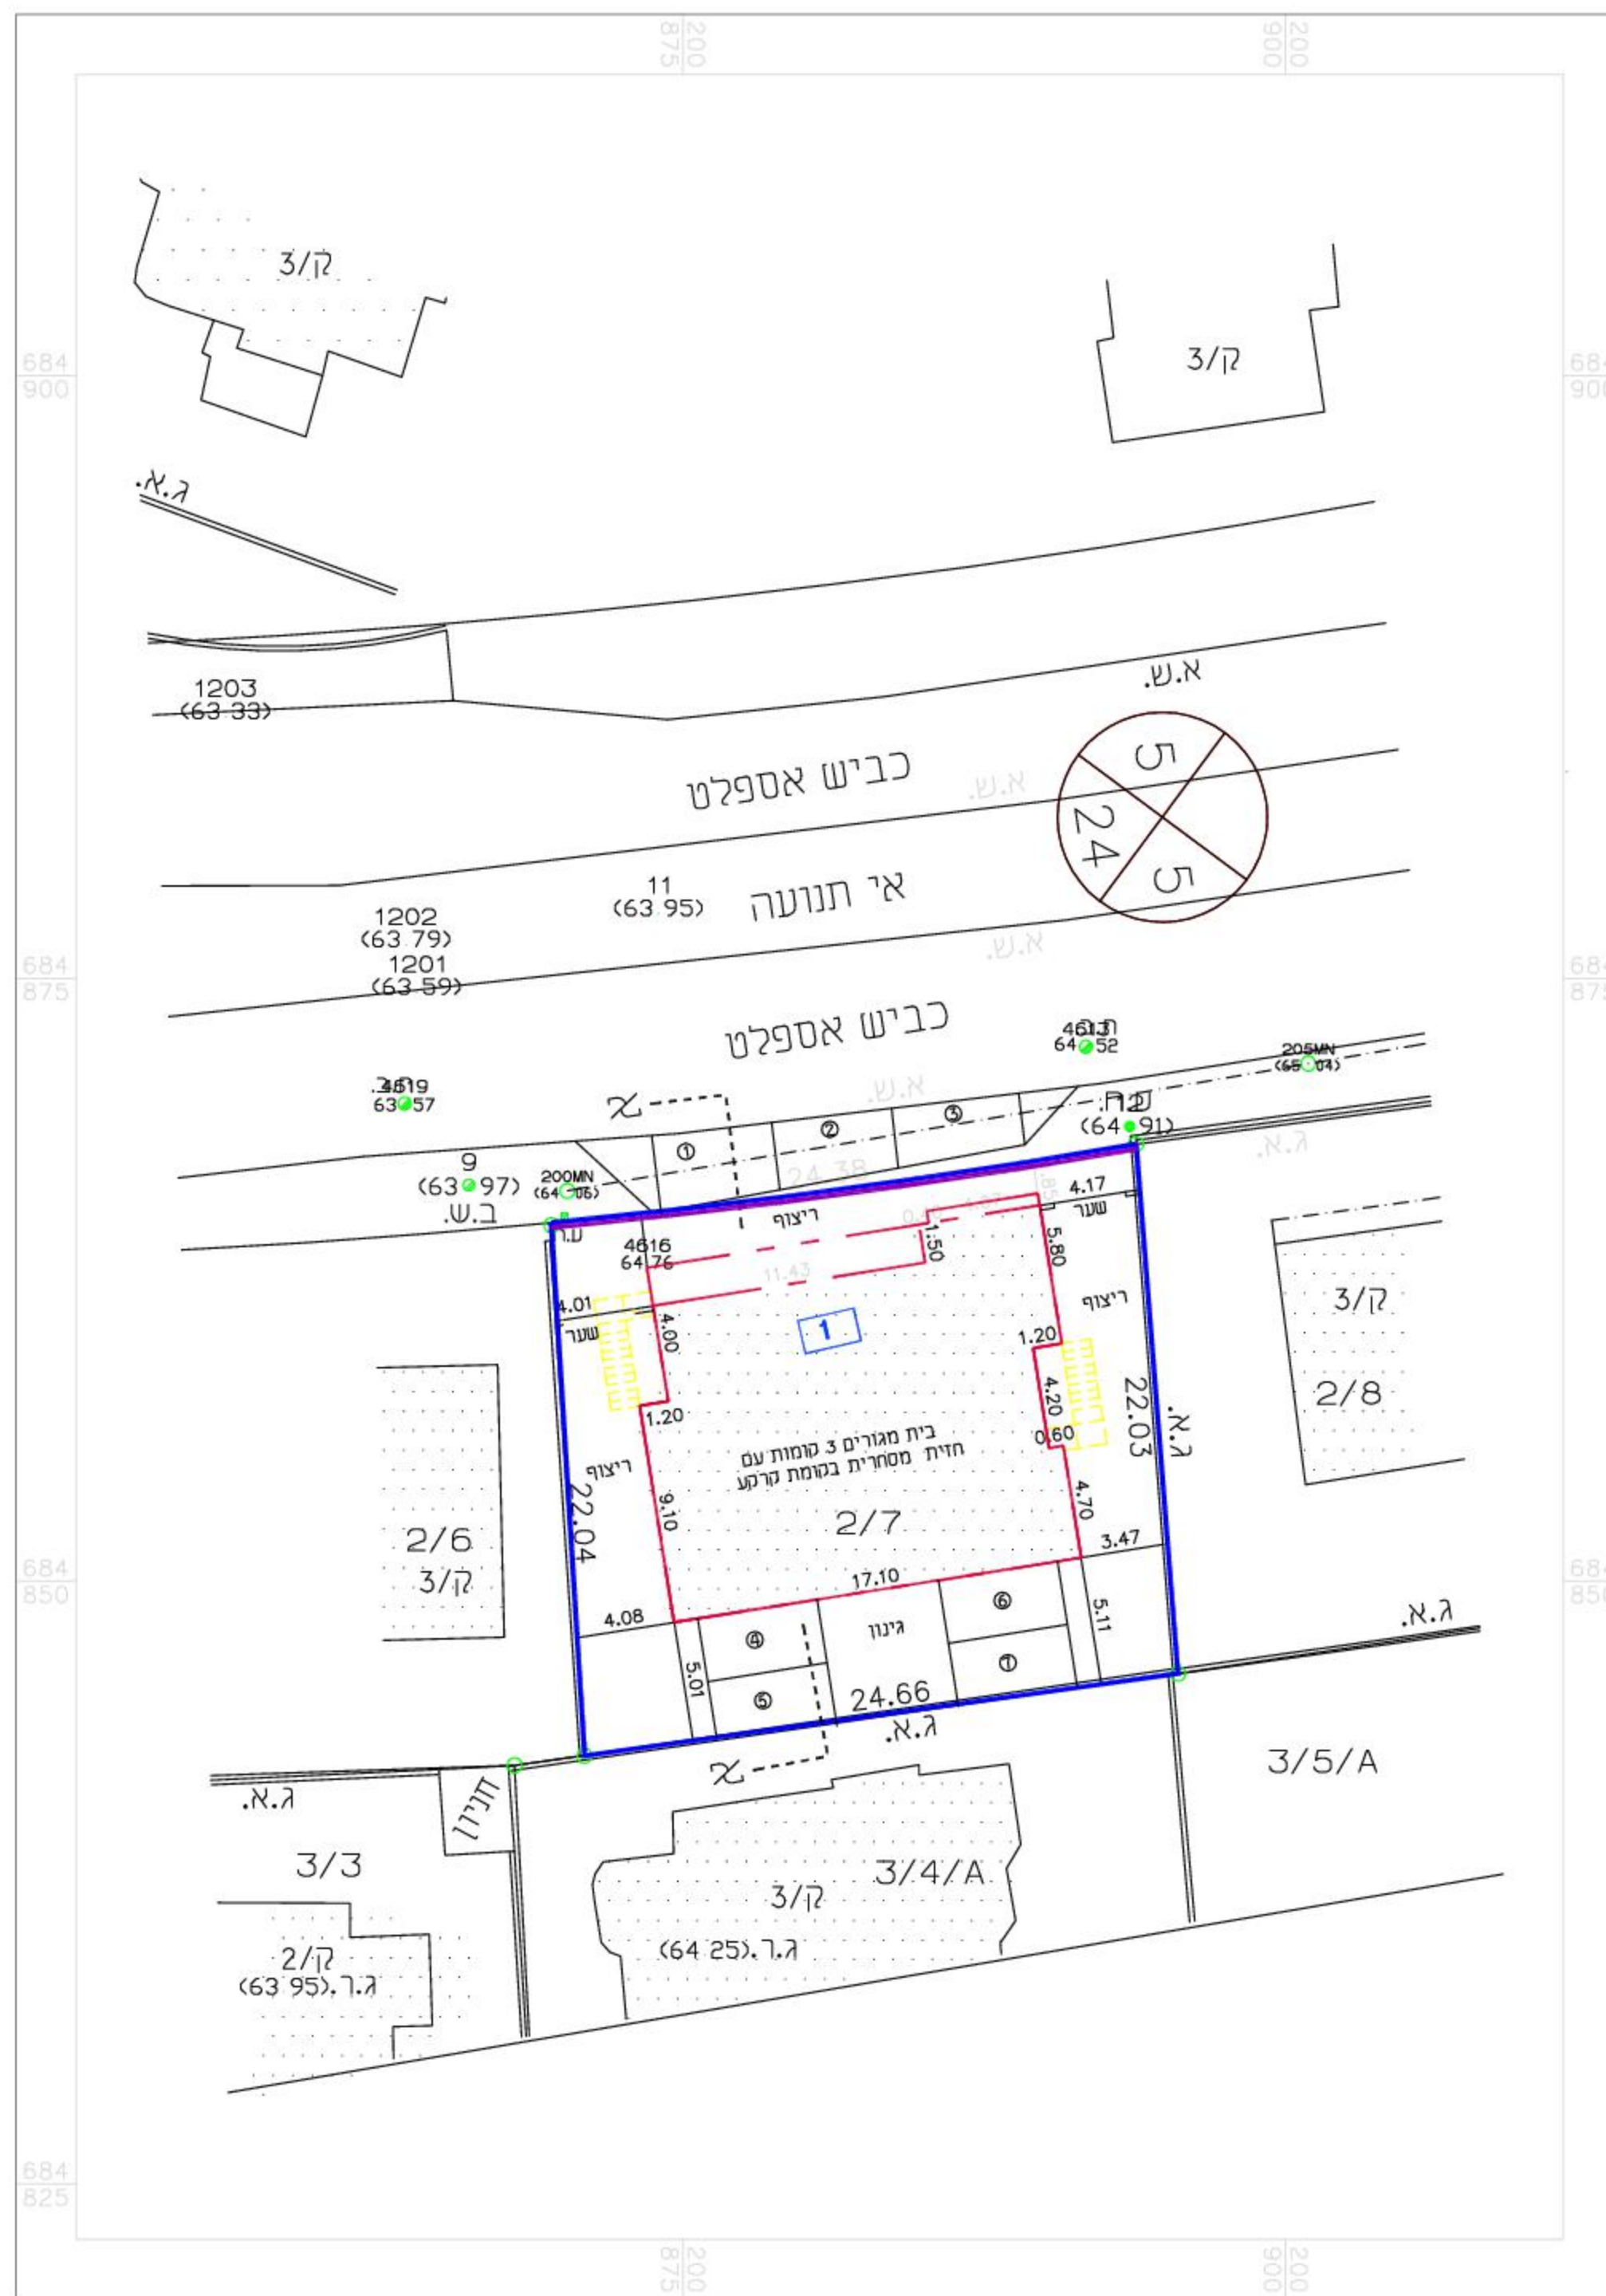

**חתך א - א**  
**קנ"מ 1: 250**

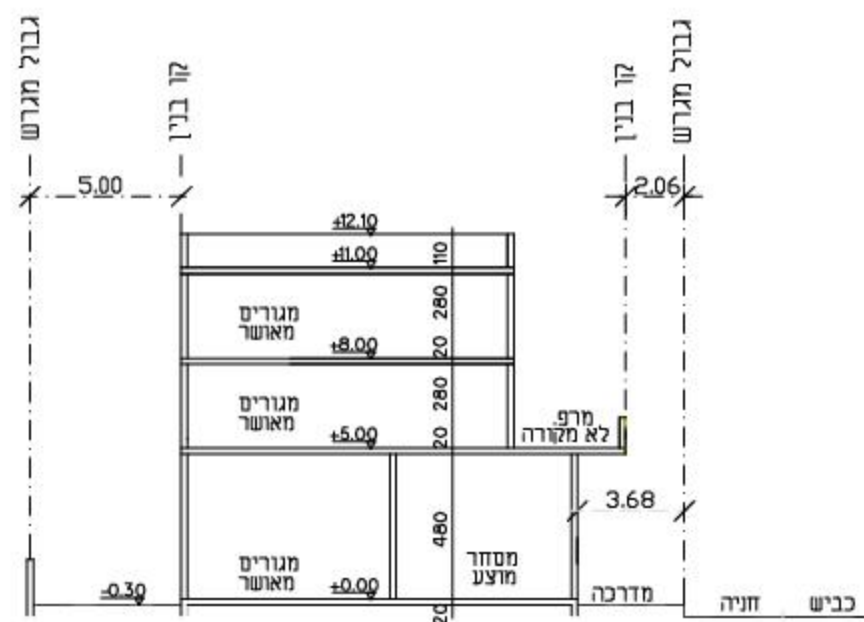

**טבלת מאזן חניה**

מיקום חניה מוצעים	פרטי	תקן חניה	שם חניה	סל"מ	מס' יחיד	שימוש קרקע
3	נדרש	נדרש	נדרש	נדרש	נדרש	מסחר
4	נדרש	נדרש	נדרש	נדרש	נדרש	מגורים
7	נדרש	נדרש	נדרש	נדרש	נדרש	סח"כ

**הערות**

תקן החניה לפי התקן של משרד התחבורה 1983

