

מפה טופוגרפית
קנה"מ 1:250

מס' יבנה בע"מ
יחידה
31-07-2016
מס' תכנון:
מס' תכנון:


לוא 8.8
גוש 4943 : 1943
חלקה : 58
שטח : 1.555 ד"מ
הוכן עבור : גולדי

0.777 ?
0.778 ?
0.388 1?
0.389 2?




מחבר אילן
חלקה 58
30812128

תרשים סביבה 1:2500

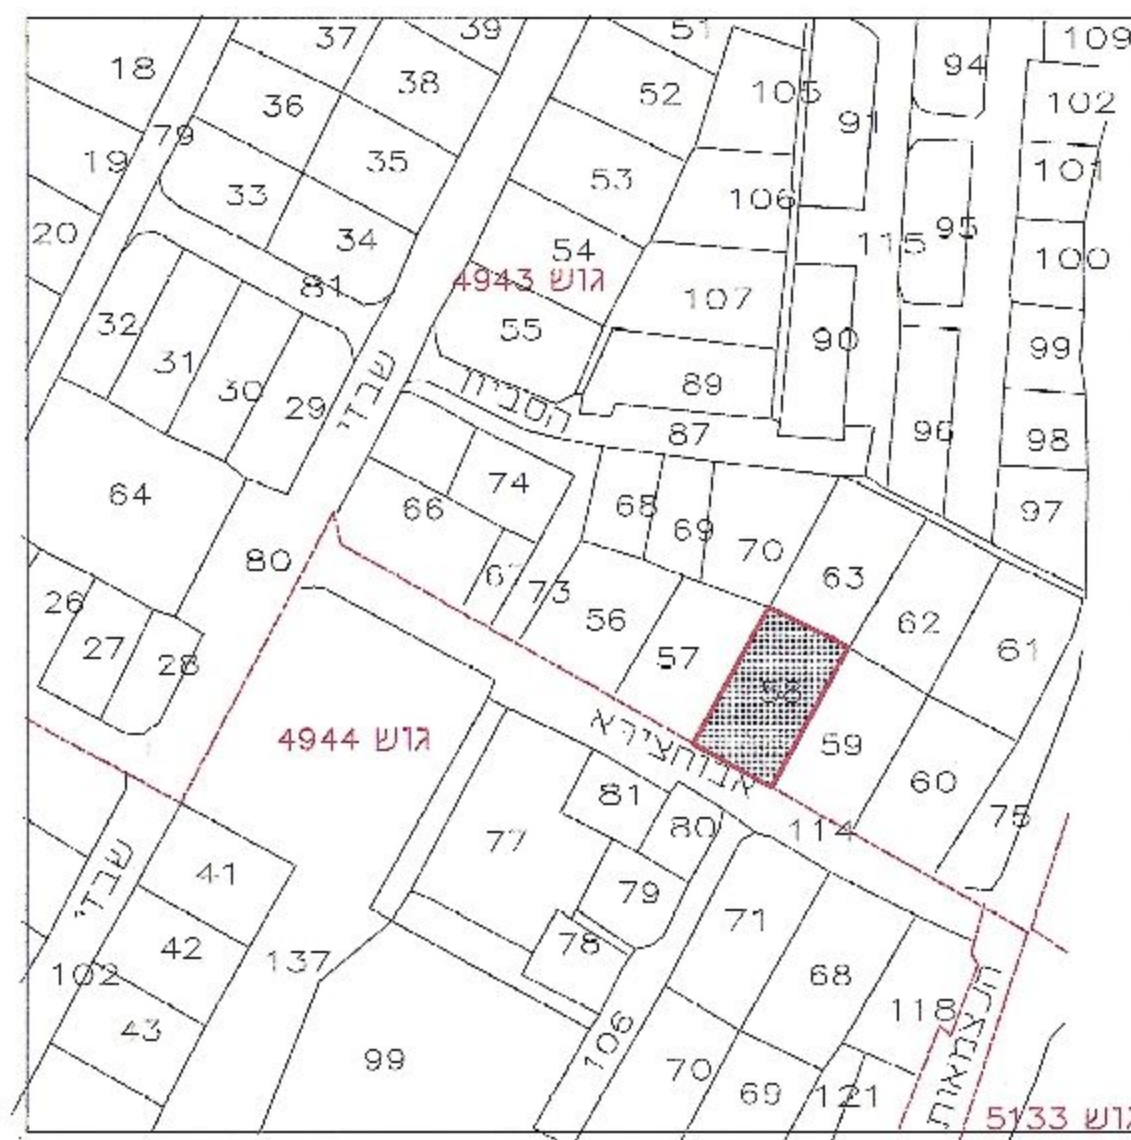

הערות

1. גבולות ושטחים מבוססים על תציר 706/69.
2. ומפה וואמדת תביע 3/62/2, 3/62/1.

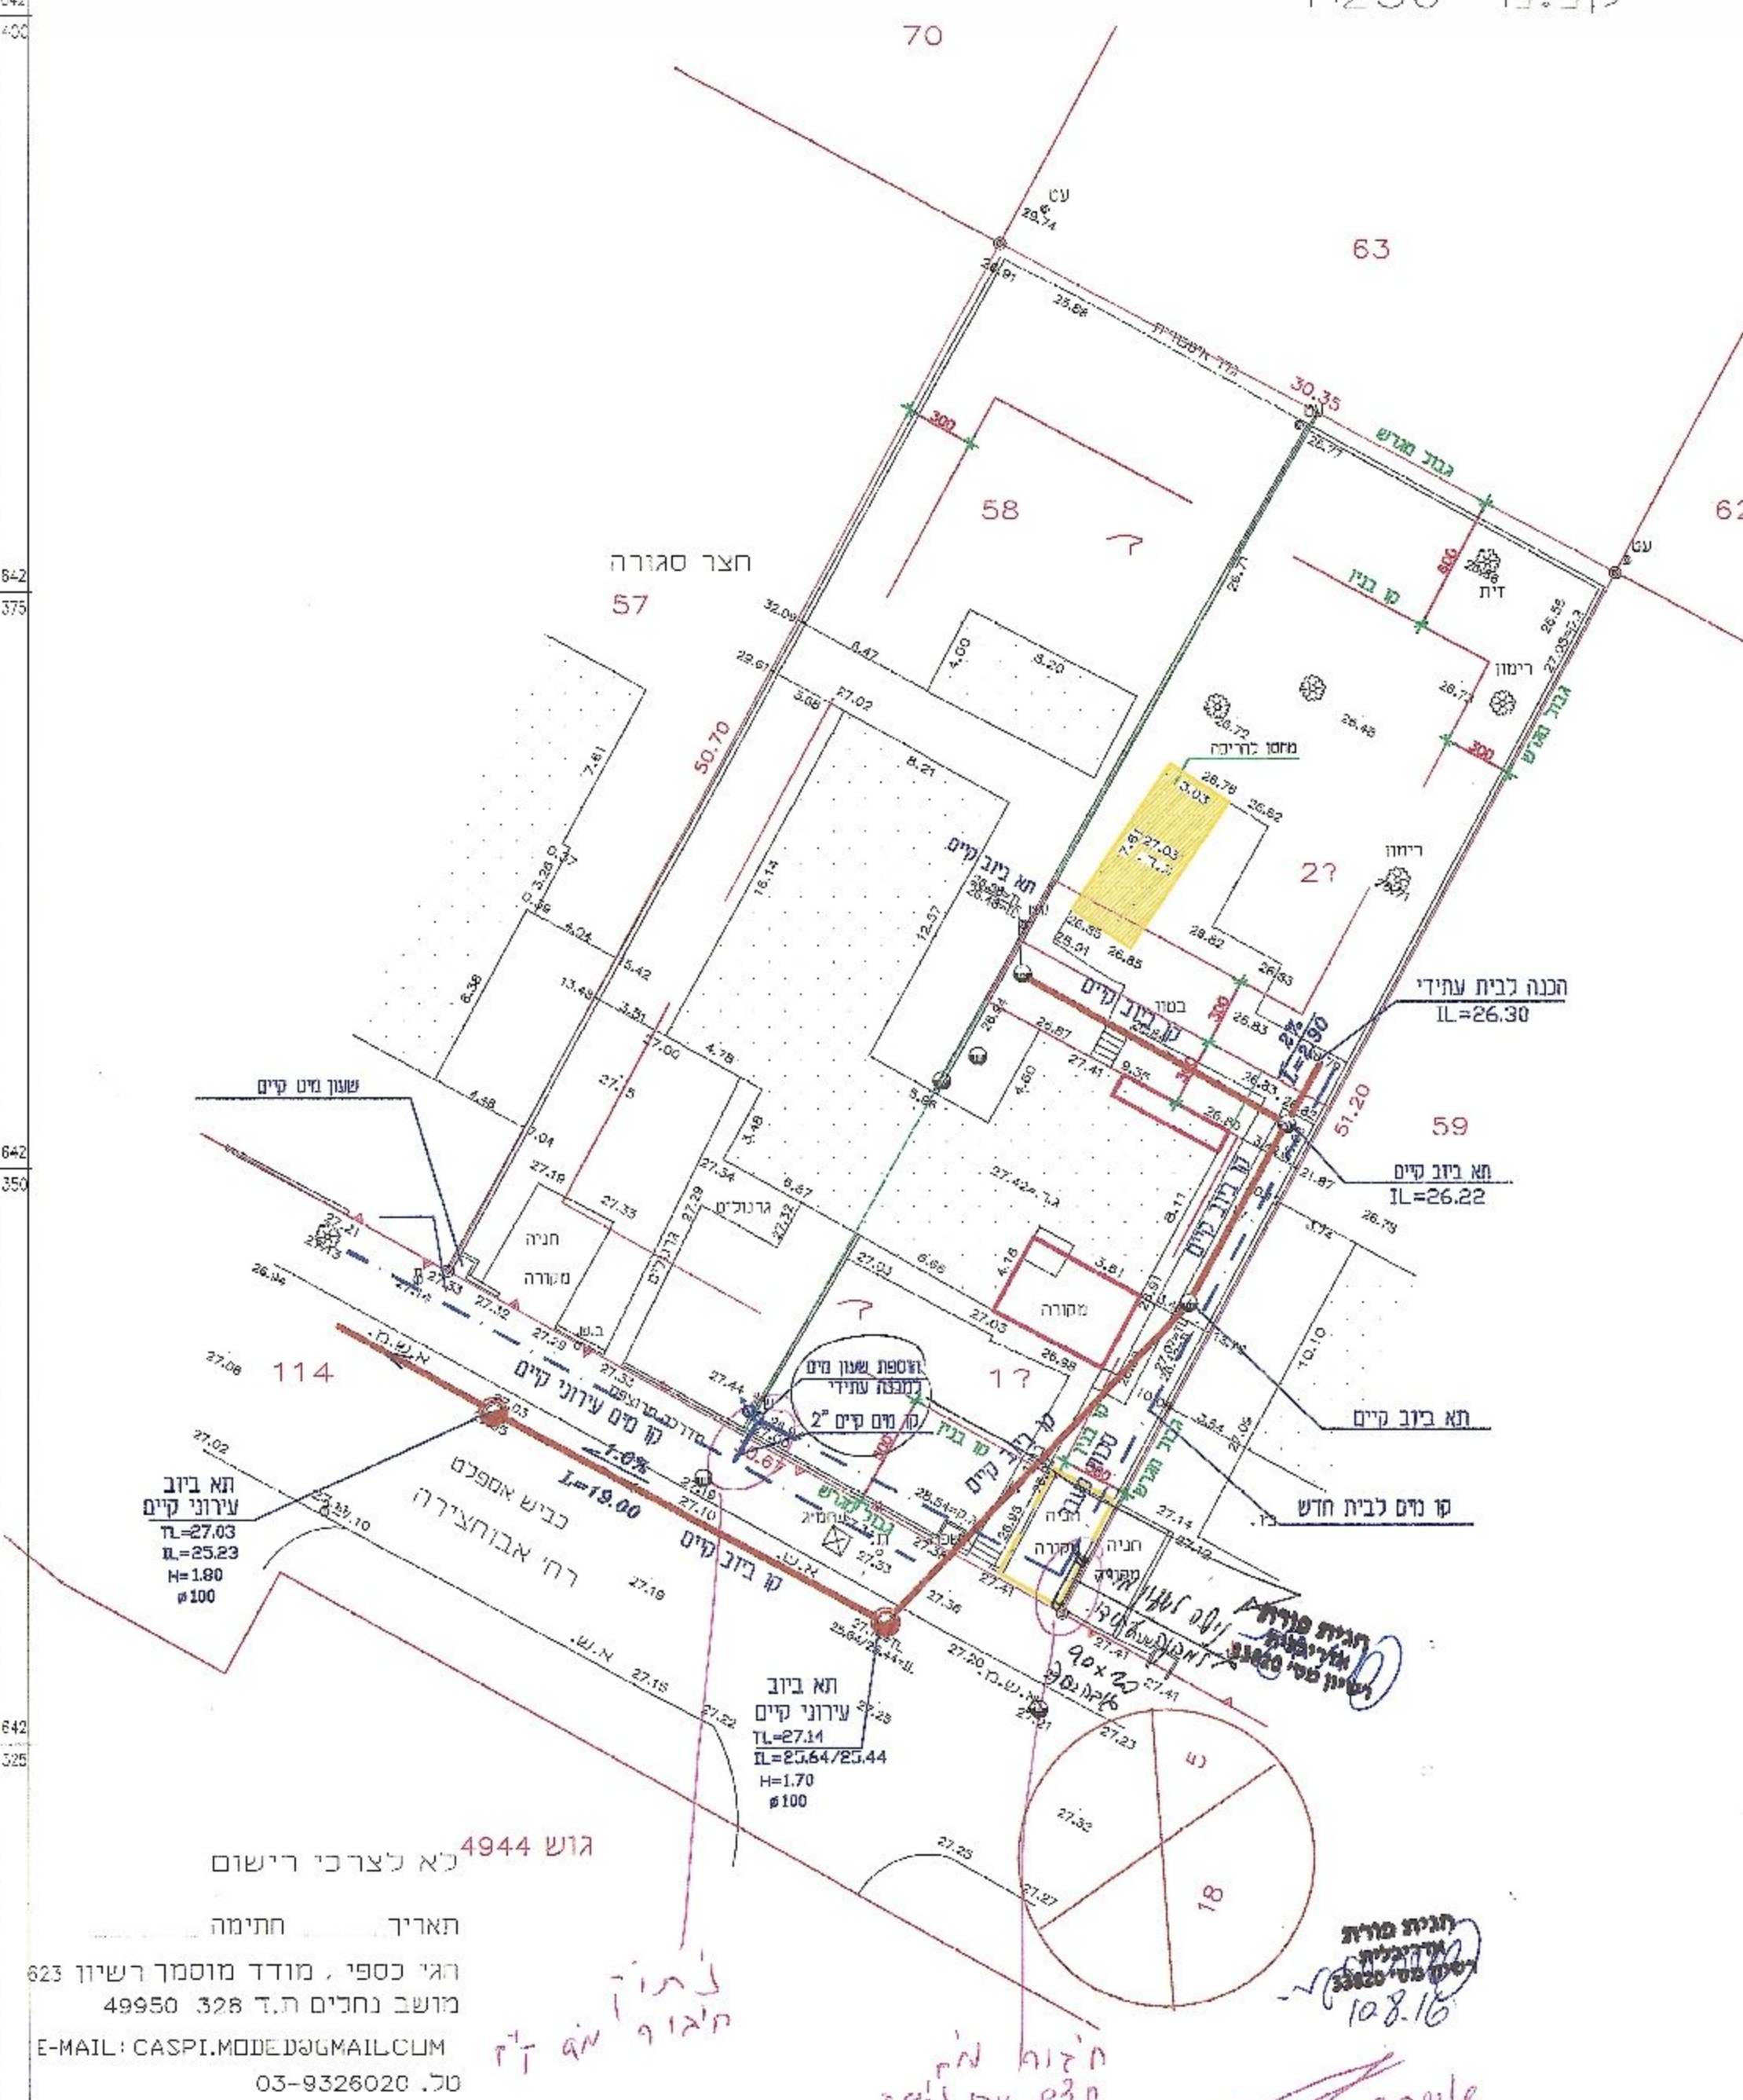

גוש 4944 לא לצרכי רישום
תאריך חתימה
הג' כספי, מודד מוסמך רשיון 623
מושב נחלים ת.ד. 328 49950
E-MAIL: CASPI.MODE@GMAIL.COM
טל. 03-9326020

חתימת מודד
מס' 33820
108.16

חידוש ת"מ
מס' 8.8
מס' 8.8
מס' 8.8