
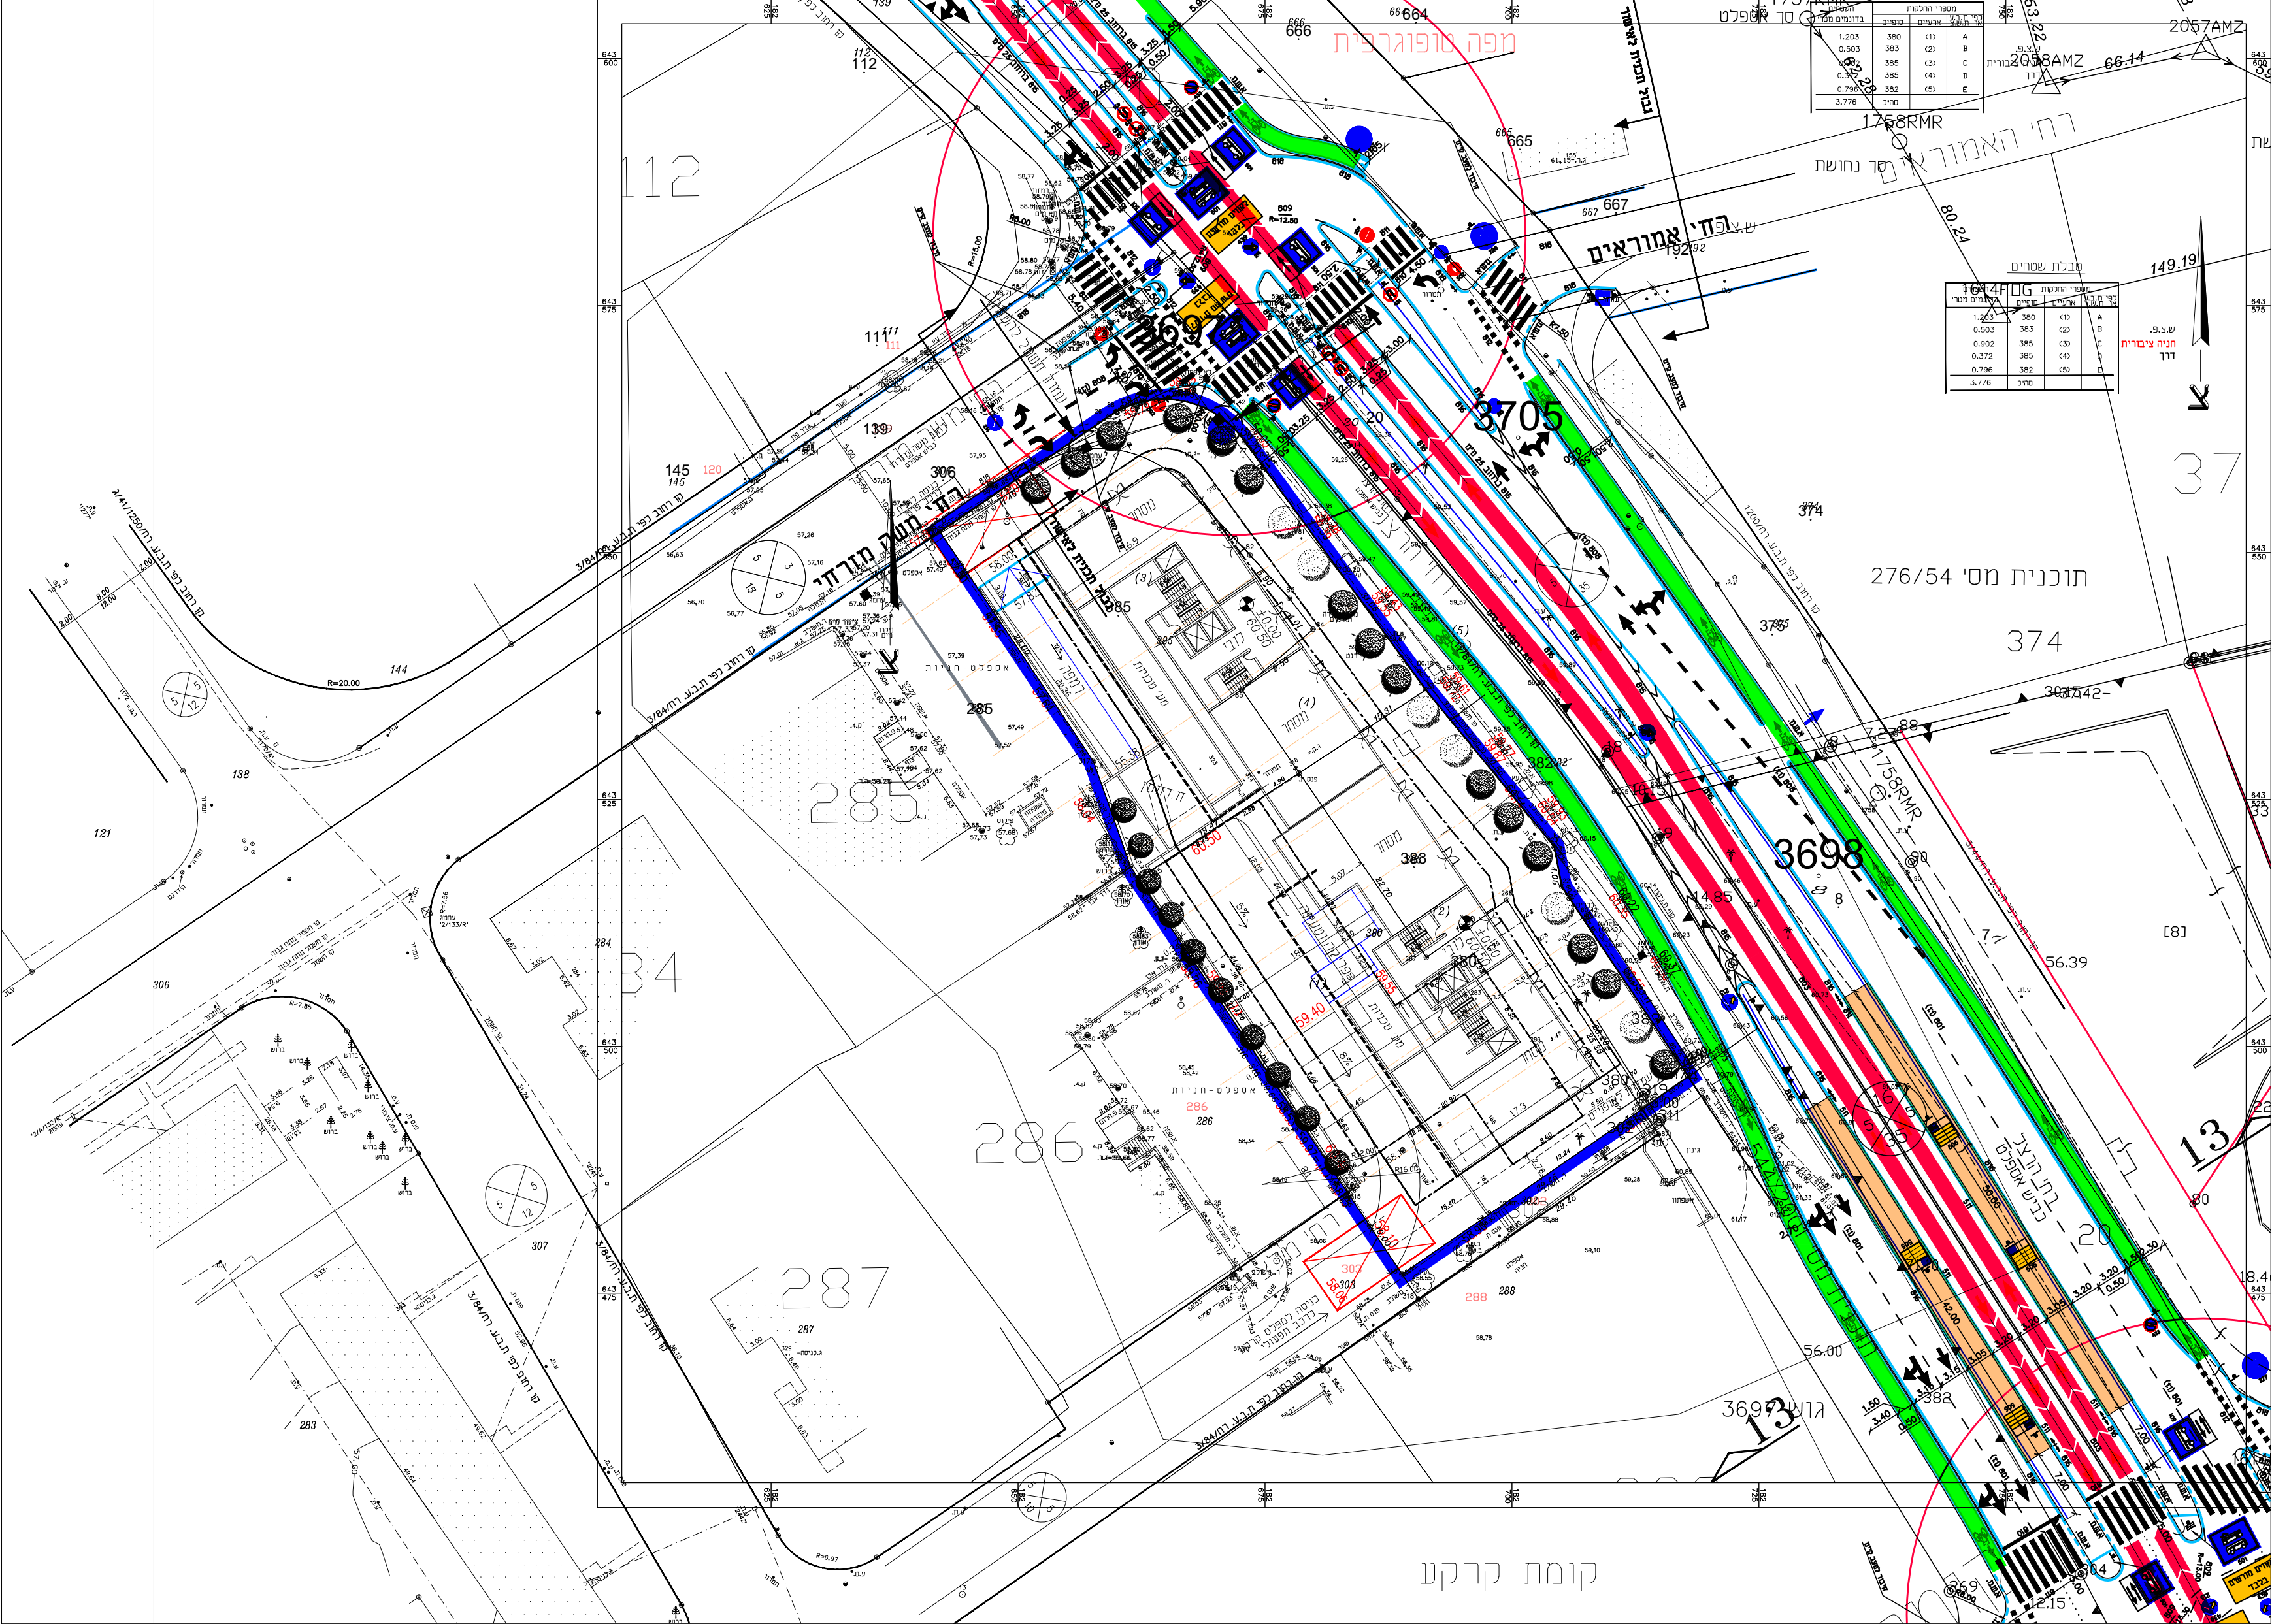
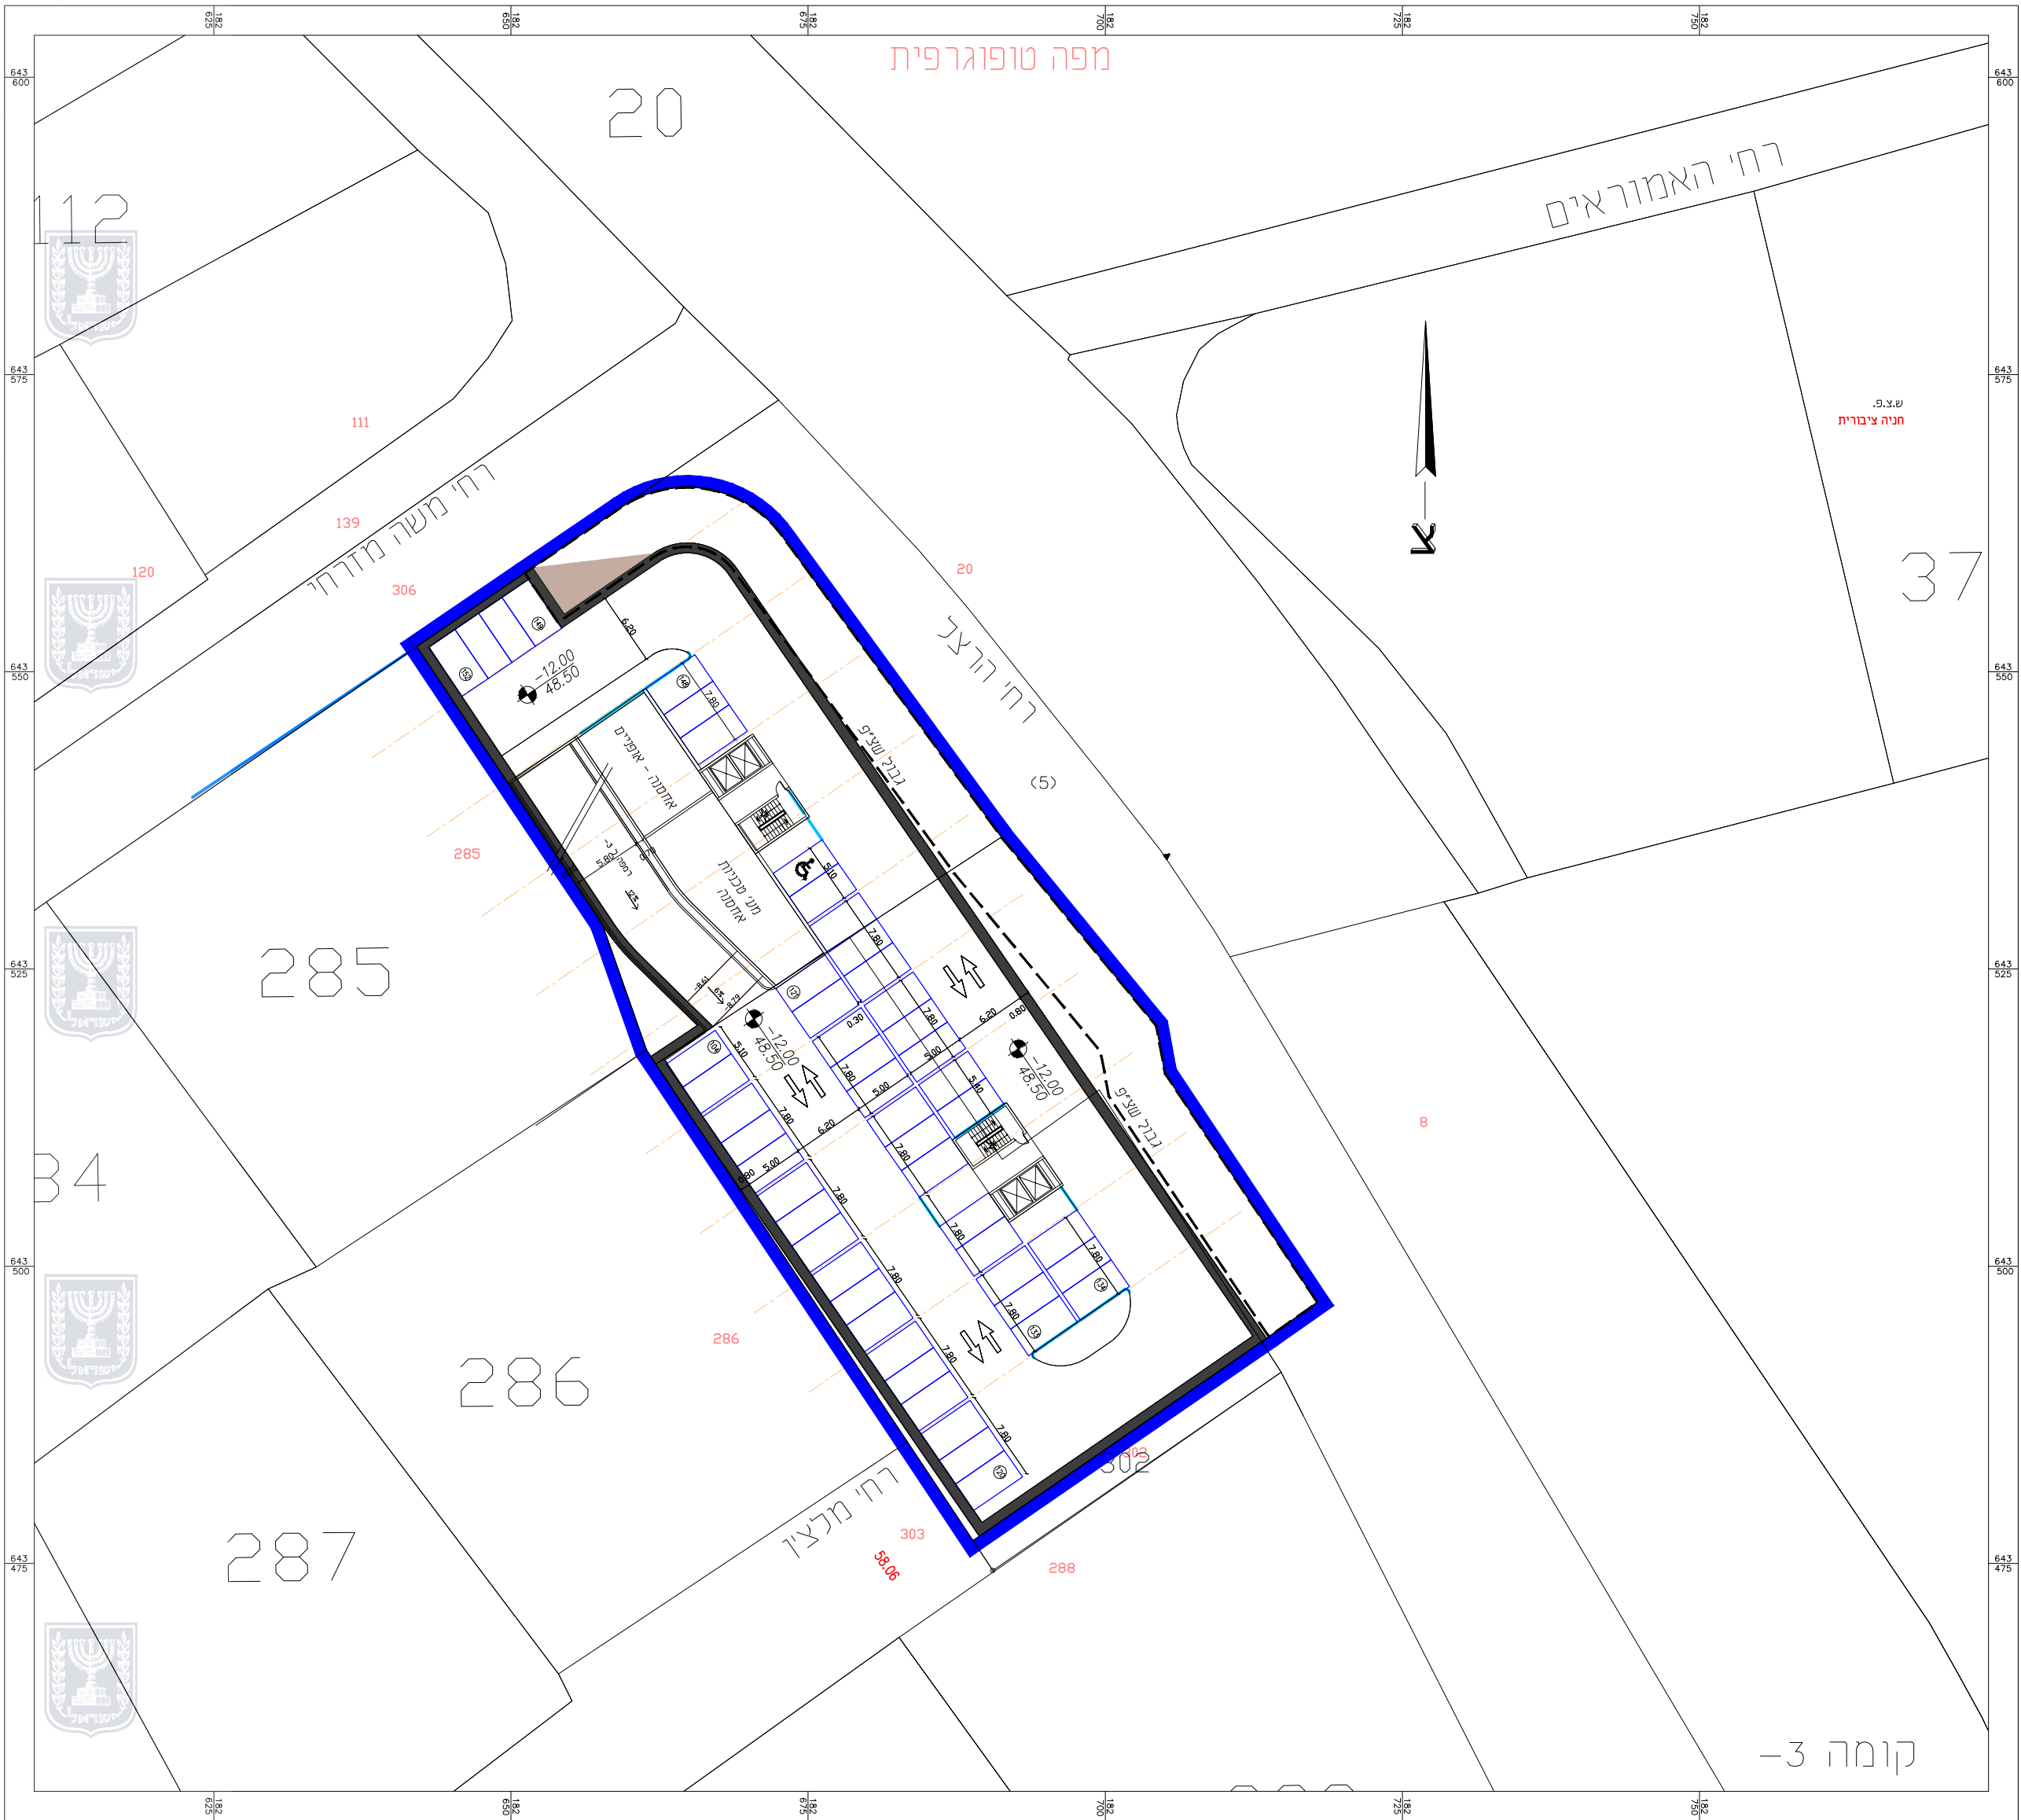


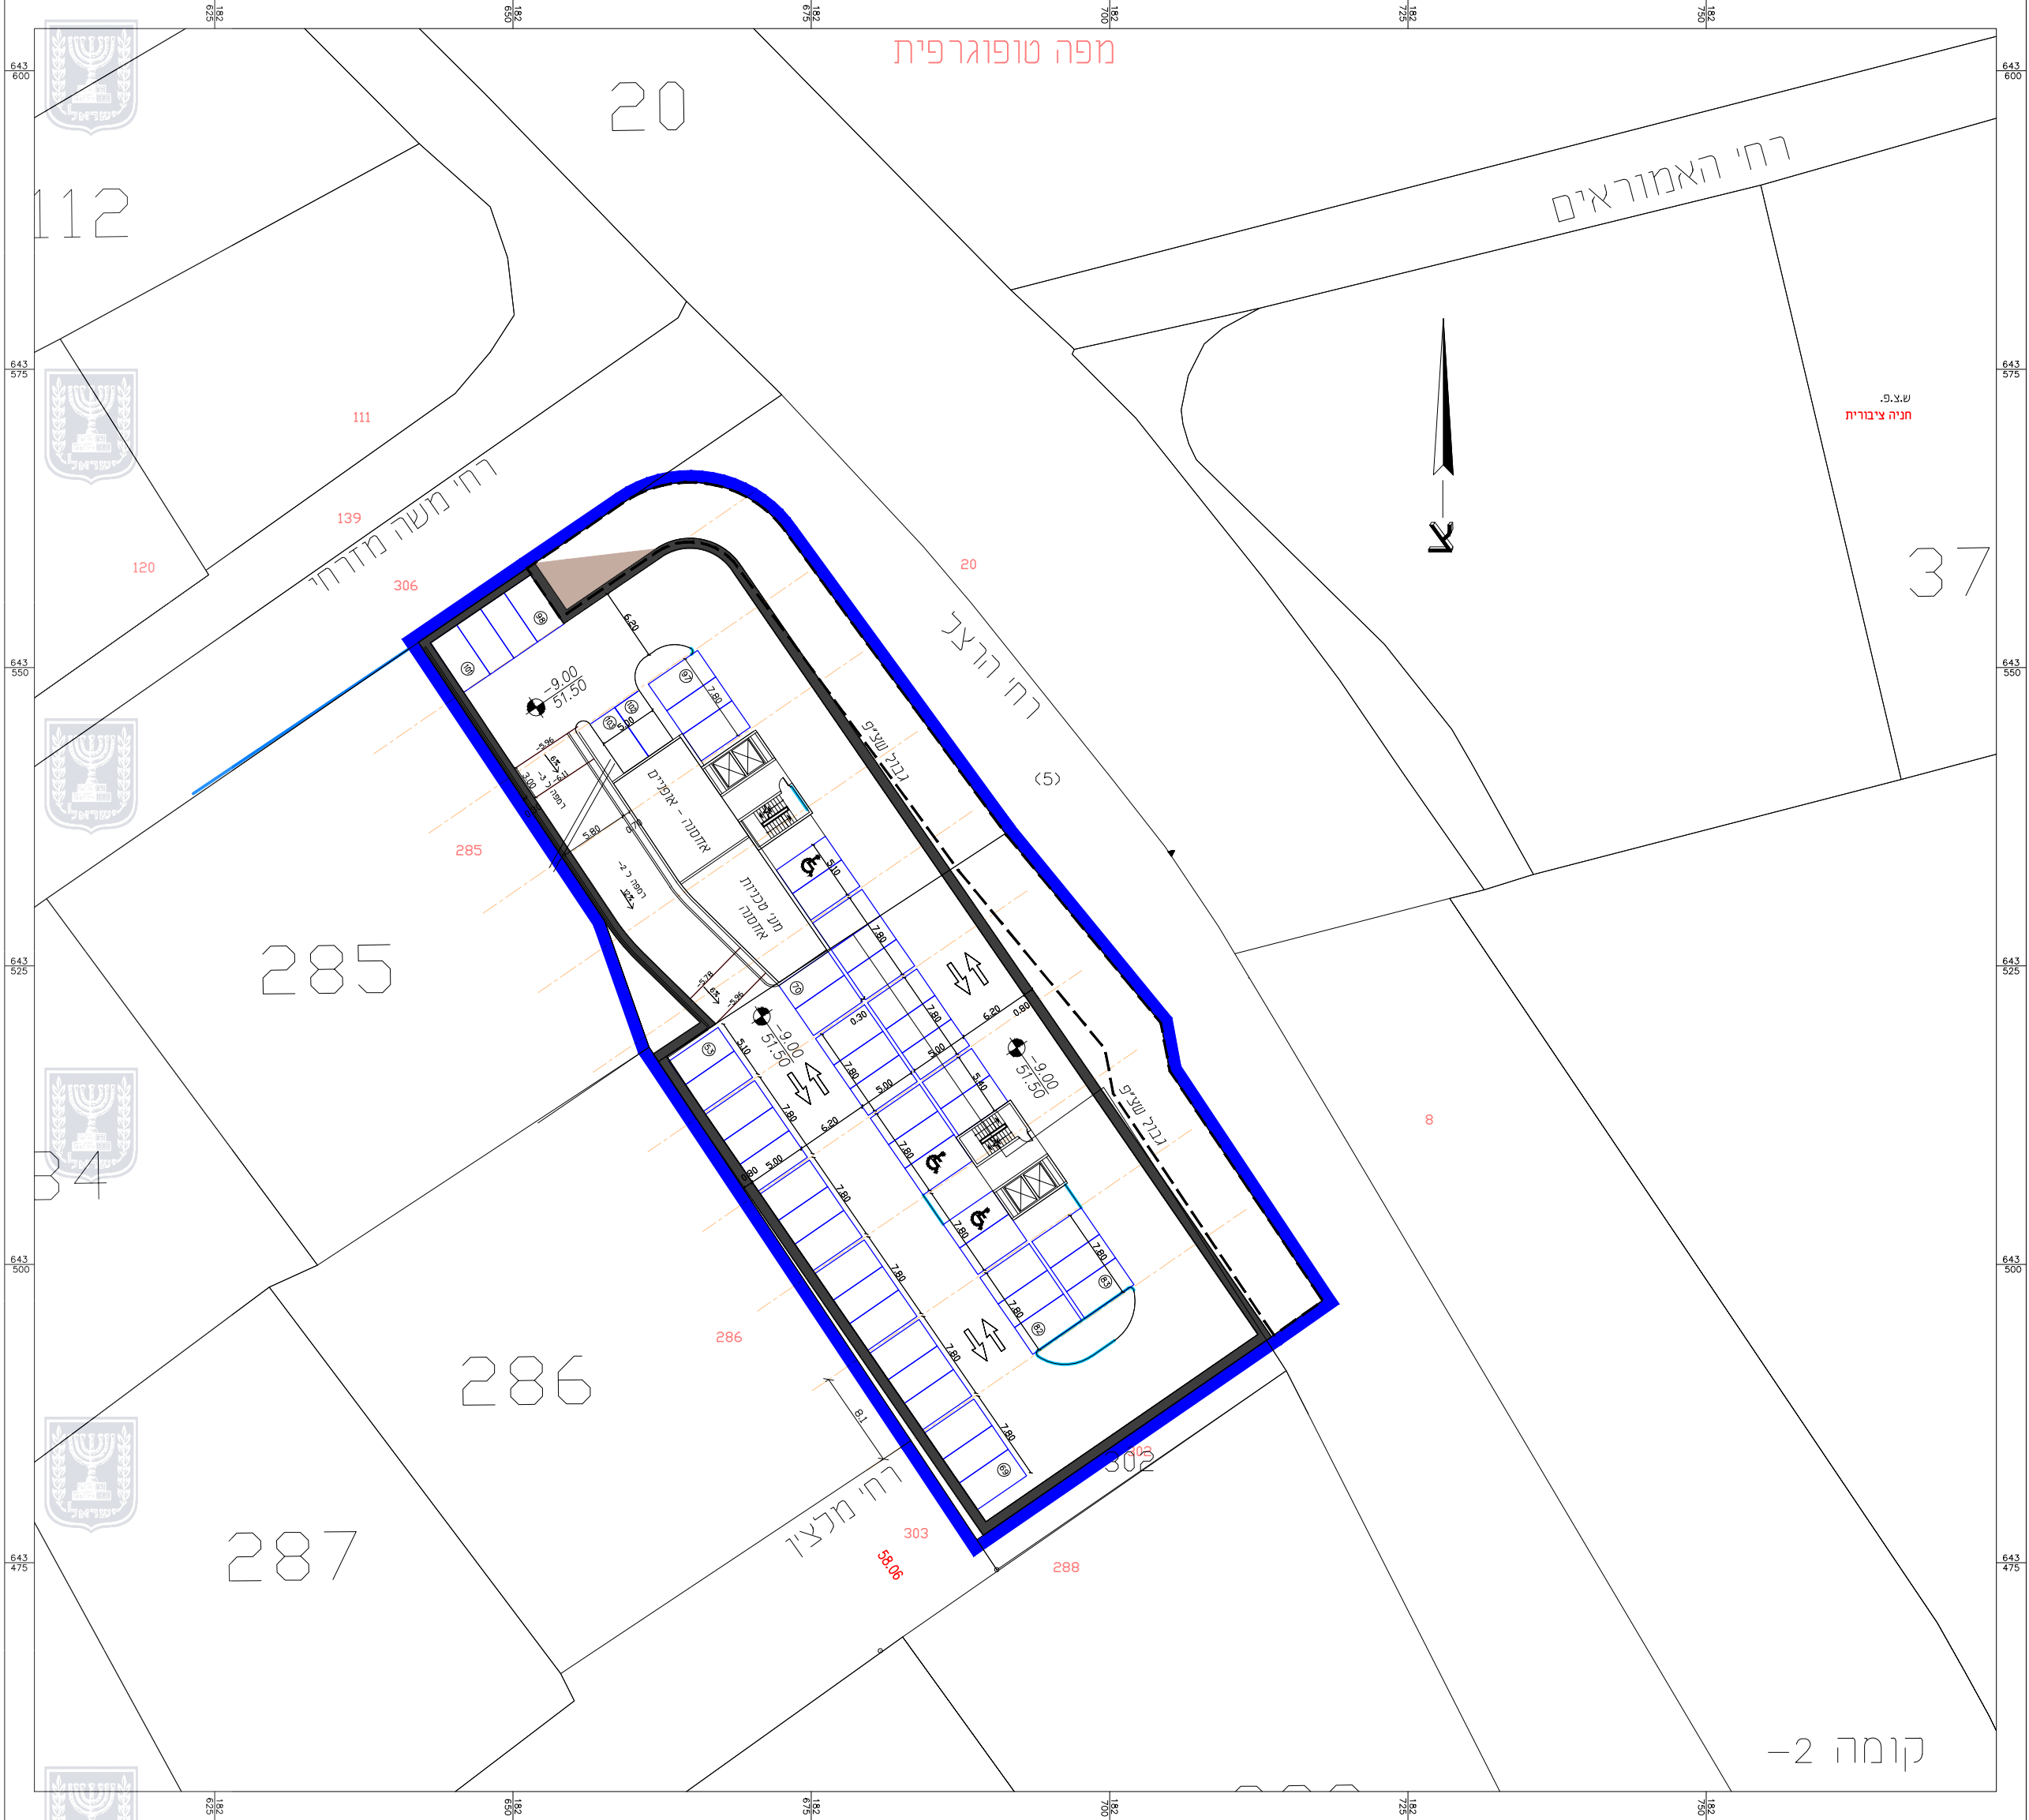

טבלת מאזן חניה-רכב פרטי

יעוד	יחיד/מ"ר	תקן	דרוש	מחזקת
מגורים	14	1:1	14	
מד 80 מ"ר				
מגורים	56	1:1.5	84	
מעל 80 מ"ר				
מסחר	630	1:30	21	
שב"צ	630	1:40	16	
ציבורי			15	
סריכ			152	150

* רכב תפעולי והתקן 1500 מחזקת 2 ממומנות לרכב תפעולי

אופניים

יעוד	יחיד/מ"ר	תקן	דרוש	מחזקת
מגורים	70	1:1	70	
מסחר	630	1:300	2	
שב"צ	630	1:500	2	
סריכ			74	74

תכנית מס' / 414-0153700

הרצל פינת משה מזרחי

תכנית שינוי מתאר מקומית עם הוראות מפורטות

נספח תנועה

איחוד וחלוקה	סמכות ראשית	אופי התכנית
	ועדה מחוזית	תכנית שמכוחה לא ניתן להוציא ריתורים או הרשאות

מחוז:	המרכז
מרחב תכנון מקומי:	רחובות
שטח התכנית:	2.98 מ"ר
קנה מידה	1:500

גושם וחלקות בתכנית:

גוש	סוג הגוש	חלקות בשלמותן	חלקי חלקות
3697	מסדר	380, 383, 385	

חותמות מוסדות בתכנון:

שלב להגשה מהדורה 1 תאריך: 18.8.16

חותמות מוסדות בתכנון:

שם:	עיריית רחובות	חתימה:
כתובת:	רח' ביל"ו 2, ת.ד. 1111, רחובות 76442	
טלפון:	08-9392294 פקס: 08-9392318	תאריך:

שם:	עיריית רחובות	חתימה:
כתובת:	רח' ביל"ו 2, ת.ד. 1111, רחובות 76442	
טלפון:	08-9392294 פקס: 08-9392318	תאריך:

שם:	עיריית רחובות	חתימה:
כתובת:	רח' ביל"ו 2, ת.ד. 1111, רחובות 76442	
טלפון:	08-9392294 פקס: 08-9392318	תאריך:

שם:	פכלו אלטמן מ"ר 107594	חתימה:
כתובת:	מסדה גור 7 ת.ד. 3565 פתח תקווה 49513	
טלפון:	03-9199921/31 פקס: 03-9199941	תאריך:

שם:	ראול מרקוביץ, מ"ר 441	חתימה:
כתובת:	רח' יהודה הלוי 34 רחובות 76534	
טלפון:	08-9350649/8 פקס: 08-9416842	תאריך:

שם:	זוהרה שפיגלר - הגדסת תנועה ותחבורה	חתימה:
כתובת:	ת.ד 1060 יבנה 81500	
טלפון:	08-9322173 פקס: 08-9322173	תאריך:

עידנו מדינה