


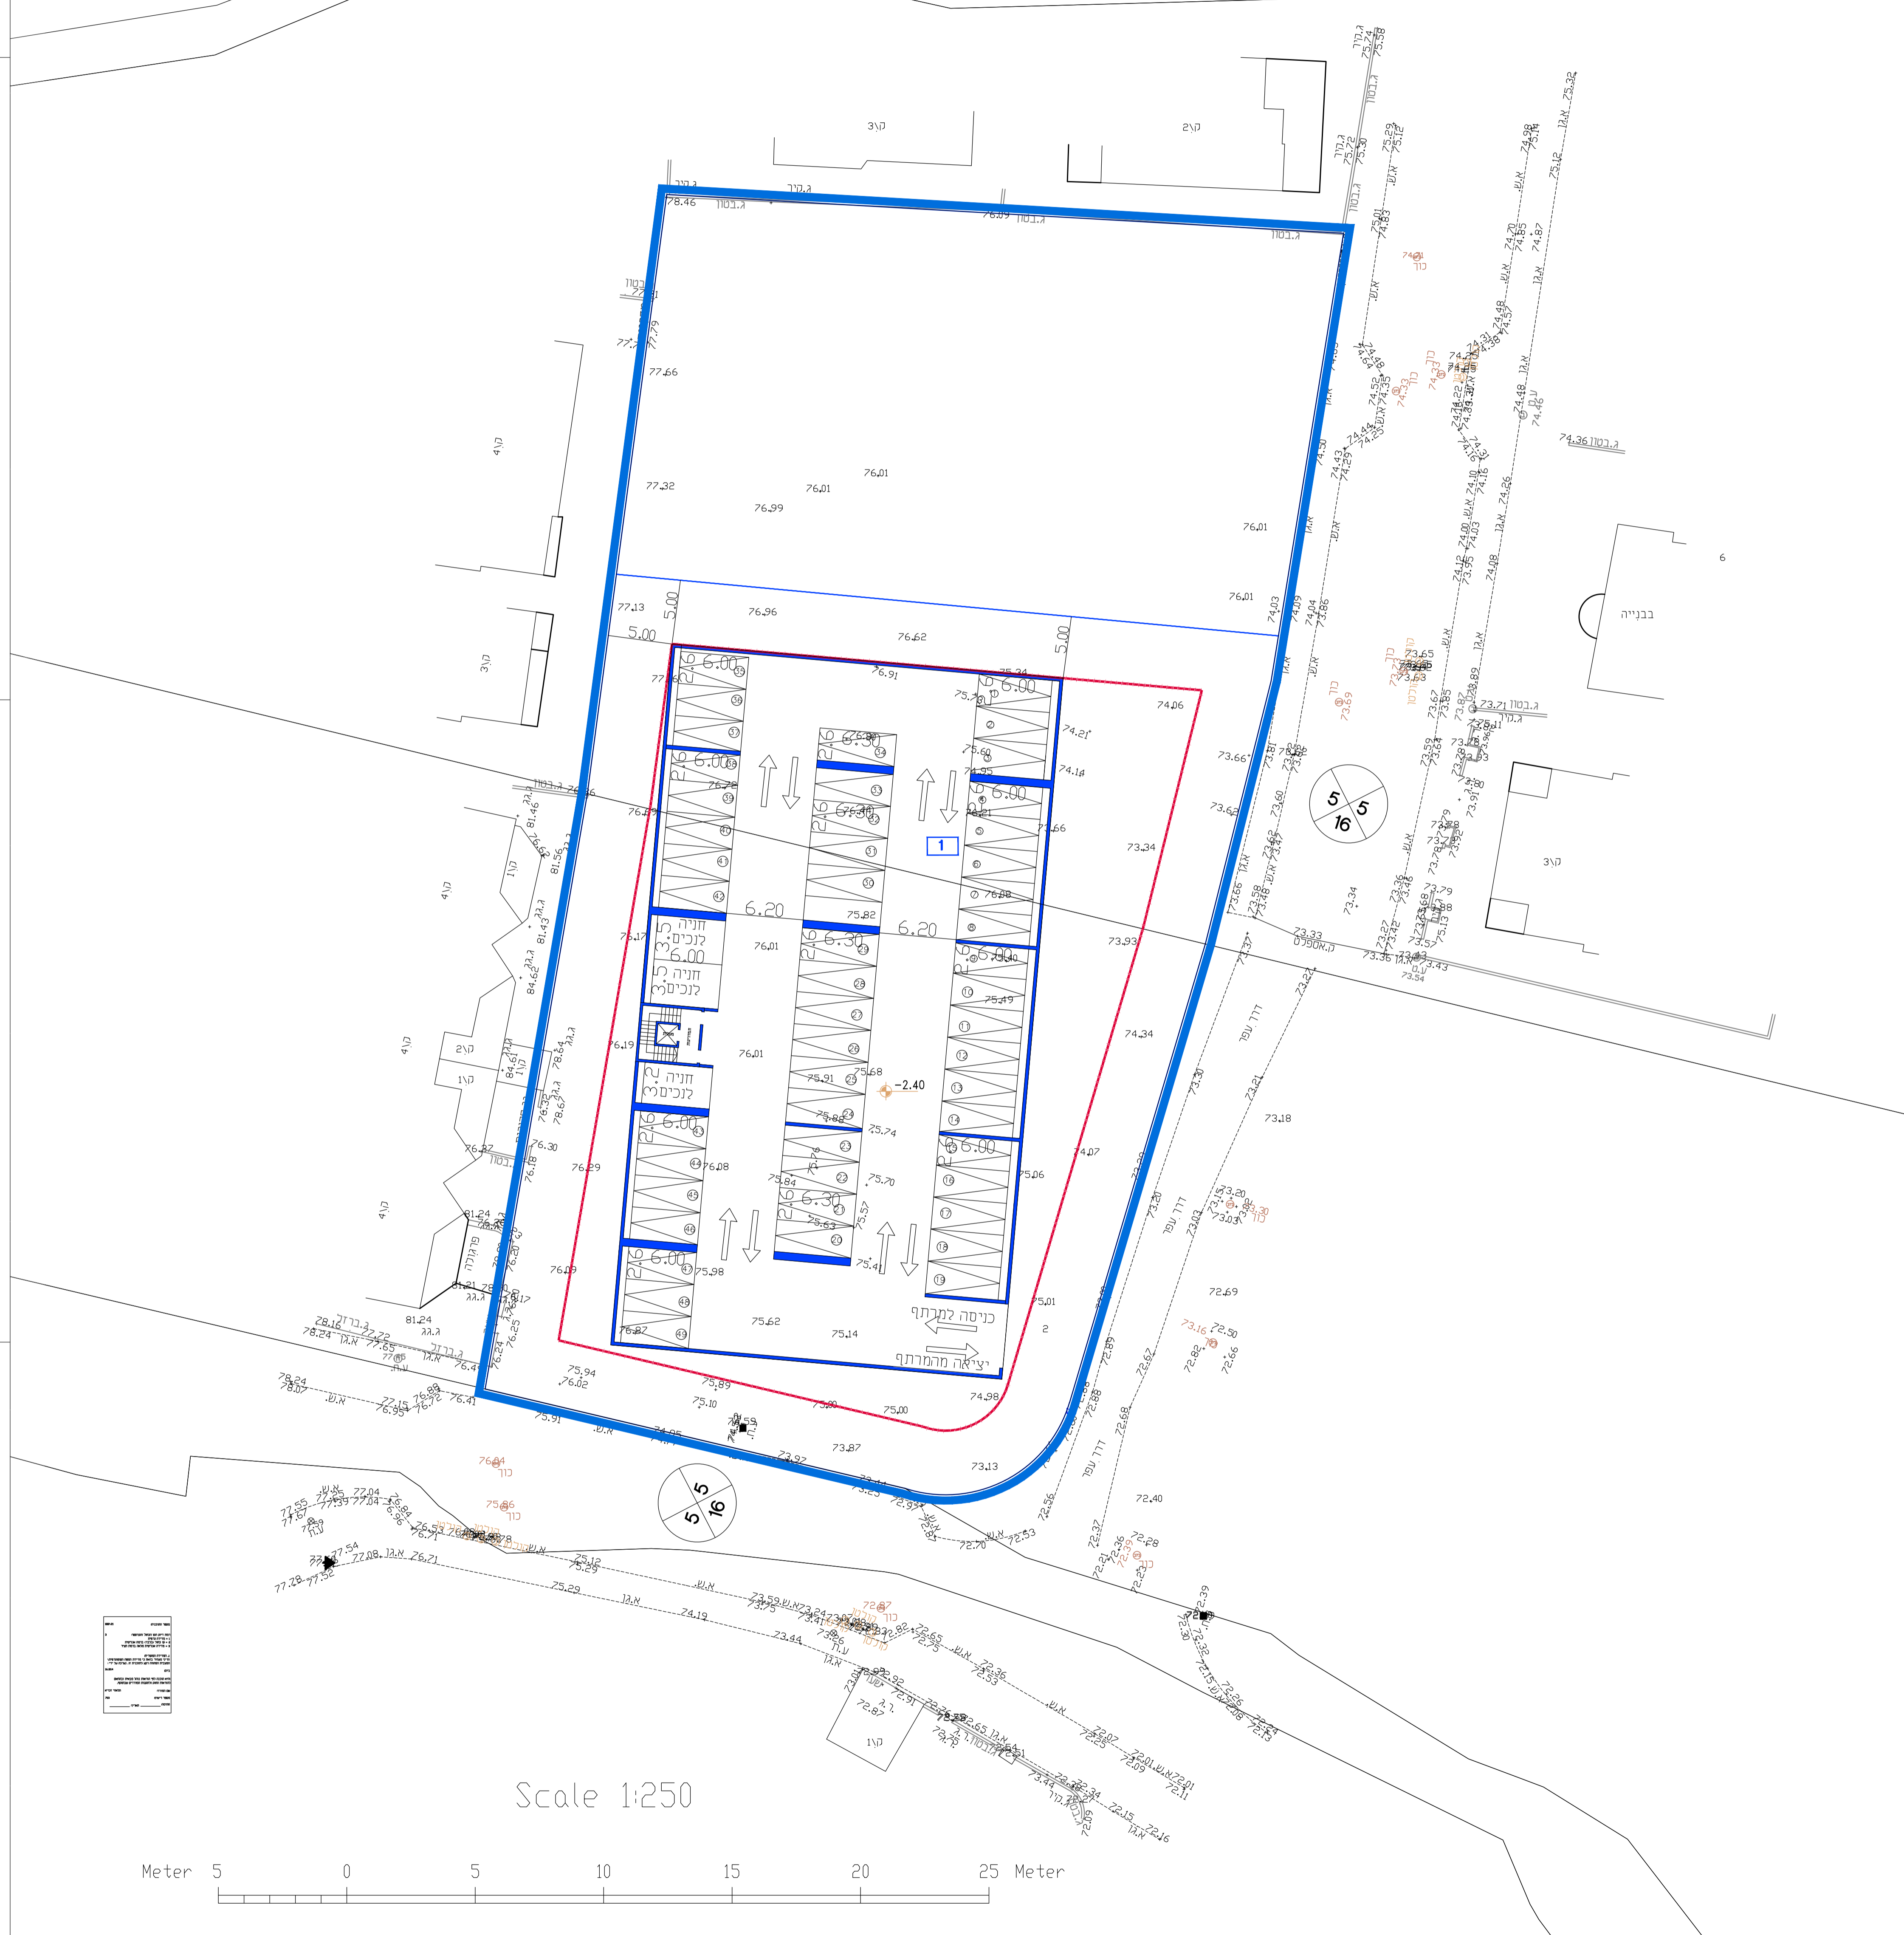

נספח חניה

קנ"מ 1:250



685
850
685
800
685
800
685
750

נספח חניה	
מס' 402-0301002	
שם תכנית	
שינוי יעוד מ-פ.ש.צ. ל-ש.ב.צ.	
טב\3555	
נספח לתכנית מס' 402-0301002 גליון 1 מתוך 1	
תחולה	מנחה
תיאור	נספח חניה
תאריך עריכת הנספח	9/07/2016
רשימת התרשימים	קנ"מ
מצב קיים	קנ"מ 1:250
תרשים סביבה	-
הנספח	-
שם תרשים	-
שמות וחתימות:	
עורך	שם: עוהב עראזק חתימה:

טבלת מאזן חניה						
תא שטח	שימוש קרקע	שטח עקרי מ"ר	מס' כיתות	תקן חניה	מקומות חניה מתוכננים	מקומות חניה
1	ש.ב.צ.	3698	16	1 לכיתה	16	49