





# תכנית בינוי


קנ"מ 1 : 250

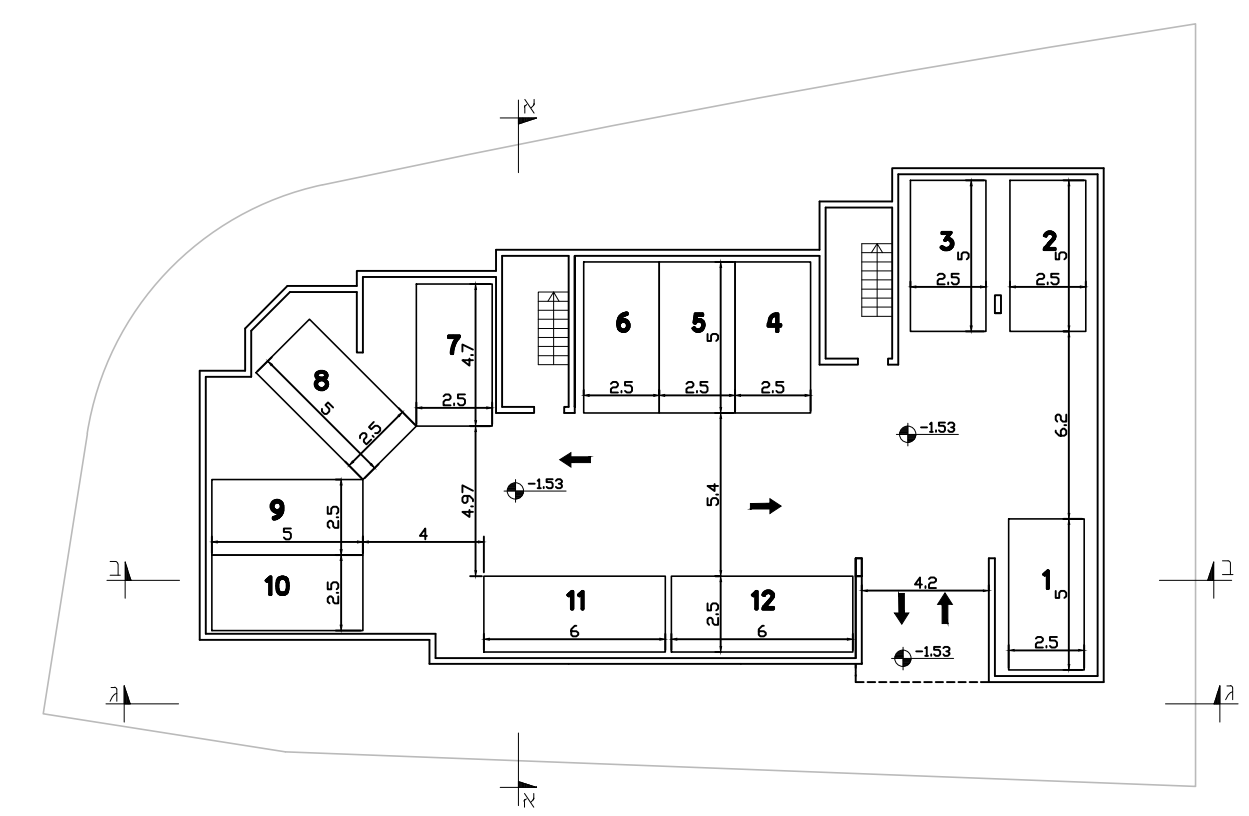


תכנית קומת מרתף 1 : 250

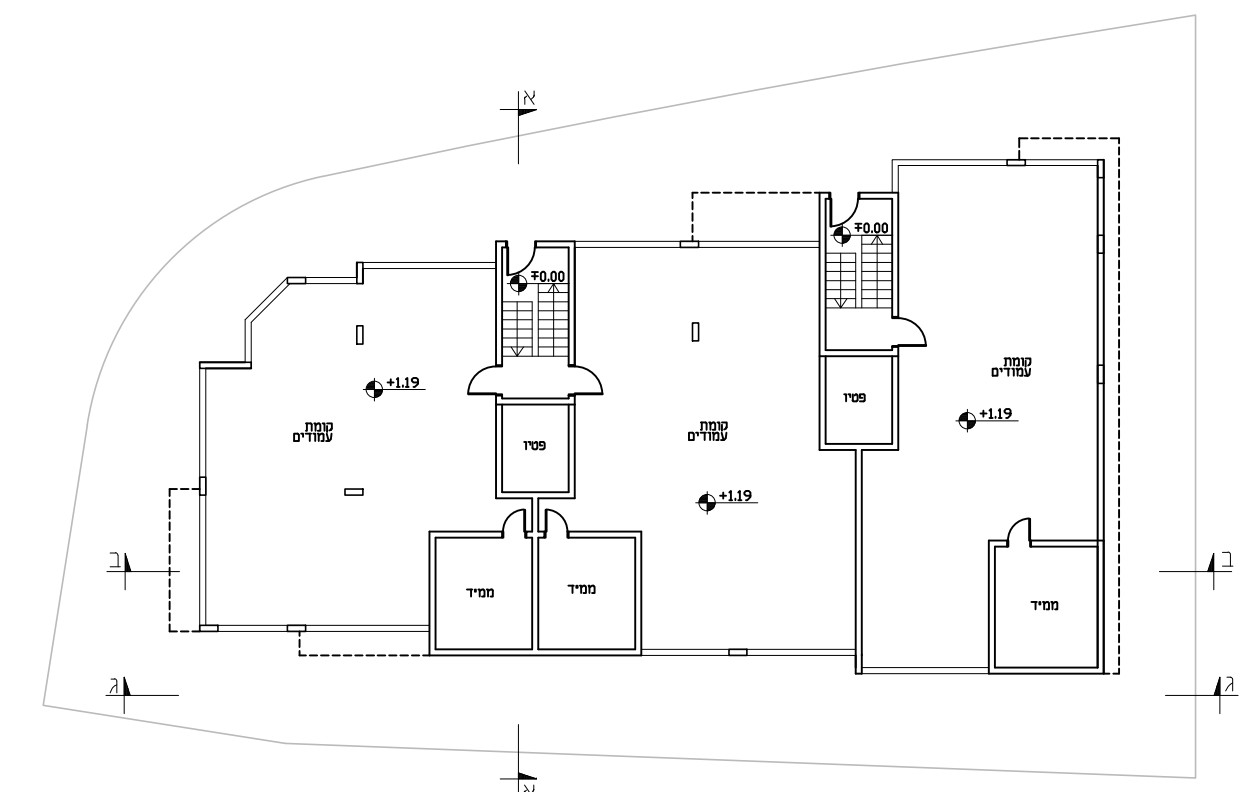


תכנית קומ' 1 : 250

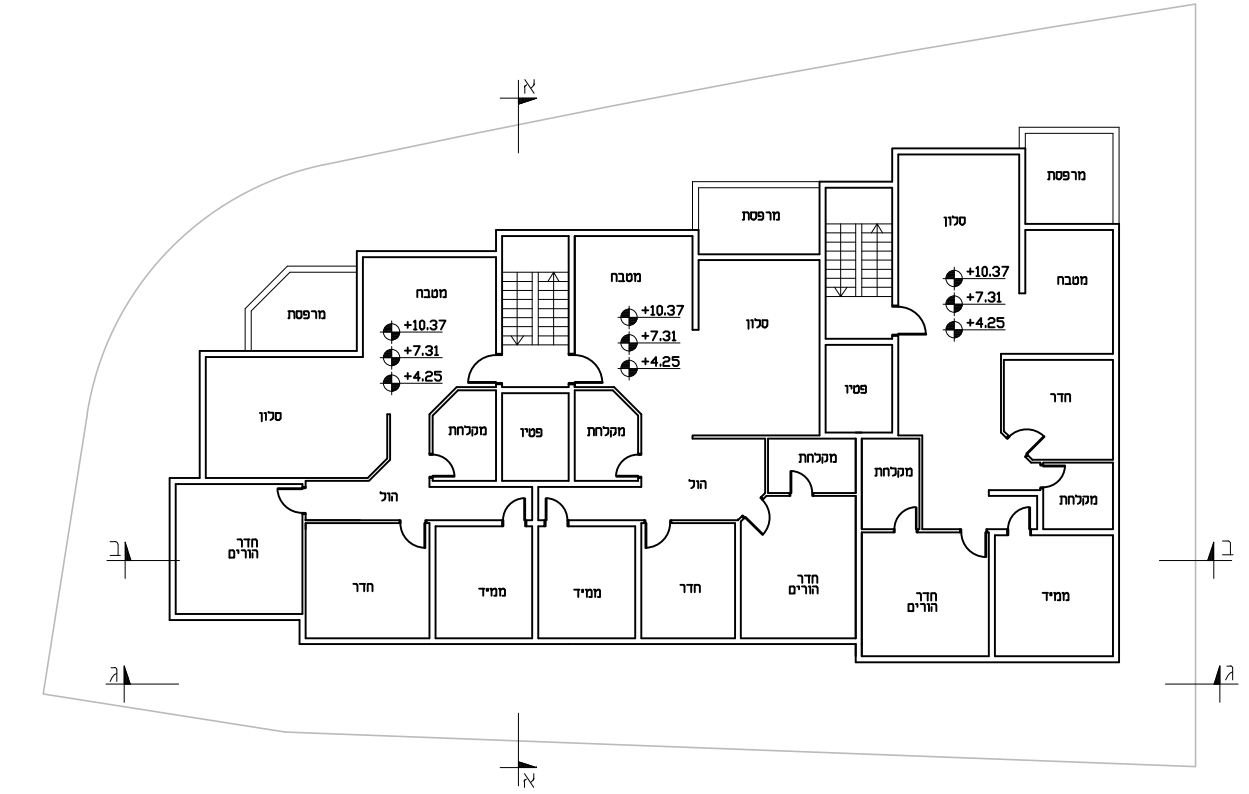

תכנית קומות 1-3 1 : 250

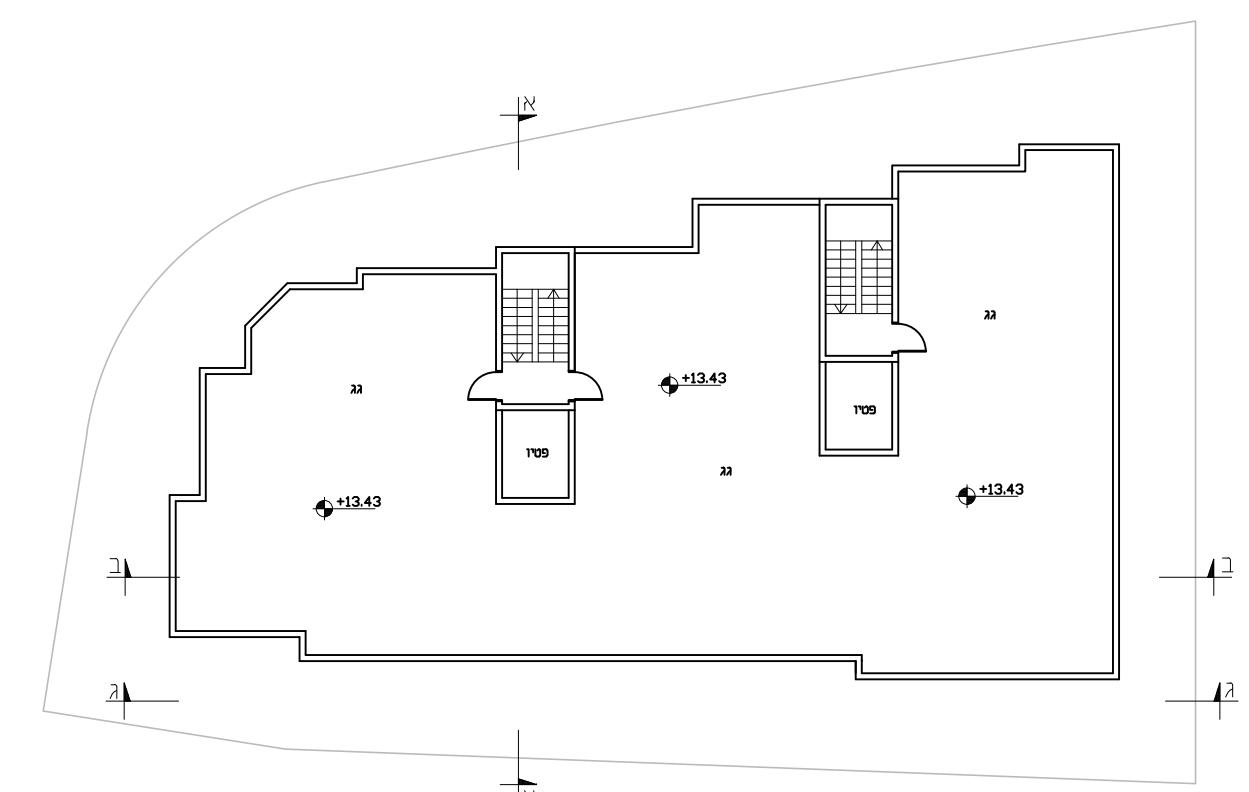


תכנית קומת גג 1 : 250

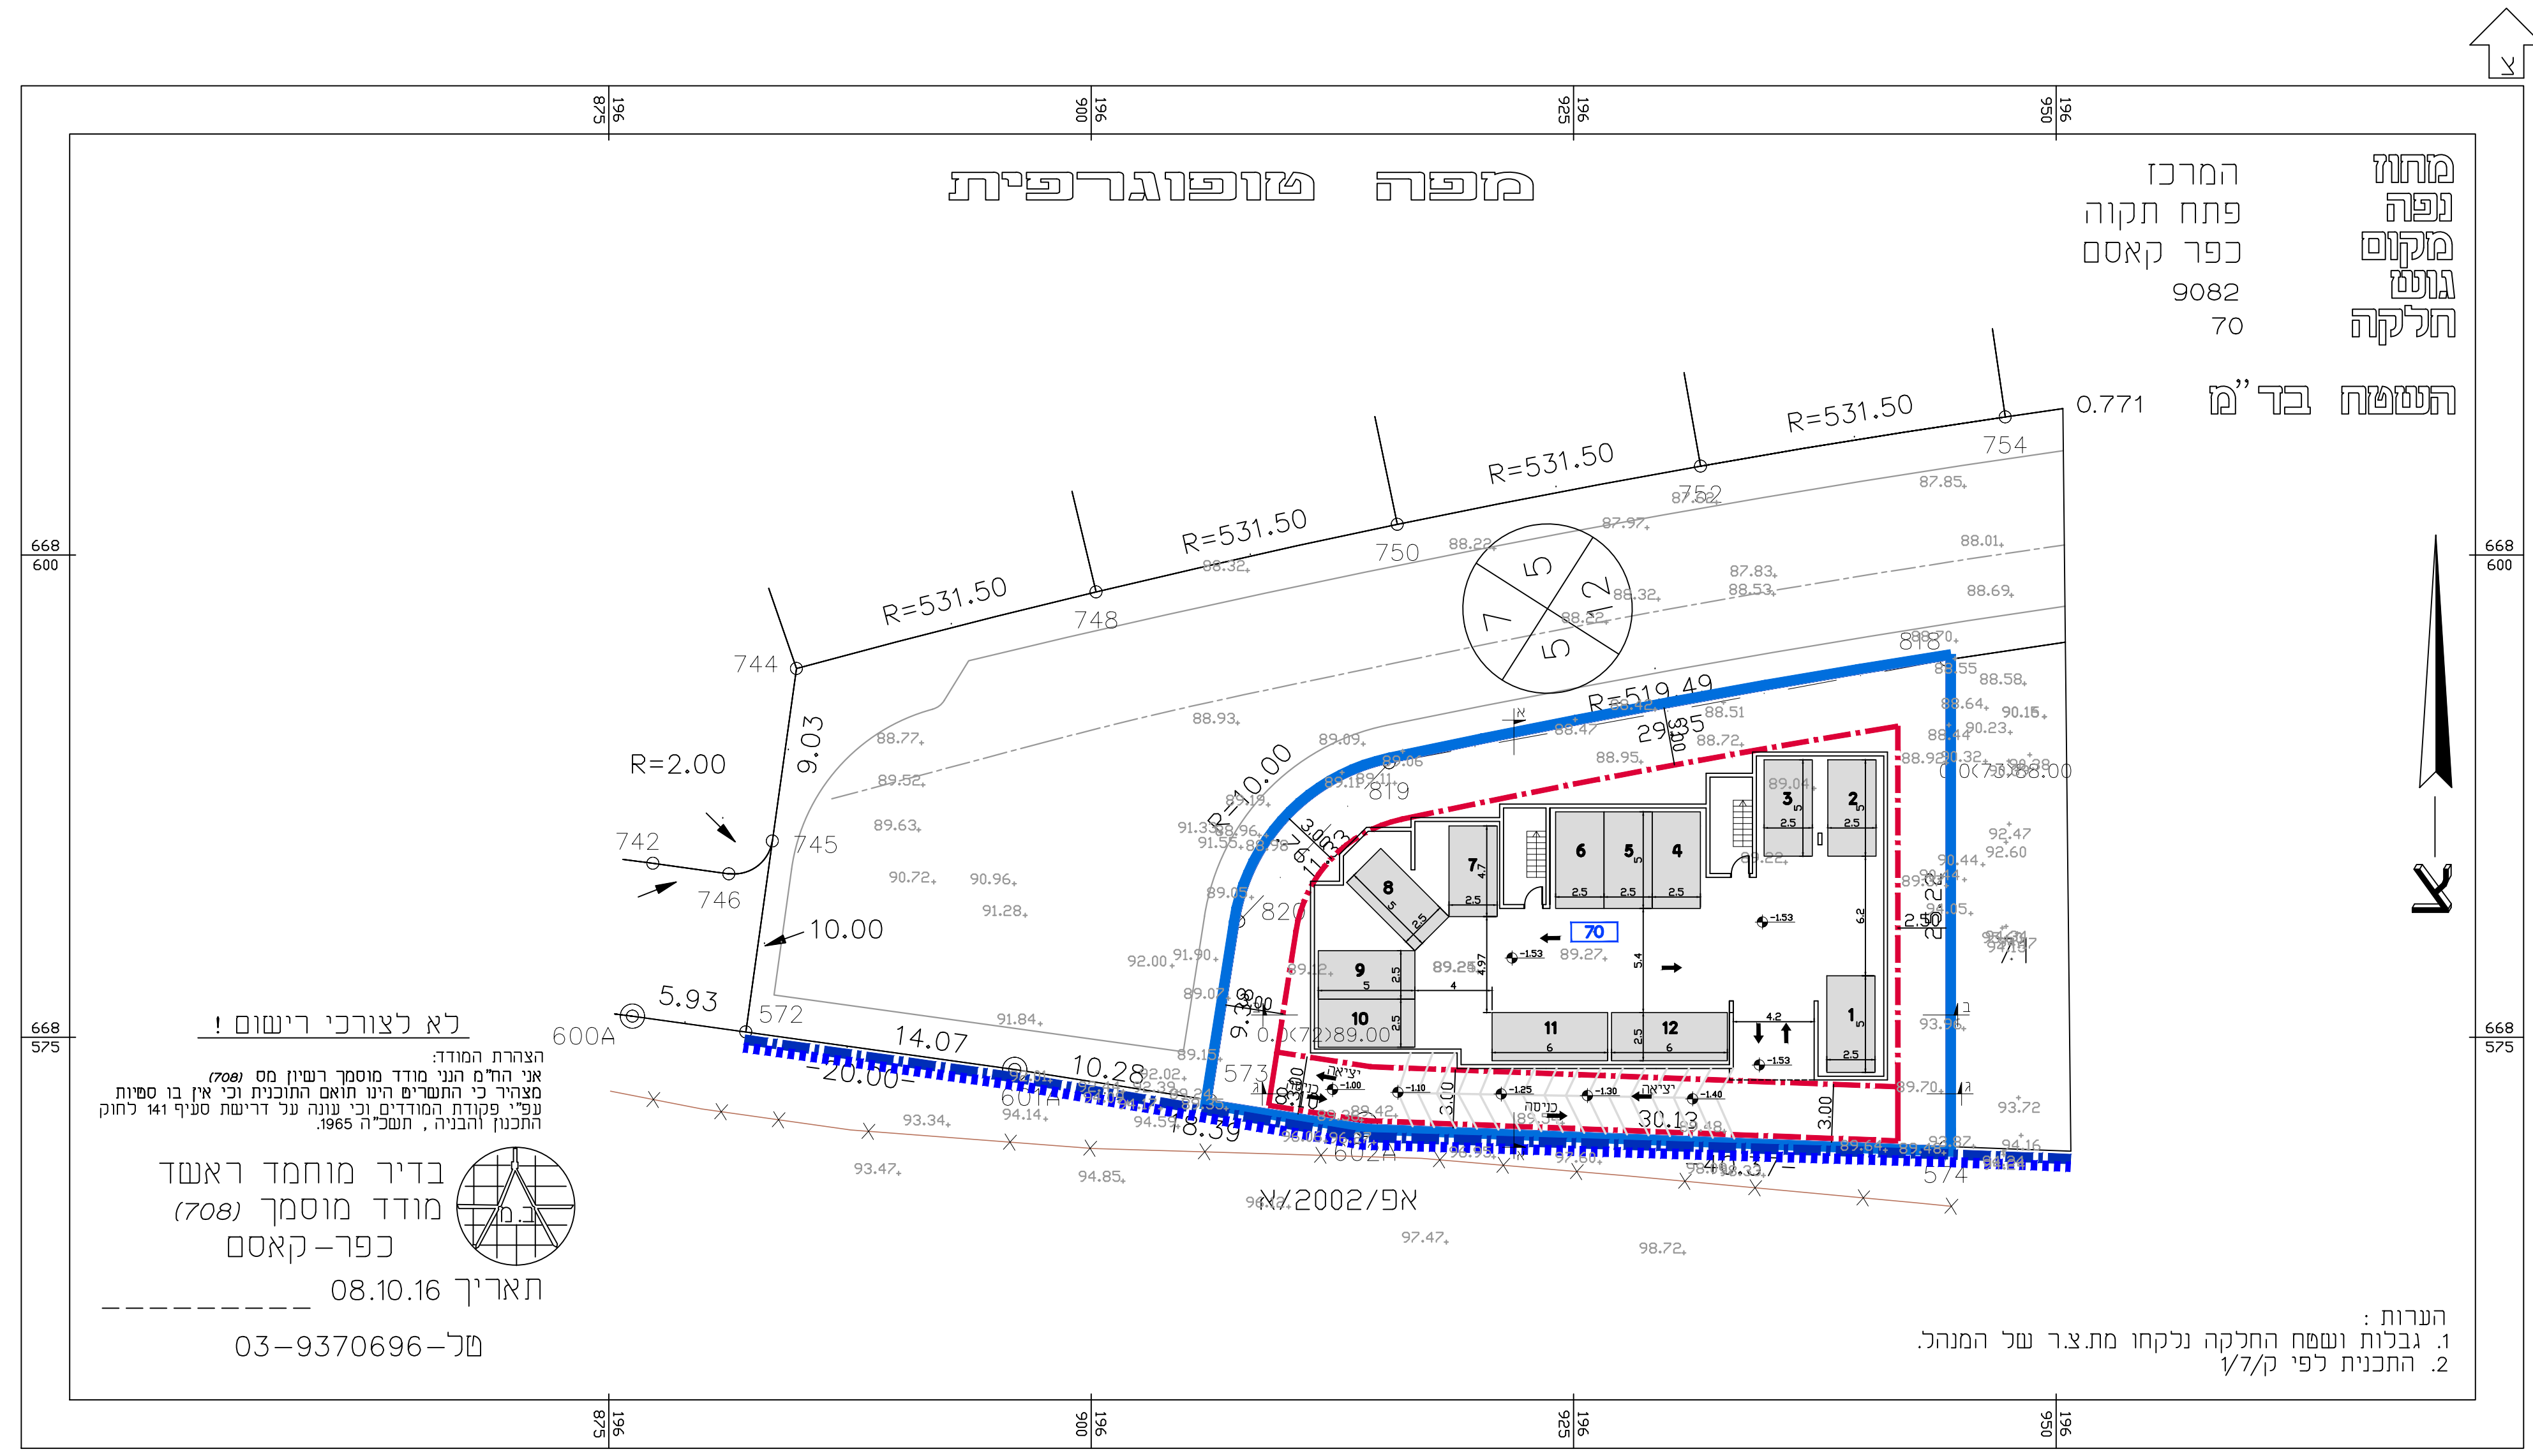


# תכנית חניה\בינוי תת קרקעית


קנ"מ 1 : 250

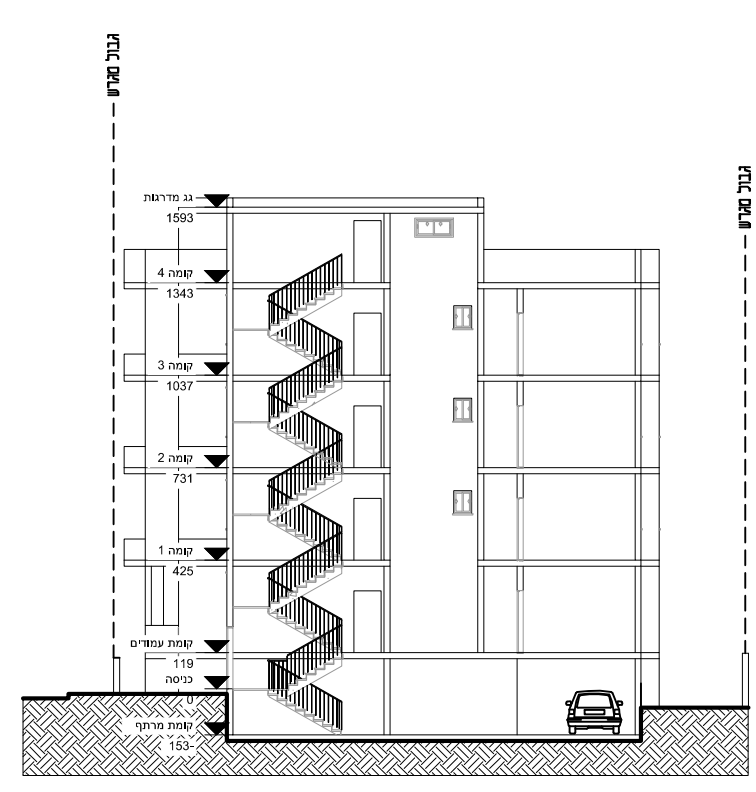

חתך א-א 1 : 250

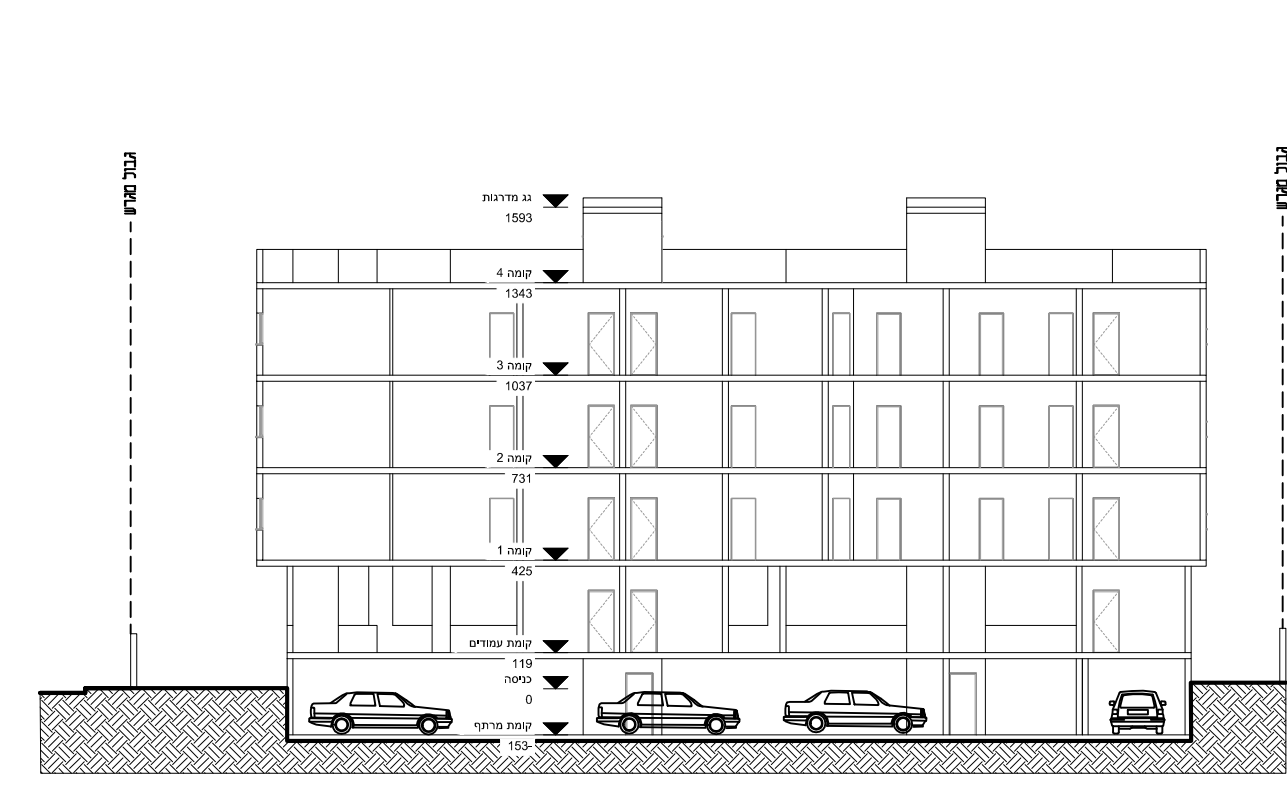

חתך ב-ב 1 : 250

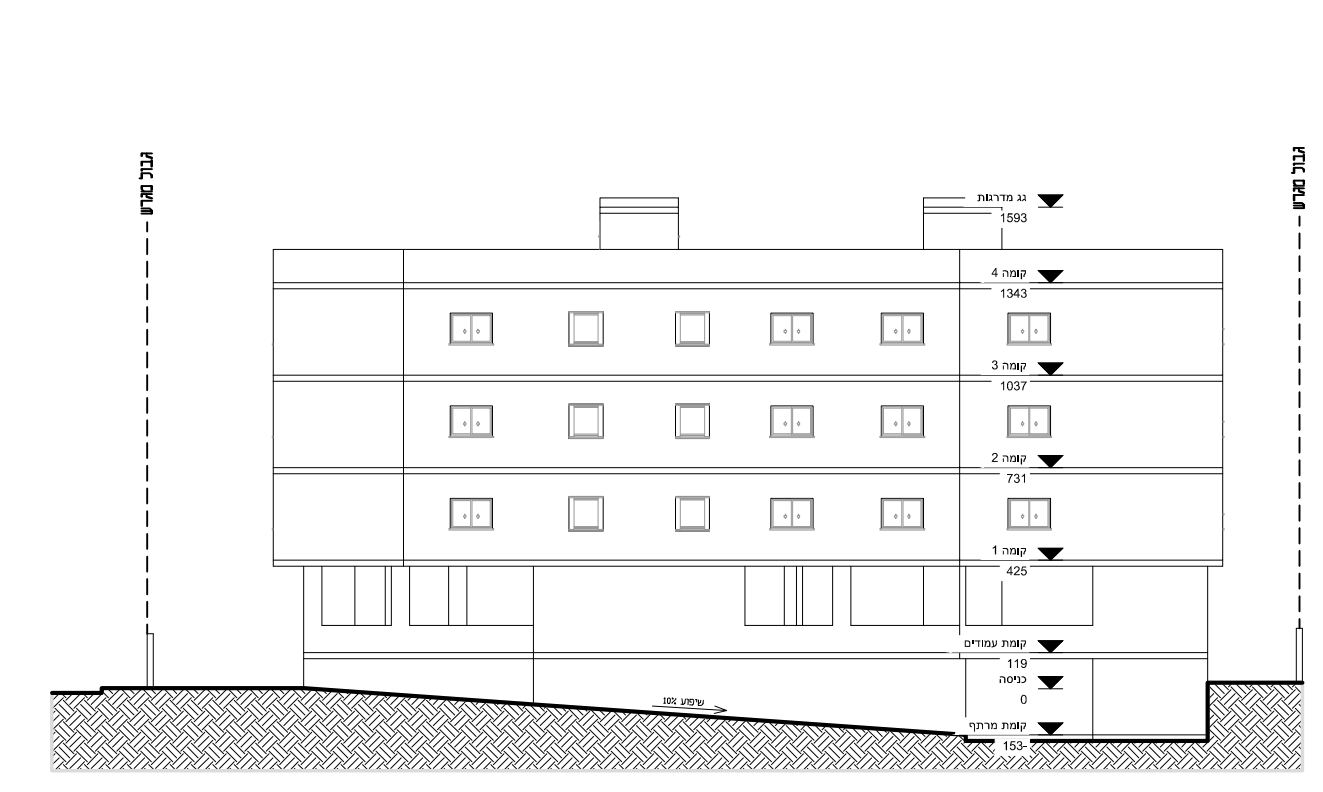

חתך ג-ג 1 : 250

**פצבלת מאגוז תמיכה**

שימוש קרקע	מס' יח"ד	מס' פרטי	תקן חניה	מקומות חניה דרושים	מקומות חניה מתוכננים
מס' מגרש	9	1,333 לדייה	-	פרטי	12
70				תפעולי	-

הערה: לפי 120 מ"ר גודל יחיד

חוק התכנון והבניה, התשכ"ה - 1965			
<b>תכנית מפורטת</b>			
<b>מס' 451-0348870</b>			
<b>שינוי הוראות בניה - חלקה 70</b>			
<b>נספח חניה ובינוי</b>	<b>גליון 1 מתוך 1</b>		
<b>מחוז</b>	<b>המרכז</b>		
<b>מרחב תכנון מקומי</b>	<b>קסם</b>		
<b>רשות מקומית</b>	<b>עיריית כפר קאסם</b>		
<b>ישוב</b>	<b>כפר קאסם</b>		
<b>תאריך</b>	<b>21/03/2017</b>		
<b>שם הנספח</b>	<b>קנ"מ</b>		
<b>תכנית חניה</b>	1 : 250		
<b>תכנית בינוי</b>	1 : 250		
<b>תרשים נוסף</b>	-		
<b>תרשים נוסף</b>	-		
<b>תמונה נוספת</b>	-		
<b>חותמות מוסד תכנון:</b>			
<b>גושים וחלקות בתכנית:</b>			
גוש	סוג גוש	חלקת בשלטון	חלקי חלקות
9082	מוסדר	70	--
<b>שמות וחתימות:</b>			
עורך התוכנית	שם: בדיר אחסאן	חתימה:	
תאגיד:	שם התאגיד		