


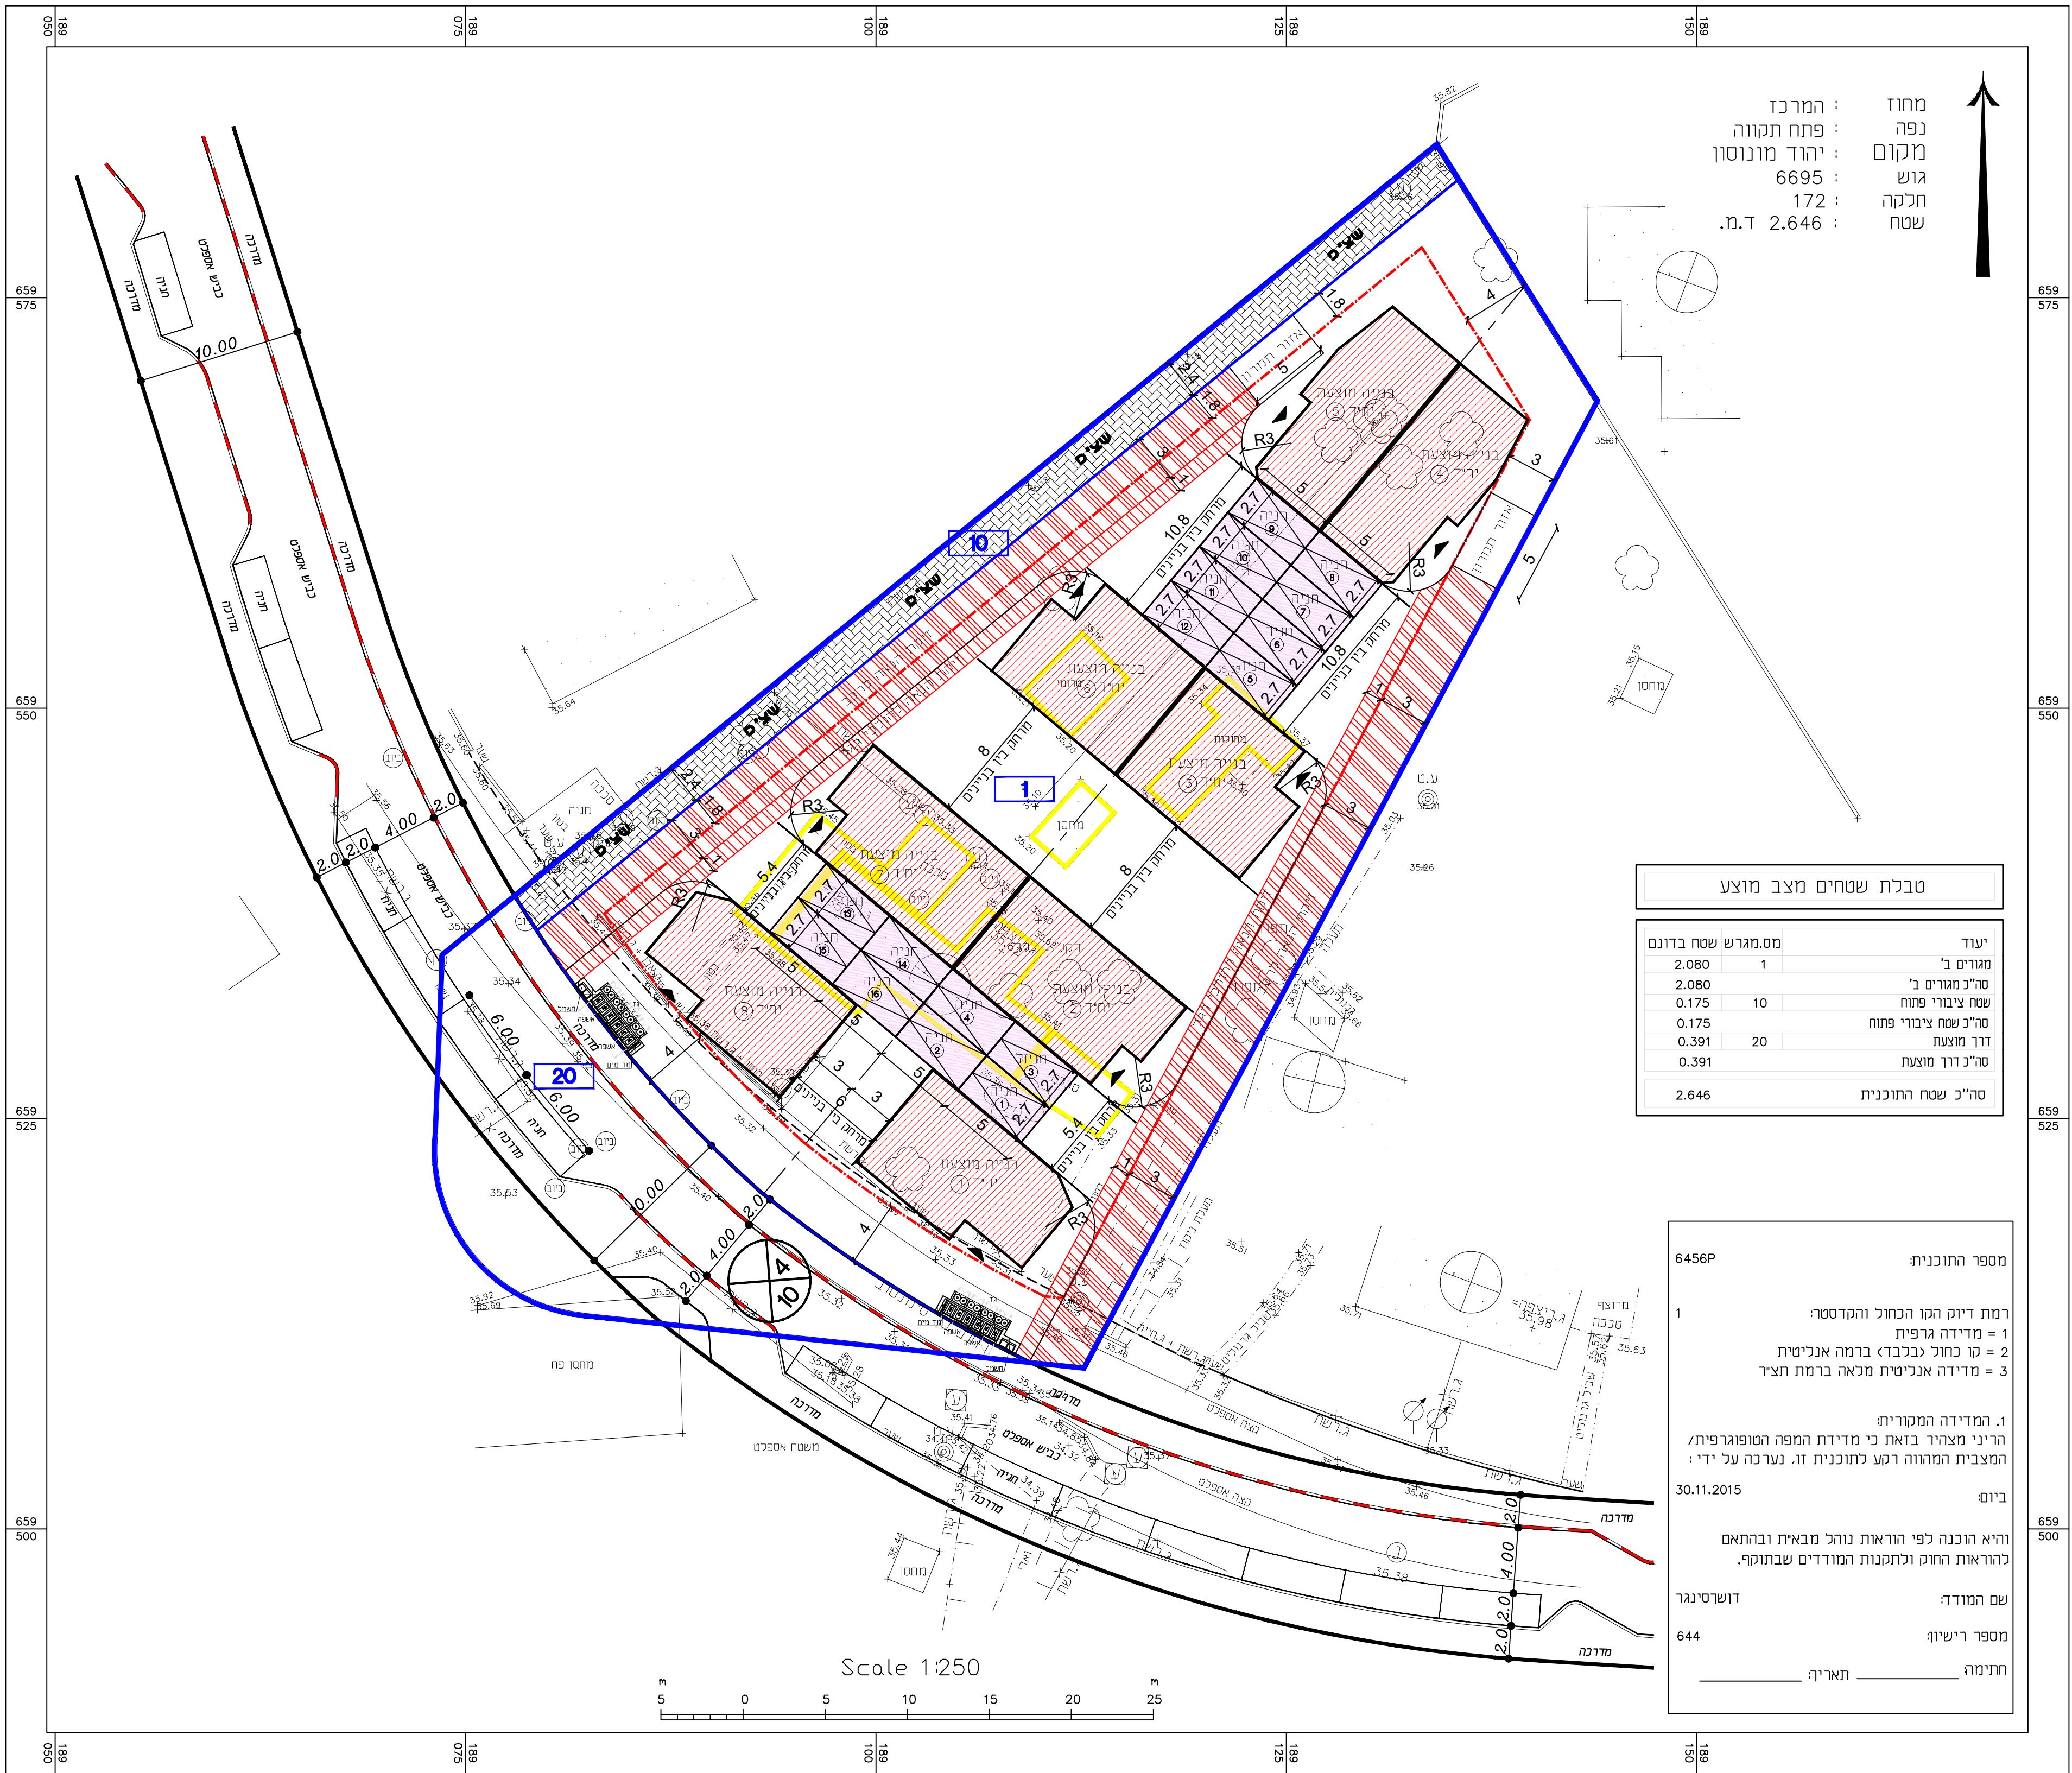

חוק התכנון והבנייה, התשכ"ה - 1965

תכנית מפורטת

מס' 411-0442442

שם התכנית

דרך העצמאות 11

פינת בר סימנטוב יעקב יהוד מונוסון

נספח תנועה

גליון 1 מתוך 1

מחוז	מרכז
מרחב תכנון מקומי	יהוד- נווה אפריים
רשות מקומית	יהוד מונוסון
ישוב	יהוד מונוסון
תאריך	24.09.20
שם התרשים	קנ"מ
נספח תנועה	1 : 250
תרשים סביבה	-
תרשים נוסף	-
תרשים נוסף	-
תמונה נוספת	-

שמות וזחיתומות:

עורך התוכנית

שם: רמי ראובני

ת.ז.: 052415528

חתימה

מקרא

גבול תכנית

גבולות תאי שטח

שצ"פ

חניה

מבנה מוצע

להריסה

קו בנין

זיקת הנאה למעבר ברכב

זיקת הנאה למעבר רגלי

מבנה להריסה

מספר תא שטח

רוזטה