
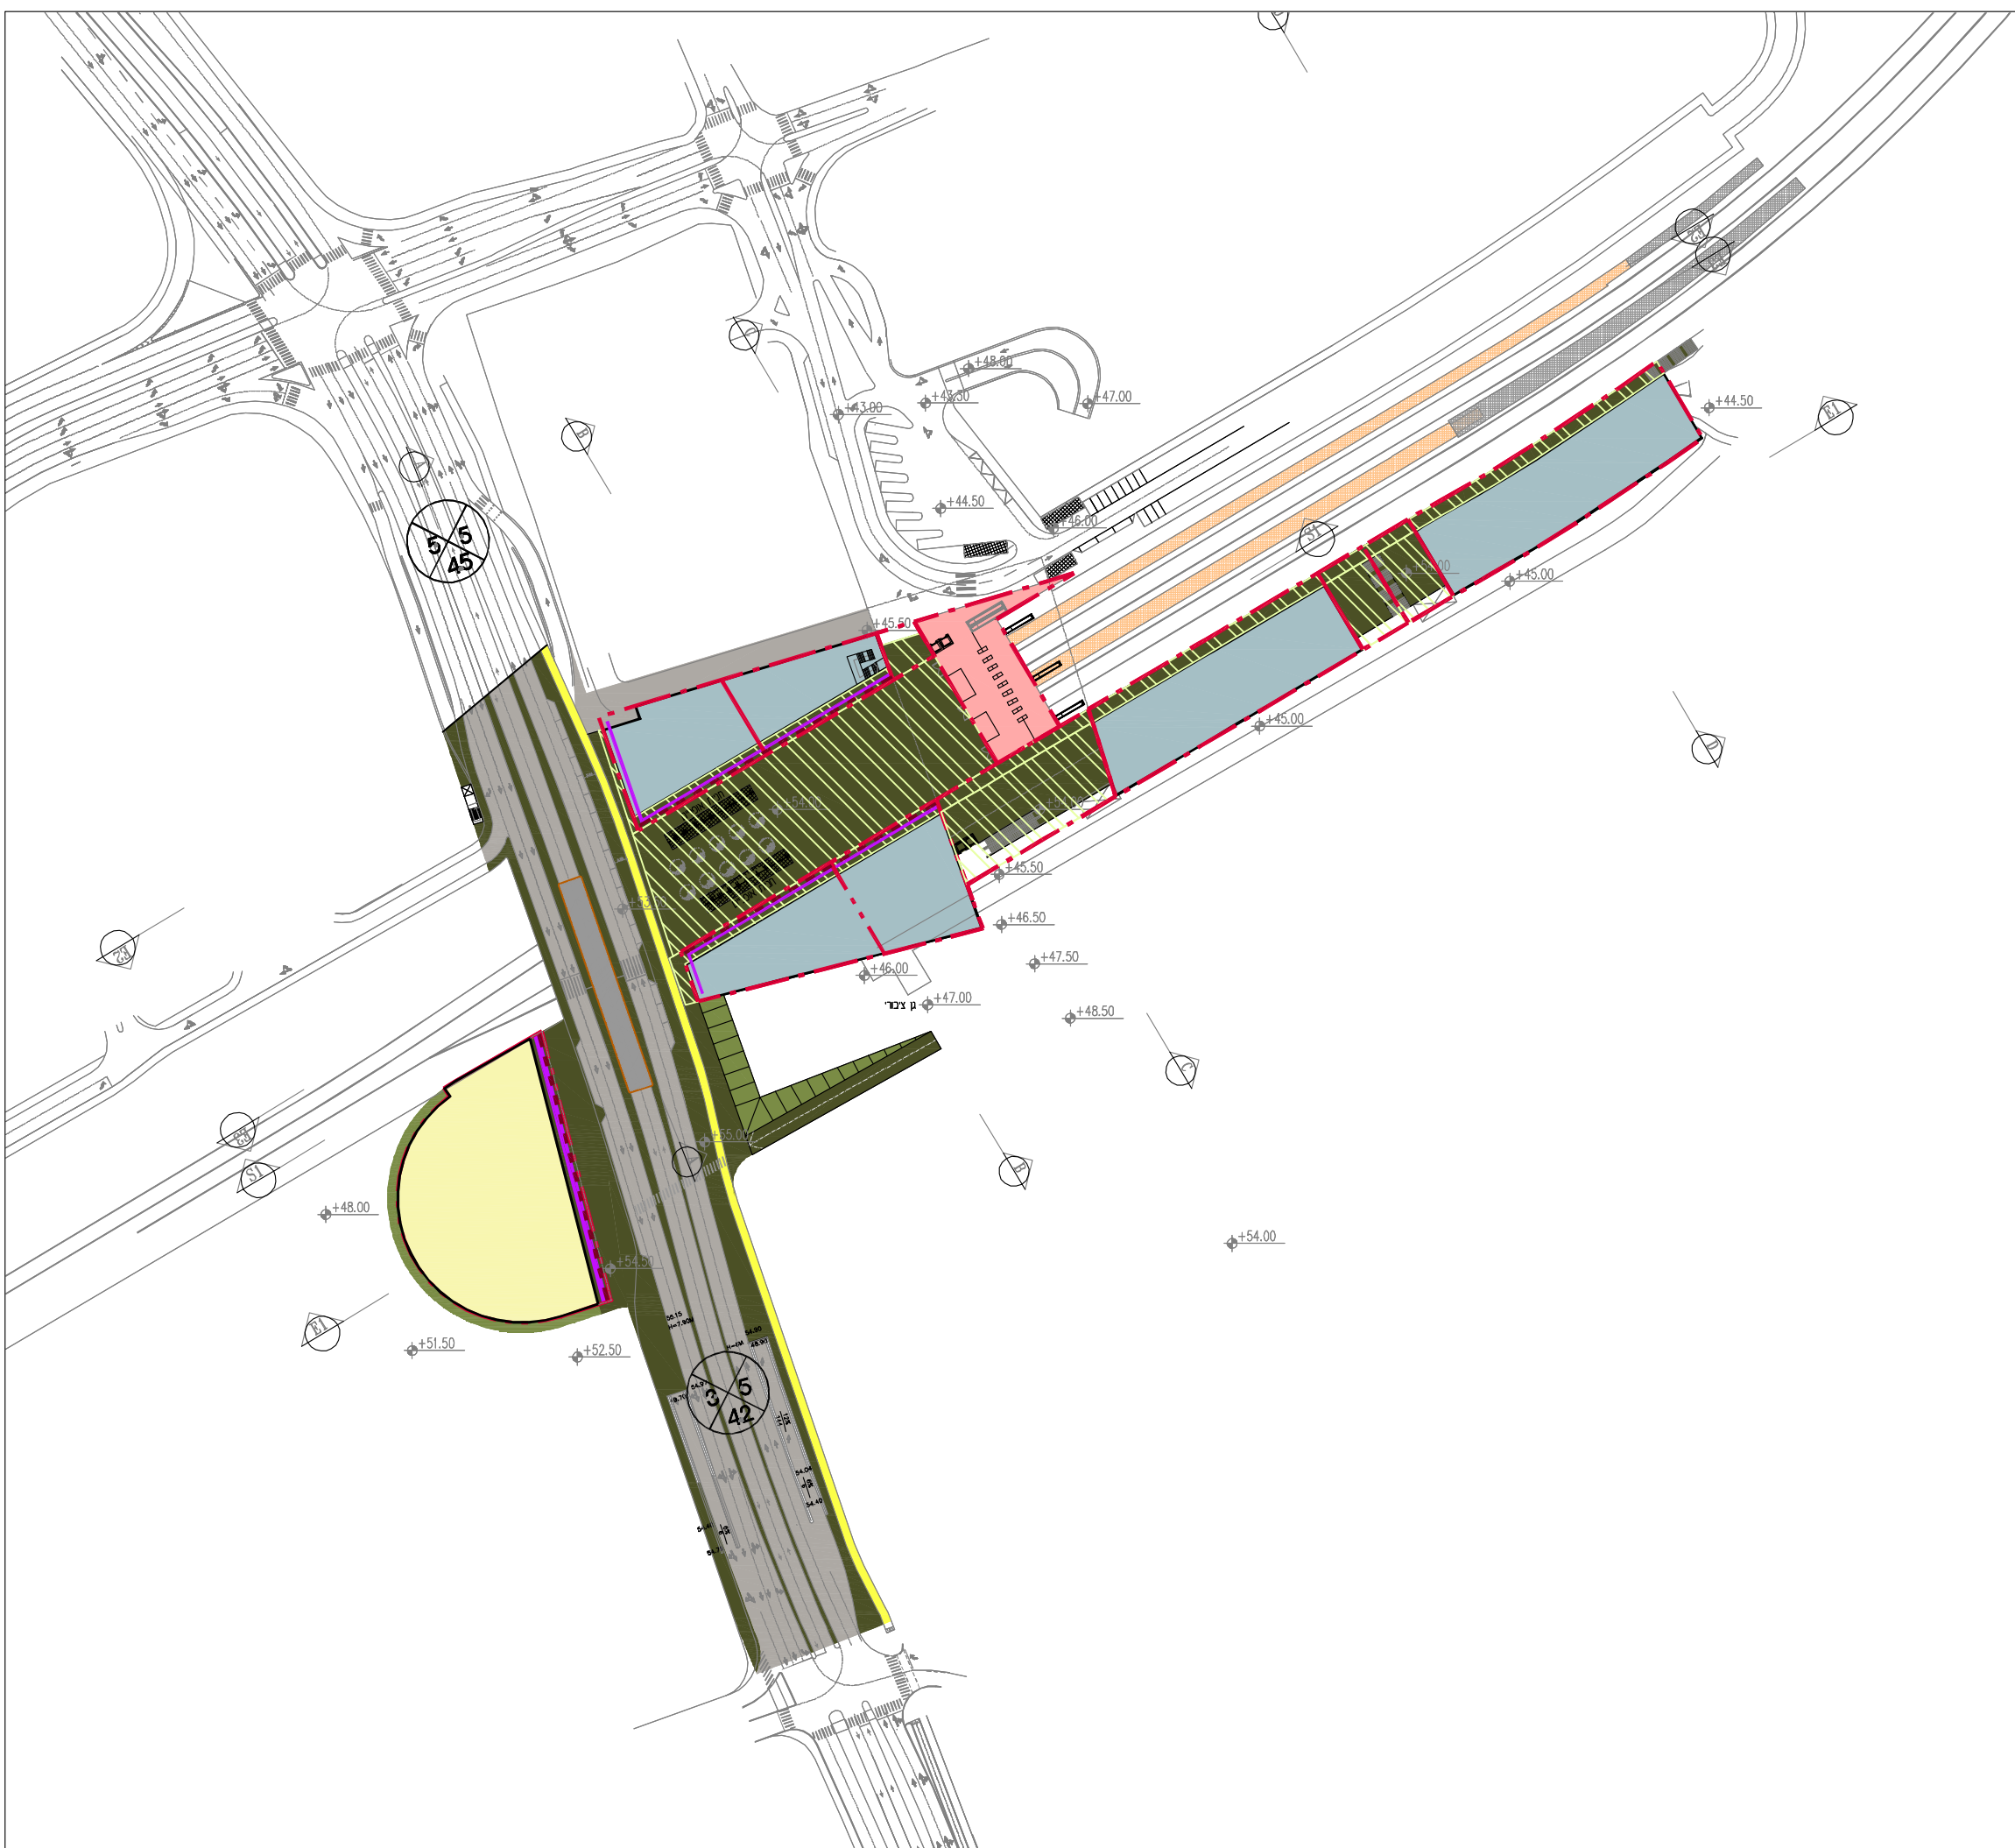


הגדלה

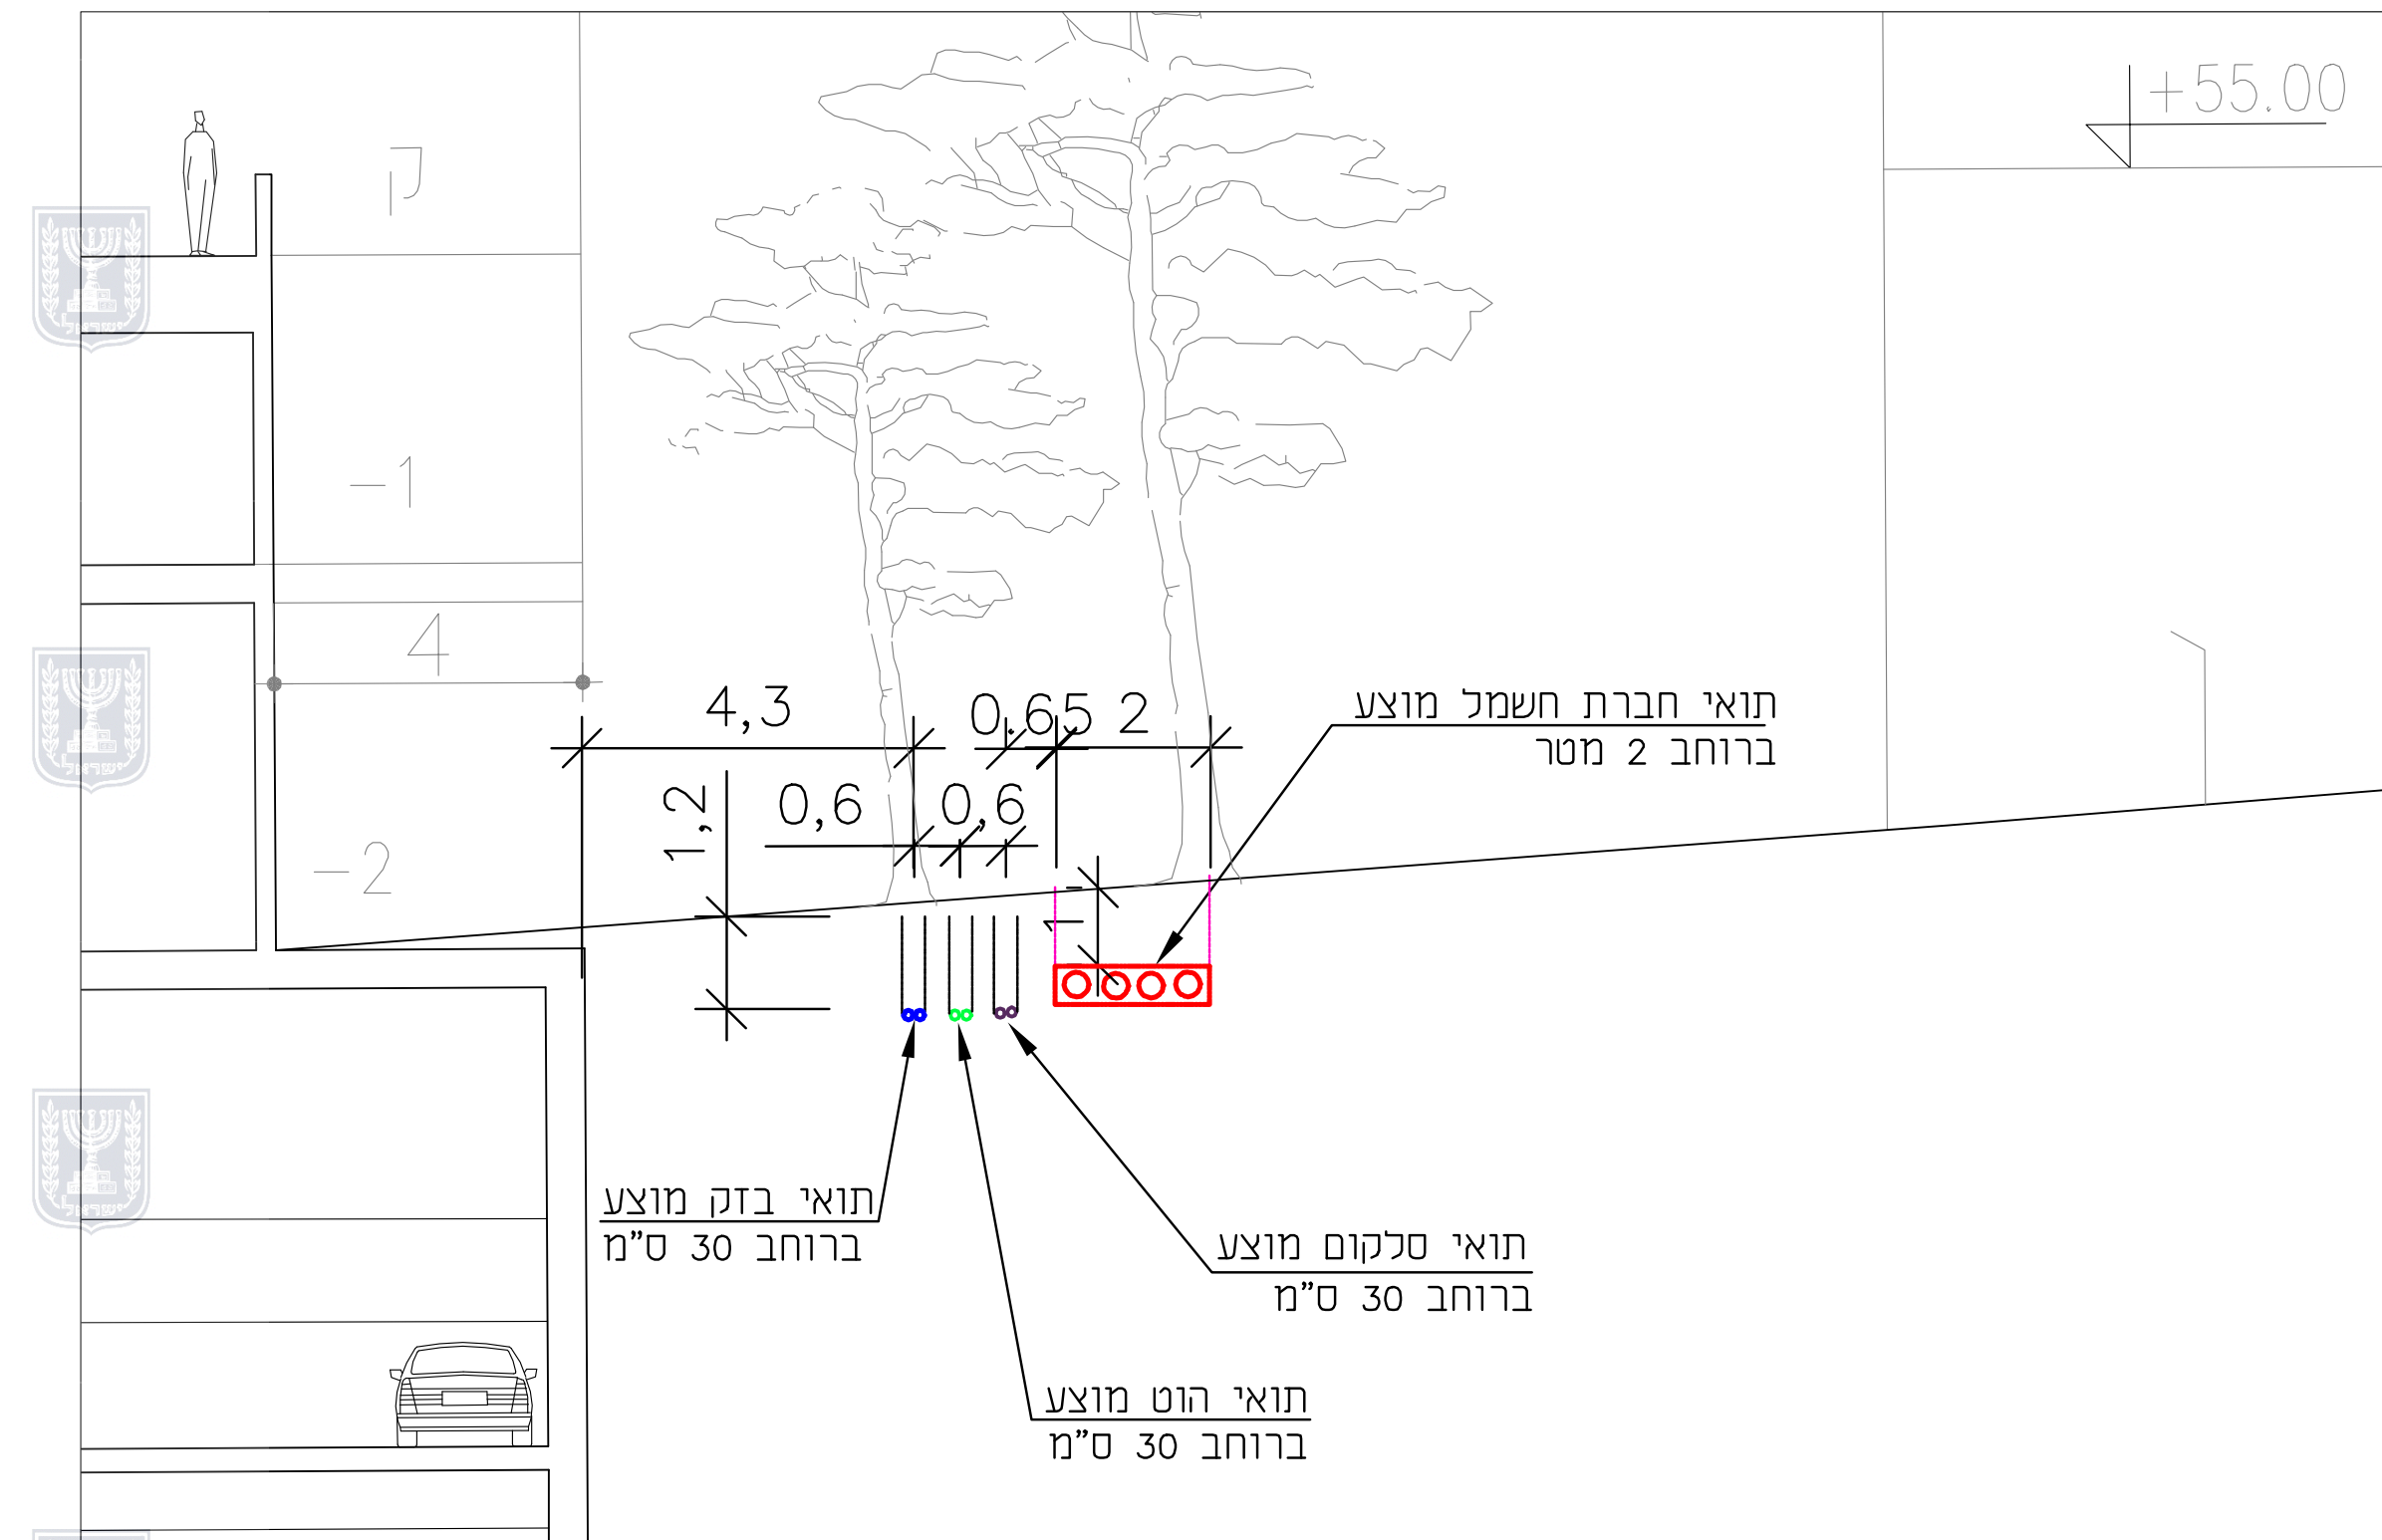


תכנית כללית

מקרא

- גבול תכנית
- גבול גוש
- מספר גוש
- קו חלוקת קיימת
- תחום התכנית
- מספר חלקה
- גבול מגרש חדש
- מספר מגרש חדש
- מספר דרך
- קו בנין קדמי, במסרים
- רוחב הדרך, במסרים
- תוואי רכבת קלה
- חניון
- מסחר
- תעסוקה
- תעסוקה
- מעבר להולכי רגל
- תחנת רכבת
- כנינים קיימים
- כביש תת קרקעי

חתך C: צפון-דרום

ק"מ 1:500

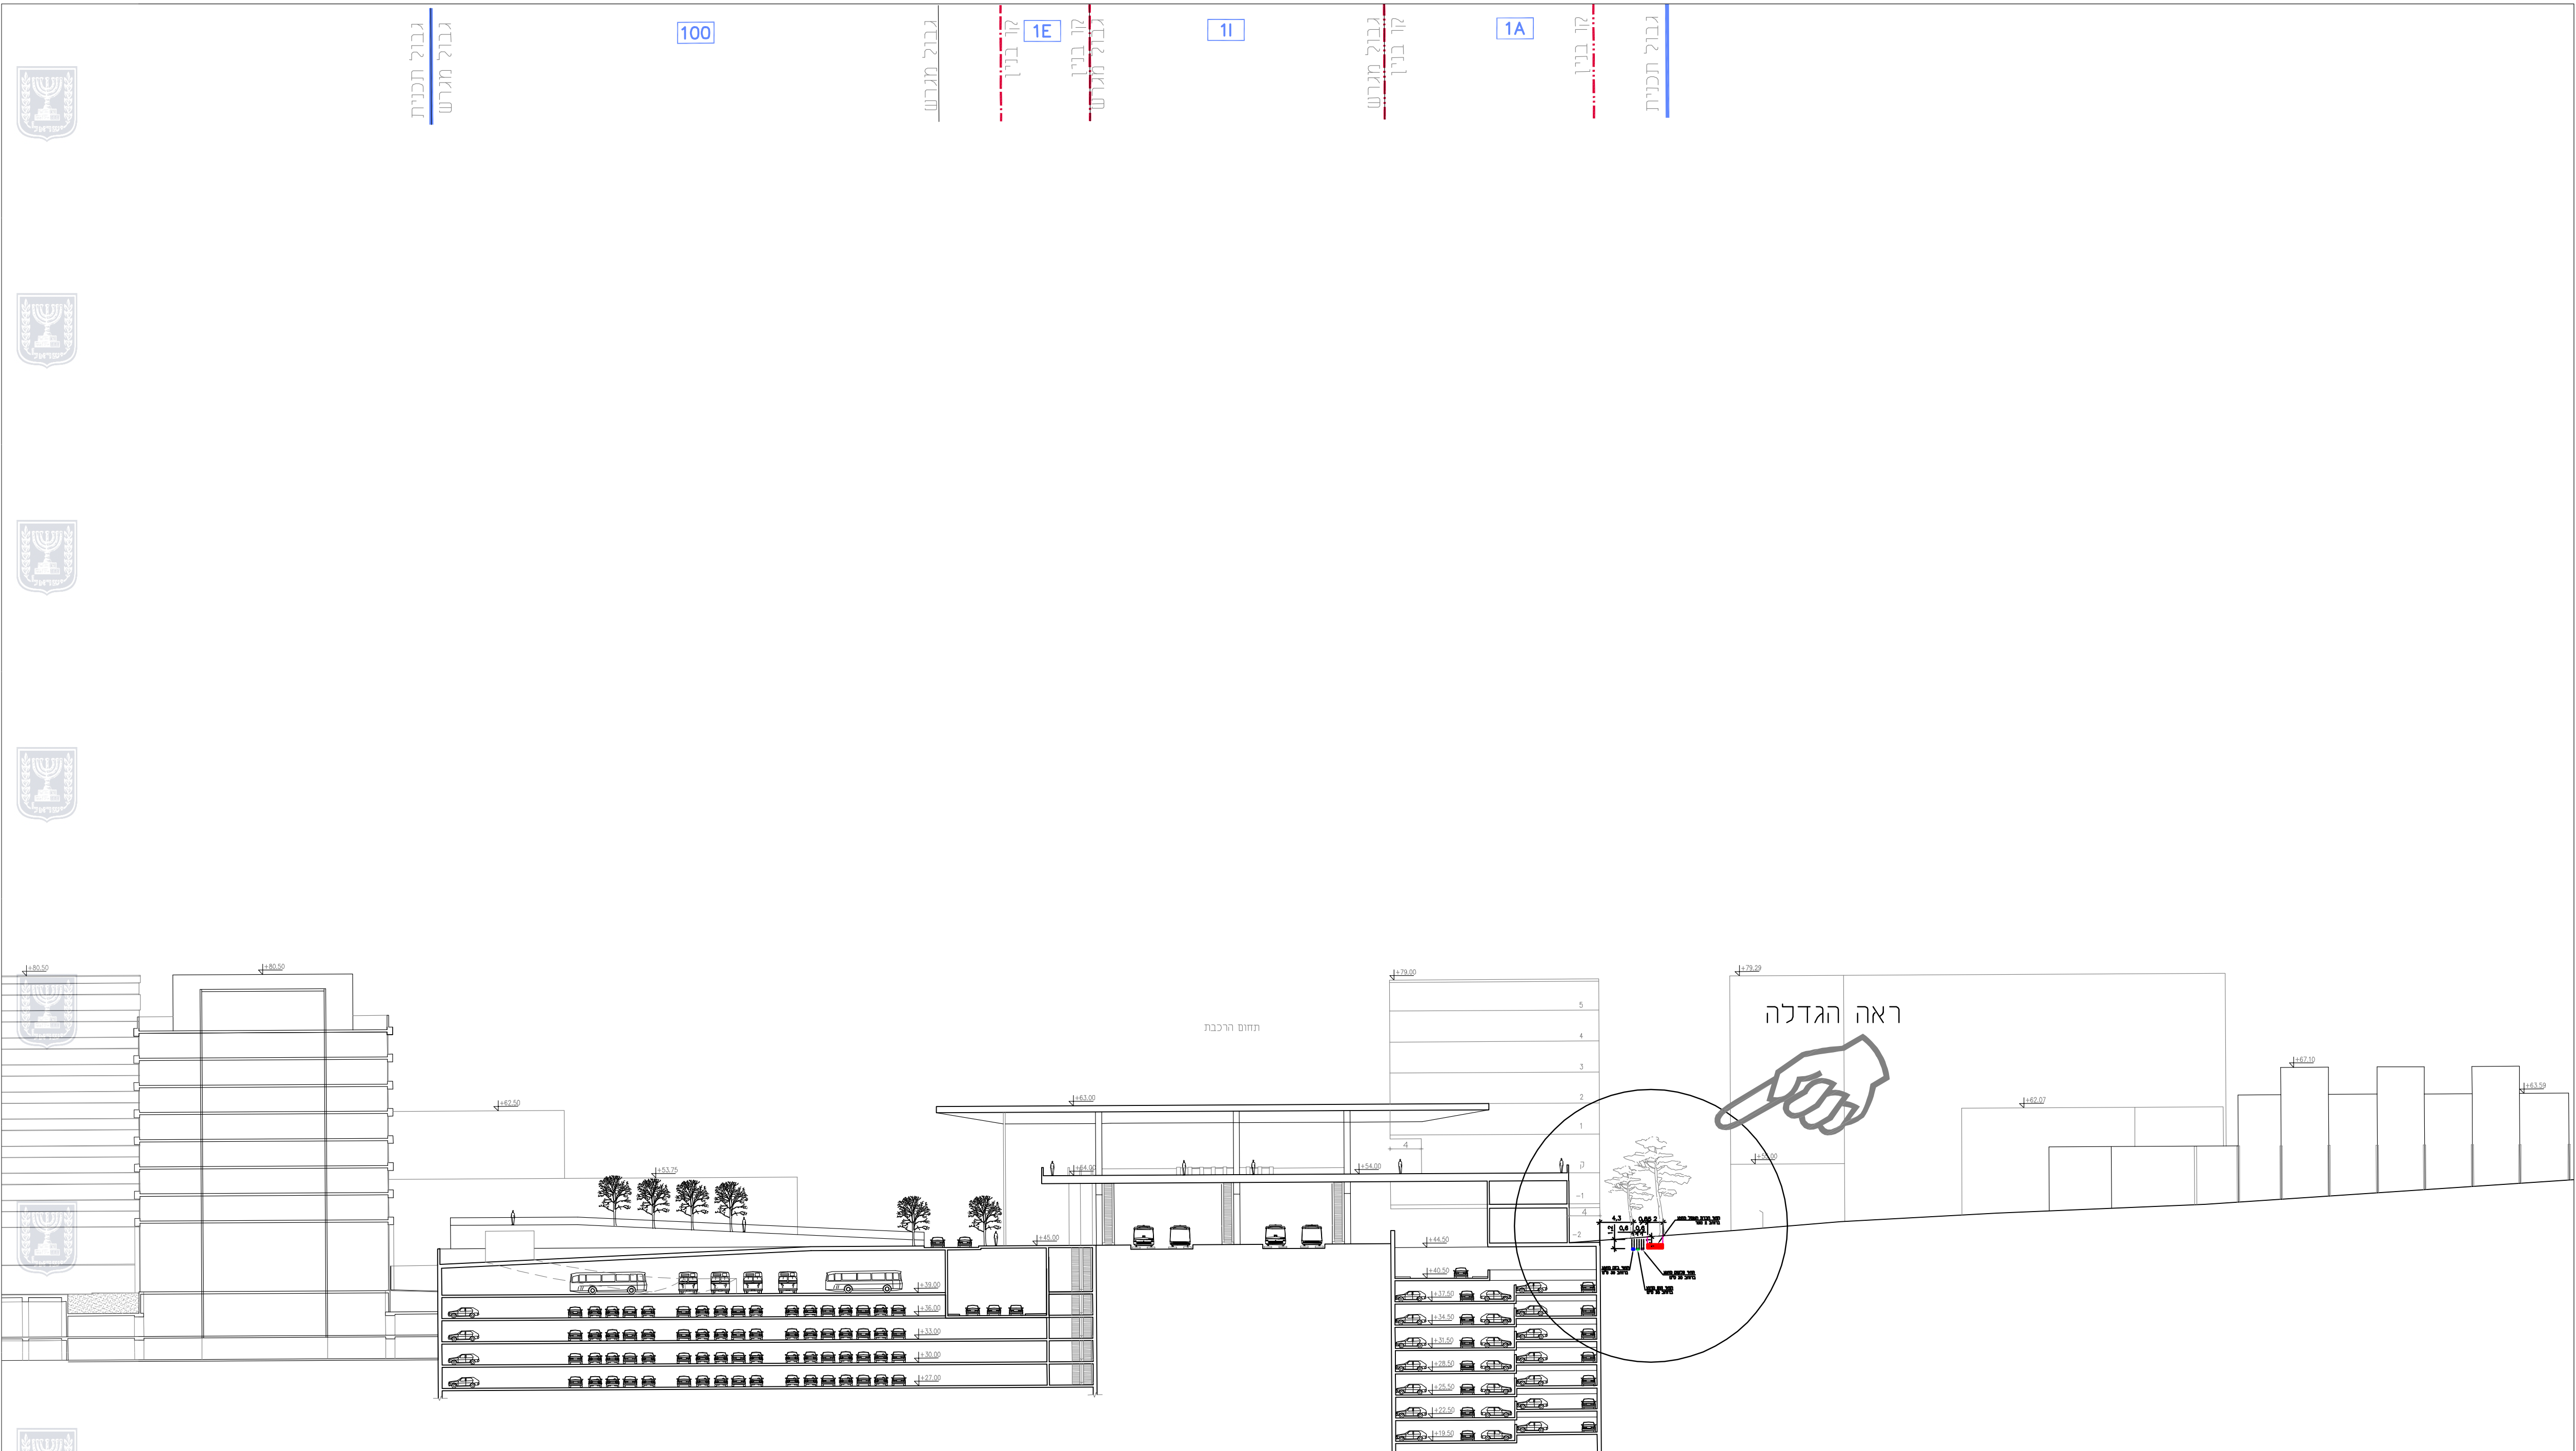

תכנית מתאר מקומית
מס' 414-0164038

שינוי במערך ייעודי קרקע
במתחם תחנת רכבת רחובות
רצ"ה\2005\יא\1

נספח מס' 12

חתכנים - חשמל ותקשורת

נספח לתכנית 1		גליון 1 מתוך 1
תחולה	מנחה	
תיאור תאריך עריכת הנספח	16/07/2016	
רשימת התרשימים	קנ"מ	1500
שם תרשים	תכנית חשמל	-
שם תרשים	-	-
שם תרשים	-	-
שמות וחתימות:		
עורך הנספח	שם: יובל טיקטין	חתימה:
תאריך:	טיקטין חשמל	

מקרא לחשמל:

- תוואי חברת החשמל מ"ג קיים.
- עמוד מתח גבוה קיים.
- שוחת חשמל קיימת
- תוואי חברת חשמל תח"ק קיים
- תס"ו קיימת
- תוואי חברת חשמל תח"ק מוצע

מקרא לבדק:

- תואי בזק תח"ק מוצע
- קו טלפון עילי קיים ללא שינוי
- קו טלפון עילי קיים לביטול
- עמוד טלפון קיים ללא שינוי
- עמוד טלפון קיים לביטול
- קו בזק תח"ק קיים
- קו בזק תח"ק קיים להעמקה

מקרא לסלקום:

- תוואי סלקום קיים ללא שינוי
- תוואי סלקום קיים לביטול
- תוואי סלקום מוצע
- שוחה חדשה של סלקום על קו קיים

מקרא להוט:

- שוחת הוט קיימת
- קו הוט תח"ק קיים
- קו הוט תח"ק מוצע
- תא הוט מוצע