


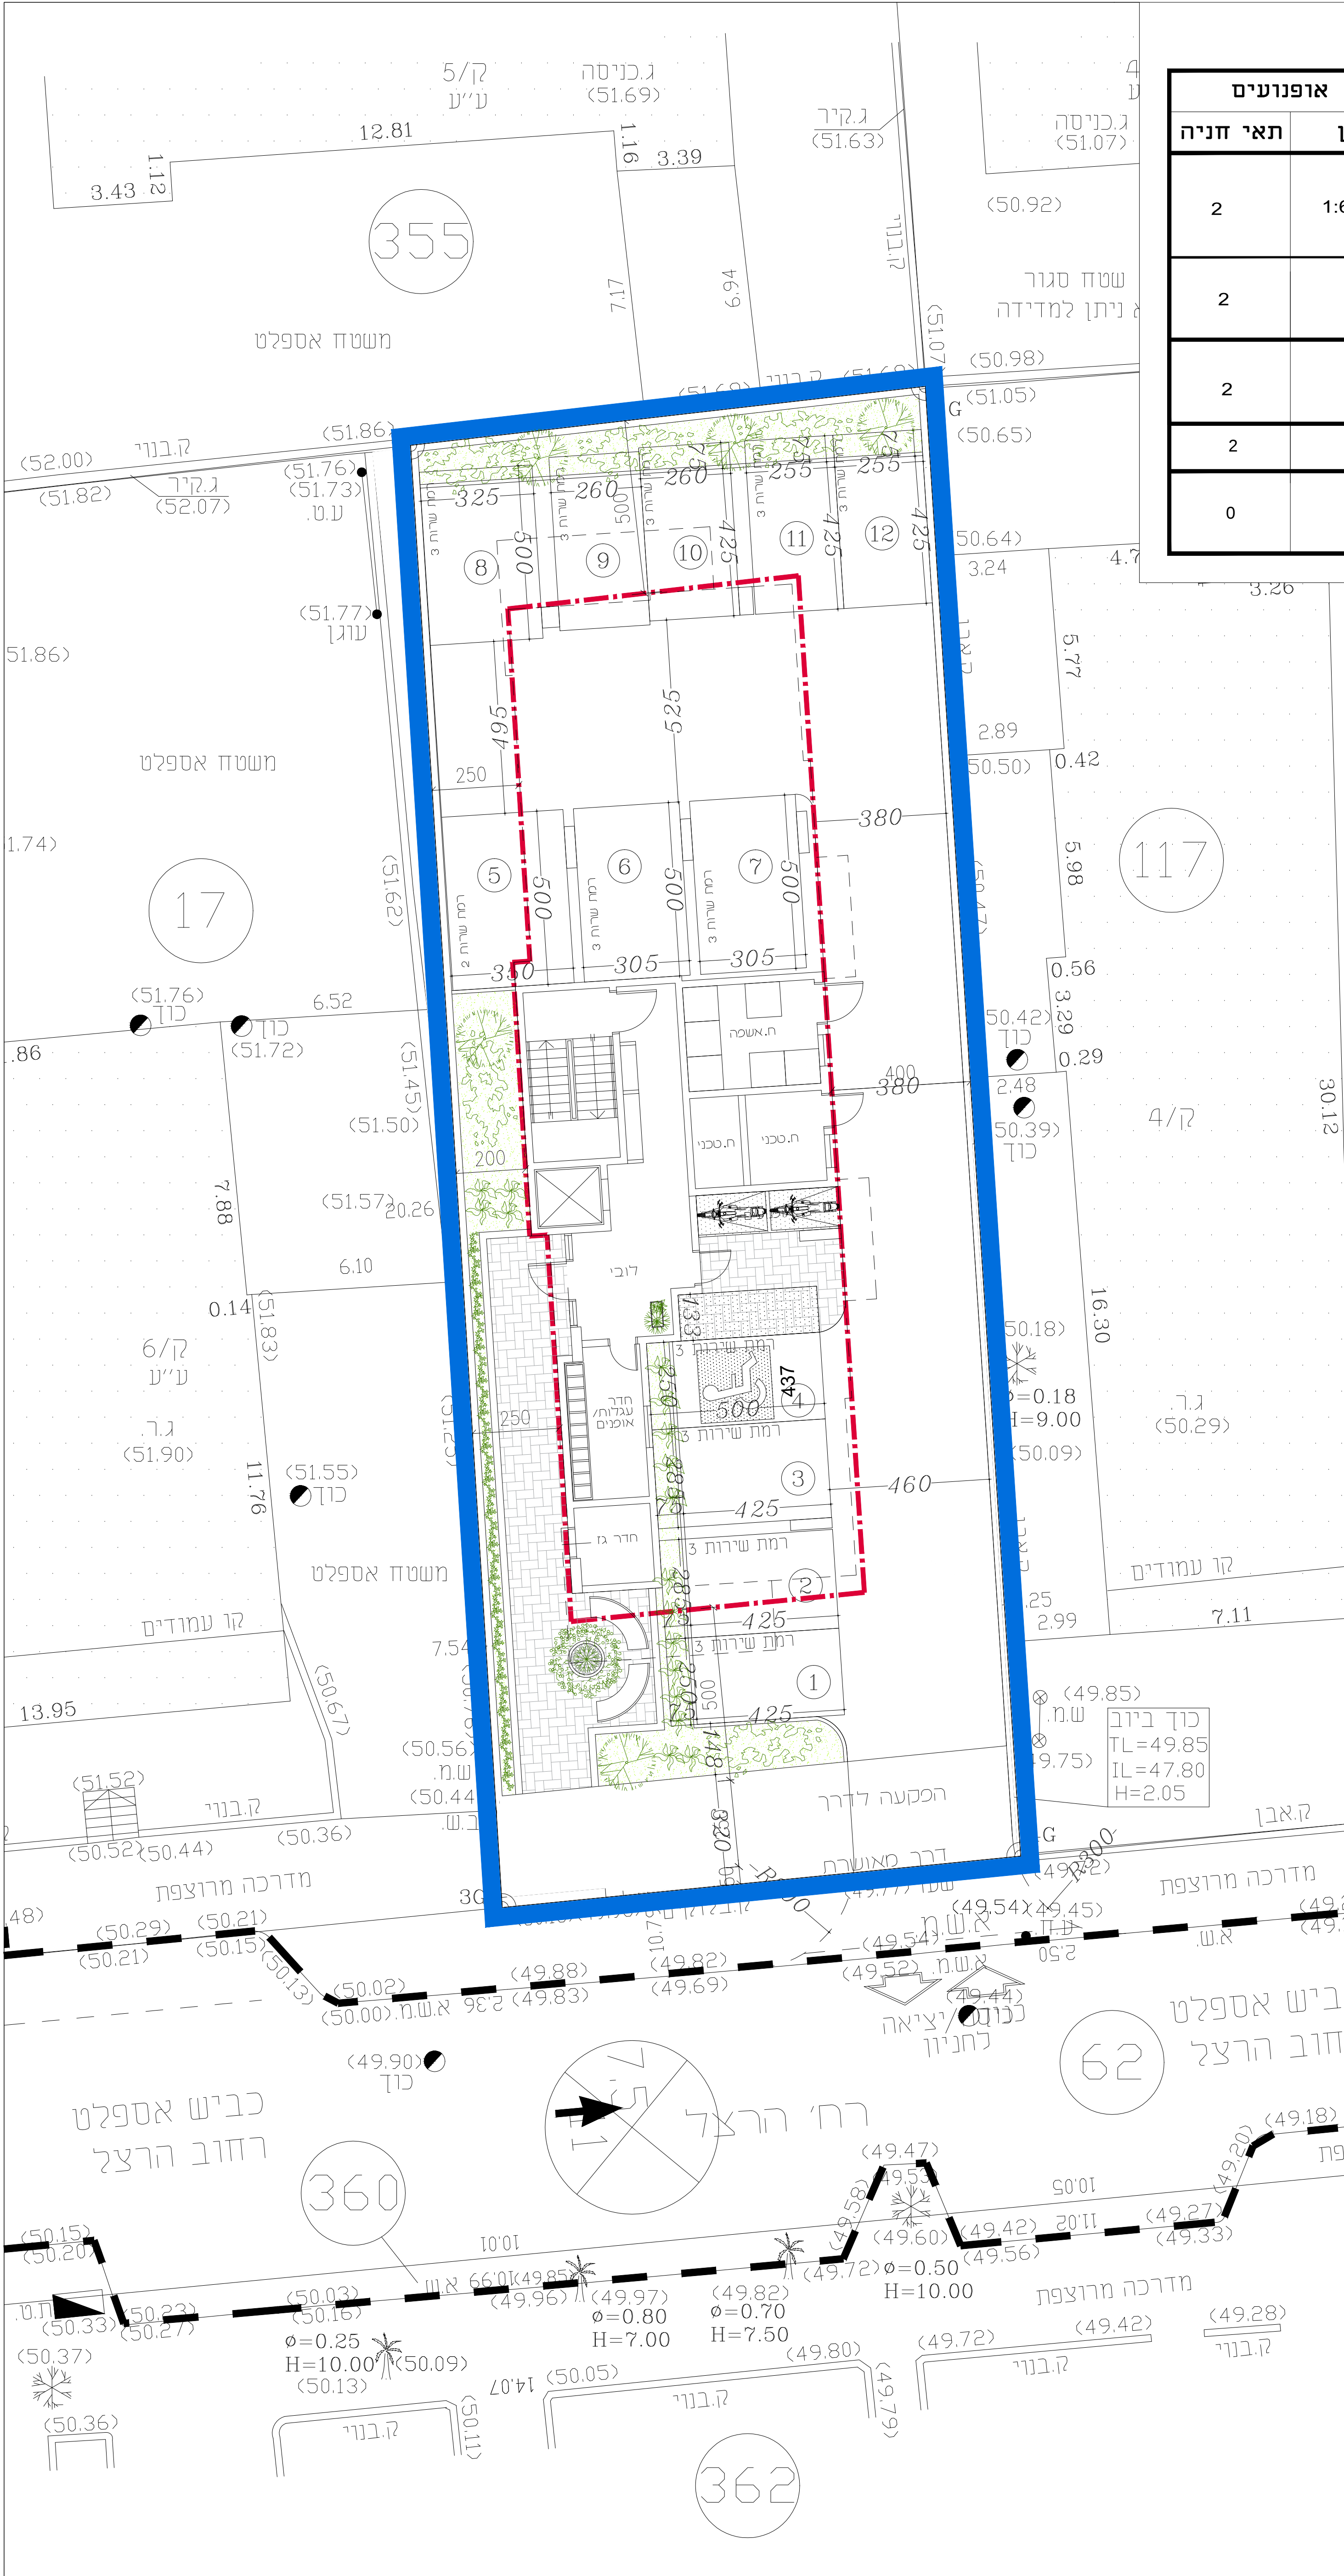

טבלת חניה

דרישת חניה	ייעוד קרקע	יח"ד	רכב פרטי		אופניים		אופנועים	
			תקן	תאי חניה	תקן	תאי חניה	תקן	תאי חניה
	מגורים	12	1:1	12	1:1	12	1:6	2
	סה"כ דרישת חניה		12		12		2	
היצע	קומת קרקע	12		12		12		2
	סה"כ היצע חניה		12		12		2	
עודף	סה"כ עודף חניה		0		0		0	

תרשים סביבה



מקרא :

1 חניה מעל פני הקרקע

2 חניה מתחת לפני הקרקע

חניה קיימת

חניה קיימת לפי היתר לביטול

חניה מתוכננת

אין קבוע גדלים ע"י מדידה בשרטוט

על הקבלן לבקר את המידות במקום

הערות ושנויים

מס' נושא

תאריך

2	עדכון	2/8/16
1	עדכון	24/1/16
0	עדכון	19/1/16

מהדורה 1

☒ לעיון

☐ לאישור

☐ למכרז

☐ לביצוע

שם התוכנית : תוכנית חניה

מיקום : הרצל 49 פתח תקוה

גוש 6383

חלקה 18

גליון מס' 1

שרטט : מורה

תכנן : ע. בשארה

קנ"מ : 1:100

תאריך : 19/1/16

B·T·E - תכנון תנועה ותחבורה

רחוב החרש 4 הוד השרון, בנין ד קומה 3

דוא"ר : bte_eng@bezeqint.net

מל-פקס : 09-7937186 , נייד : 0523582699

כתובת משלוח דואר : סירה 44915 ת.ד.1416