


ועדה מקומית לתכנון ובנייה
ראשון-לציון

אישור תכנית מס' 413-0374009
"ועדה המקומית החליטה לאשר את התוכנית
בשיבה מס' 101 ביום 11.12.2016"

מחנך הועדה
ד"ר חוהית

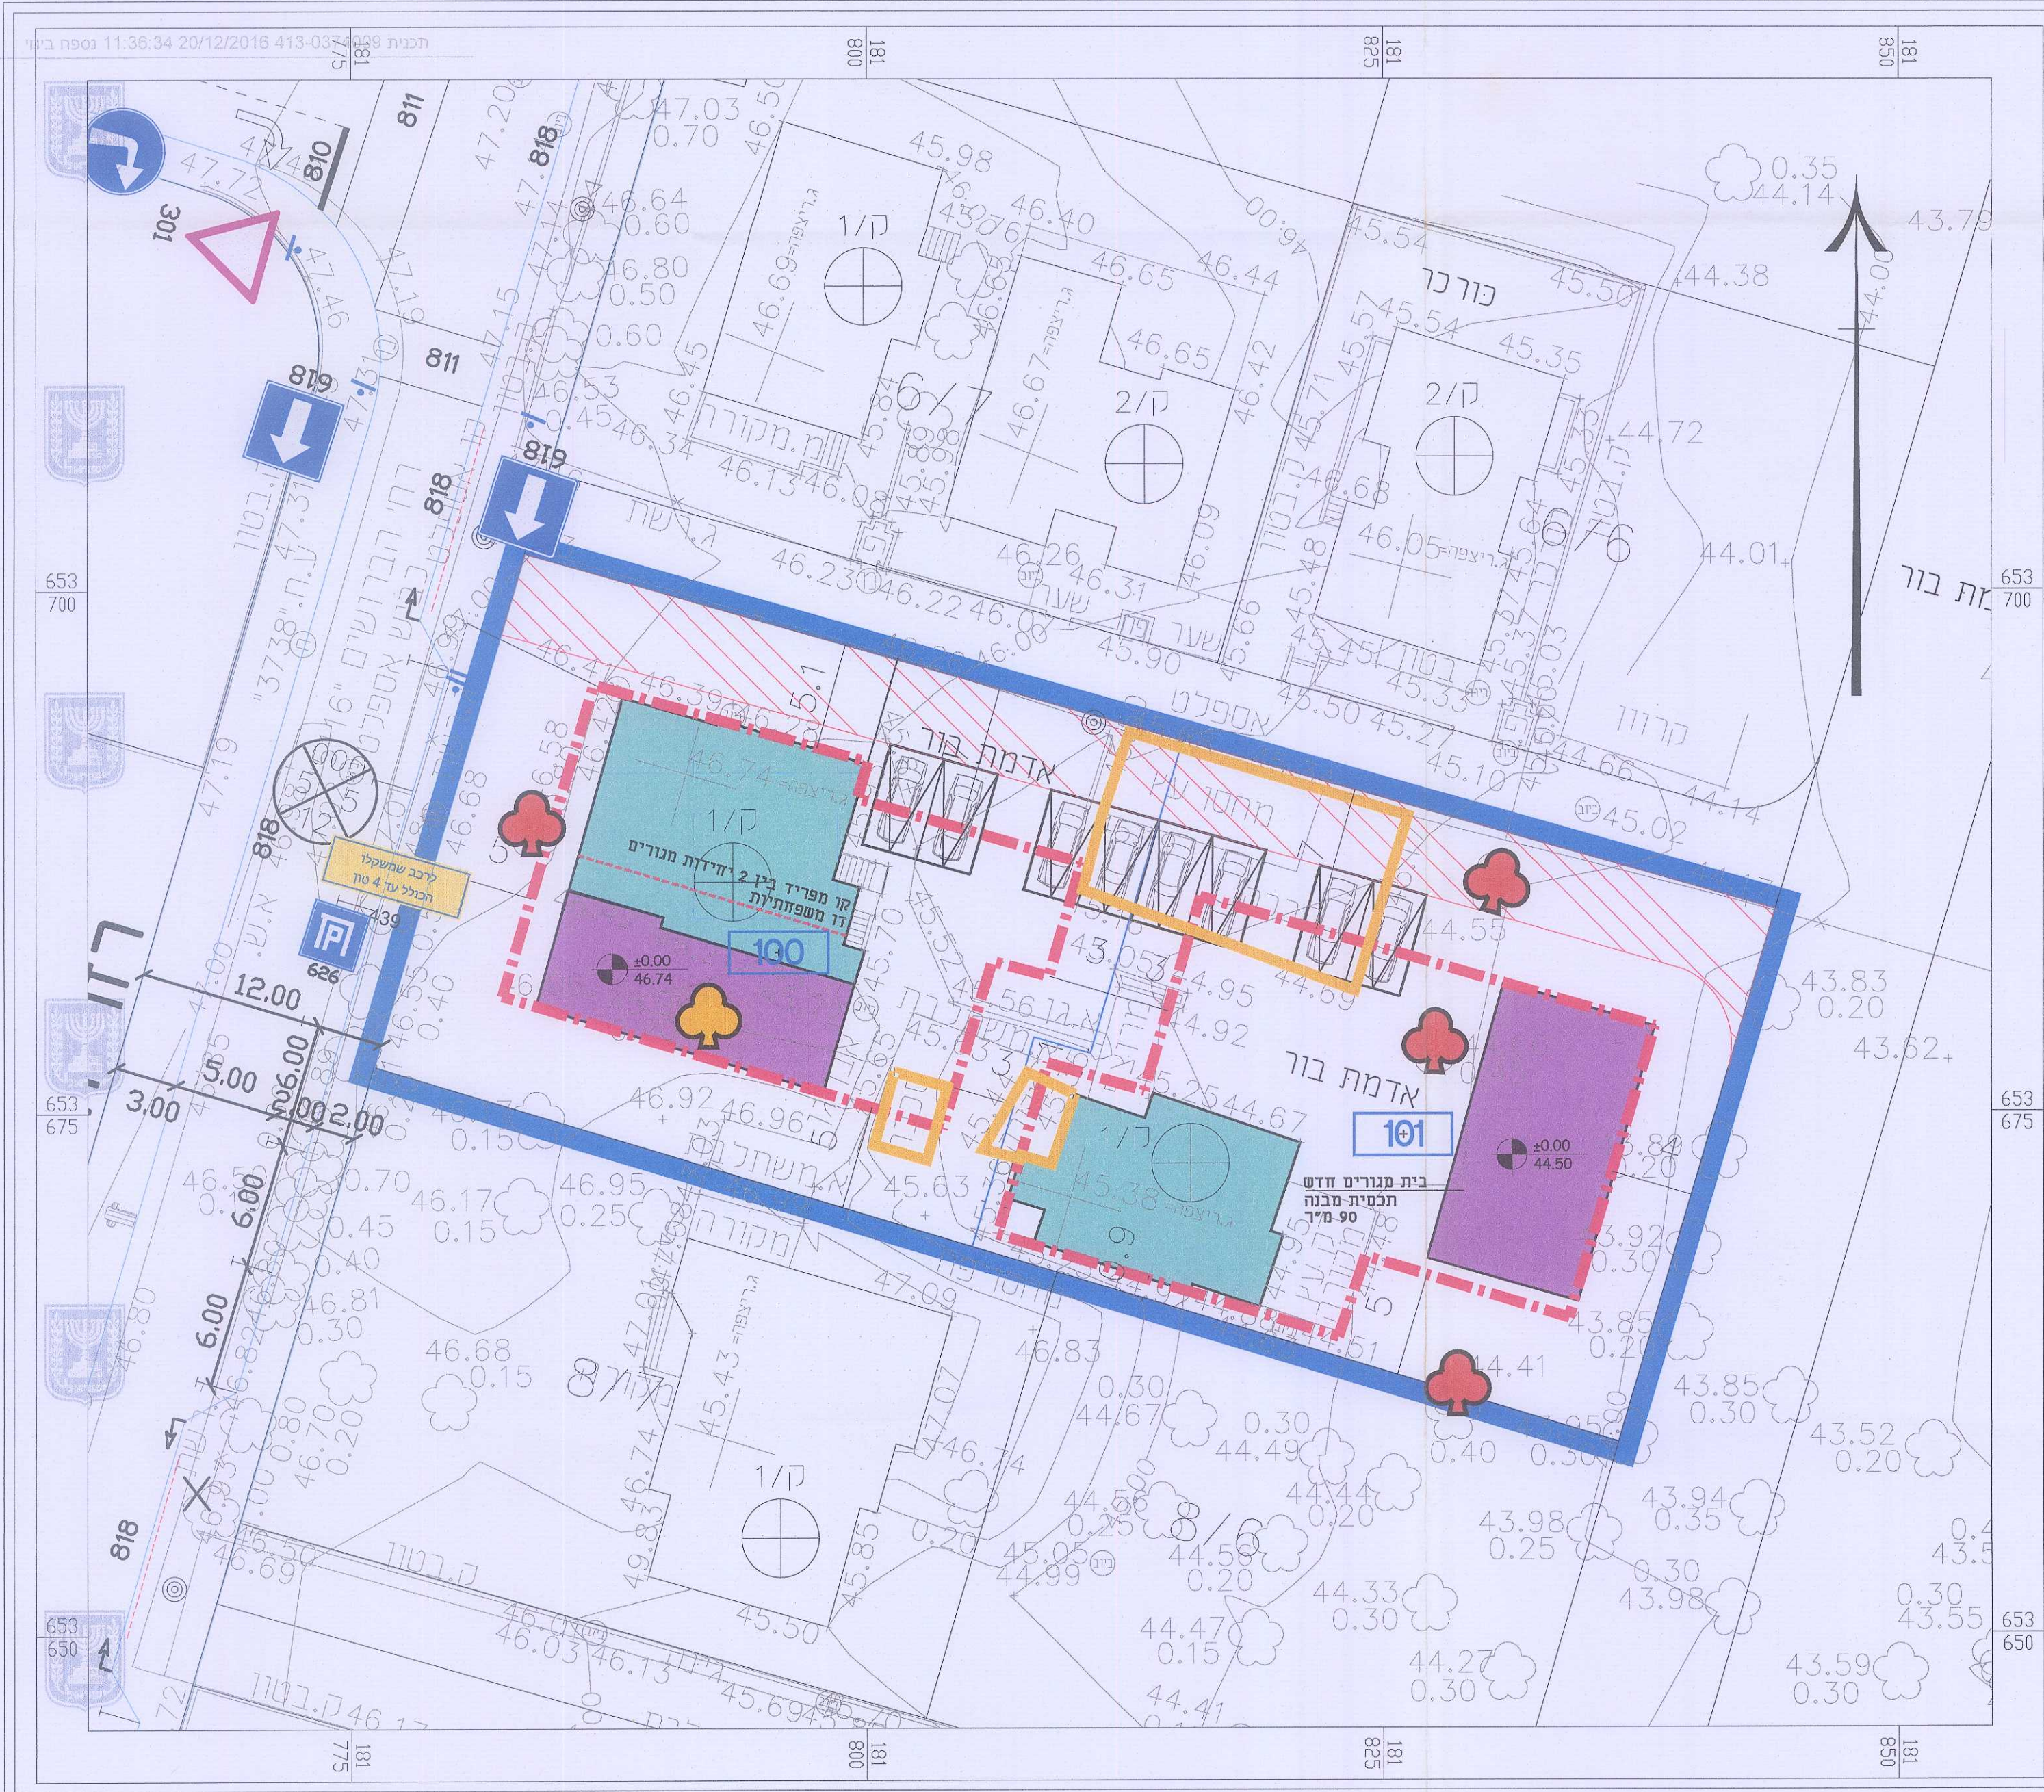

נספח בינוי
לתכנית מס' 413-0374009
רצ\מק\50\28-3
רחוב הברושים 22,24

נספח לתכנית	
גליון 1 מתוך 1	מחזור 1
תחולת	מנחה
תאריך עריכת הנספח	22.5.16
קני"מ	1:250
שמות ודתימות:	
עורך הנספח	שם: אורי חזאל
חנכית	דוא"ר: א.ב. חזאל

מקרא

גבול תכנית

גבול תא שטח

קו בנין

להריסה

מבנה מגורים קיים

מבנה מגורים מוצע

תניה מוצעת

זיקת הנאה

רוזטה

מספר תא שטח

עץ כשימור

עץ להעתקה

הערות:
1. תותר סטיה של 0.5 מ' ממפקסי הכניסה המופיעים בתכנית זו
2. הנספח כולל קליטת תכנית תנועה