


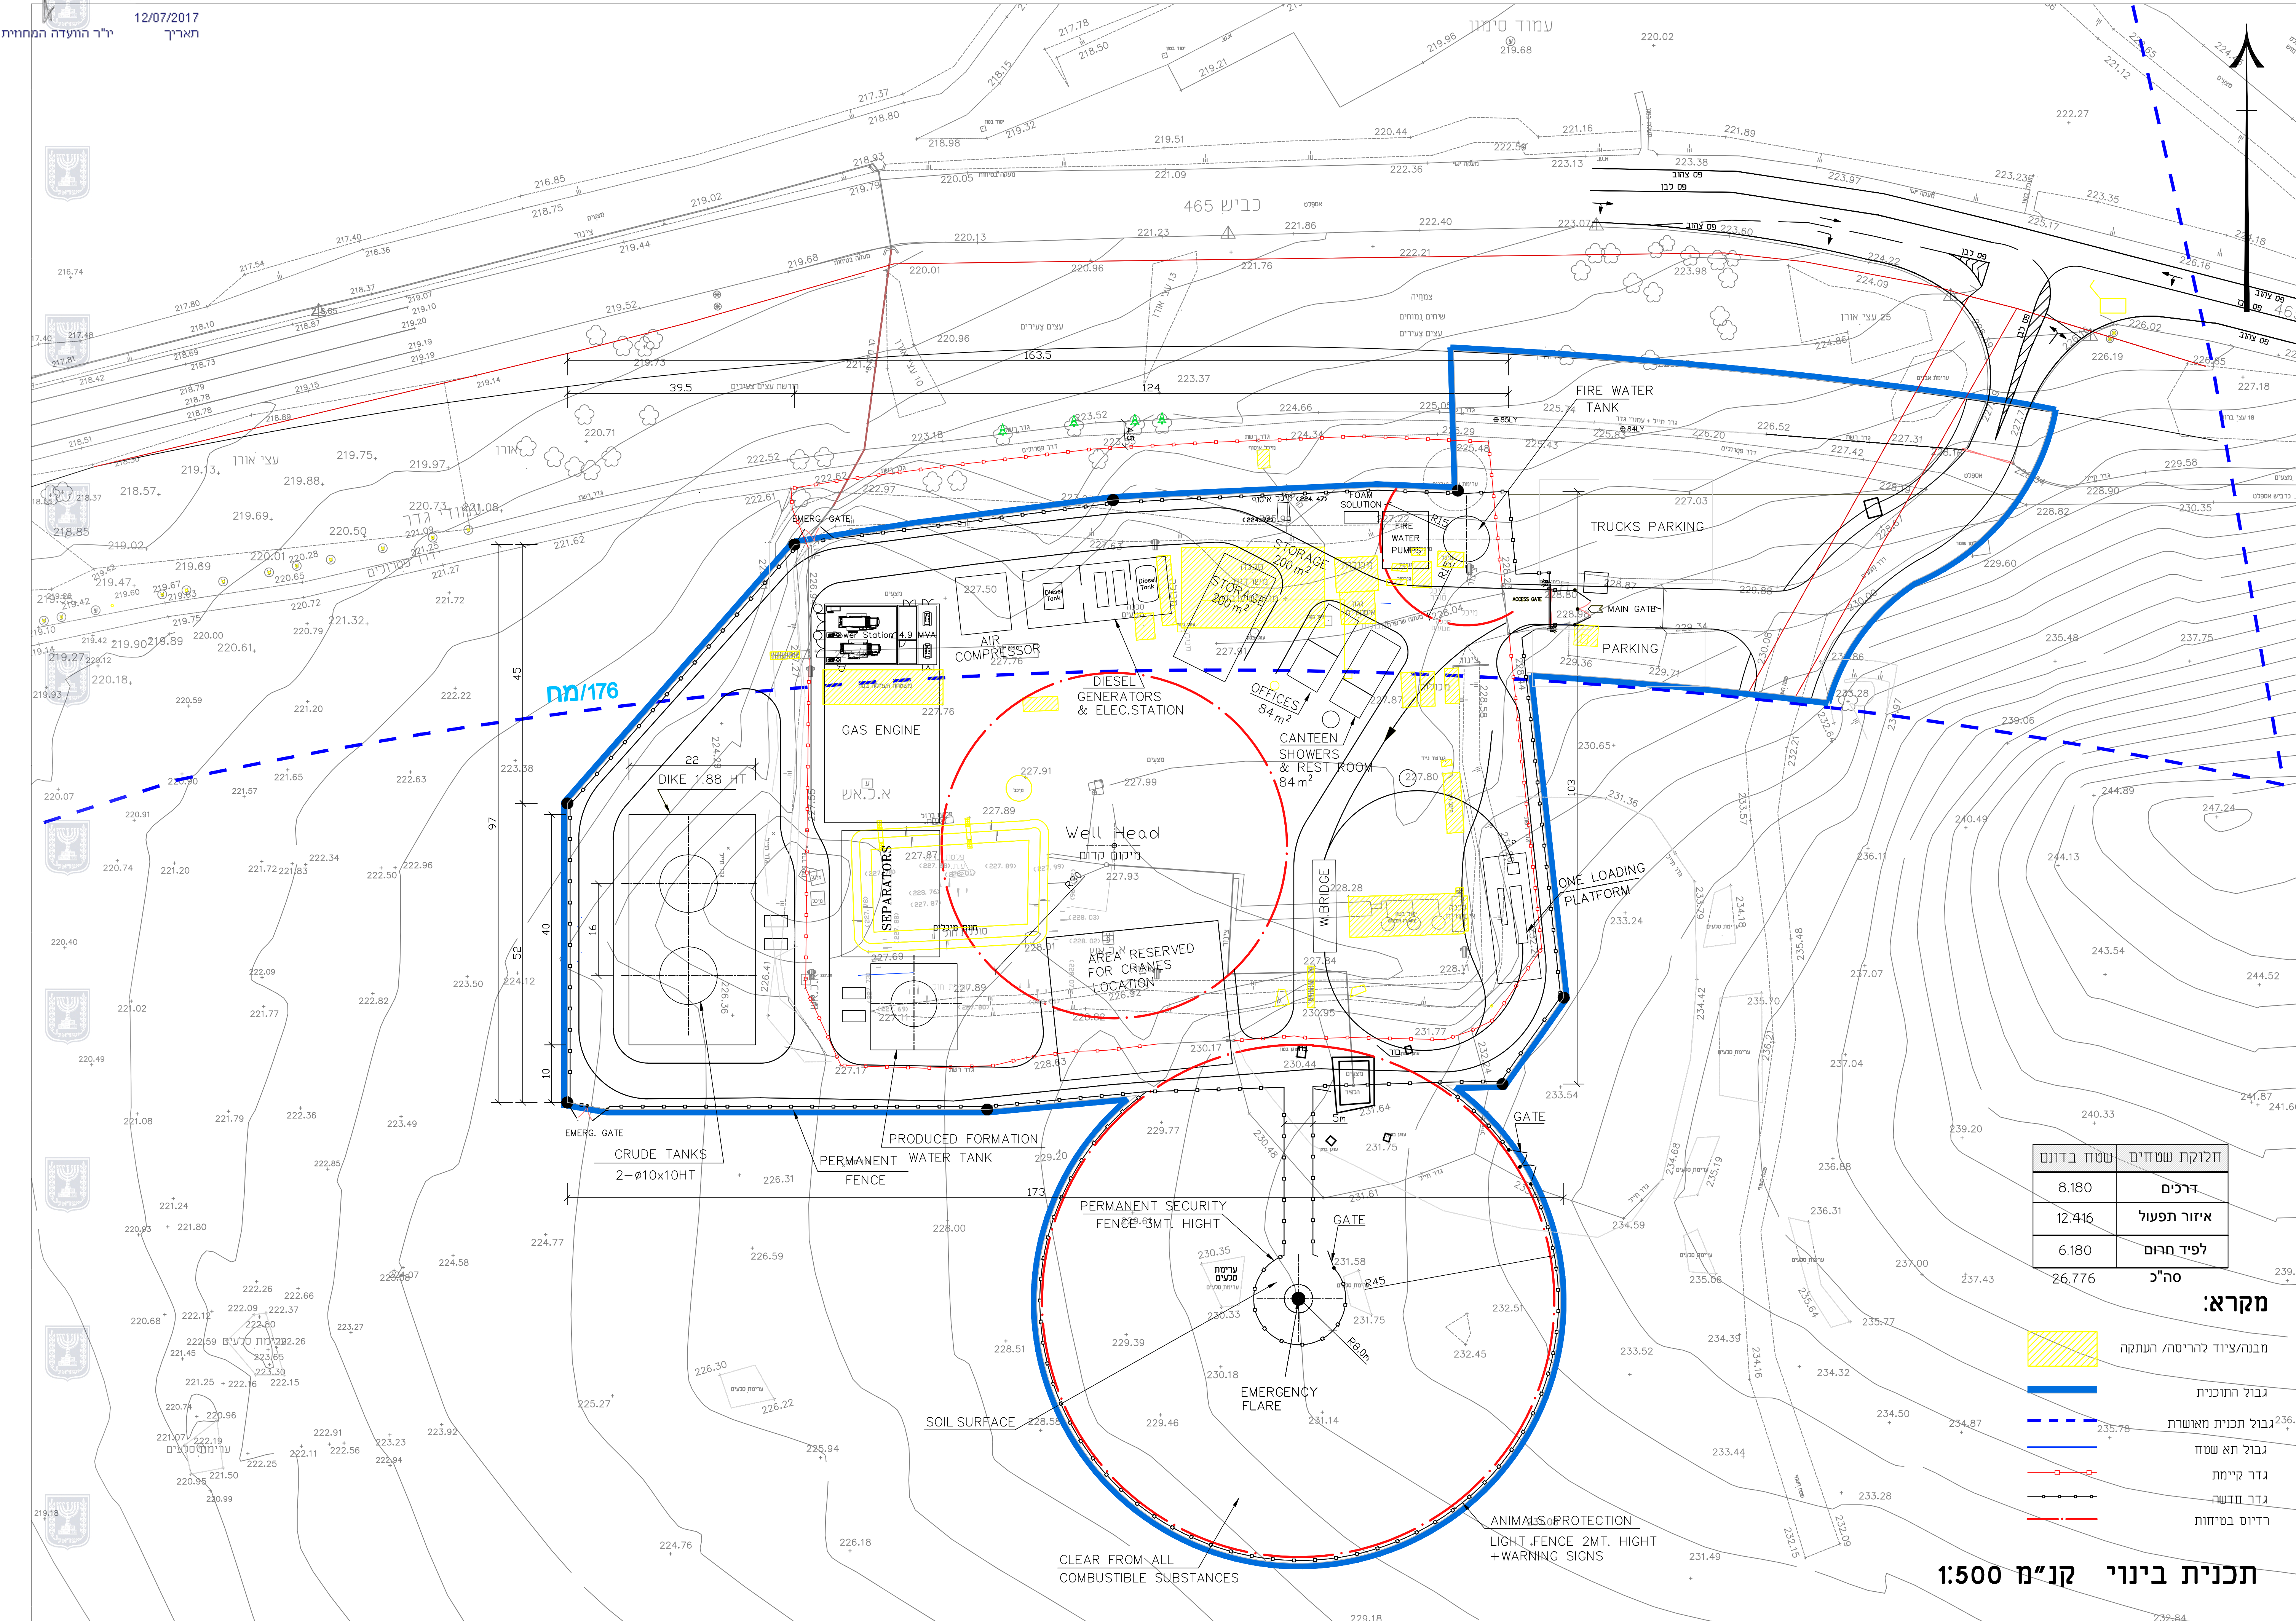

תכנית מס': 424-0433797

חמ\1002
הפקת נפט וגז בשדה מגד -5
גבעות עולם

נספח בינוי

סוג התכנית	סוג איחוד וחלוקה	סמכות האישור	חיתום או חרשאות
מפורסת	איחוד וחלוקה	ועדה מקומית	תכנית שמותיה

מחזור :
מרחב תכנון מקומי : חבל מודיעין
רשות מקומית : מ.א חבל מודיעין
מקום :
שטח התכנית : 26.776 דונם

גושים וחלוקות בתכנית:

חלק מגוש	סוג הגוש	חלוקות בשלמותן	חלקי חלוקות
5673	מוסדר	-	1,3,4

חתימת המודד:

שלב: ראשון מהדורה: 27 תאריך: 20.11.16

שמות וחתימות:

מגיש התכנית	שם	גבעות עולם	חתימה
המגיש	השקד 9 חמודיעין	03-5359033	דאלי

היום בפועל	שם	גבעות עולם	חתימה
המגיש	השקד 9 חמודיעין	03-5359033	דאלי

בעל הקרקע	שם	מדינת ישראל (מ.מ.)	חתימה
המגיש	השקד 9 חמודיעין	03-5359033	דאלי

עורך התכנית	שם	גבעות עולם	חתימה
המגיש	השקד 9 חמודיעין	03-5359033	דאלי

מודד	שם	רמזי קוואר	חתימה
המגיש	השקד 9 חמודיעין	03-5359033	דאלי

יועץ סביבה	שם	רמזי קוואר	חתימה
המגיש	השקד 9 חמודיעין	03-5359033	דאלי

חתימת מוסדות התכנון :

צהרת המודד :

שם המודד	מספר רשיון	חתימה	תאריך
883	883	883	883

הרשיון מוצג באתר כי מידת התאמת המודד להוראות המשרד להגדרת תכנית זו.
נכונות של ידי ביום : 22.03.16. ודא חוקי ניהול מדיניות ובחלקם להוראות
חוק ולתקנות המודדים שבמקום. דיוע חוקי החלוקה והמדיניות : מידת גרפתיות כחול
(בכלי) ברשת אנליטית/מדידת אנליטית מלאה ברשת תציר (כולל חוק החלוקה).
רמזי קוואר : 883

תכנית בינוי קנ"מ 1:500