[illegible]25045-38

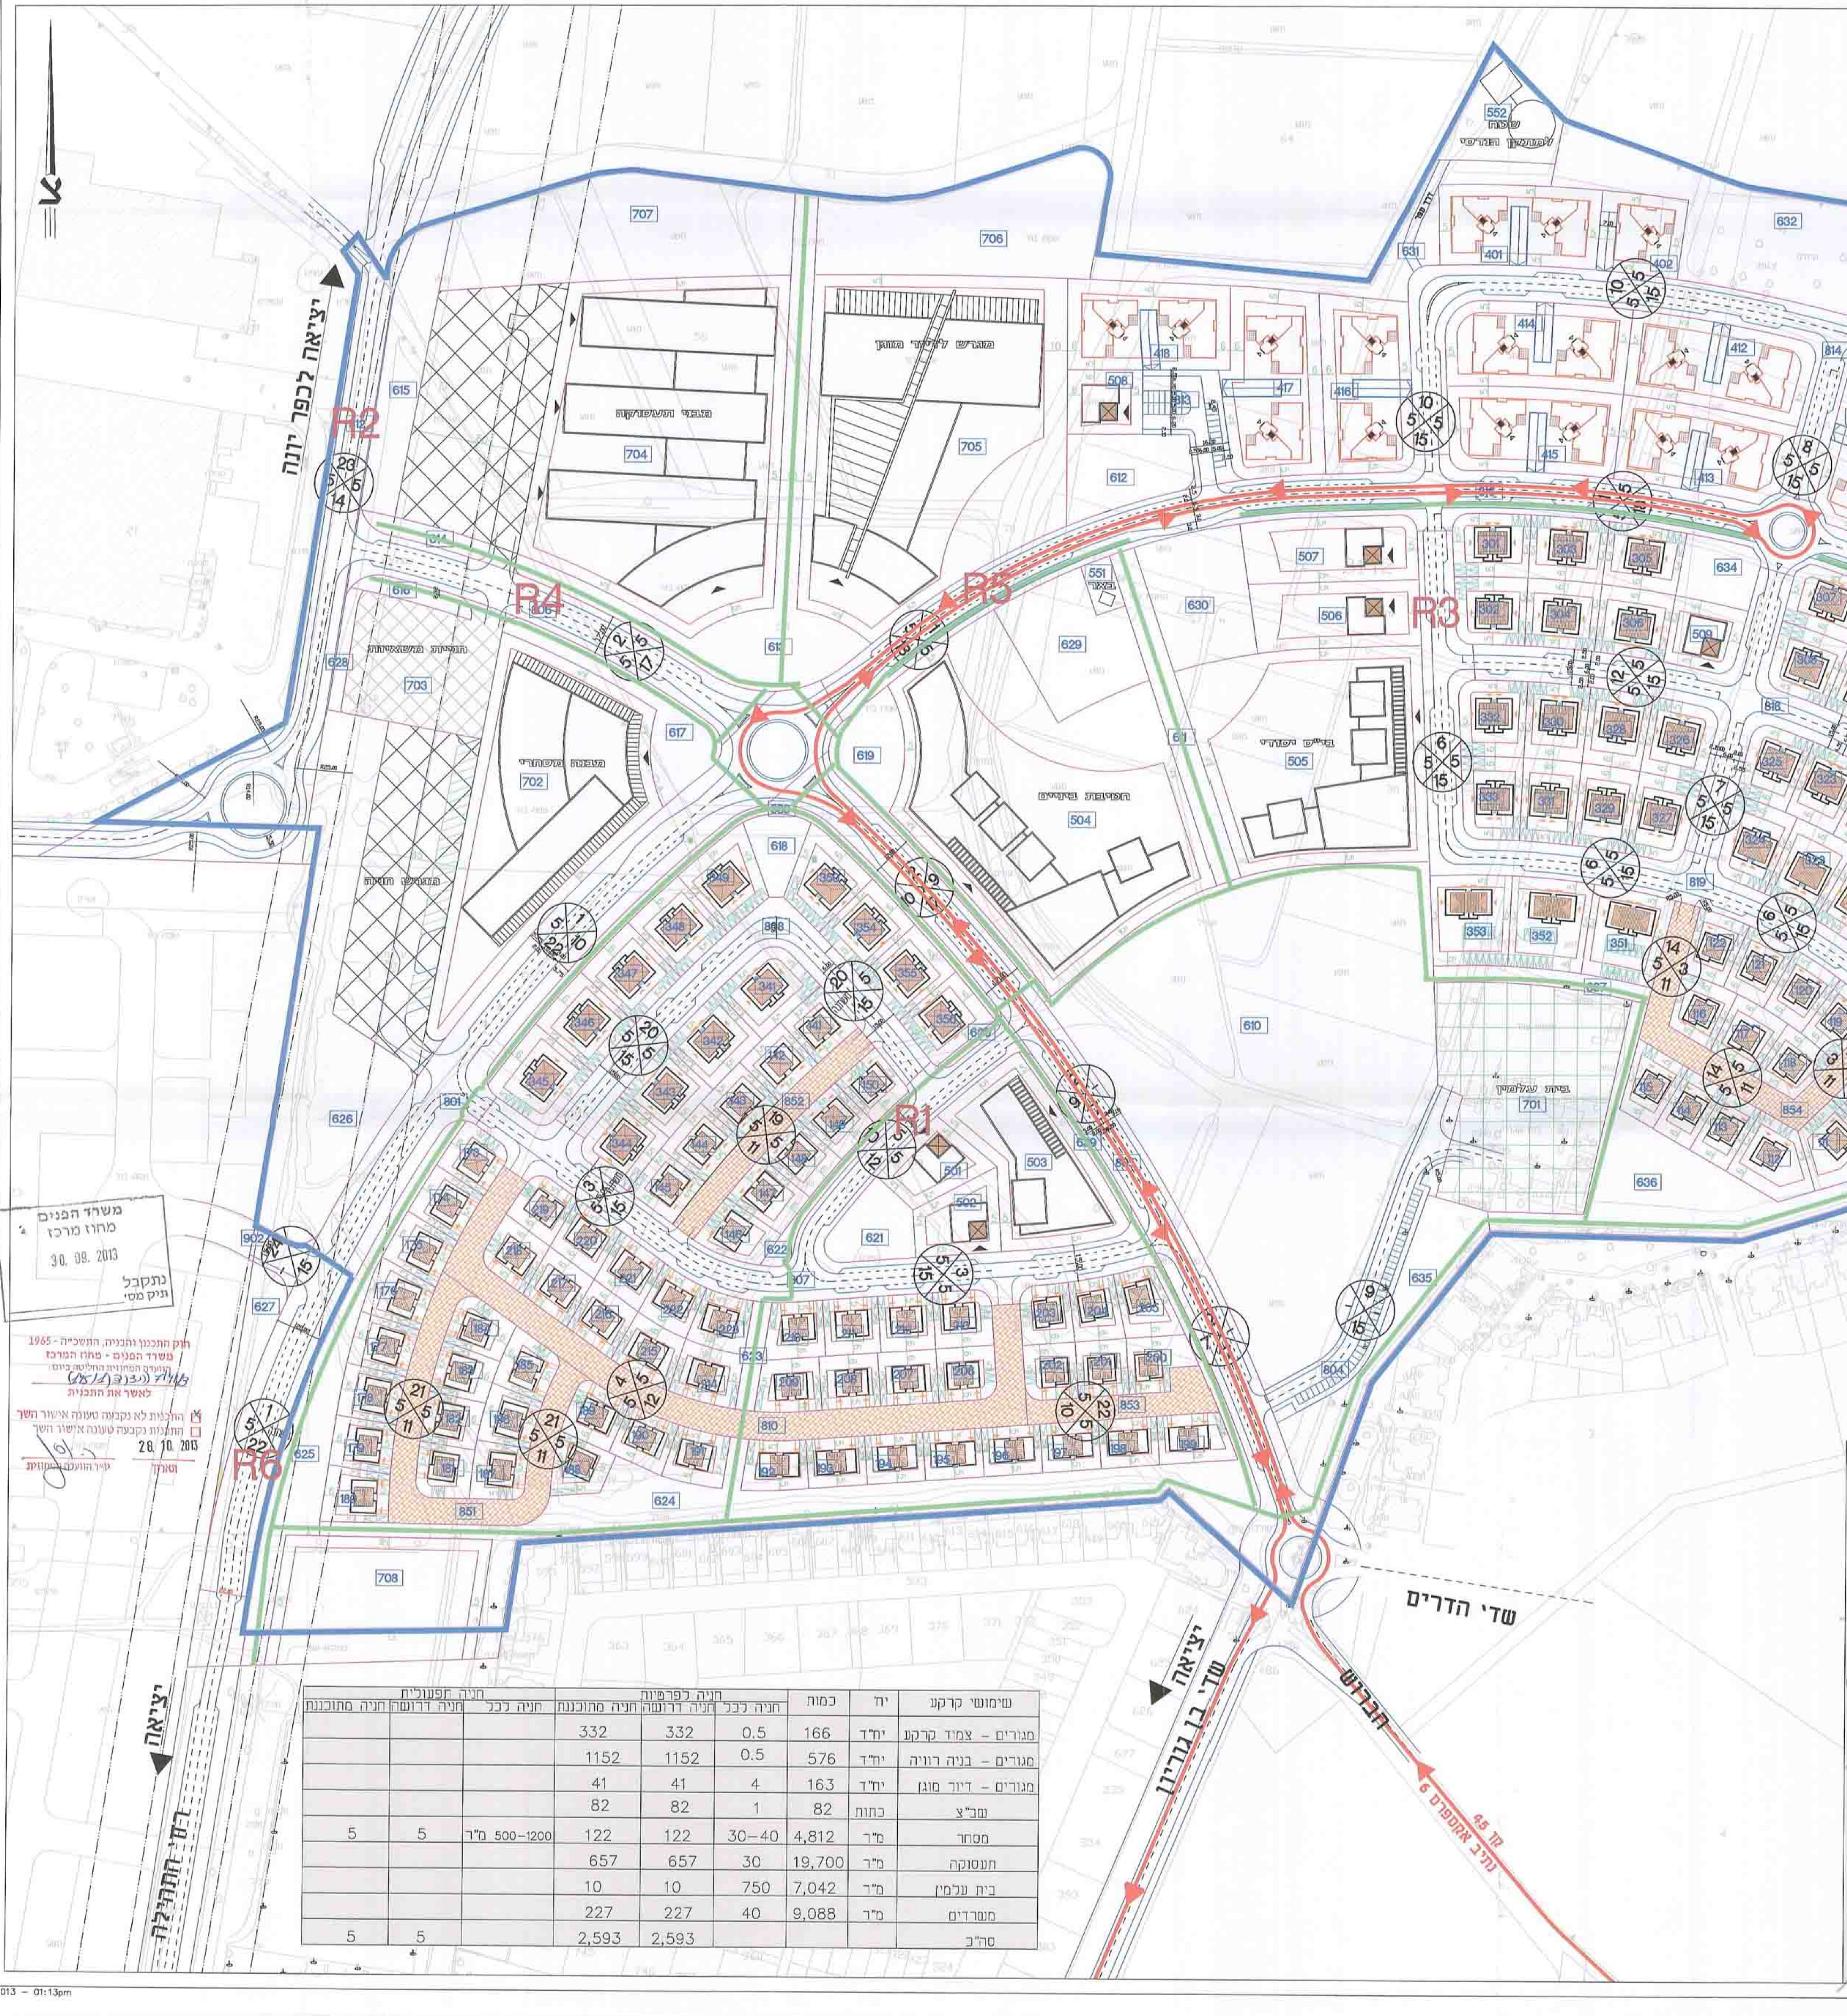
יציאה לכפר יונה
יציאה
רח' התחילה
יציאה
שד' בן גוריון
הברוש
קו 45
נתיב אקספרס 6
שדי הדרים
R1
R2
R3
R4
R5
R6

מקרא

🟩	שביל אופניים
🟦	גבול תכנית
🟥	תוואי אוטובוס בקו 45

חתכים טיפוסיים

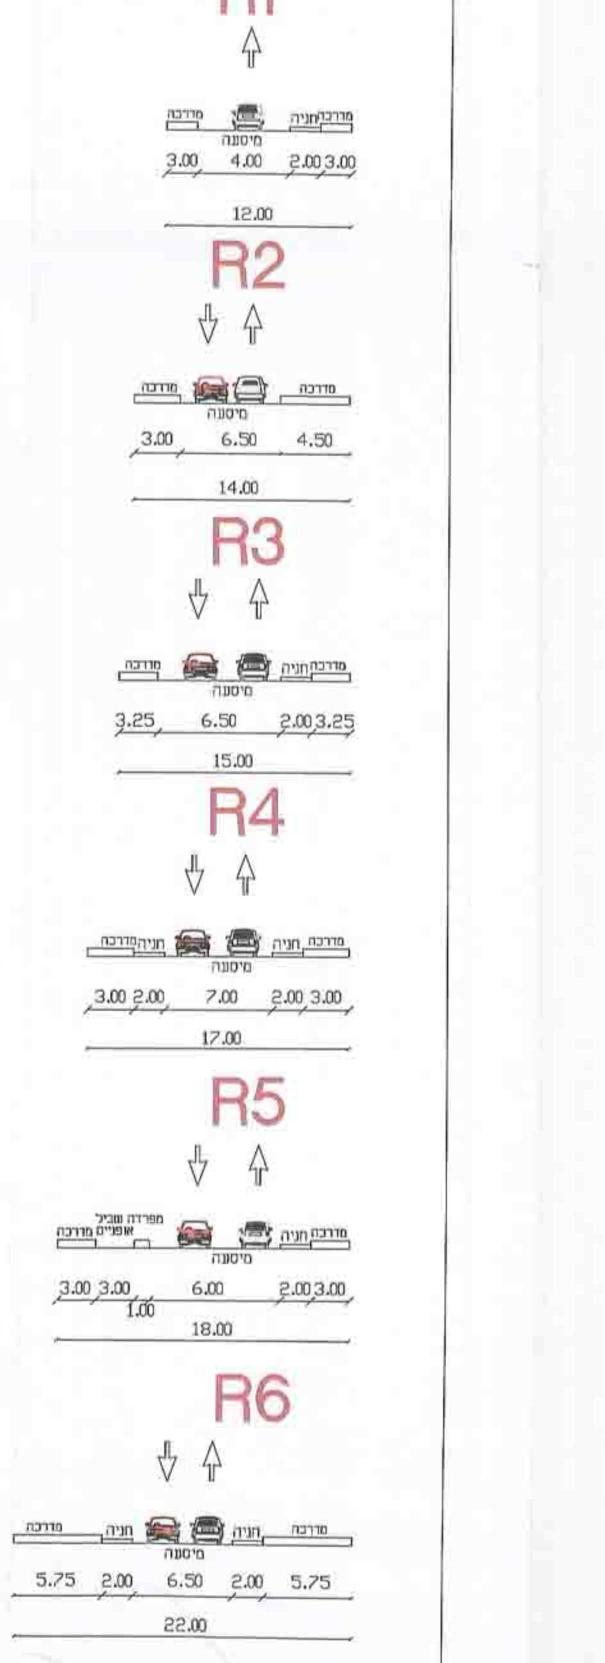
R1
מדרכה
מיסעה
חניה
מדרכה
3.00
4.00
2.00
3.00
12.00
R2
מדרכה
מיסעה
מדרכה
3.00
6.50
4.50
14.00
R3
מדרכה
מיסעה
חניה
מדרכה
3.25
6.50
2.00
3.25
15.00
R4
מדרכה
חניה
מיסעה
חניה
מדרכה
3.00
2.00
7.00
2.00
3.00
17.00
R5
מדרכה
שביל אופניים
מפרדה
מיסעה
חניה
מדרכה
3.00
3.00
1.00
6.00
2.00
3.00
18.00
R6
מדרכה
חניה
מיסעה
חניה
מדרכה
5.75
2.00
6.50
2.00
5.75
22.00

תרשים סביבה

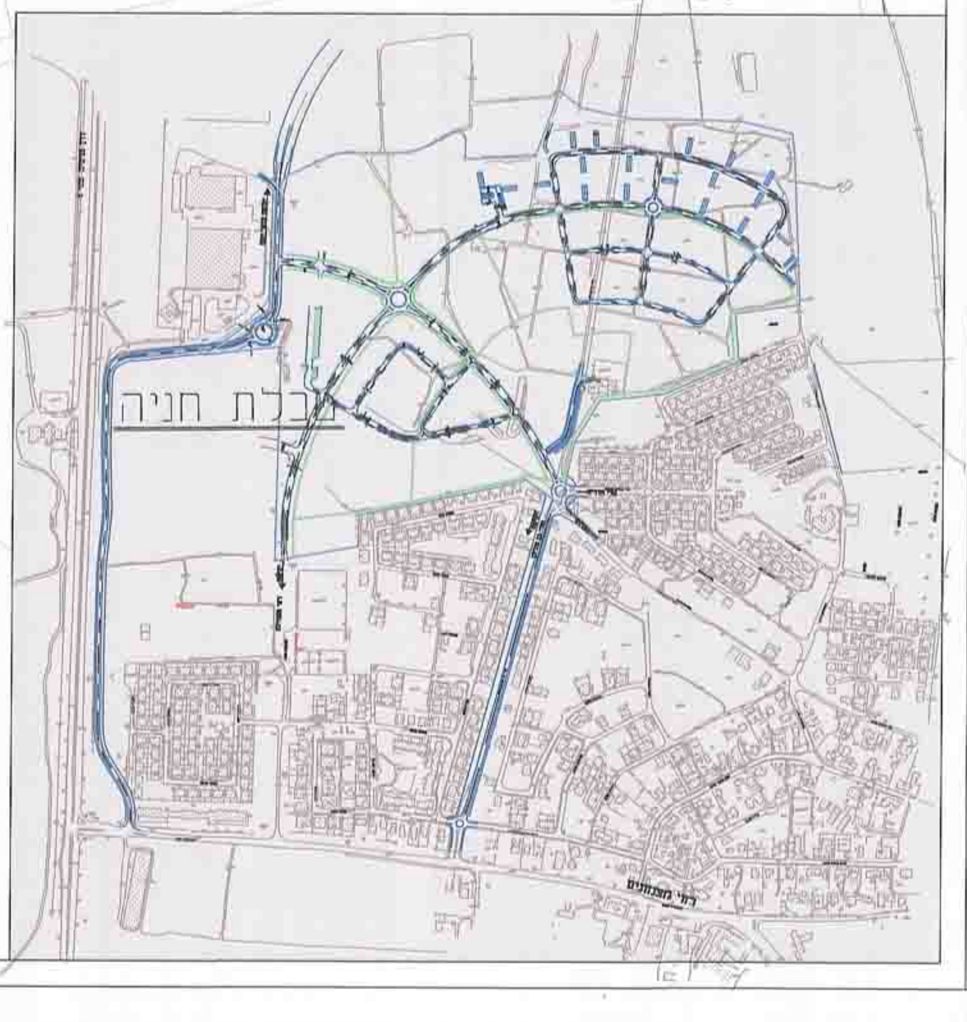
גבעת חניה
רח' המכבים

שימושי קרקע	יח'	כמות	חניה לפרטיות חניה לכל	חניה לפרטיות חניה דרושה	חניה לפרטיות חניה מתוכננת	חניה תפעולית חניה לכל	חניה תפעולית חניה דרושה	חניה תפעולית חניה מתוכננת
מגורים - צמוד קרקע	יח"ד	166	0.5	332	332			
מגורים - בניה רוויה	יח"ד	576	0.5	1152	1152			
מגורים - דיור מוגן	יח"ד	163	4	41	41			
שב"צ	כתות	82	1	82	82			
מסחר	מ"ר	4,812	30-40	122	122	500-1200 מ"ר	5	5
תעסוקה	מ"ר	19,700	30	657	657			
בית עלמין	מ"ר	7,042	750	10	10			
משרדים	מ"ר	9,088	40	227	227			
סה"כ				2,593	2,593		5	5

שנה	חודש	יום	מס'	מהות העדכון	חתימה
12	08	12	22	עדכון חתכים	יעל
12	08	05	21	עדכון להערות רות לב רן	קובי
12	06	27	20	עדכון להערות לשכת התכנון	יעל
12	06	18	19	עדכון קו 45	יעל
10	06	03	18	עדכון להערות רות לב רן	יעל
10	02	23	17	עדכון בינוי	יעל
10	02	22	16	עדכון טבלת חניה	יעל
10	02	18	15	עדכון	יעל
10	02	01	14	עדכון	יעל
10	01	27	13	עדכון	יעל
10	01	18	12	עדכון להערות הועדה המחוזית	יעל
08	08	[illegible]	[illegible]	שבילי אופניים	יעל
08	02	12	10	עדכון	ענת
07	10	10	09	עדכון בינוי + עדכון תנועה	ענת
07	07	22	08	עדכון	ענת
07	05	14	07	עדכון	ענת
07	05	08	06	עדכון בינוי + עדכון כללי	ענת
07	03	26	05	עדכון בינוי	ענת
07	01	29	04	עדכון בינוי	ענת
06	12	05	03	עדכון כללי	ענת
04	11	20	02	עדכון כללי	פיני
04	01	04	01	עדכון כללי	פיני
03	11	30	00	תאור העדכון	שרטט

הוכן עבור:
מועצה מקומית פרדסיה

מקום: פרדסיה

תכנית: נספח תנועה
לתכנית מס' הצ/1-3/148

גליון

ערך: קובי	קנ"מ: 1:1250
שרטט: פיני	תכנית מס': 6208
בקר: אינג' [illegible] וטנברג יועץ תנועה	קובץ:

קו-הנדסת תנועה בע"מ
מתכנני תנועה ותחבורה
בר אילן 48 רעננה 43701 טל' (09)7456096 פקס (09)7416134

D: \newp\6208\pardesia\tnua\tnua-13-8-12.dwg - 08/Sep/2013 - 01:13pm

משרד הפנים
מחוז מרכז
30. 09. 2013
נתקבל
תיק מס'

חוק התכנון והבניה, התשכ"ה - 1965
משרד הפנים - מחוז המרכז
הוועדה המחוזית החליטה ביום:
[illegible]
לאשר את התכנית
☒ התכנית לא נקבעה טעונה אישור השר
☐ התכנית נקבעה טעונה אישור השר
28. 10. 2013
יו"ר הוועדה המחוזית
תאריך