



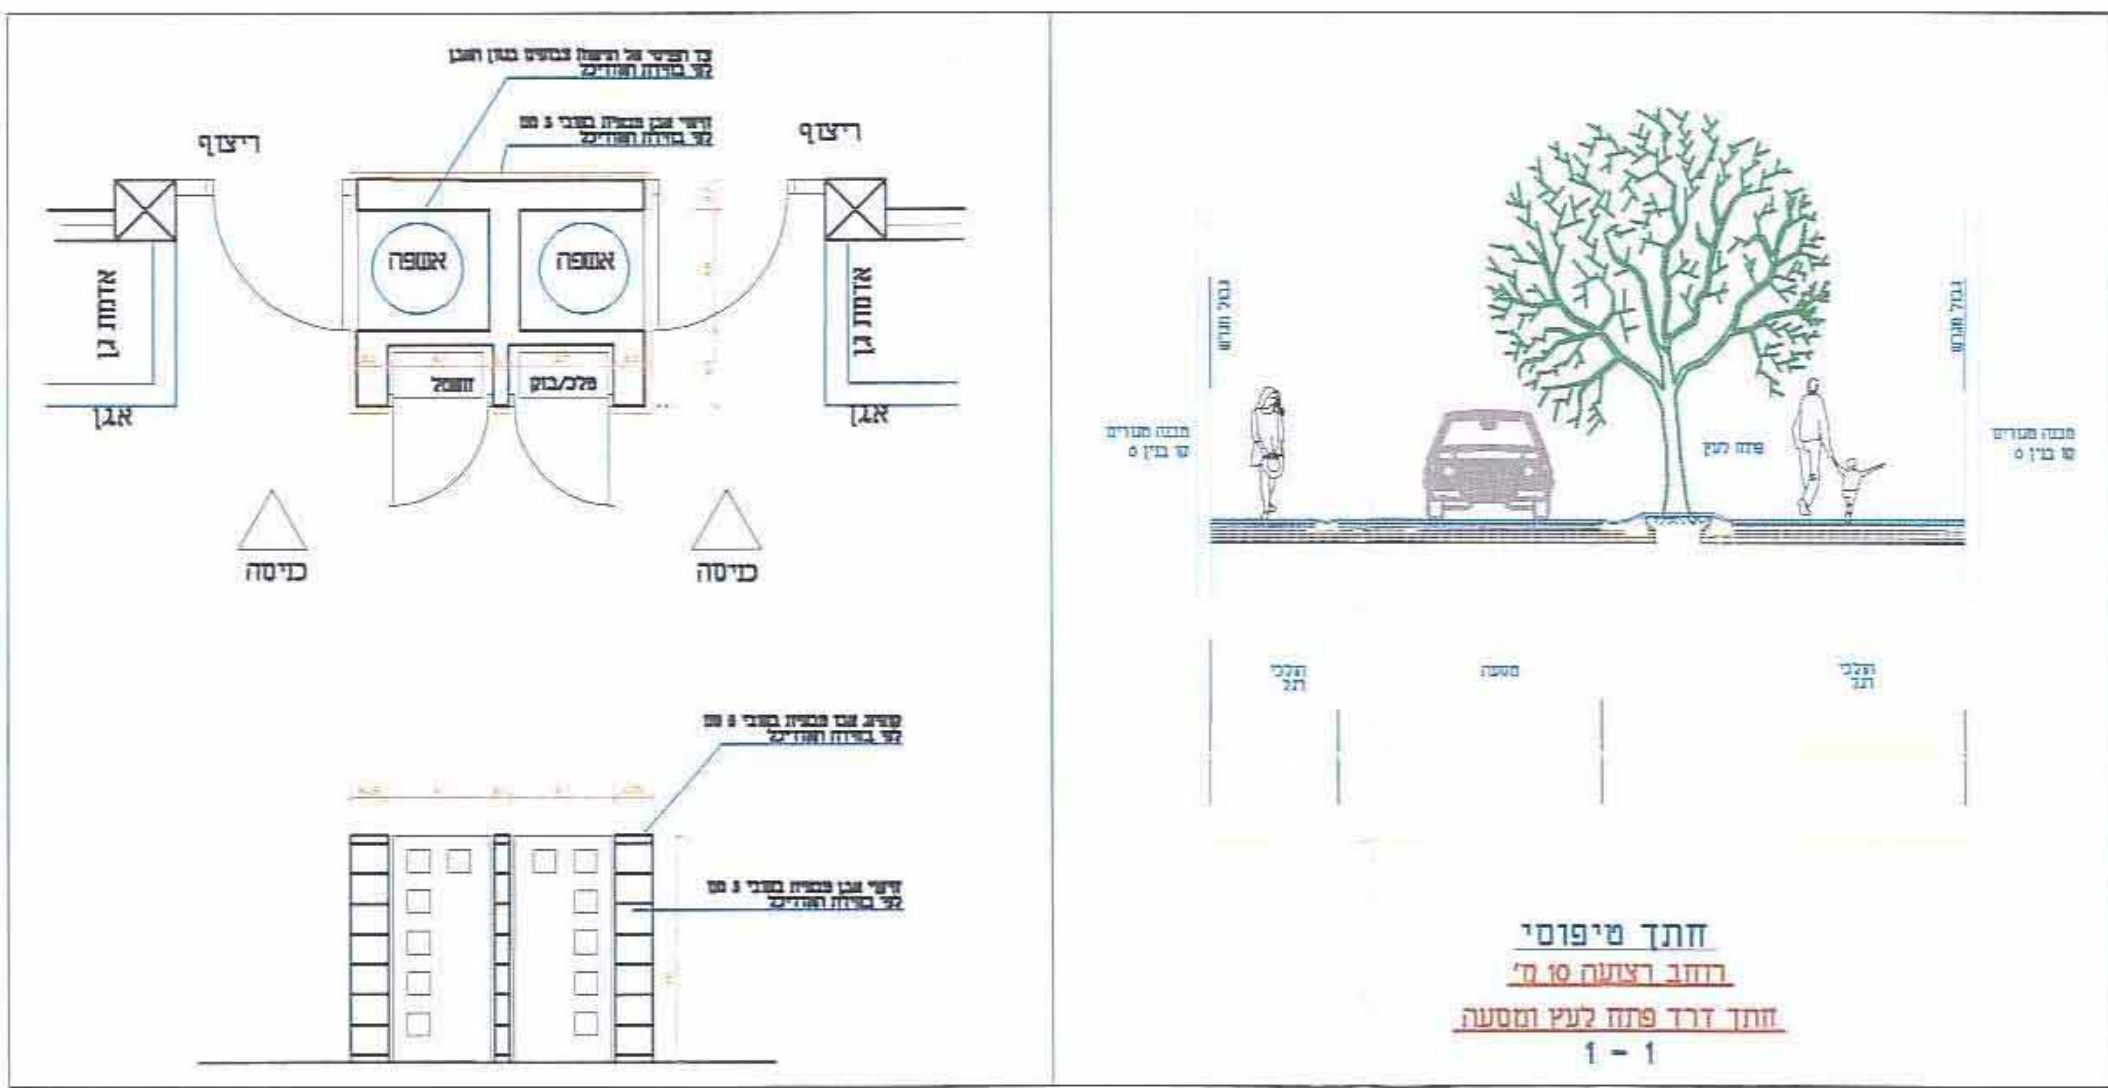


כניסה אופיינית
קני"מ 1:50


רחוב משולב 10 מ' קני"מ 1:100

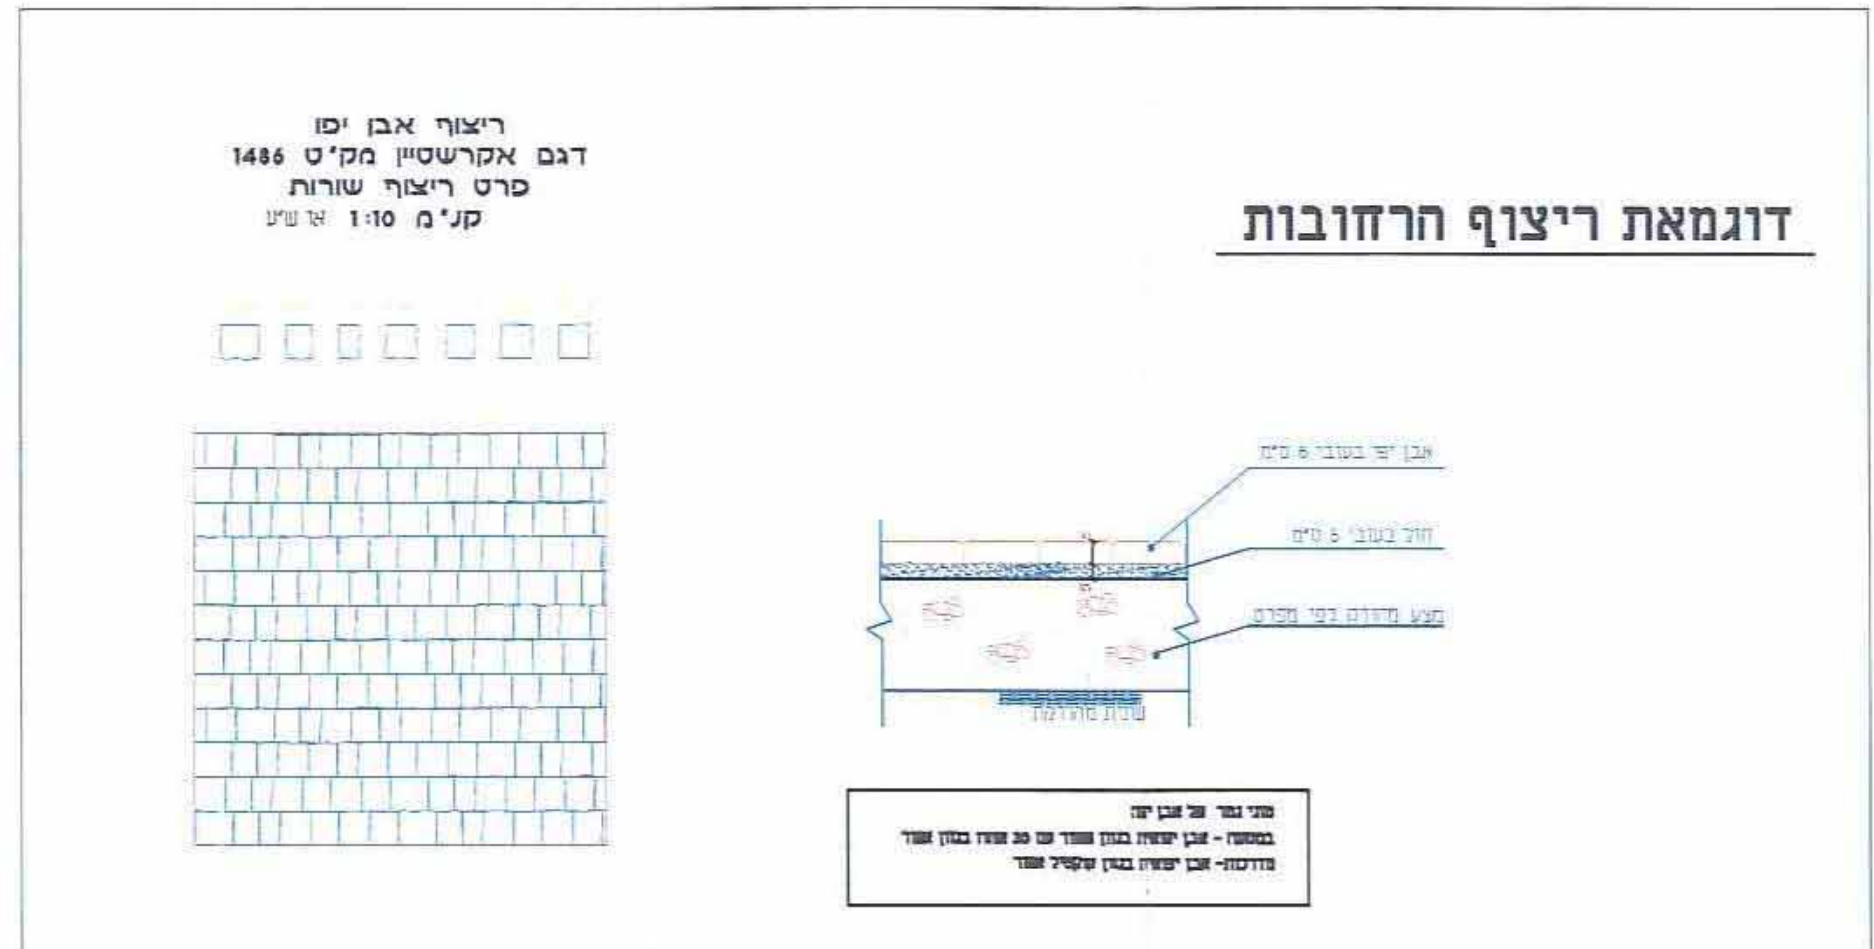


דוגמאת ריצוף הרחובות

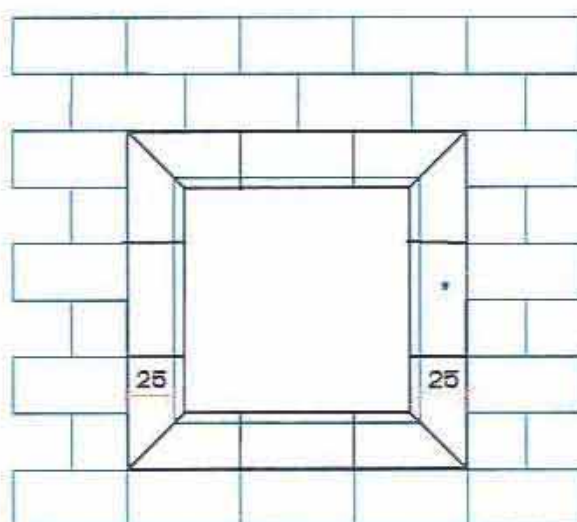


חיתך דרך גומה לעץ
קני"מ 1:20

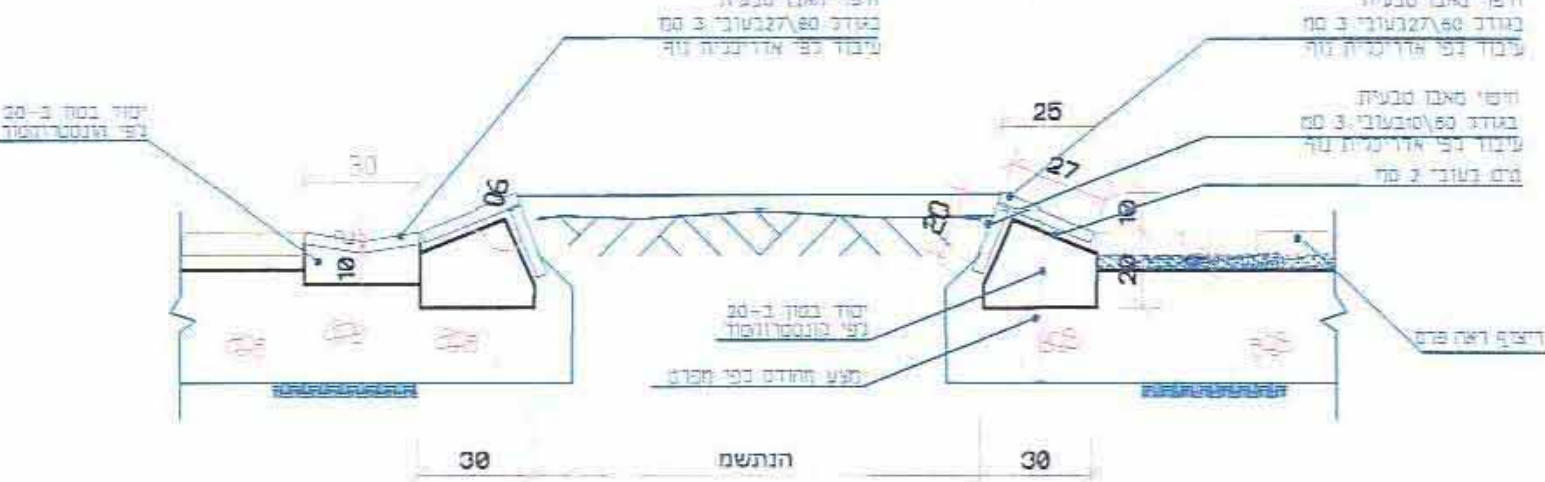


ציפוי קיר באבן טבעית

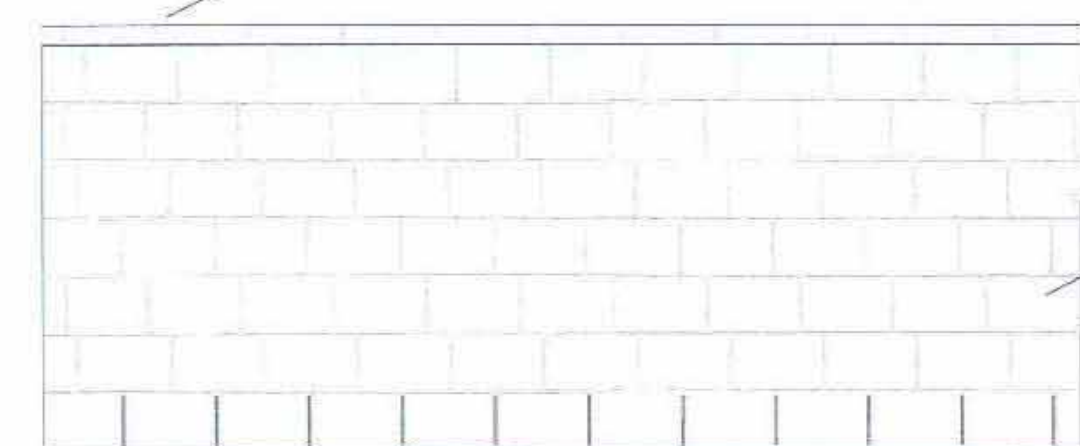

פרט קיר גדר אופיינית
קני"מ 1:10

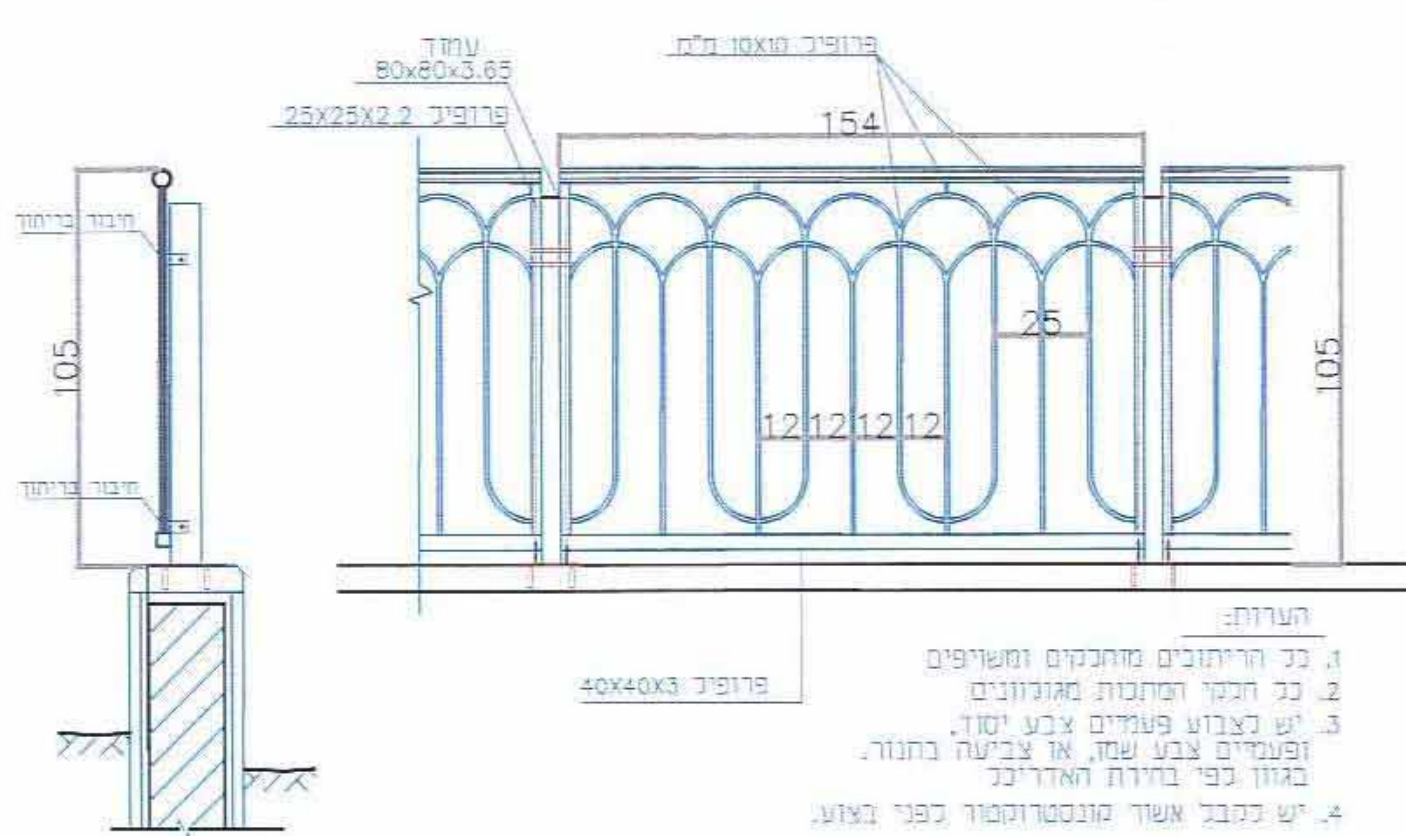

פרט גדר אופיינית
קני"מ 1:20

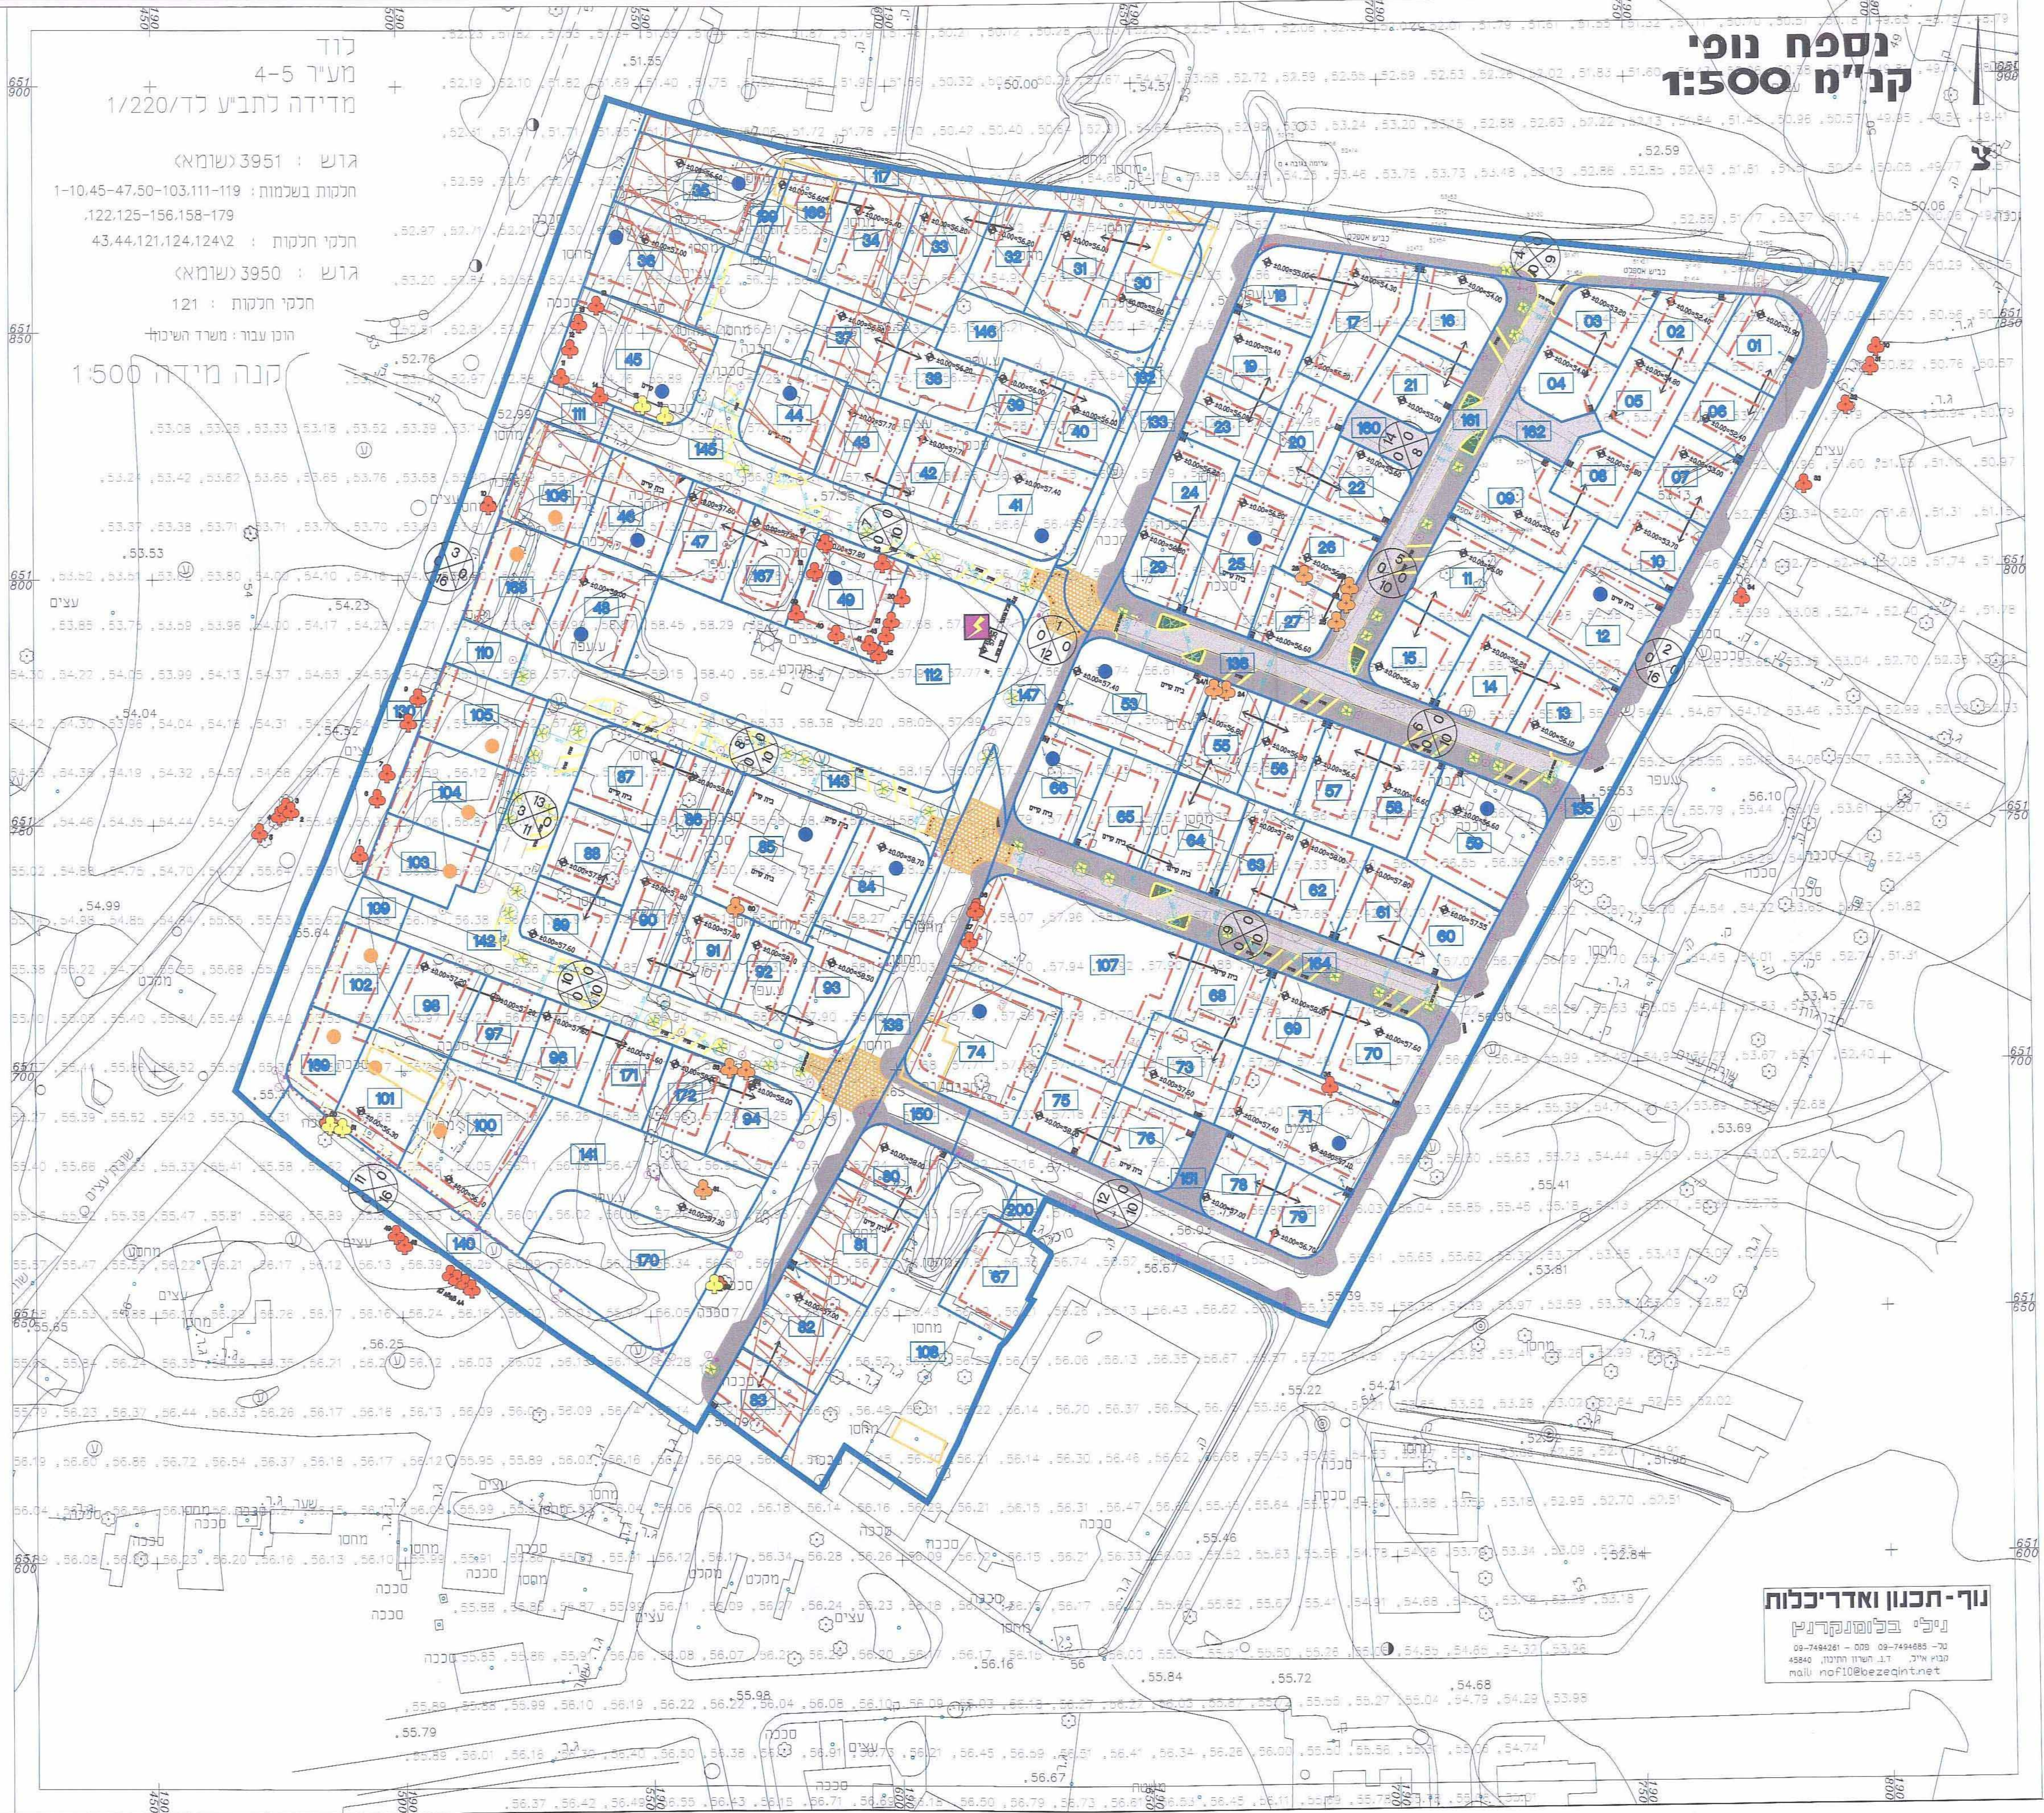

נוף-תכנון ואדריכלות
ני"ב בלומנקרן
09-7494261 - 052-7494555
קניון איזר, ד.ר. חשון חתונות 45840
mail: nof10@bezeqint.net