

נספח בינוי





מס' 408-0431155

נת\מק\34\552 וא
מגורים רחוב פרומקין 4

גליון 1 מתוך 1

תחולה	רקע
תיאור	נספח בינוי
תאריך עריכת הנספח	11/02/2018
קנימ	1:250
חריטומים נוספים	קנימ
תוכנית	1:250
זווה עקרוני	1:250

עורך הנספח	שם	אדרי עדן בר
	תאריך	בר-לוי אדריכלים ומתכנני ערים

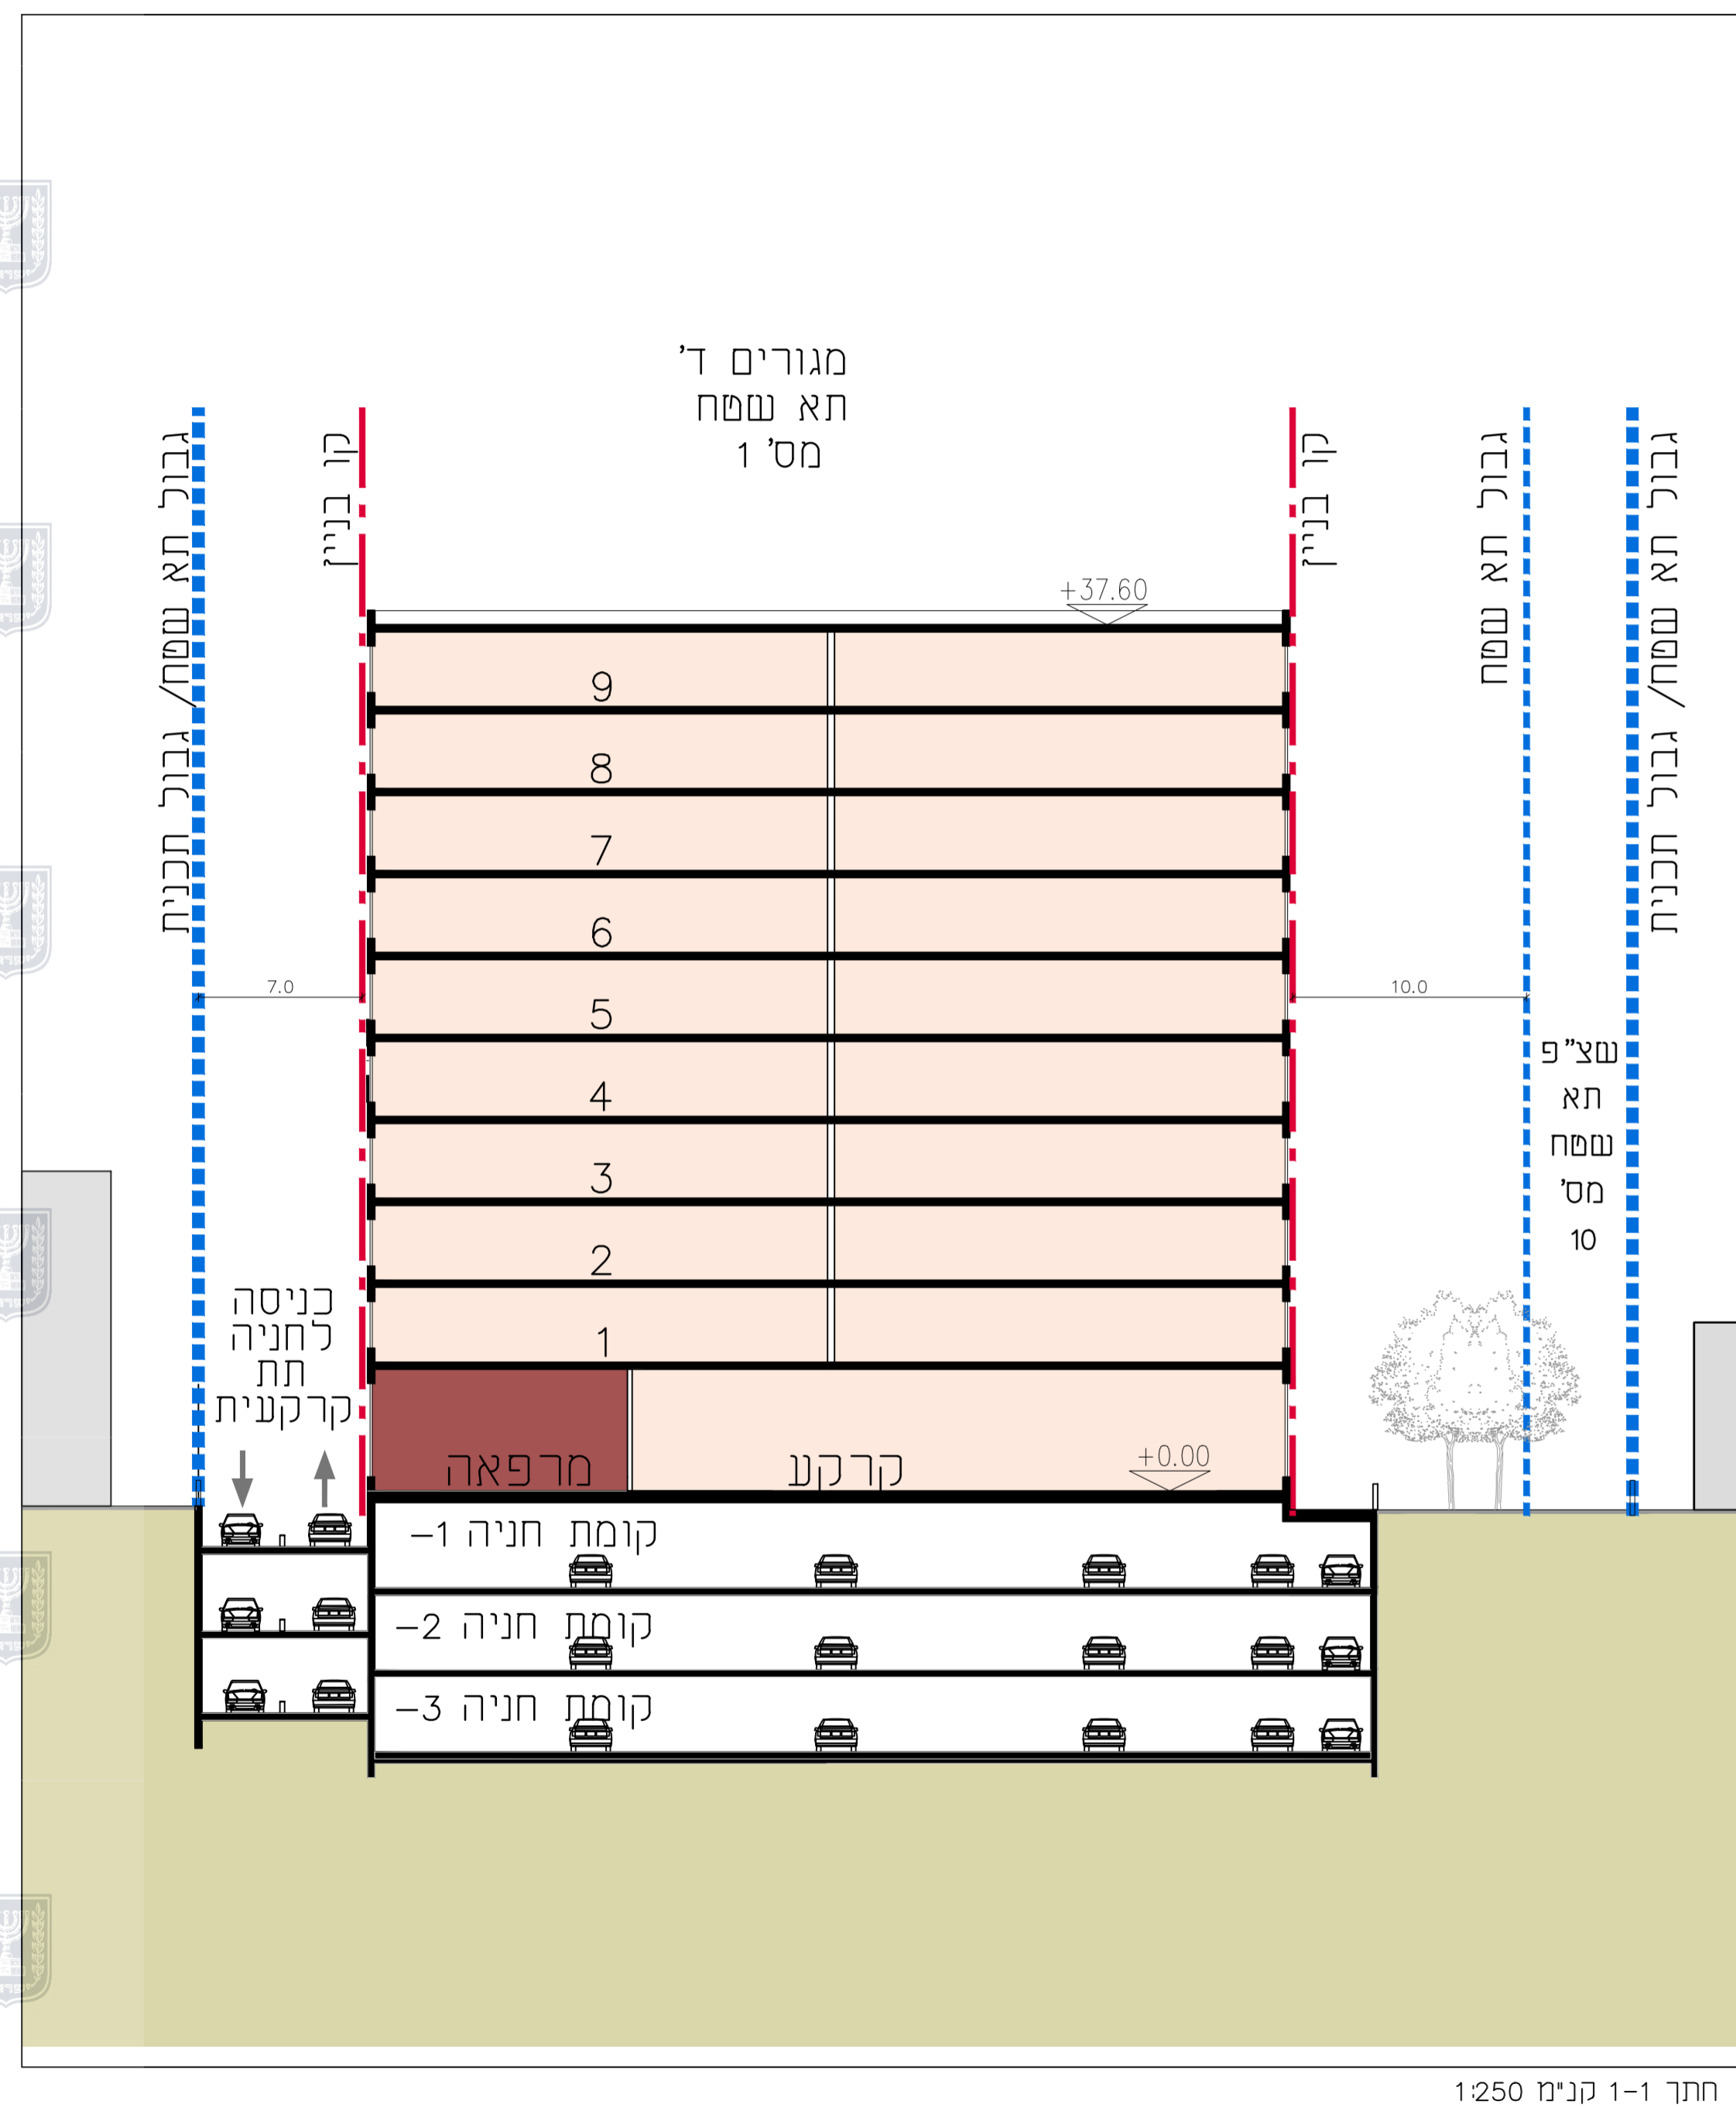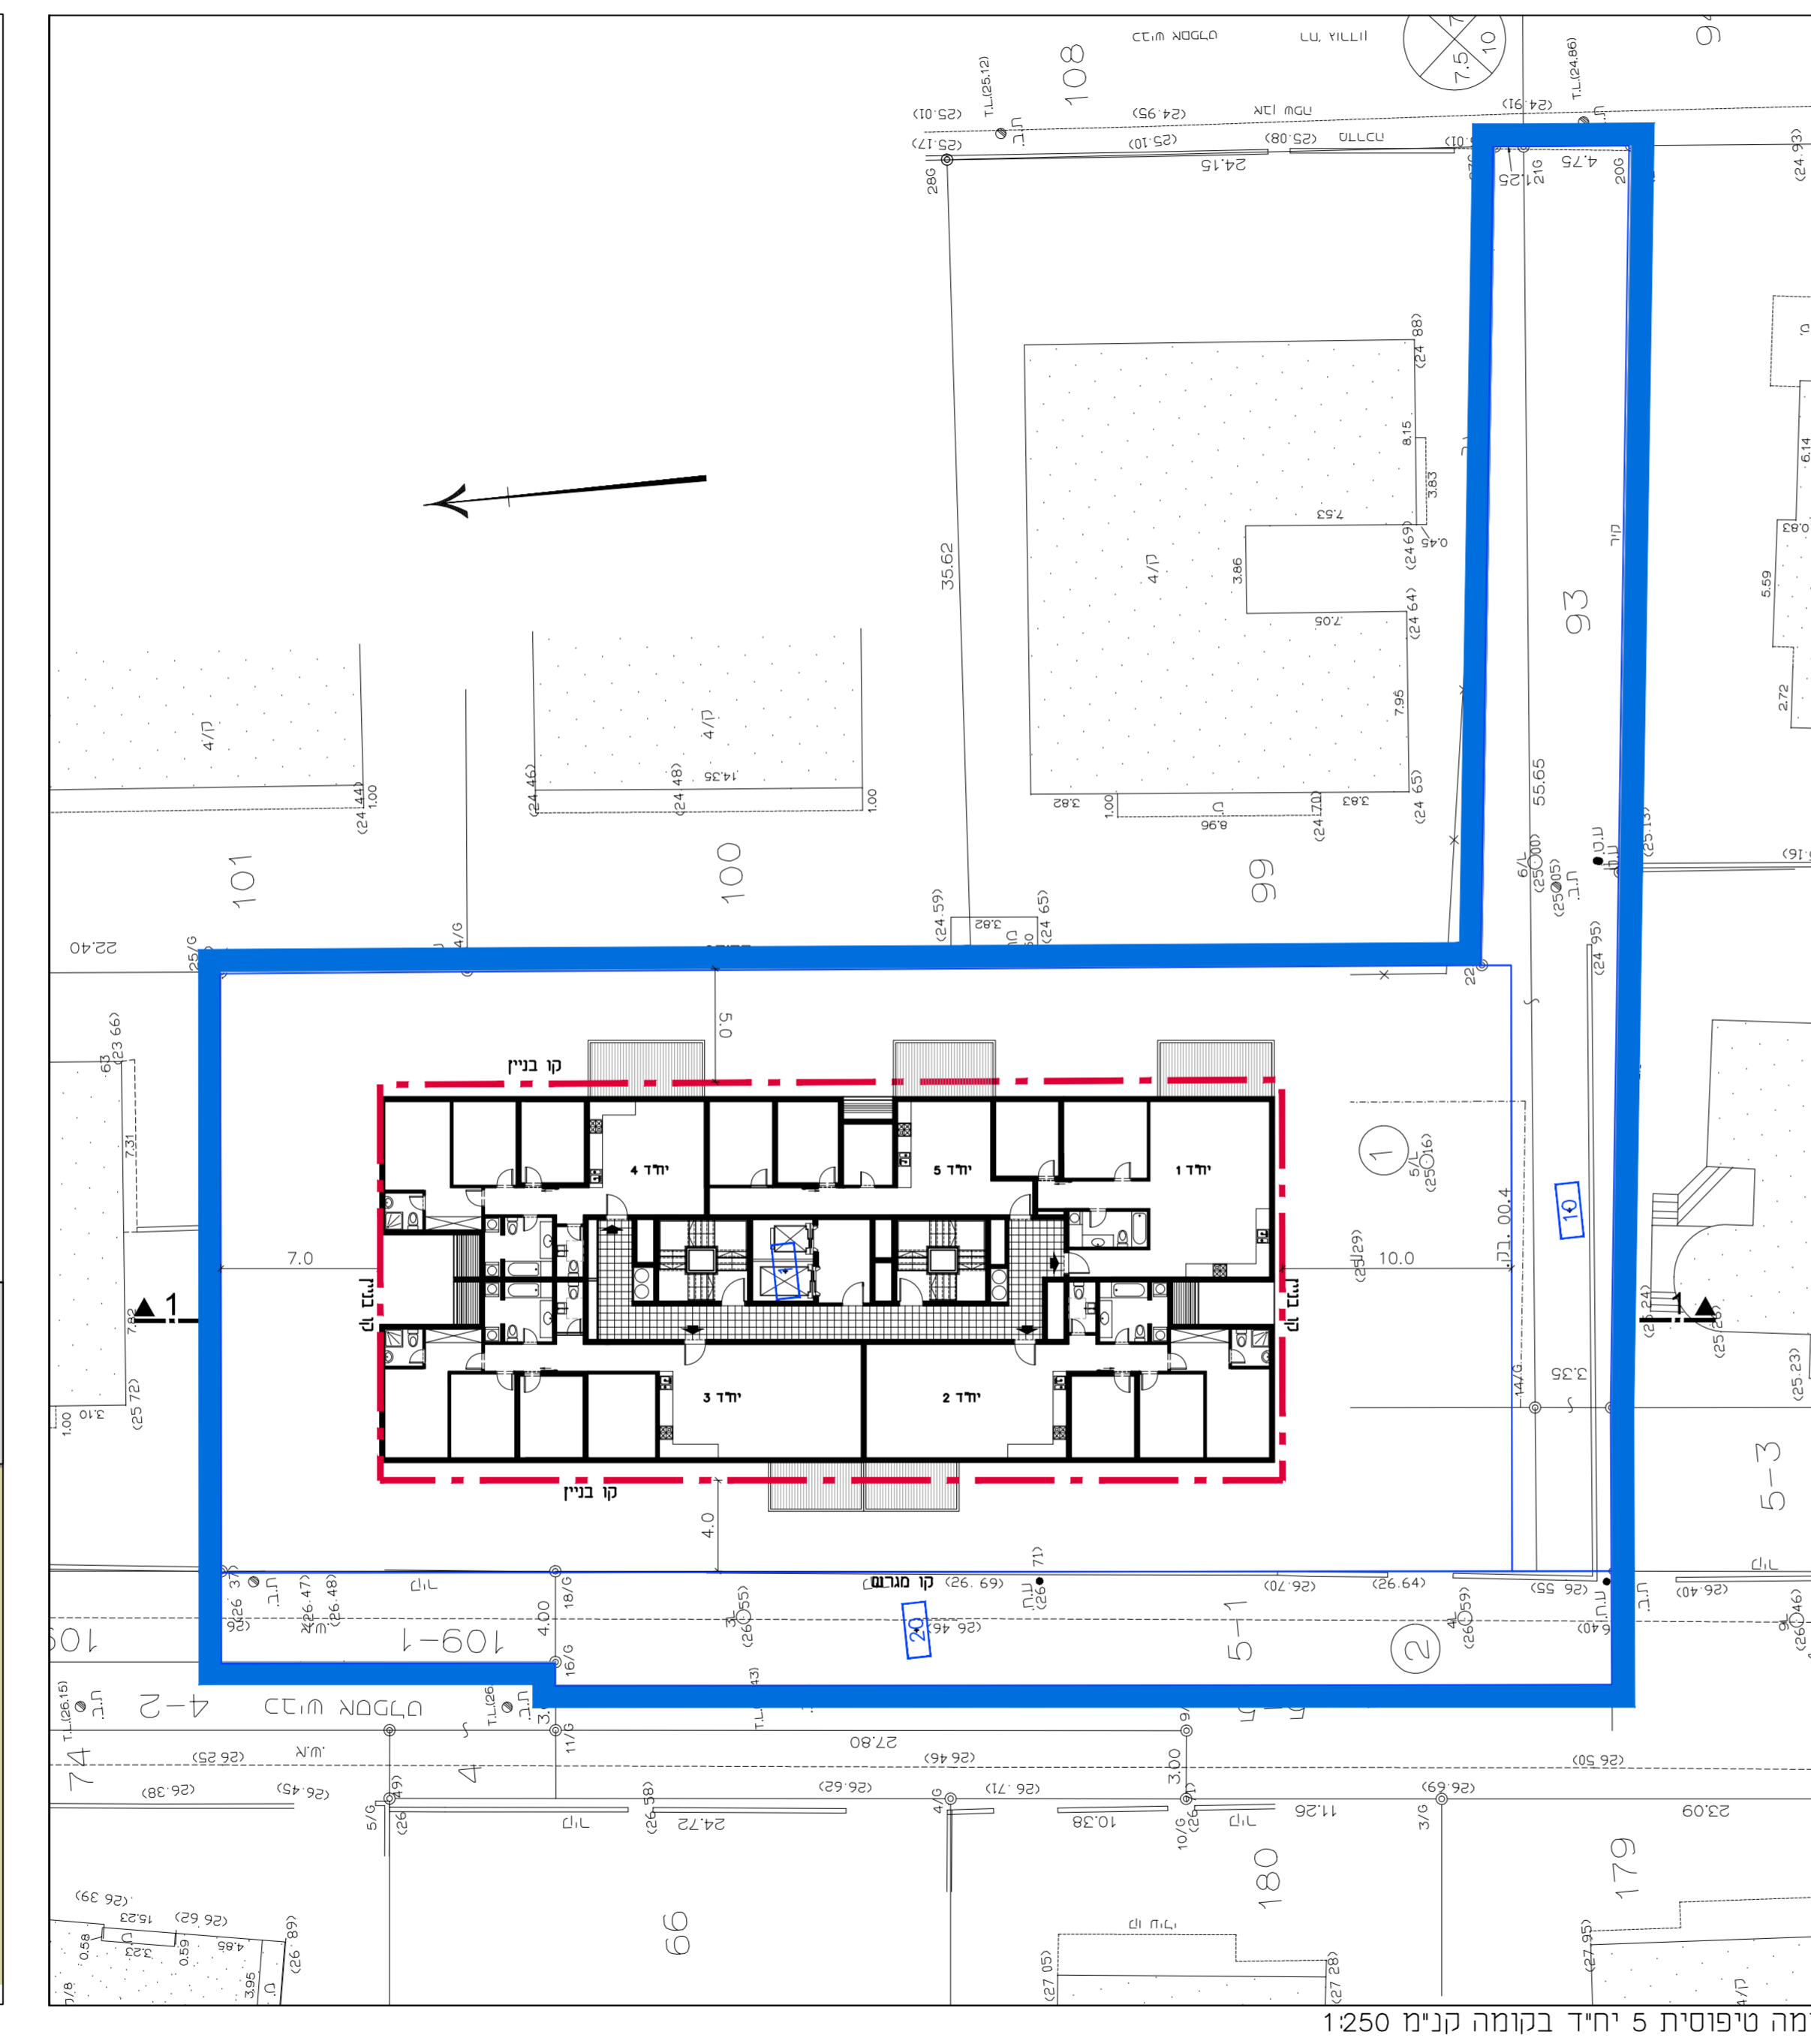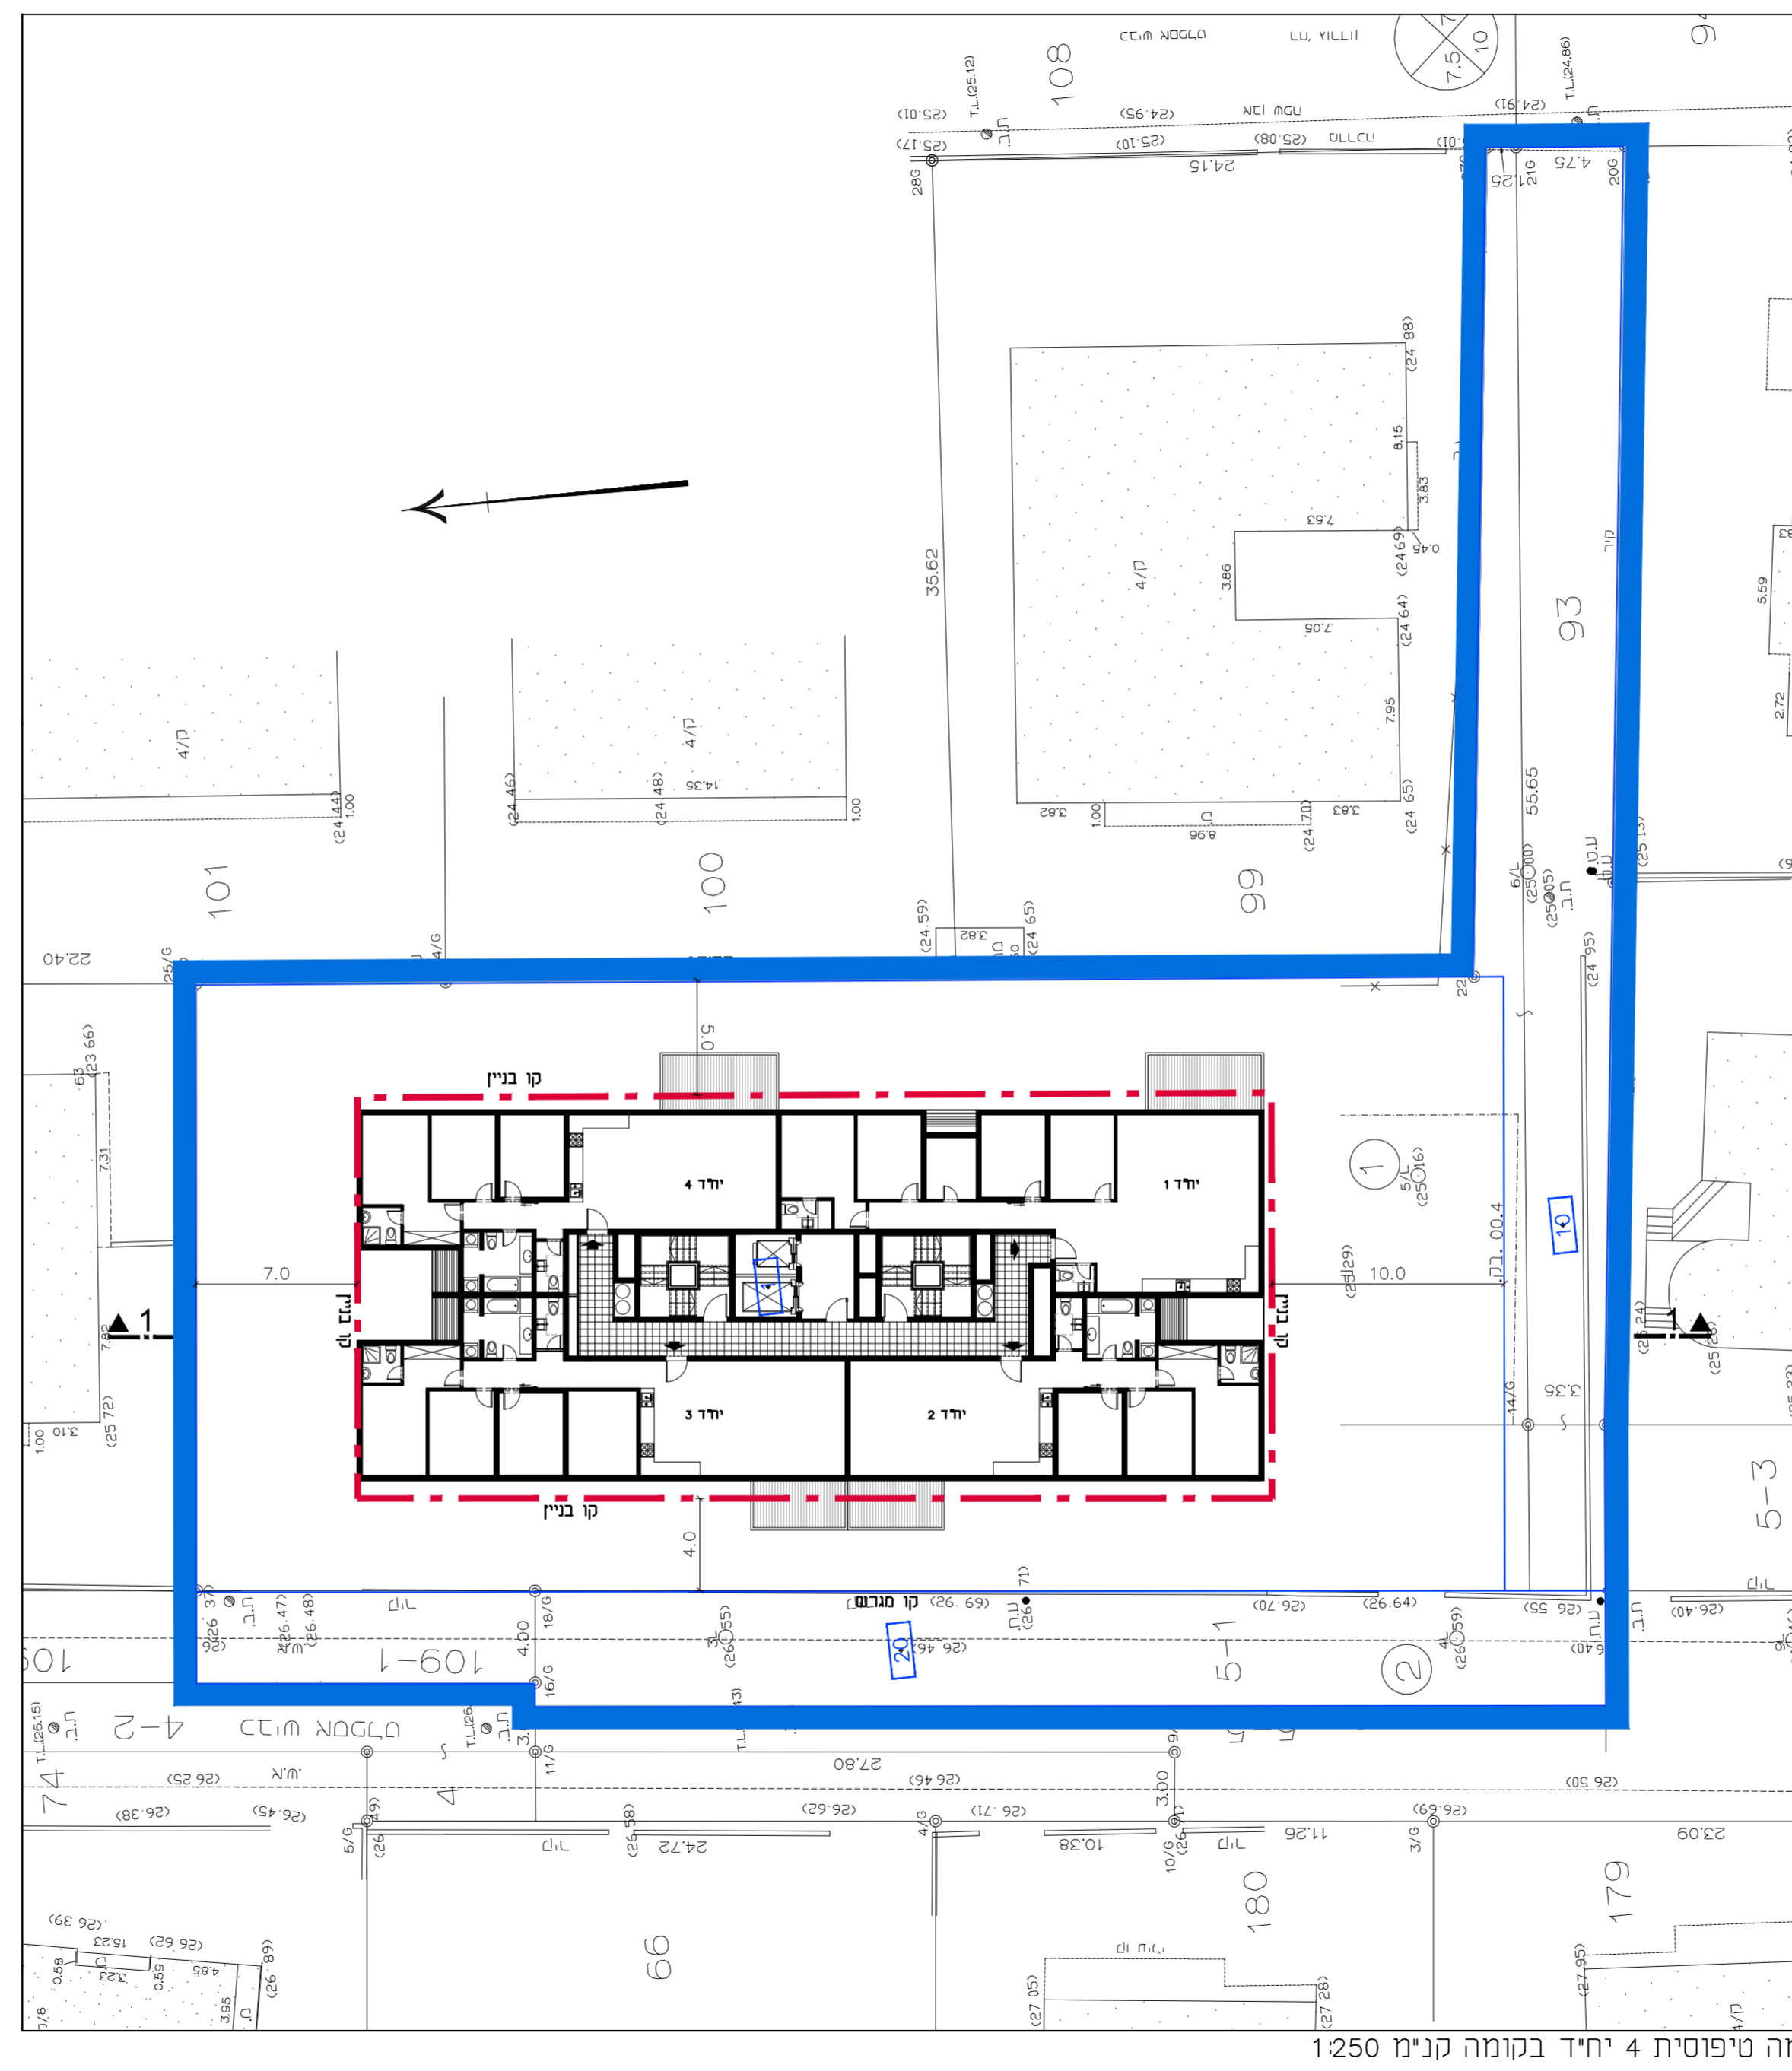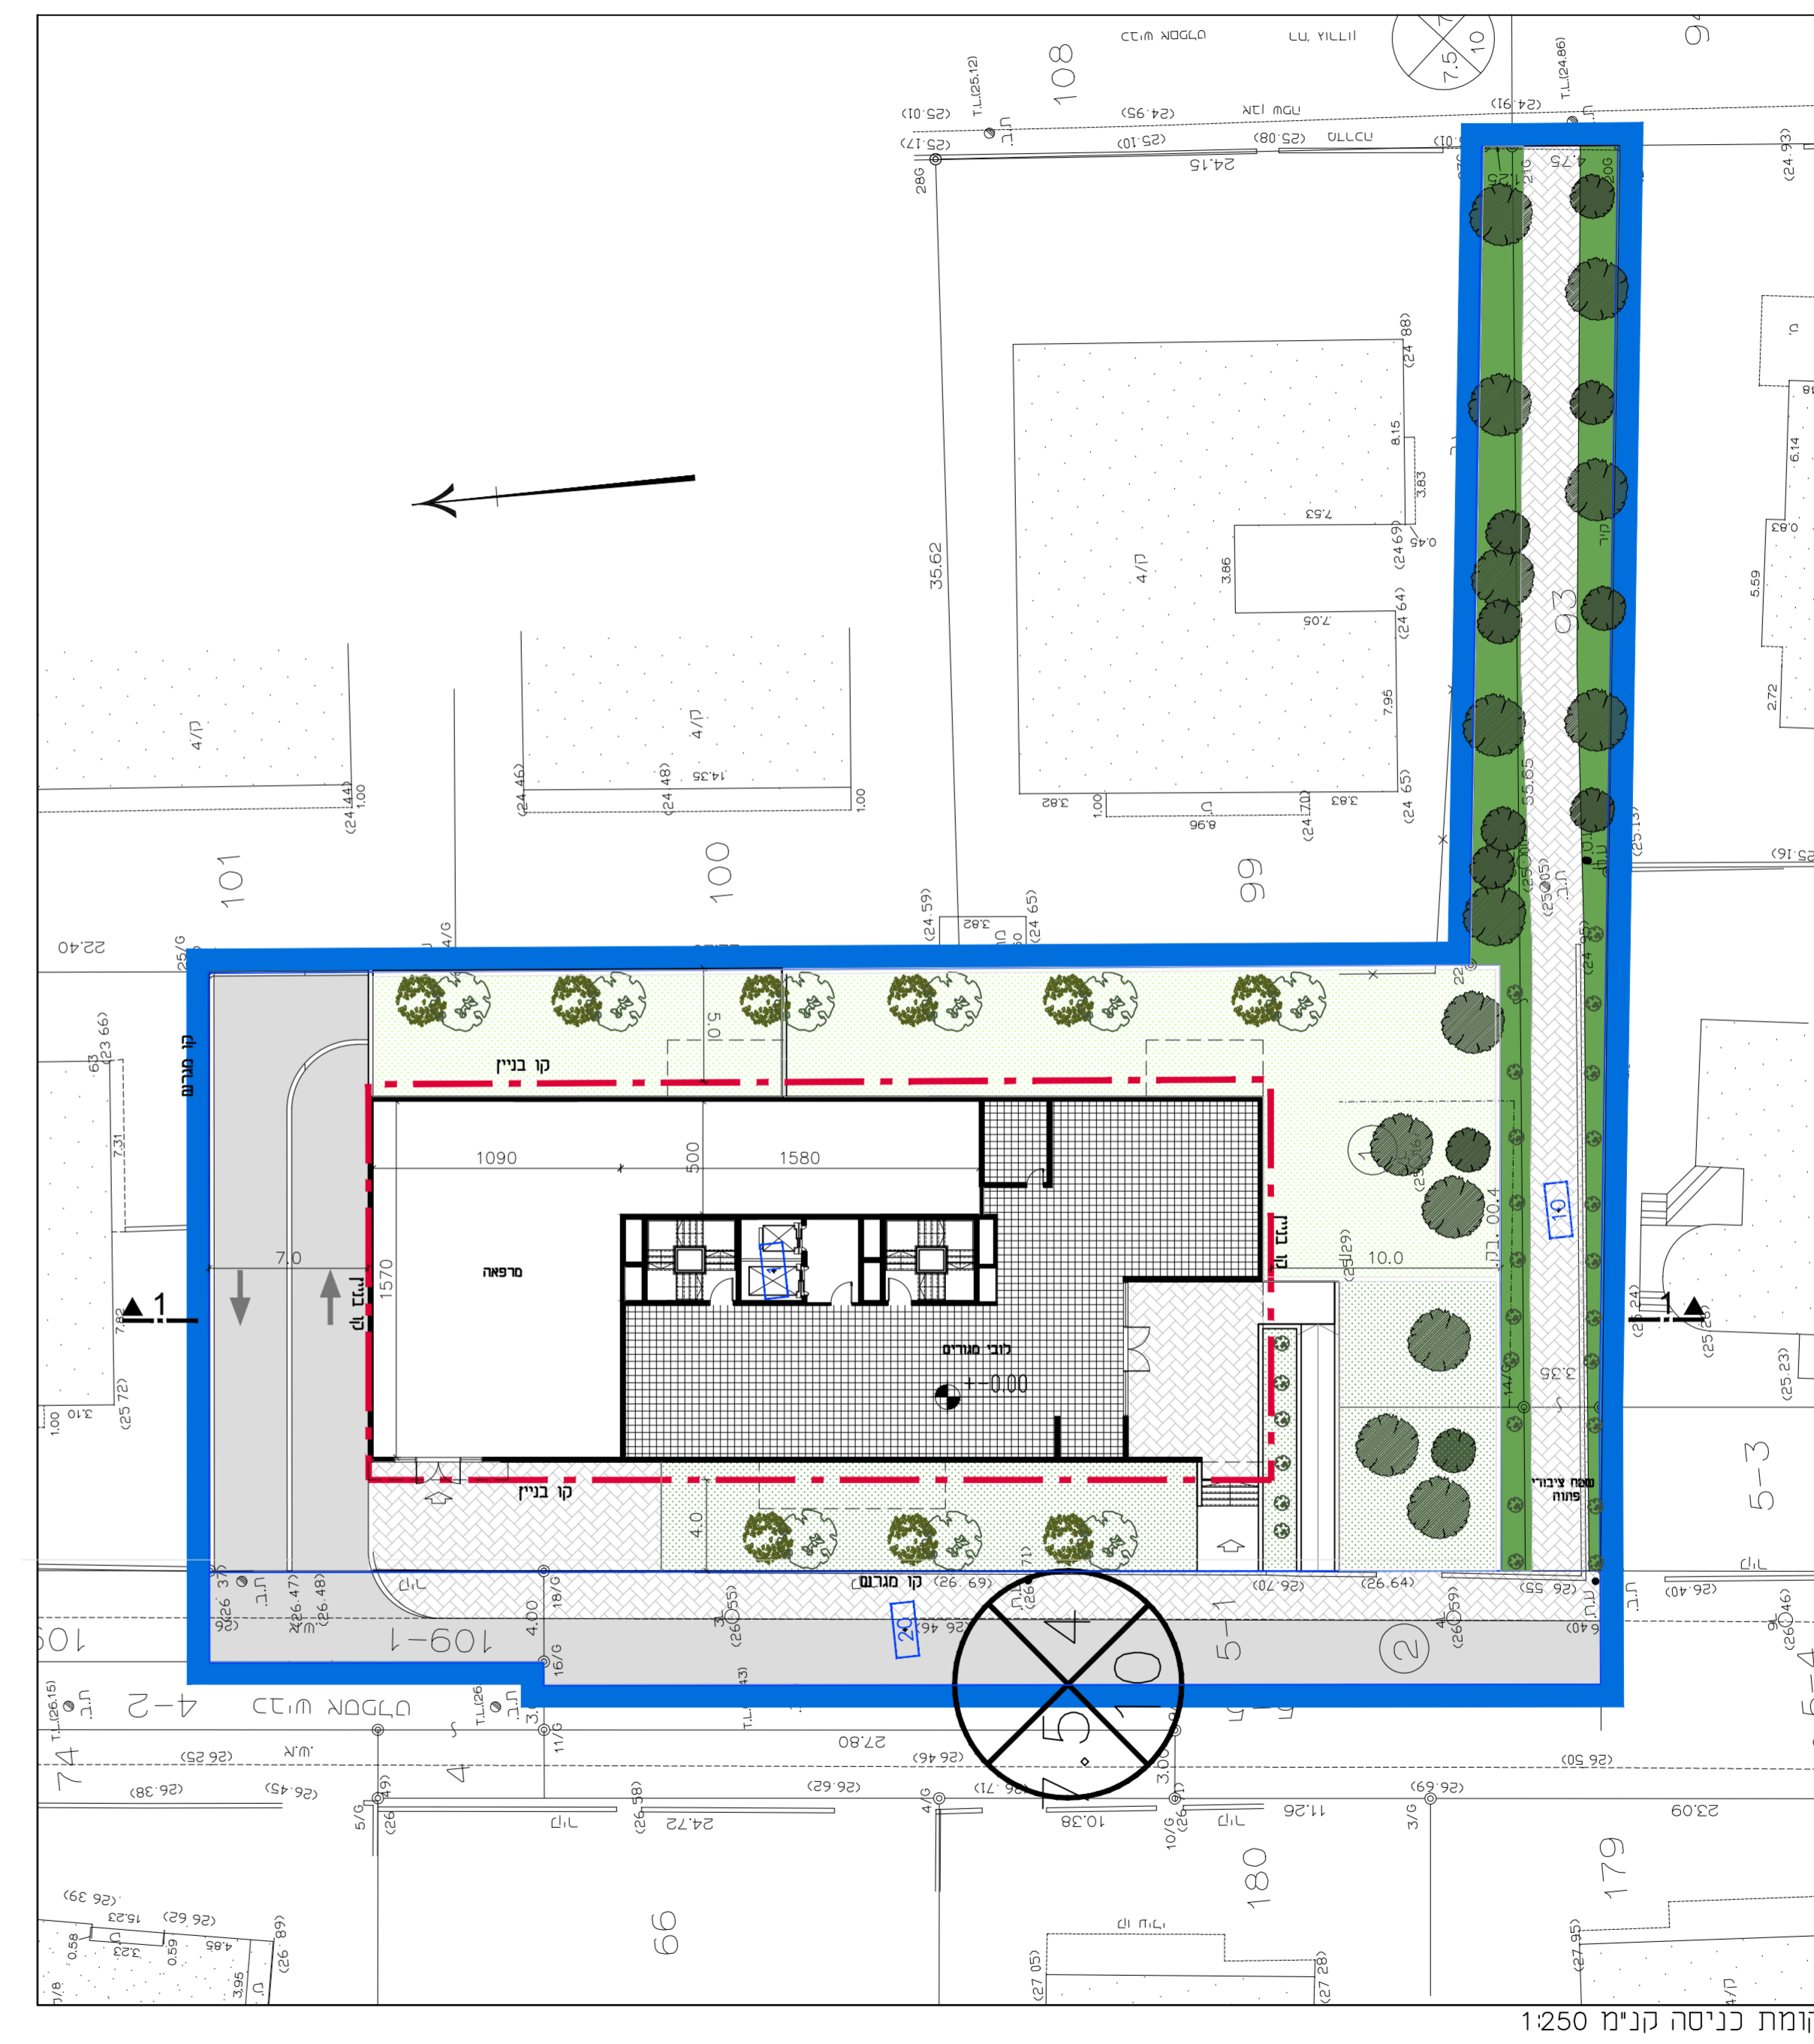

חתך 1-1 קנימ 1250

קומה טיפוסית 5 יחיד בקומה קנימ 1250

קומה טיפוסית 4 יחיד בקומה קנימ 1250

קומת כניסה קנימ 1250