

נספח בינוי


נספח לתכנית מס' 458-0329607

שם התכנית תד"ש 4-זמר


גליון 2 מתוך 2

מחזור	מרכז
מרחב תכנון מקומי	מזרח השרון
רשות מקומית	זמר
ישוב	זמר
תאריך	20/05/16
שם הנספח	קנ"מ
תכנית בינוי	1-50
חתיים	-
חזיתות	-
תרשים נוסף	-
תמונה נוספת	-
שמות וחתימות:	
עורך התוכנית	ד"ר יאיר יתום בע"מ
חתימה	ניסאן עבד אחי
תאריך	איג' יתום בע"מ


תכנית מפלסים-קנ"מ 1:50

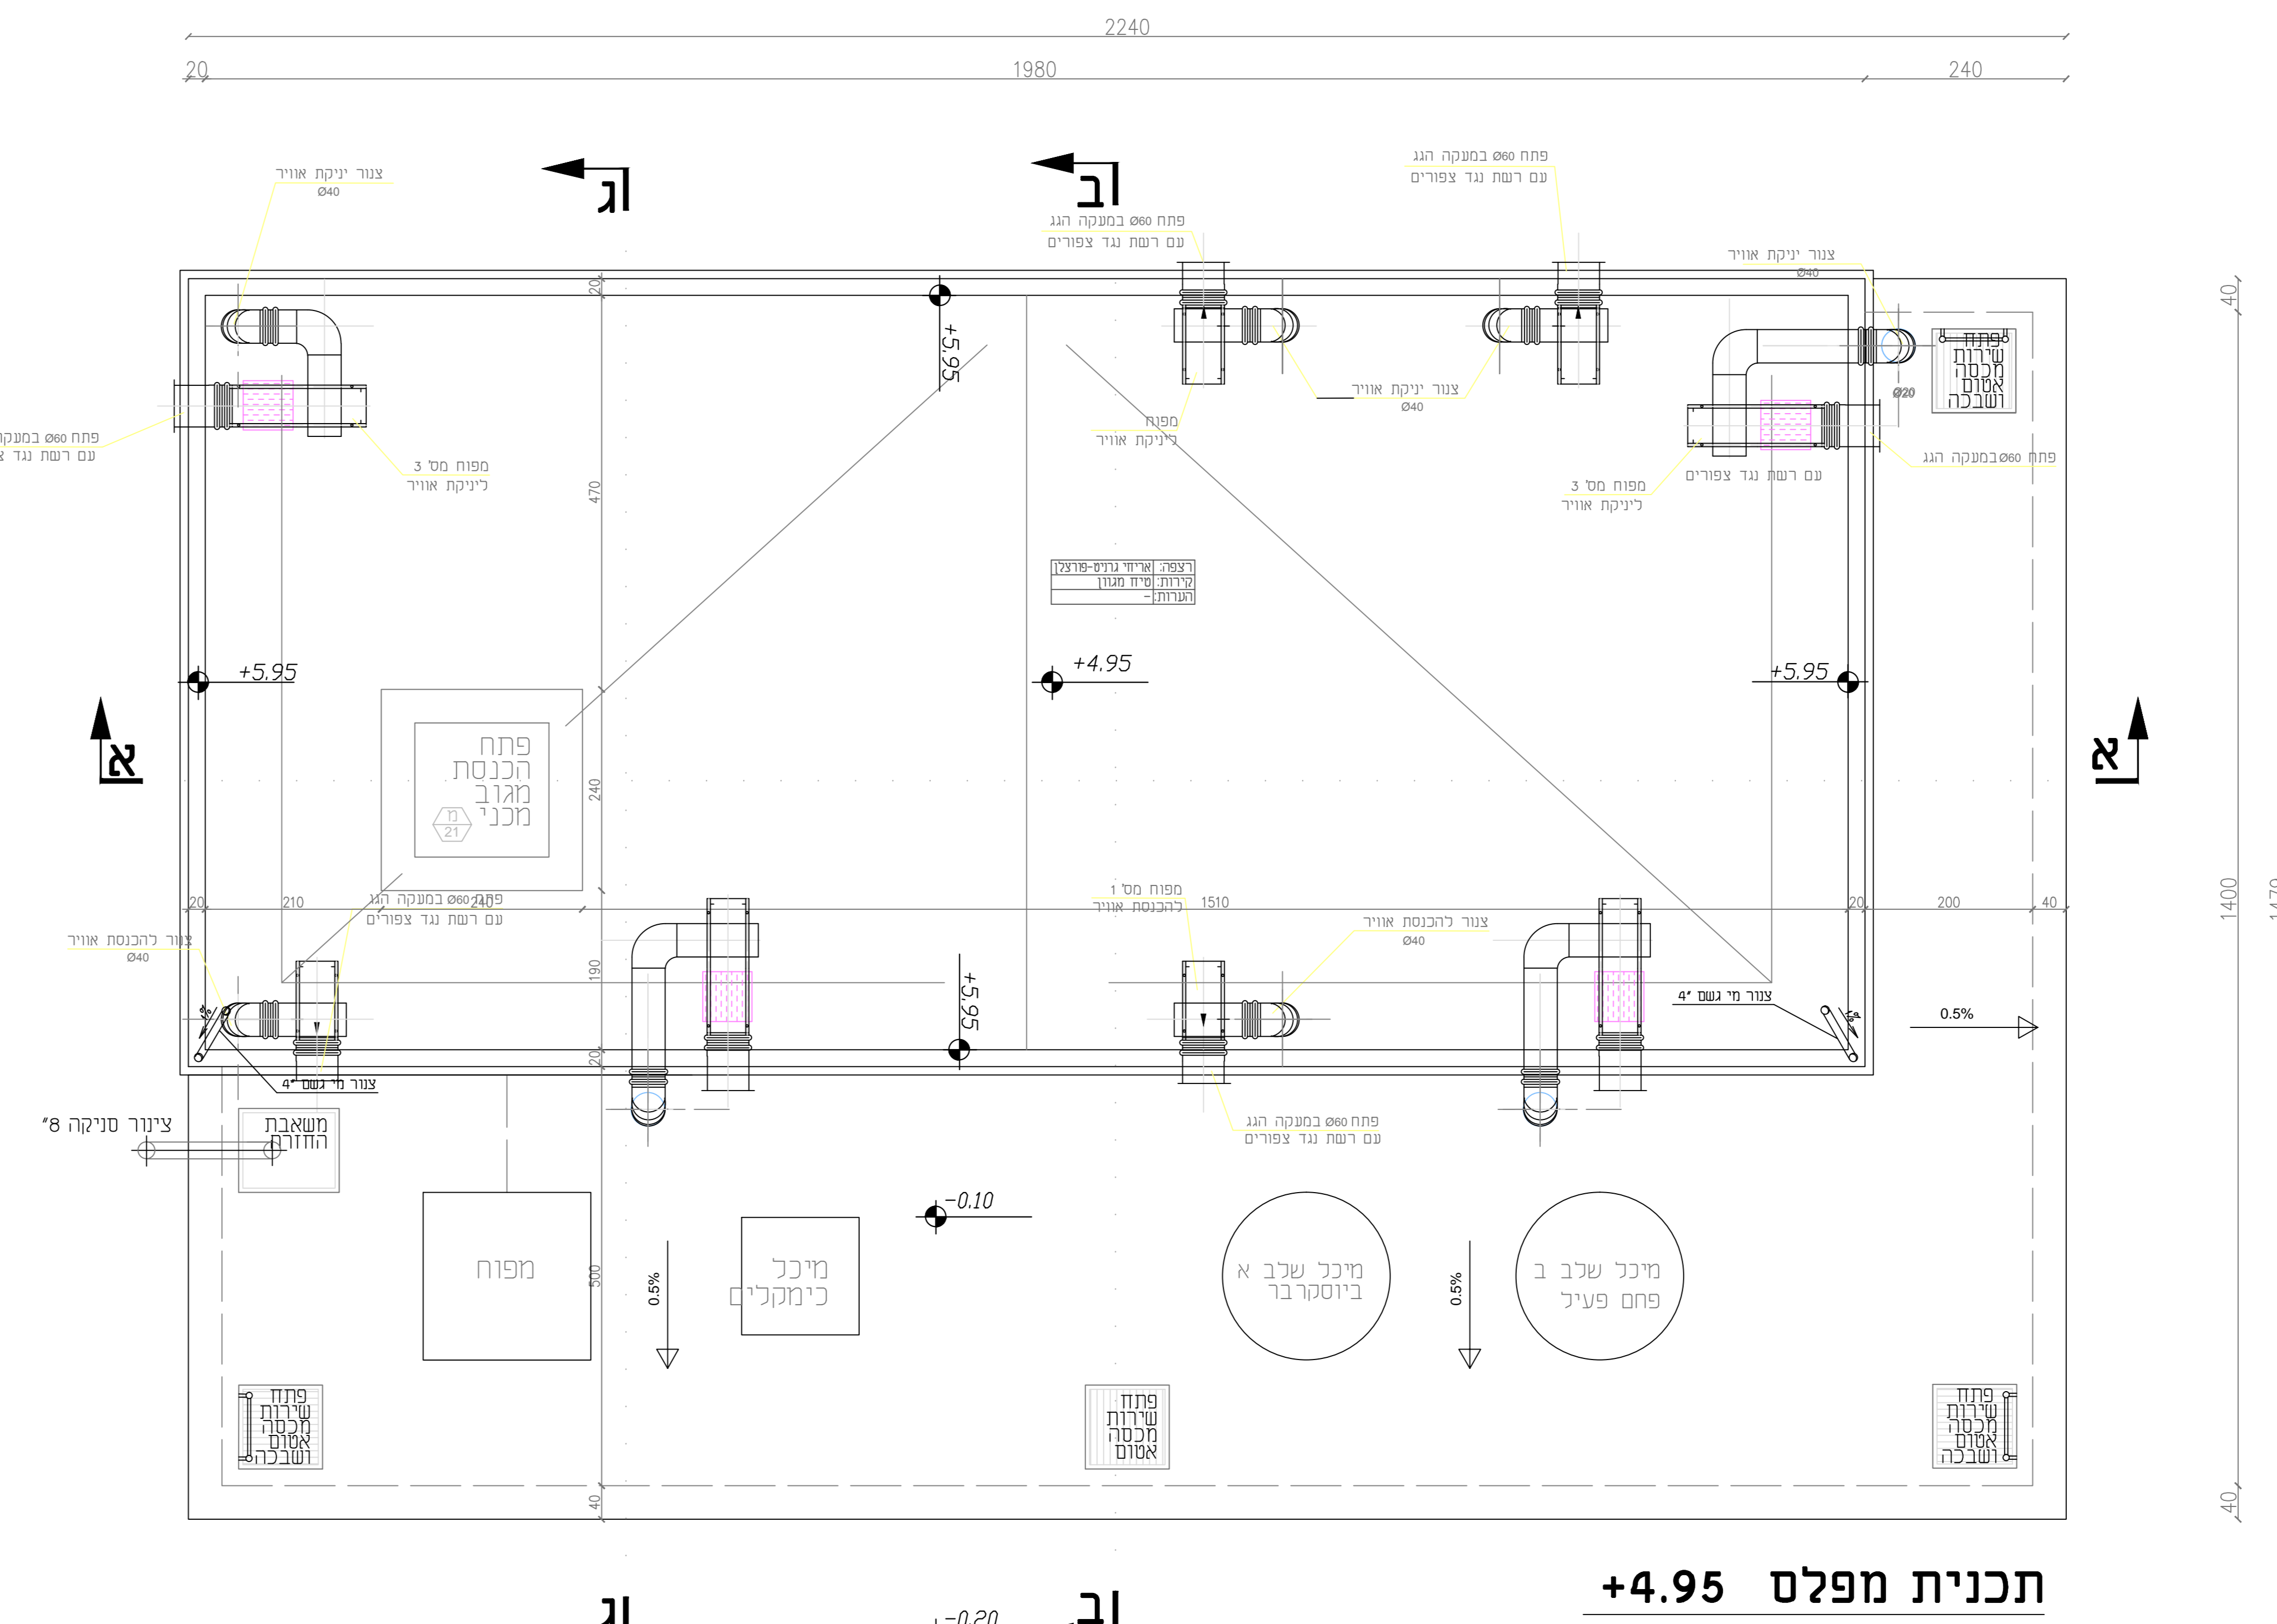


תכנית מפלס +4.95

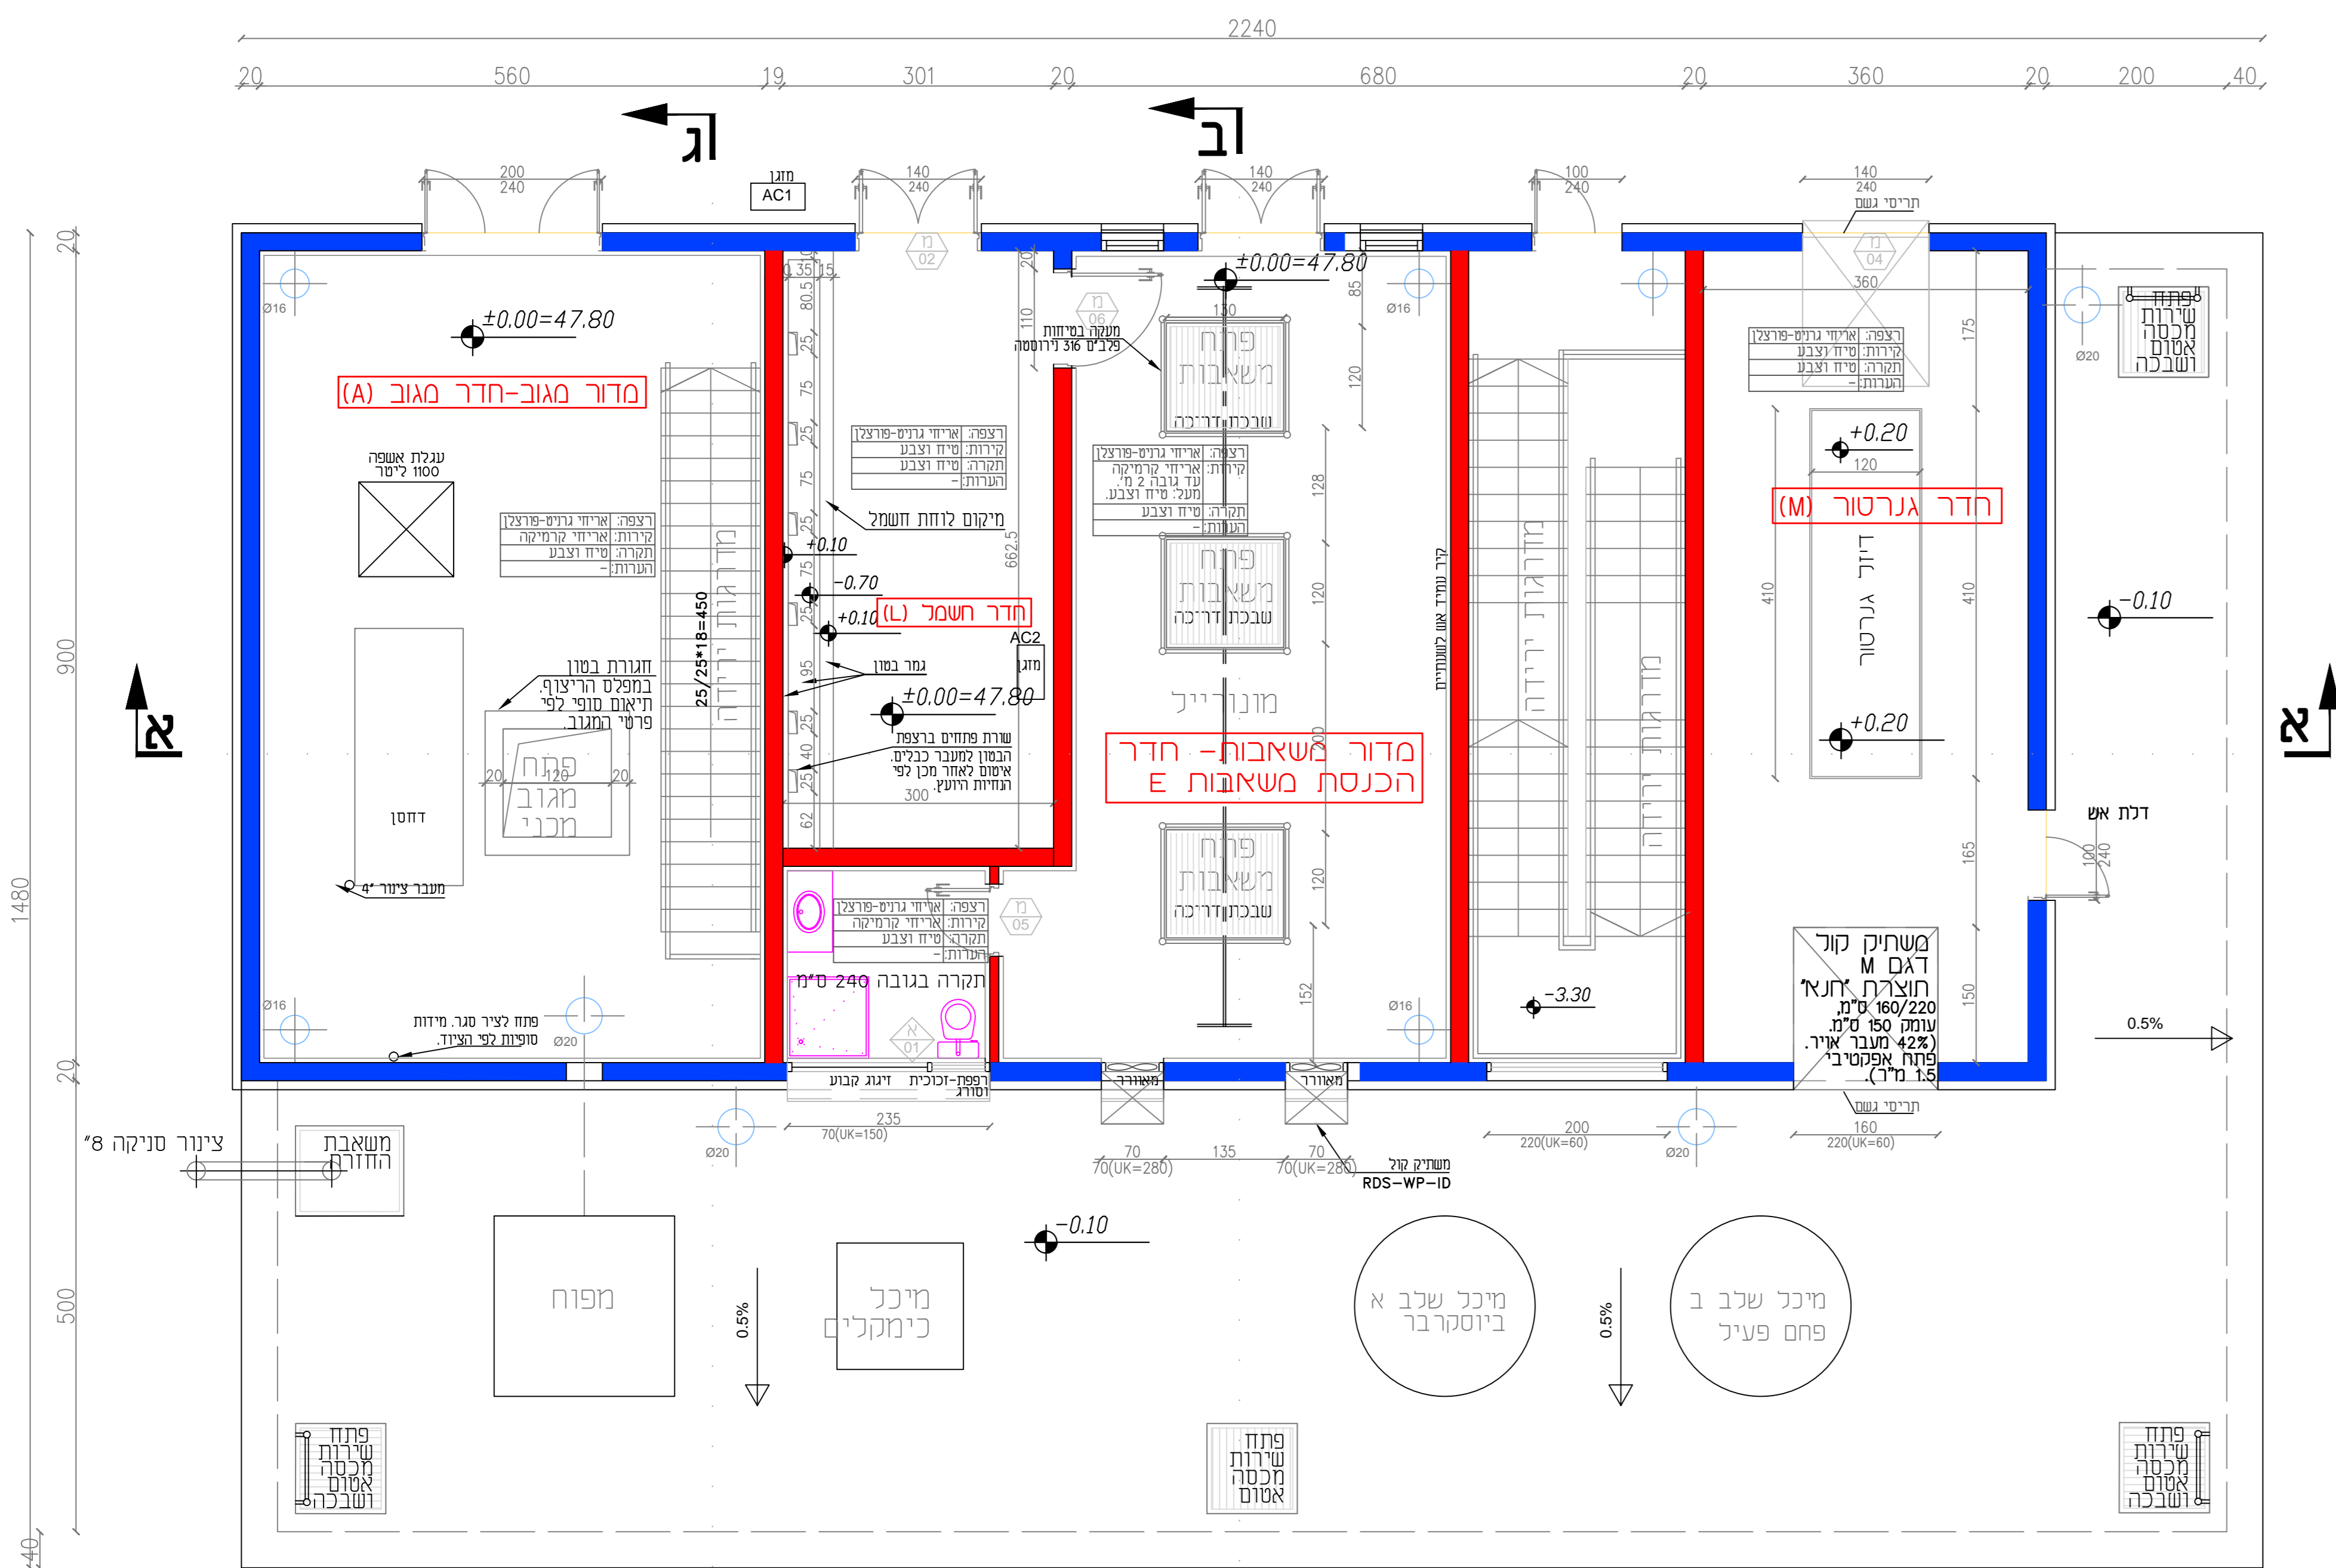

תכנית מפלס כניסה +0.00

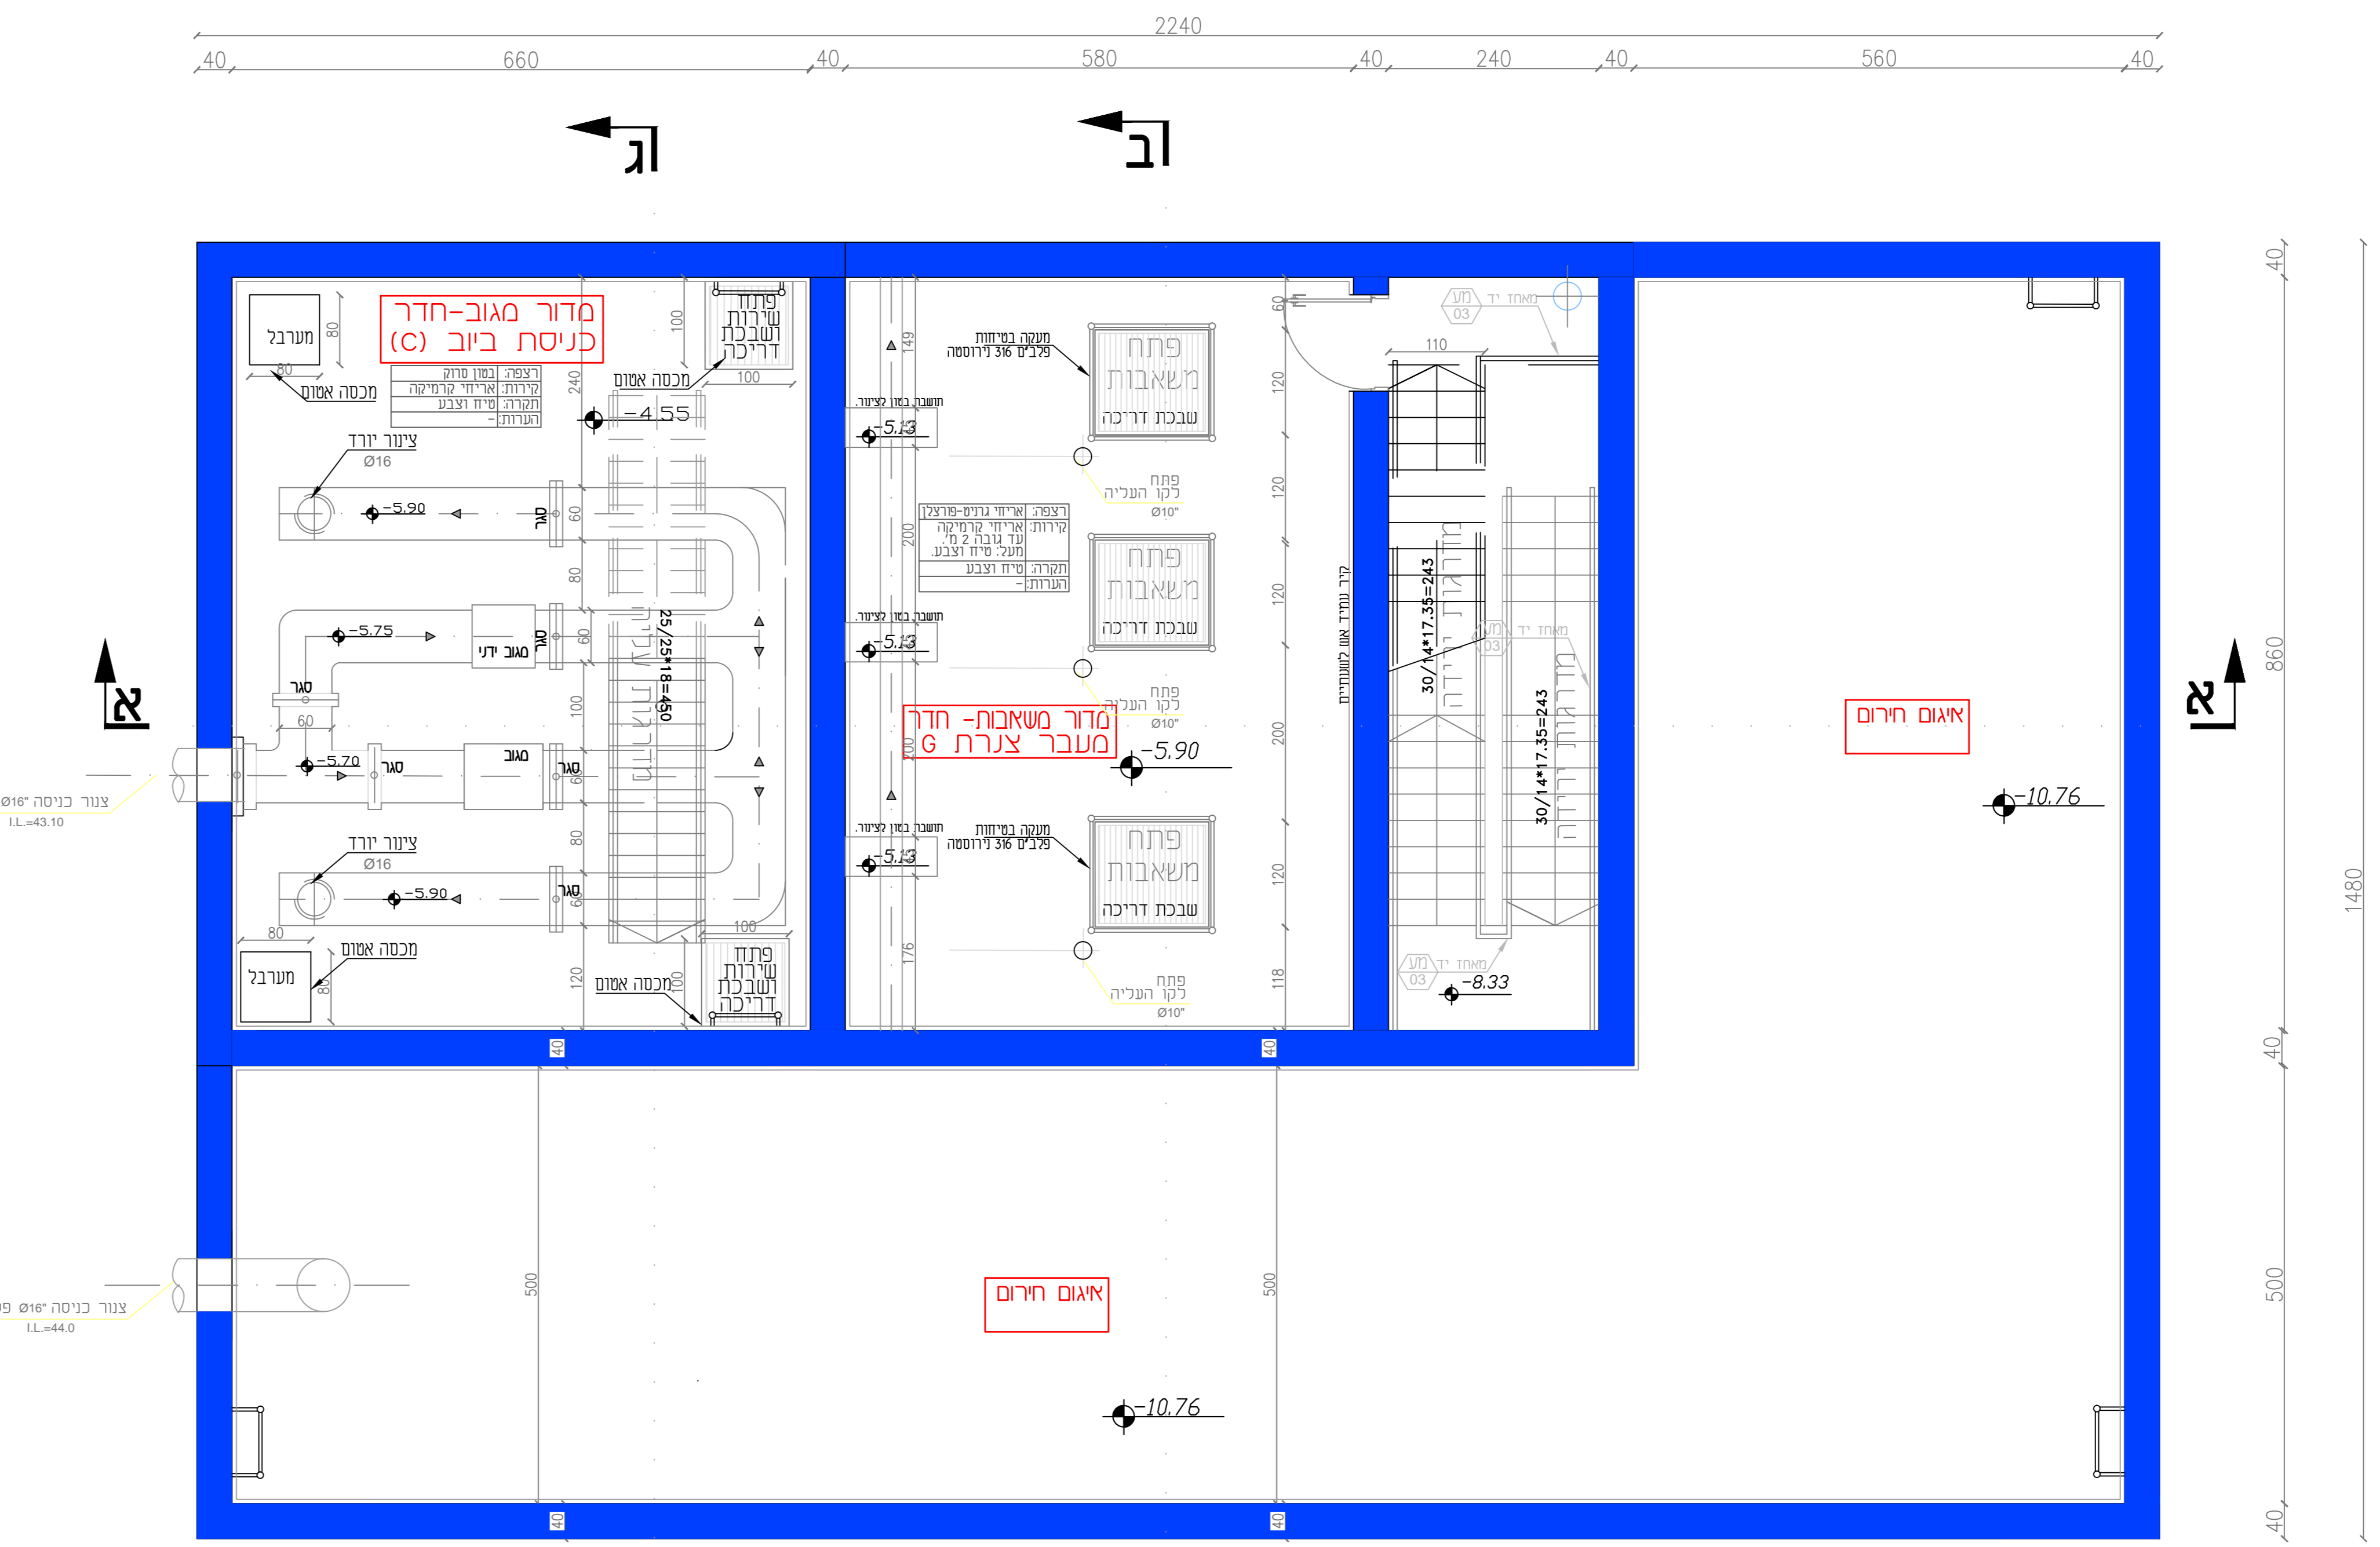

תכנית מפלס -5.90

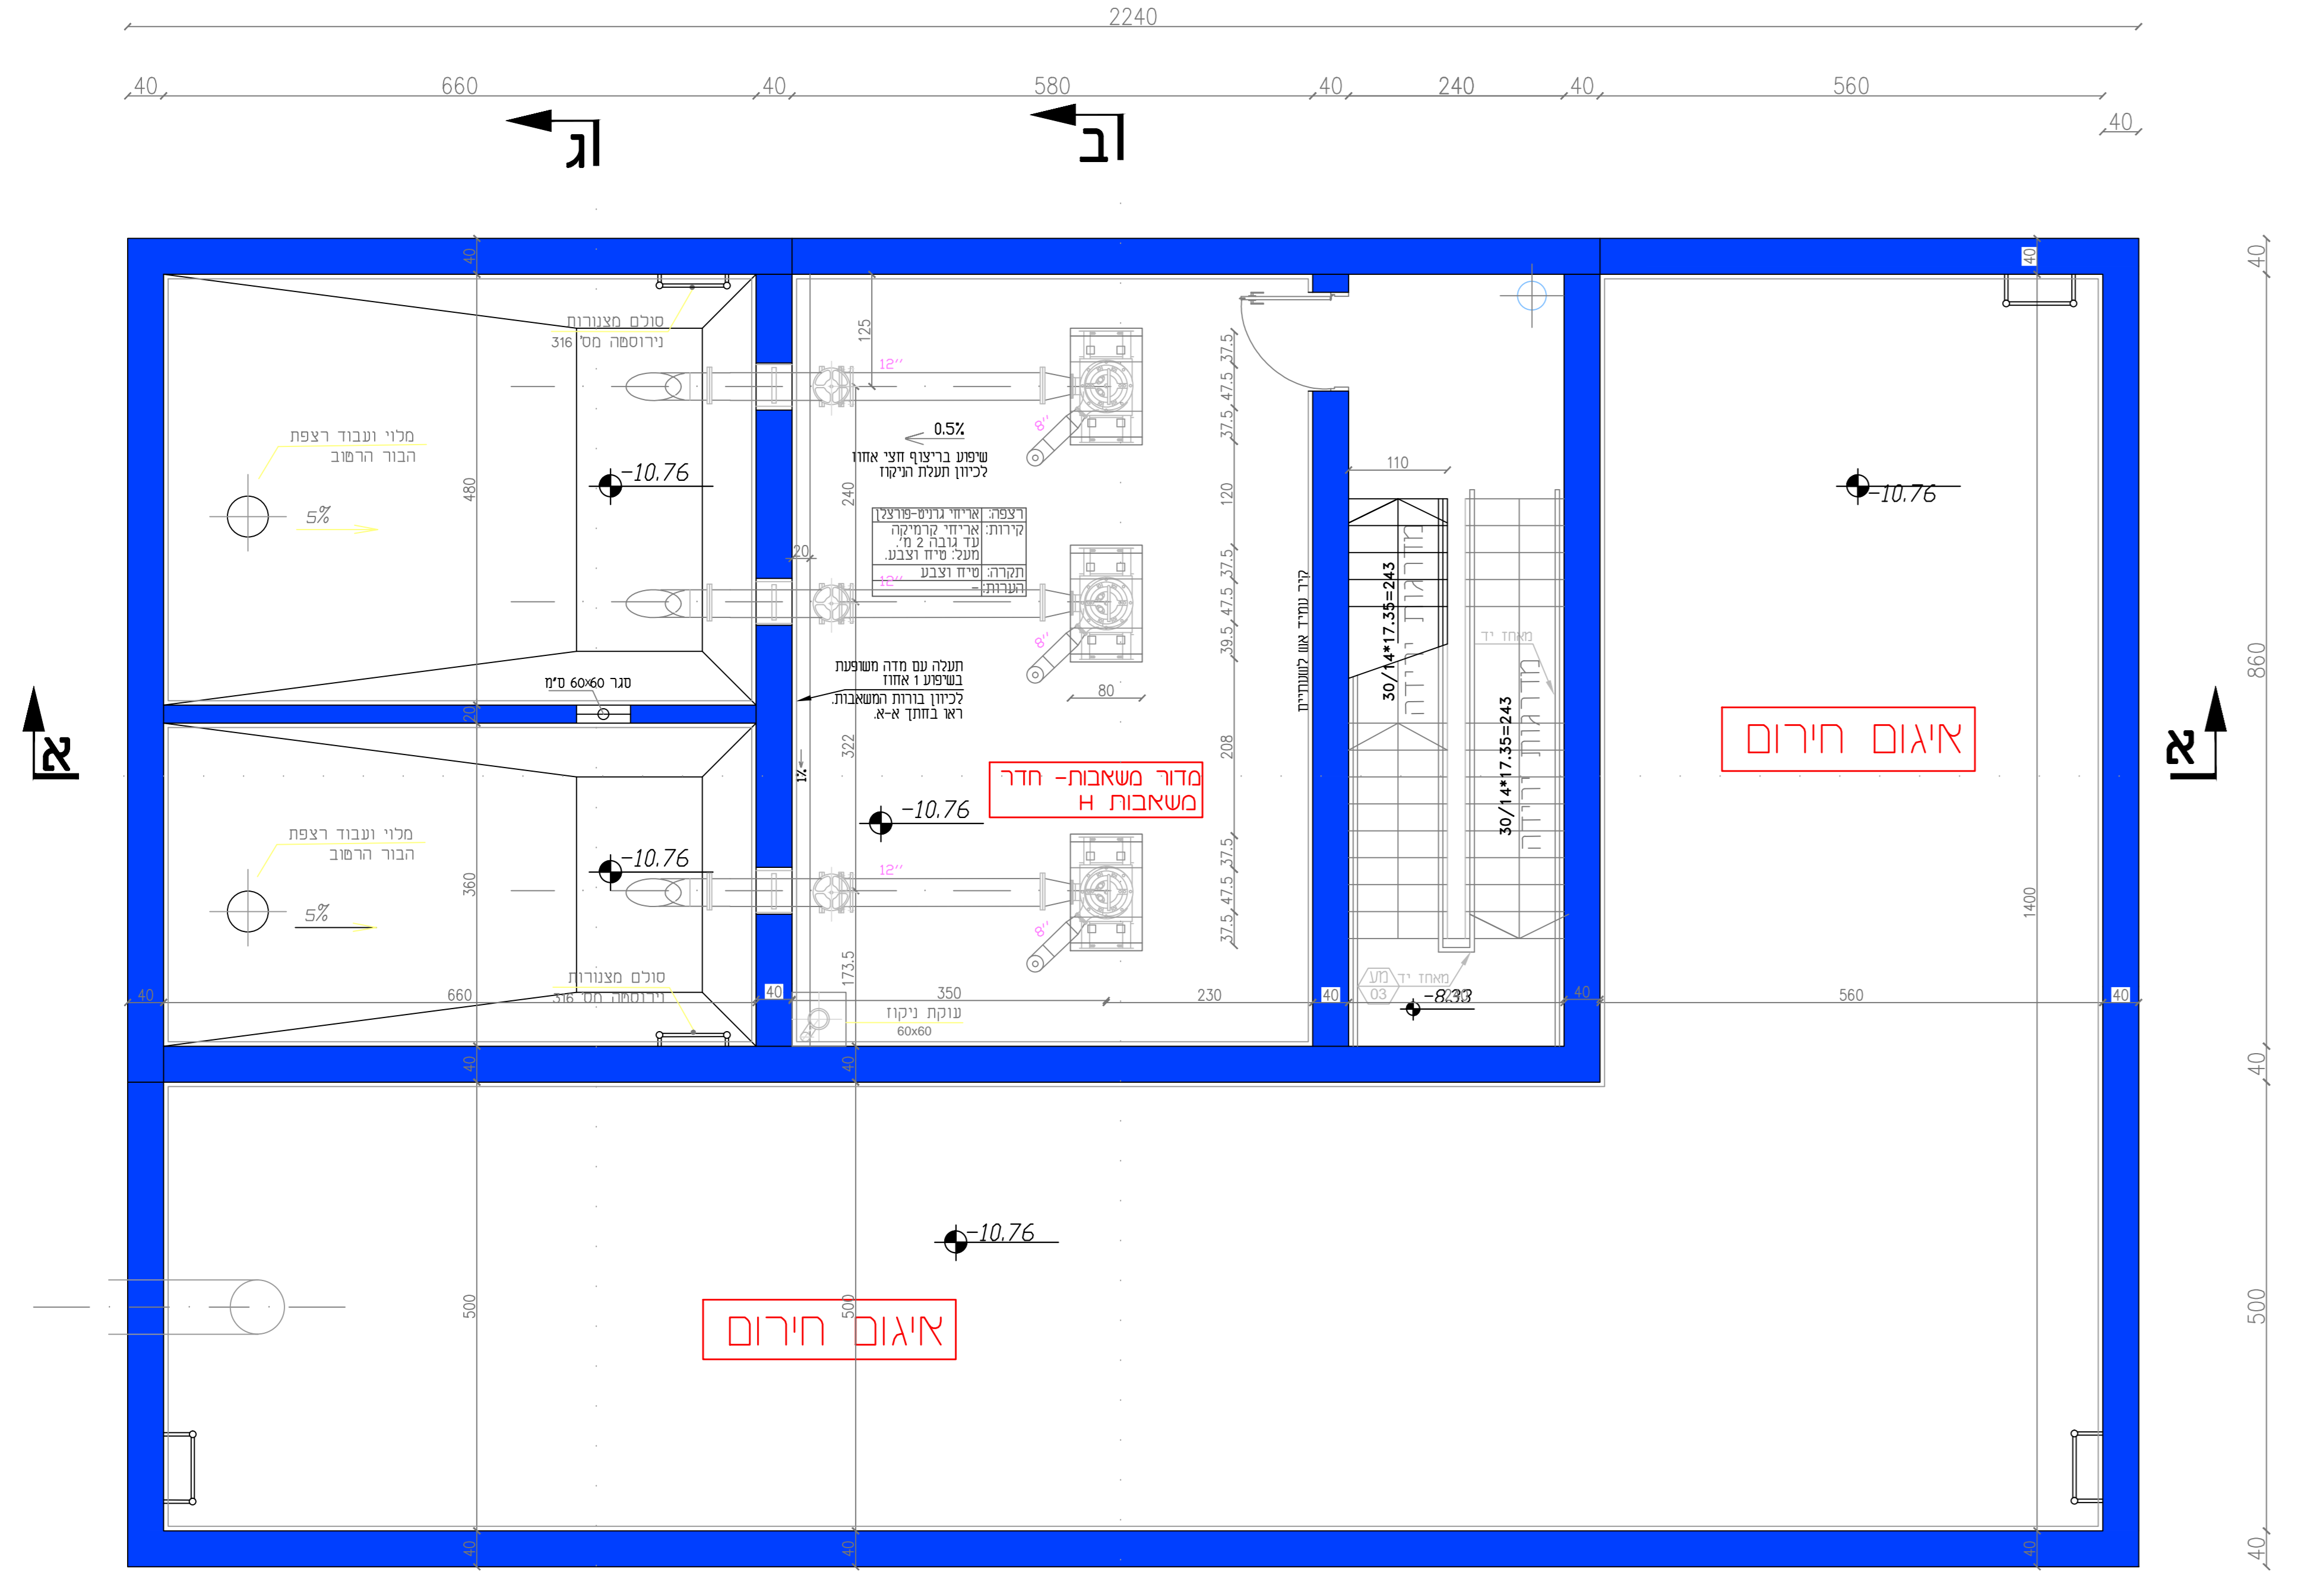

תכנית מפלס -10.76

שם קובץ	G:\st2-D\2015\ZM-15-044'b_220516.dwg
מס' תאריך	שינויים בתוכנית
1.	מחרת השינוי
2.	
3.	
4.	

רוכן עבודת: **תאגיד מי עירורן**

שם פרויקט: **תח"ש 4-זמר** שם תכנית: **תכנית בינוי ופיתוח**

תכנון:	תאריך:	ק.מ.	מס' פרויקט:	מס' תכנית:
מחמוד עבד אחי	20.05.16	1:100	ZM.15.044	S-4/2
בקר:				
ניסאן עבד אחי				

המציג את אדריכלי לבידית המידות והתאמתן במסגרת
 על המבצע לבקר את כל הפרטים
 על כל מידות או אי התאמת גודל לרשימת המבצע
 איך לעשות כל שינוי בתכנית זו או ברשימת המבצע בה ללא
 אישור ג'נרל מנכ"ל המערכת

תכנון מוקדם תכנון מפורט

ליעוץ לאישור למחרוזת לביצוע

תכנון זה נעשה תחת בקרה של מערכת ירושלים איכות
 והעמידה בדרישות אס"מ של שארית נ"י י"א אס"מ בתורה מס' 187