


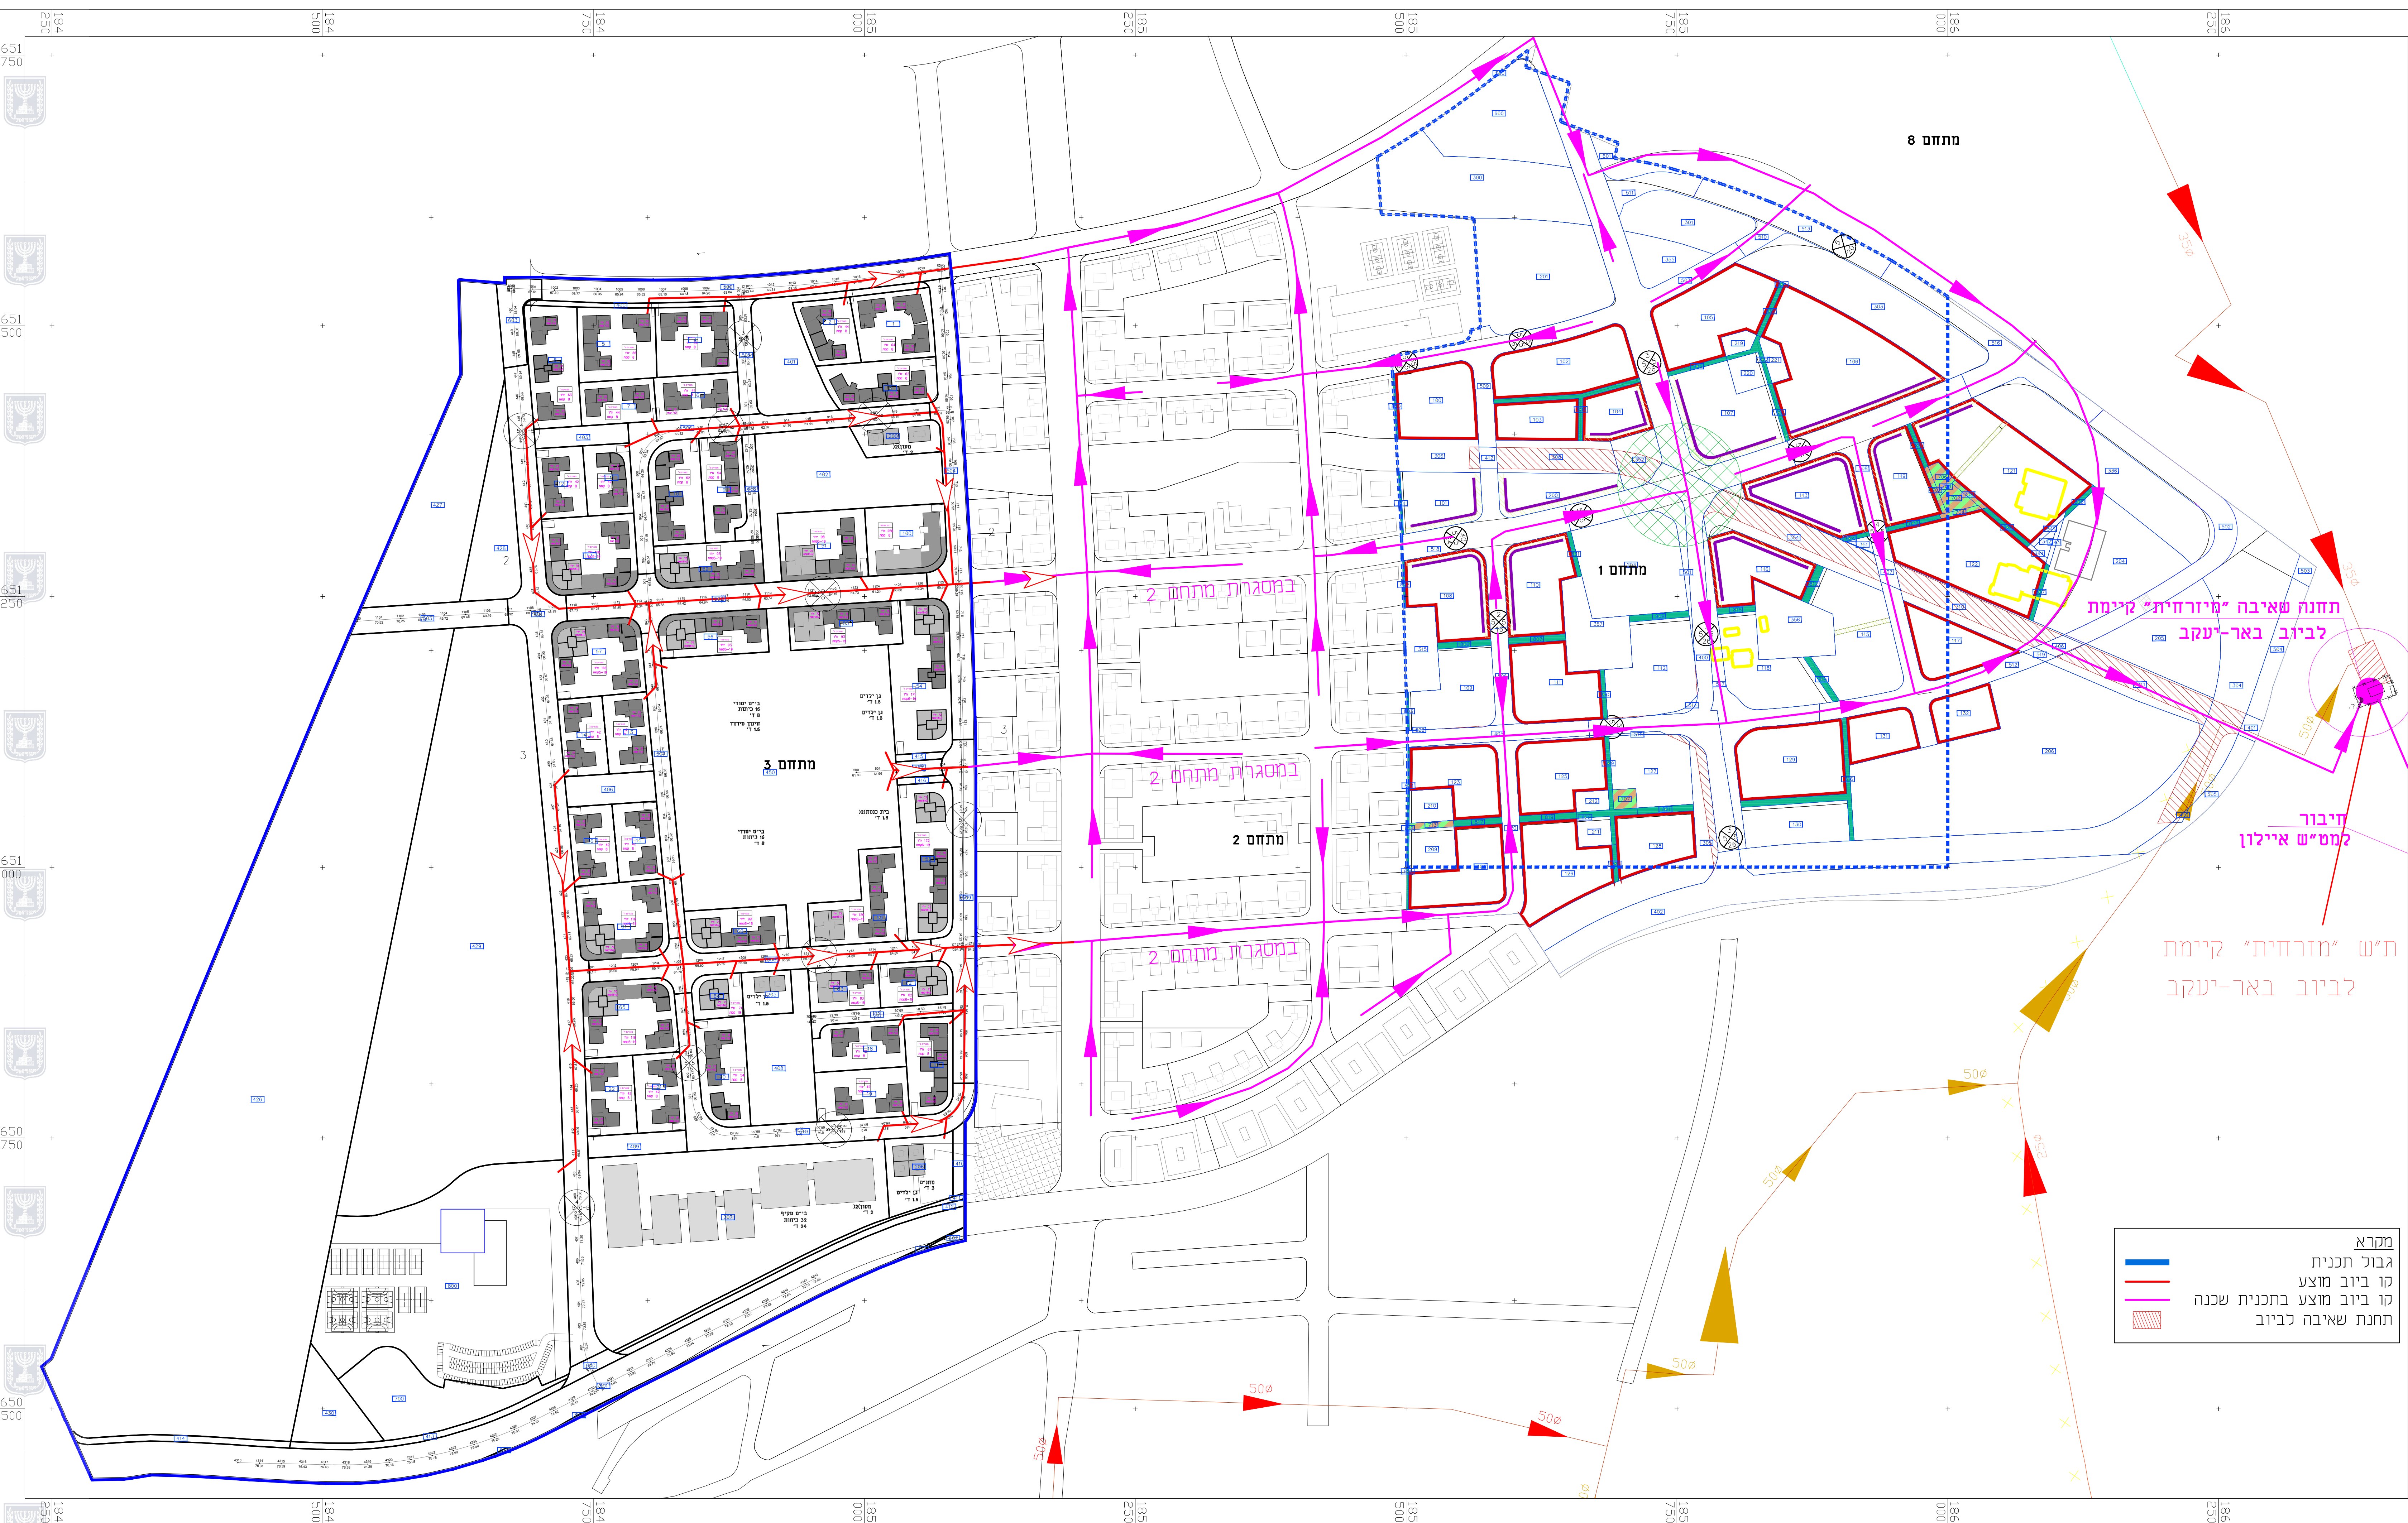

תכנית מס' 499-0241307

פינוי מחנה צריפין - מתחם 3

תכנית מתאר מקומית הכוללת הוראות של תכנית מפורטת

נספח ביוב

איחוד וחלוקה	סמכות ראשית	אופי התכנית

מחזור :
מרחב תכנון מקומי :
רשות מקומית :
ישוב:

מרכז
מצפה אפק
באר-יעקב
באר-יעקב

שטח התכנית :
קנה מידה:

677,336 מ"ר
1 : 2500

גושים וחלקות בתכנית:

גוש	סוג גוש	חלקות בשלטון	חלקי חלקות
4239	מוסדר	—	1, 2, 3, 4
4244	מוסדר	5	2, 4, 7, 8, 11, 12
4245	מוסדר	3	6, 13
חתימת מודד			

תאריך: 17/12/2017

חותמות מוסד התכנון:

שמות וחתימות:





