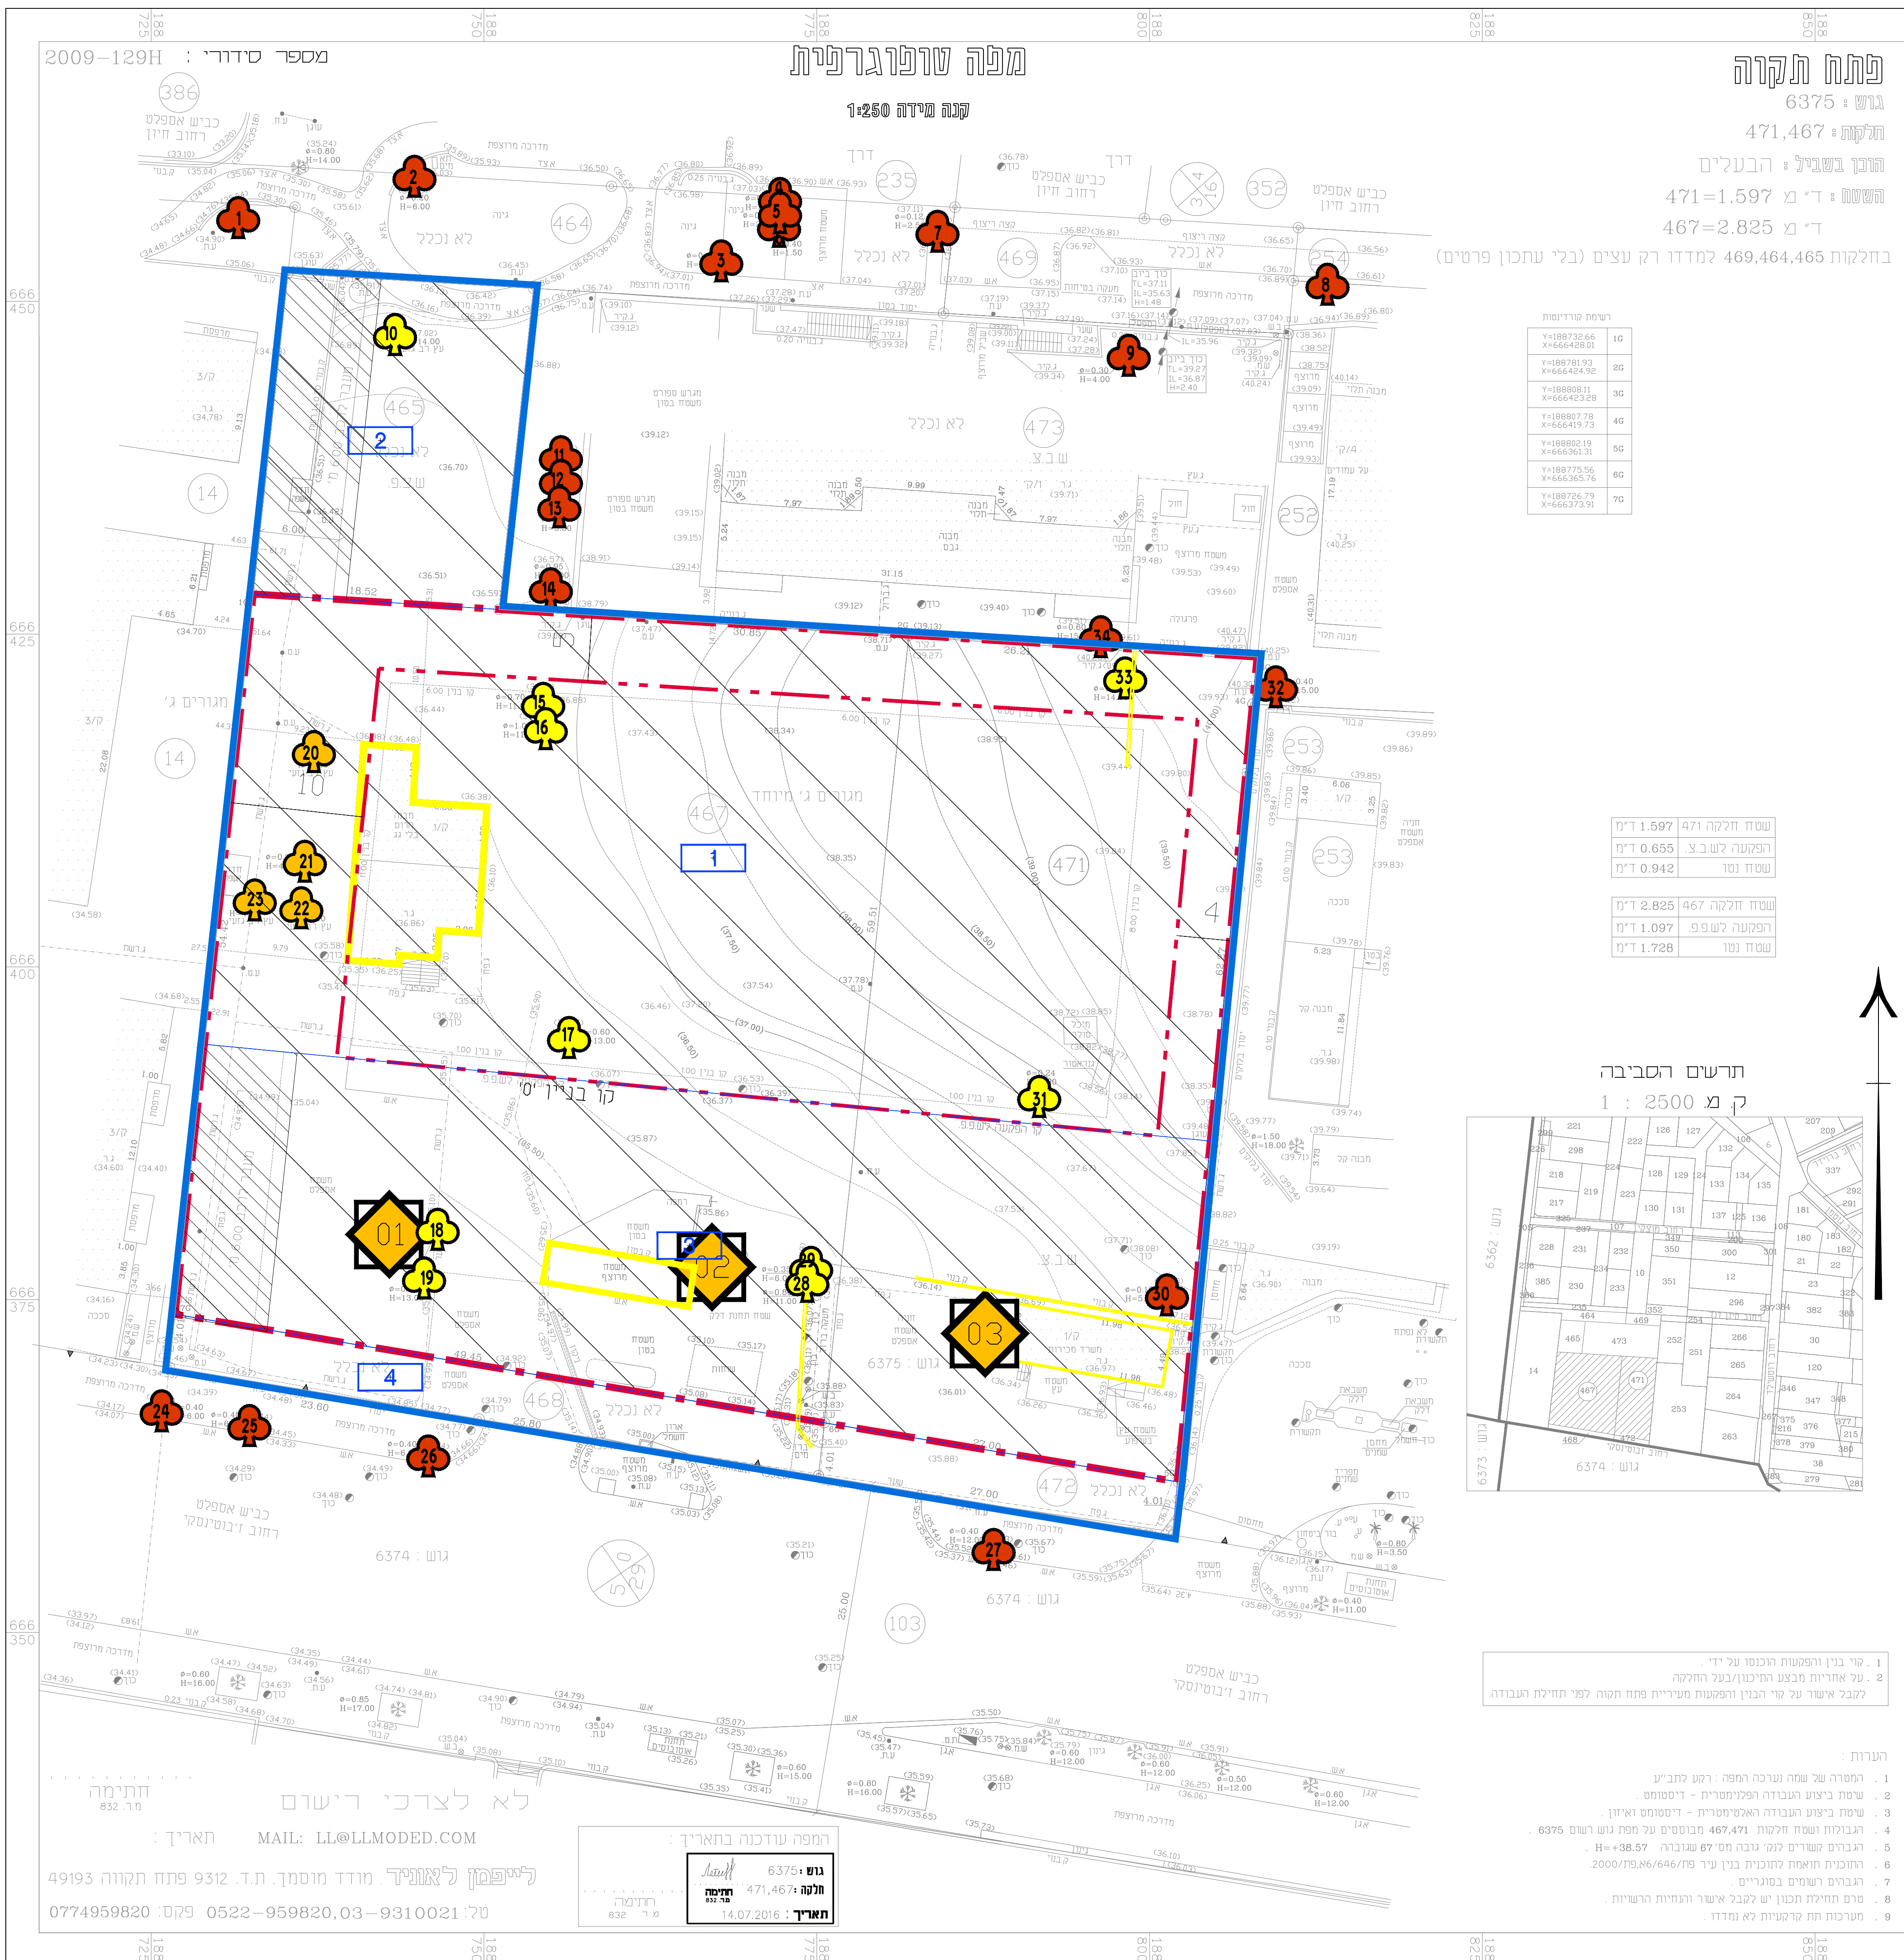


[illegible]

נספח עצים בוגרים

“מרכז הברון” - פתוח תקווה מסי' תכנית: 0106112-410 שם התכנית: פת \ מק \ 646 \ 9
--

1 מתוך 1	גליון	נספח לתכנית
	רקע	תחולה
		תיאור
	15/04/2017	תאריך עריכת הנספח
	קנ"מ	רשימת התרשימים
	1:250	נספח בינוי

שמות וחתימות:		
חתימה:	שם:	עורך הנספח
	תאריך:	

 א/עצים לשימור

 א/עצ'ים לכריתה

 א/עצ'ים להעתקה

_____ כול מתחם