

חוק התכנון והבנייה, התשכ"ה - 1965
תכנית מפורטת

מס' 411-0522706

שם התכנית
מוהליבר 112 יהוד

תכנית בינוי גליון 1 מתוך 2


מחזור	מרכז
מרחב תכנון מקומי	יהוד- נווה אפריים
רשות מקומית	יהוד מונטון
ישוב	יהוד מונטון
תאריך	26.06.17
שם התרשים	קנ"מ
מצב מאושר	1:250
תרשים סביבה	-
תרשים נוסף	-
תרשים נוסף	-
תמונה נוספת	-

שמות וזחתימות:

עורך התוכנית	שם: אהרון דורוי - אדריכל	זחתימה:
	ת.ד.: 055059331	

מקרא

-  גבול תכנית
-  חניה
-  מבנה מוצע
-  זיקת הנאה למעבר ברכב
-  זיקת הנאה למעבר רגלי
-  להריסה
-  קווי עזר
-  קו בנין
-  מספר תא שטח
-  רוזטה

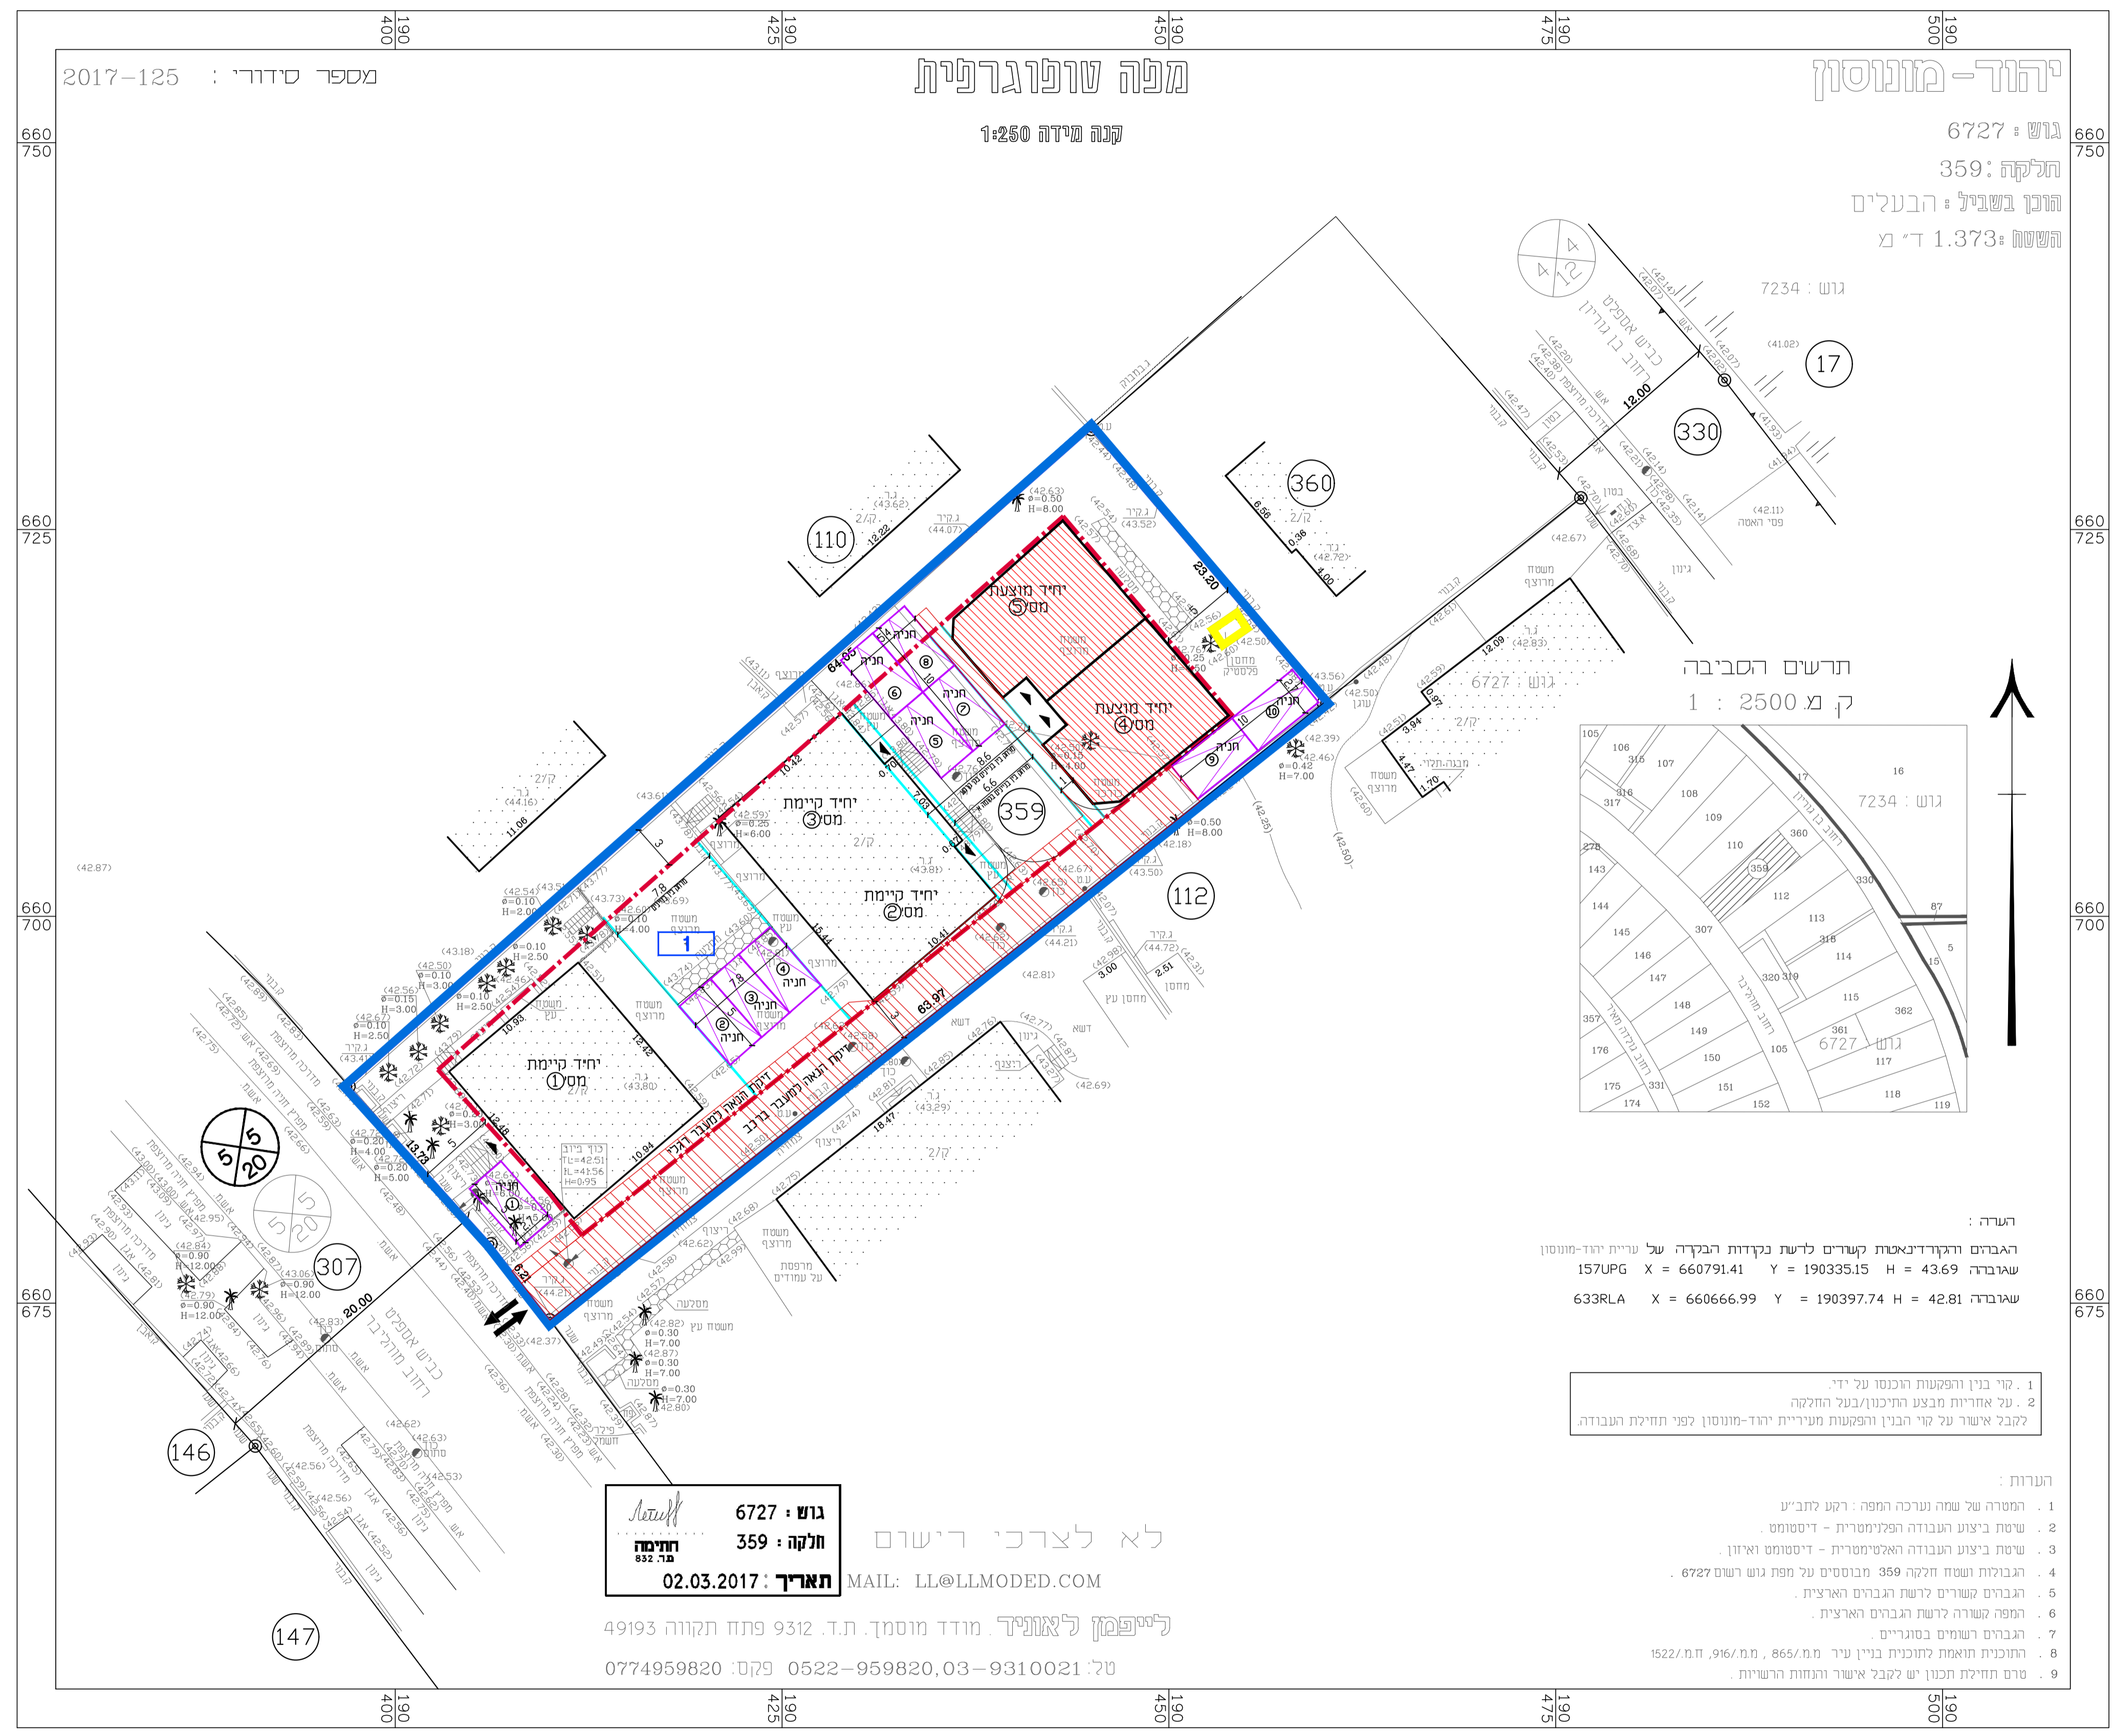

הערה:
 האבנים והגודל נאמטת קטרים לשת נקודות הבקדה של עריית יהוד-מונטון
 שגובה X = 660791.41 Y = 190335.15 H = 43.69
 שגובה X = 660666.99 Y = 190397.74 H = 42.81

1. קוי והפגעות הרכסו על ידי
 2. על אחריות מבצע התיכון/בעלי החלקה
 לקבל אישר על קוי הבנין והפגעות מעריית יהוד-מונטון לפני תחילת העבודה.

- הערות:
- המסרה של שמה נערכה המפה - רקע לתביע
 - שיטת ביצוע העבודה הפלומטרית - דיסטומט
 - שיטת ביצוע העבודה האלטימטרית - דיסטומט וארון
 - הגבולות ושטח חלקה 359 מבוססים על חפץ גוש רשום 6727
 - הגברים קשורים לרשת הגברים הארצית
 - המפה קשורה לרשת הגברים הארצית
 - הגברים רשמים בסוגריים
 - התוכנית תואמת לתוכנית בניין עיר 865/מ, 916/מ, 1522/מ
 - טרם תחילת תכנון יש לקבל אישר והנחת הרשויות