חוק התכנון והבניה, התשכ"ה - 1965
משרד האוצר - מחוז מרכז
החלטה המחוזית החליטה ביום :
07/11/2016
להפקיד את התכנית
25/09/2017
תאריך
יו"ר הועדה המחוזית
תכנית 451-0283259

תכנית מס' 451-0283259

ג'לג'וליה - החאן העתיק

נספח מס' 1 - תכנית בינוי ופיתוח

ק.מ. 1 : 250

עורך התכנית :

קרישן אדריכלים ע"י א.קרישן אדריכל

רשיון 9223 ת"ז 068288604

רח' אחד העם 98 ת"א 6520717

טל' 5606257 פקס' 5601960

criarc@netvision.net.il

תאריך : 05\01\15

תאריך עידכון : 01\12\16

תאריך עידכון : 26\03\17

תאריך עידכון : 21\05\17

תאריך עידכון : 28\05\17

מבנה החאן

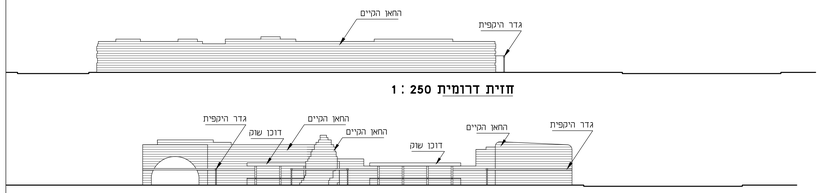

חזית דרומית 1 : 250

חזית מזרחית 1 : 250

מבנה המשרדים המחסן והשרותים

חזית מערבית 1 : 100

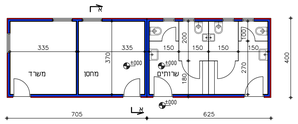

תכנית קומת הקרקע 1 : 100

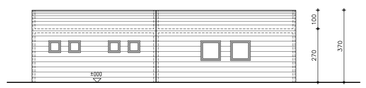

חזית מזרחית 1 : 100

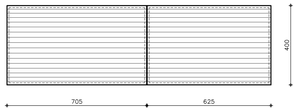

תכנית הגג 1 : 100

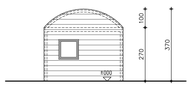

חזית צפונית 1 : 100

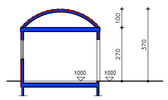

חתך א - א 1 : 100

janina-gialgiulia-han-16-nis bin-han-gial-28-05-17

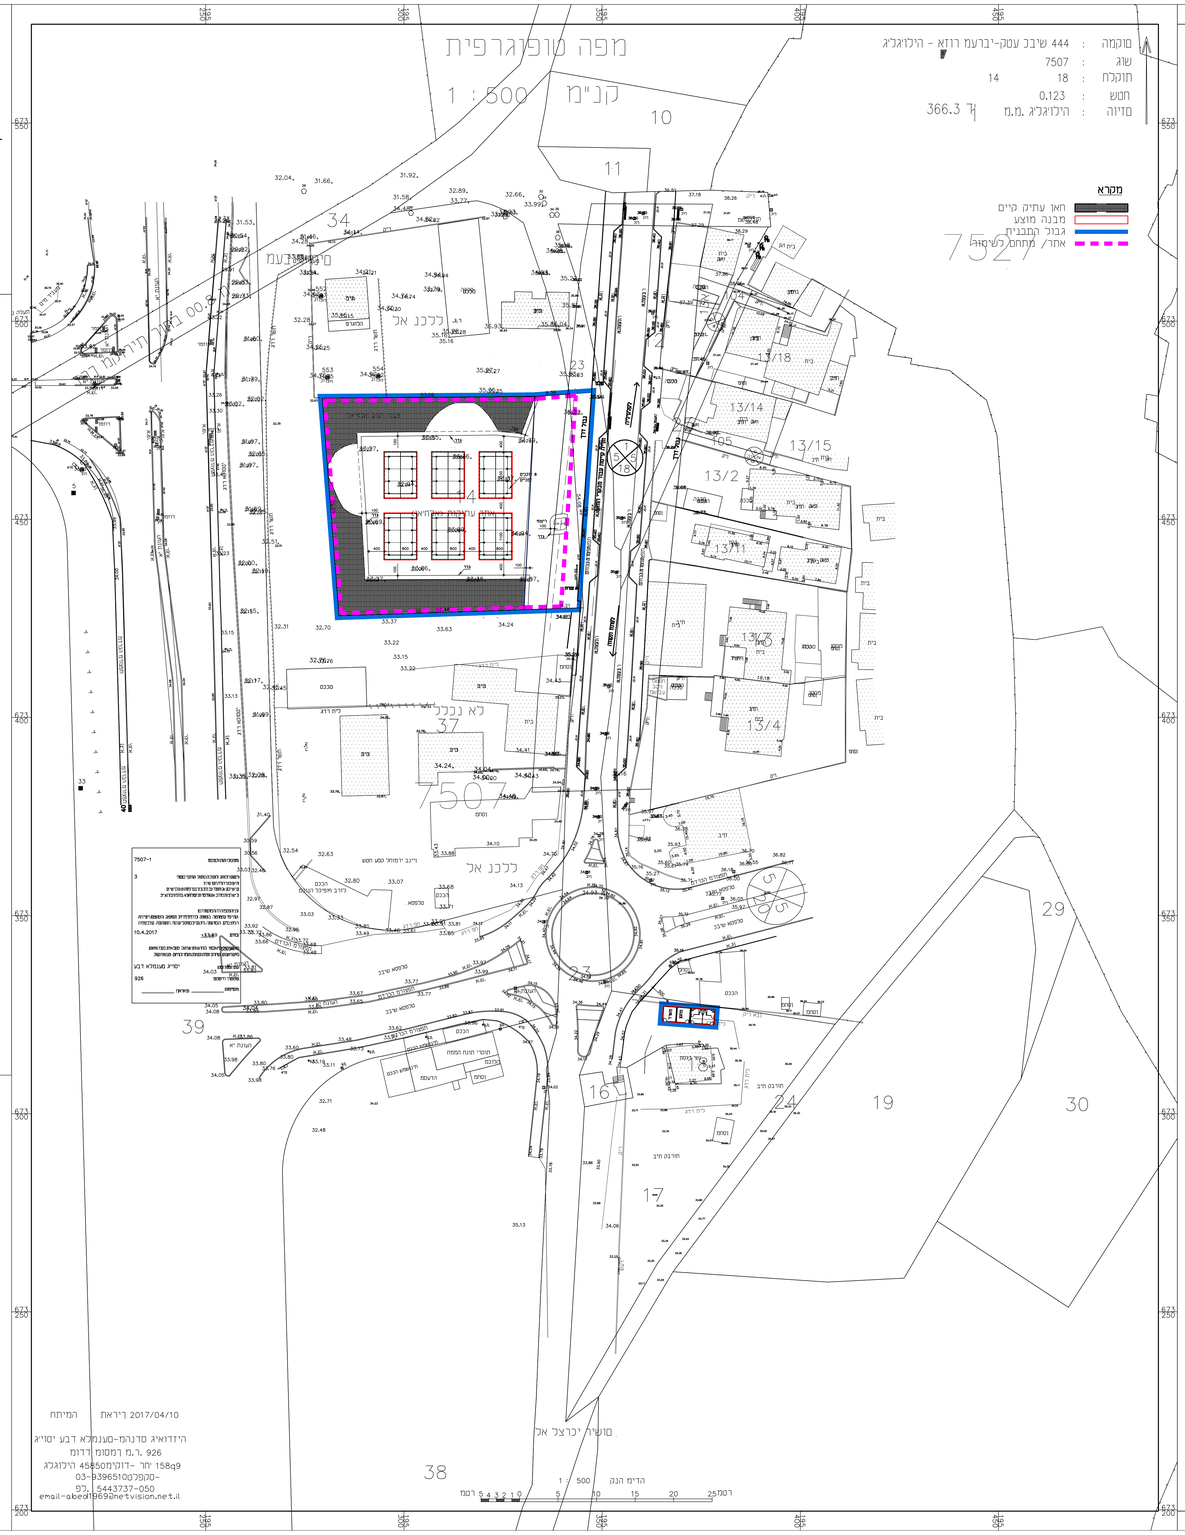
מפה טופוגרפית
1 : 500 קנ"מ
מוקמה : 444 שיבט עסק-יבדעמ רוזא - הילוגלג'
שוג : 7507
תוקלה : 18 14
חמש : 0.123
מזיוה : הילוגלג'.מ.מ 366.3 ך
מקרא
חאן עתיק קיים
מבנה מוצע
גבול התכנית
אחר/ מתחם לשימור
7527
7507
10
11
12
13/18
13/14
13/15
13/2
13/1
13/3
13/4
34
35
36
37
38
39
23
24
19
29
30
16
17
18
מסגד אל-עתיק
מבנה מוצע
מבנה מוצע
מבנה מוצע