תכנית 402-0520379 נספח דרכים תנועה וחניה נספח תחבורה. 19/09/2017 13:42:26

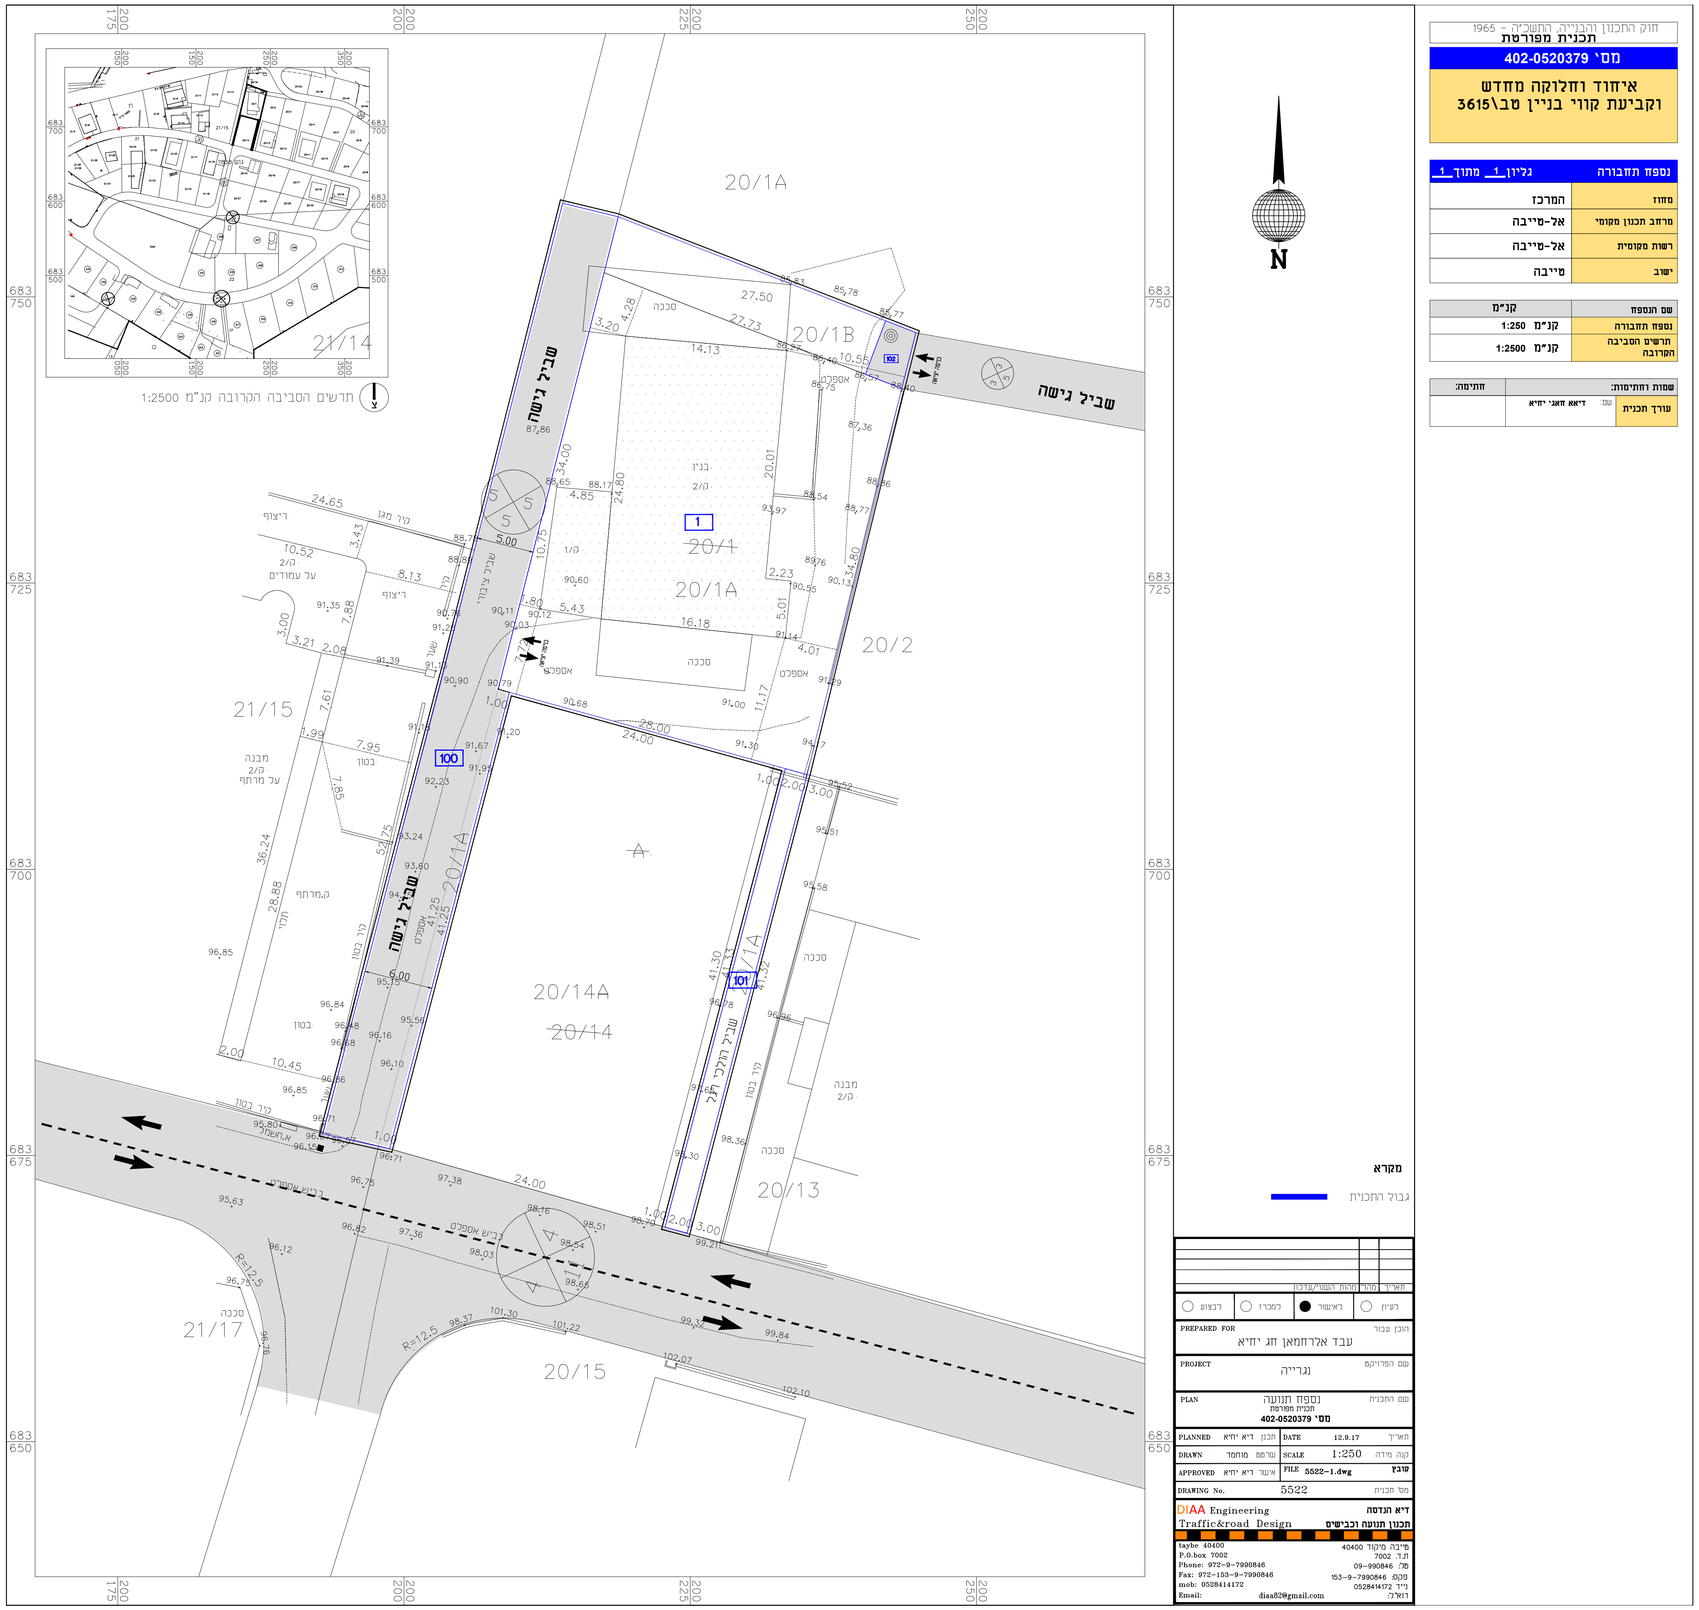

חוק התכנון והבנייה, התשכ"ה - 1965

תכנית מפורטת

מס' 402-0520379

איחוד וחלוקה מחדש
וקביעת קווי בניין טב\3615

נספח תחבורה	גליון 1 מתוך 1
מחוז	המרכז
מרחב תכנון מקומי	אל-טייבה
רשות מקומית	אל-טייבה
ישוב	טייבה

שם הנספח	קנ"מ
נספח תחבורה	קנ"מ 1:250
תרשים הסביבה הקרובה	קנ"מ 1:2500

שמות ותתימות:		תתימה:
עורך תכנית	שם: דיאא זחאי יחיא	

תאריך	מהדר/ מהות השנוי/עדכון		
רעיון ○	לאישור ●	למכרז ○	לביצוע ○

הכן עבור PREPARED FOR: עבד אלרחמאן זחי יחיא

שם הפרויקט PROJECT: נגריירה

שם התכנית PLAN: נספח תנועה
תכנית מפורטת
מס' 402-0520379

PLANNED	תכנן דיא יחיא	DATE תאריך	12.9.17
DRAWN	שרטט מוחמד	SCALE קנה מידה	1:250
APPROVED	אישר דיא יחיא	FILE טוב'ץ	5522-1.dwg
DRAWING No.		מס' תכנית	5522

DIAA Engineering
Traffic&road Design
דיא הנדסה
תכנון תנועה וכבישים

taybe 40400 מ"מ טייבה מיקוד 40400
P.O.box 7002 ת.ד. 7002
Phone: 972-9-7990846 טל. 09-9907846
Fax: 972-153-9-7990846 פקס. 153-9-7990846
mob: 0528414172 נייד 0528414172
Email: diaa82@gmail.com דוא"ל