




חיתך לאורך המבנה

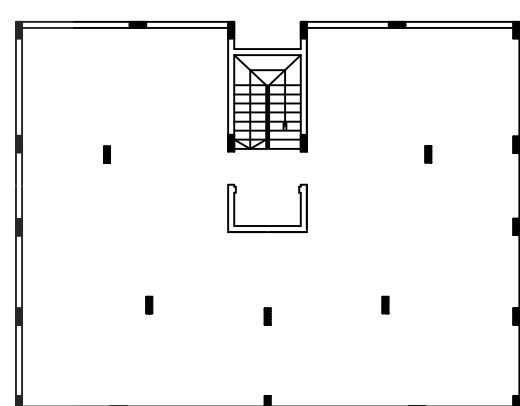


תכנית קומת מרתף (חניה)

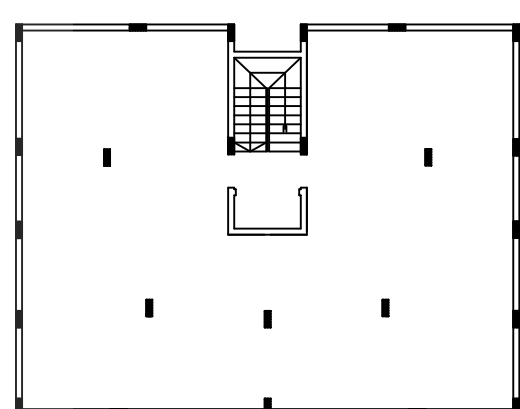


תכנית קומת מרתף

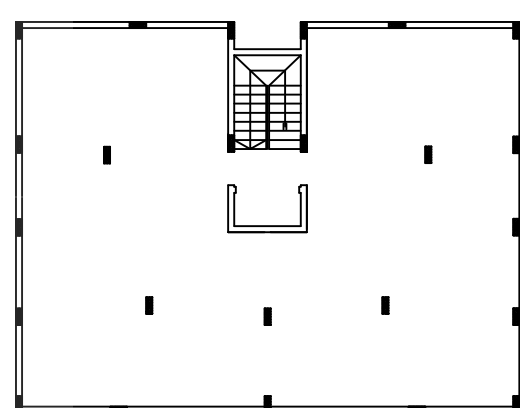

תכנית קומת עמודים (חניה)

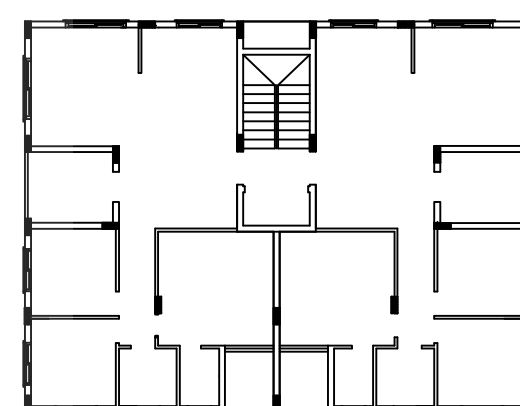

תכנית קומה טיפוסית

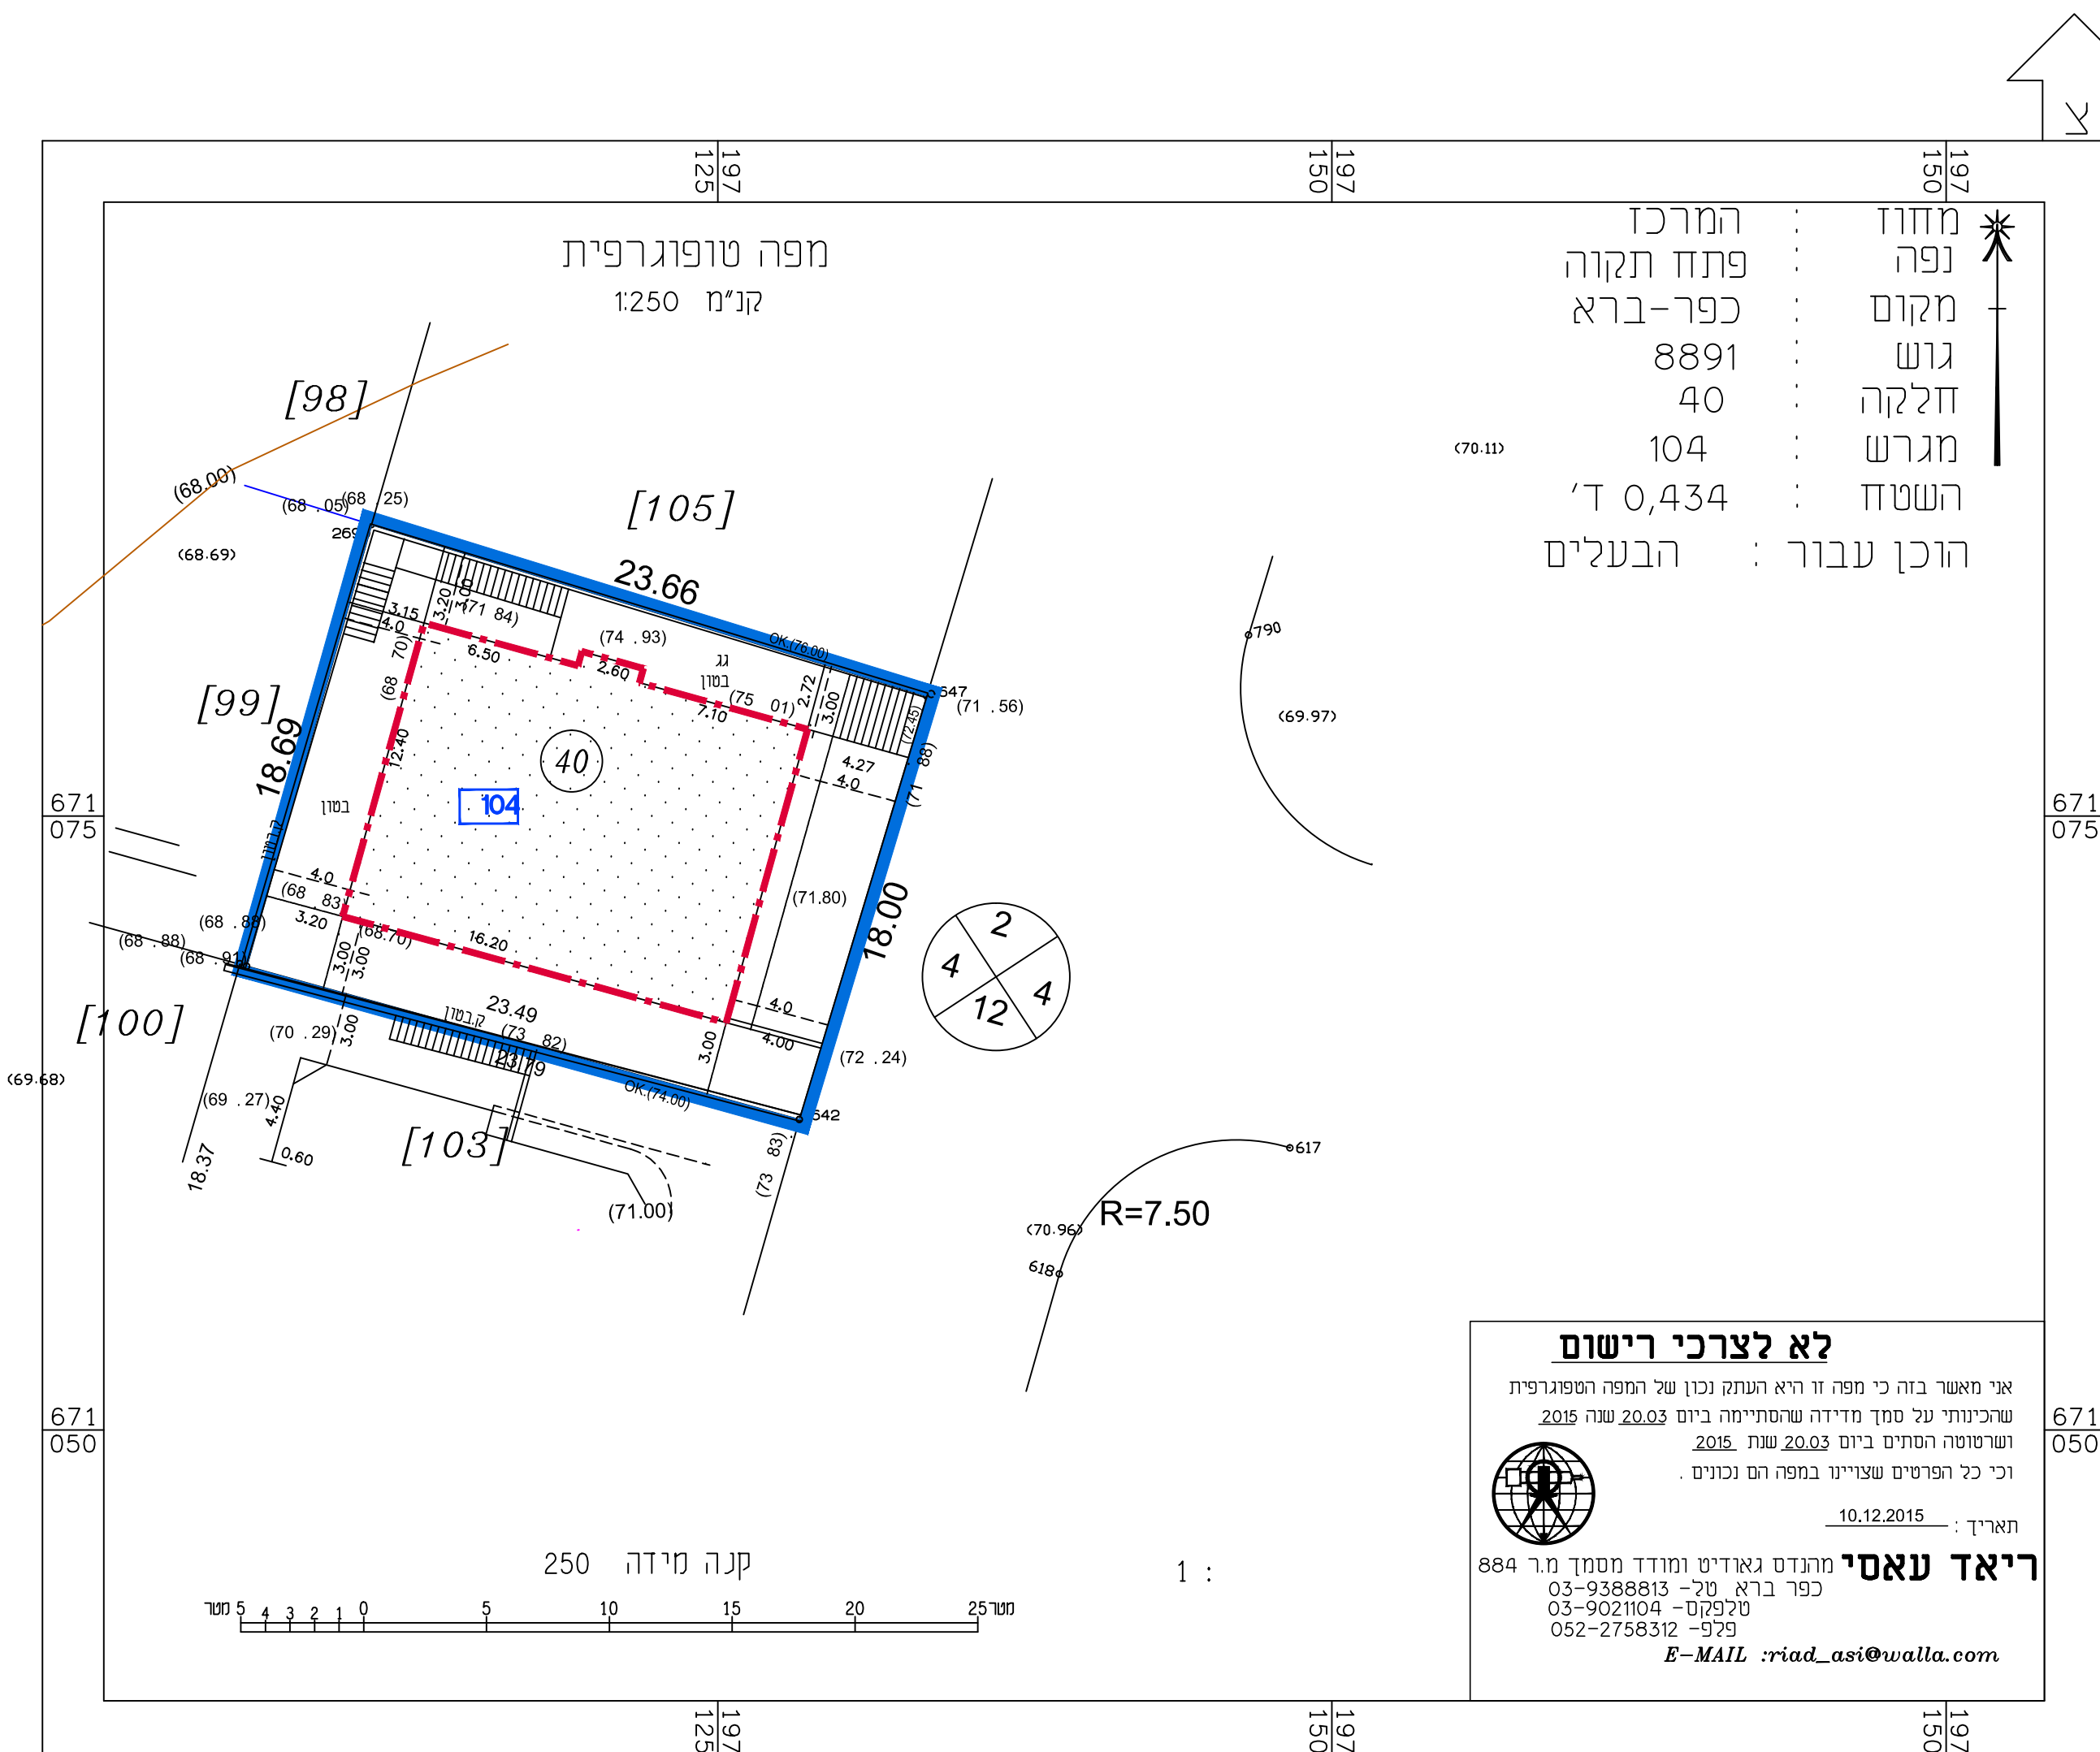

מחזור : 8891
 מרחב תכנון מקומי : 40
 רשות מקומית : מ.מ. כפר ברא
 מקום התכנית : כפר ברא
 שטח התכנית : 0.434 ד'
 קנה מידה : 1 : 250

- גבול התכנית
- קו בניין
- 8891 גוש
- '40 חלקה
- 104 מגרש
- מספר הדרך
- קו בניין
- רוחב הדרך

לא לצרכי רישום
 אני מאשר בה כח מפה זו היא אומתה נכון של המפה המפורטת
 שריכזתי על סמך מדידה שהפתיחה ביום 20.03 ענה 2015
 ושטחה המודיע ביום 20.03 ענה 2015
 וכי כל הפרטים שציינו במפה הם נכונים.
 תאריך: 10.12.2015
ריאד עאסי מתנדב גאודיט ומודד מסמך מר 884
 כפר ברא טל - 9388813-03
 תל אביב - 9021104-03
 052-2758312-979
 E-MAIL: riad_asi@walla.com

תכנית בינוי קנ"מ 1 : 250

תכנית מס' 451-0409979

שינוי בחוראות ובזכויות בניה

תכנית בינוי

אזור וחלוקה	סמכות ראשית	חיתרים או הרשאות
---	ועדה מחוזית	תכנית שניתן מכוחה להוציא חיתרים

מחזור : 8891
 מרחב תכנון מקומי : 40
 רשות מקומית : מ.מ. כפר ברא
 מקום התכנית : כפר ברא
 שטח התכנית : 0.434 ד'
 קנה מידה : 1 : 250

גושים וחלקות בתכנית:

גוש	סוג הגוש	חלקות בשלמותן	חלקי חלקות
8891	מוסדר	-	40

שלב: מתן תוקף מהדורה: 3 תאריך: 13.07.18

חותמות מוסד התכנון:

שמות וחתומות:

שם	תפקיד	תאריך
עסאף ריאד	מתנדב	13.07.18
כפר ברא ת"ד 444 מיקוד 45863	מחנה	
03-9030253	הואל	assaf1750@walla.com
050-7564024	הואל	