




מידן - רחבי יערה 18, רעננה

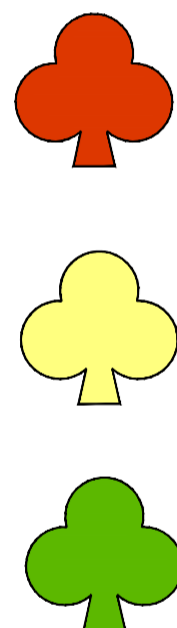

עץ/עצים להעתקה

עץ/עצים לכריחה

עץ/עצים לשימור

מס' עץ במפה	קוטר עץ	סוג עץ	לשמירה	עקירה	העתקה	סיבת העקירה
1	Ø 0.10	לימוז		✓		בנייה
2	Ø 0.20	לימוז		✓		בנייה
3	Ø 0.10	אשכולית		✓		בנייה
4	Ø 0.10	הדר		✓		בנייה
5	Ø 0.15	הדר		✓		בנייה
6	Ø 0.10	הדר		✓		בנייה
7	Ø 0.30	אלמוגו		✓		בנייה
8	Ø 0.10	שפקרה		✓		בנייה
9	Ø 0.15	גרטסרמיה		✓		בנייה
10	Ø 0.30	מדה		✓		בנייה
11	Ø 0.30	דקל קנרי		✓		בנייה
12	Ø 0.10	קוקוס		✓		בנייה
13	Ø 0.10	תפוז		✓		בנייה


סקר עצים נערך על ידי נתי אפפל - אדריכל נוף

נ.א. אדריכלות נוף בע"מ
512716341 פ.נ.

נ.א. אדריכלות נוף בע"מ
פ.נ. 512716341

רח' התעש 24 חדר 41 נפר-טבא
ת.ד. 563 מיקוד 44104
טל: 09-7664003/4 פקס: 09-7664005
E-Mail: NA-Arc@Netvision.net.il

מפה טופוגרפית

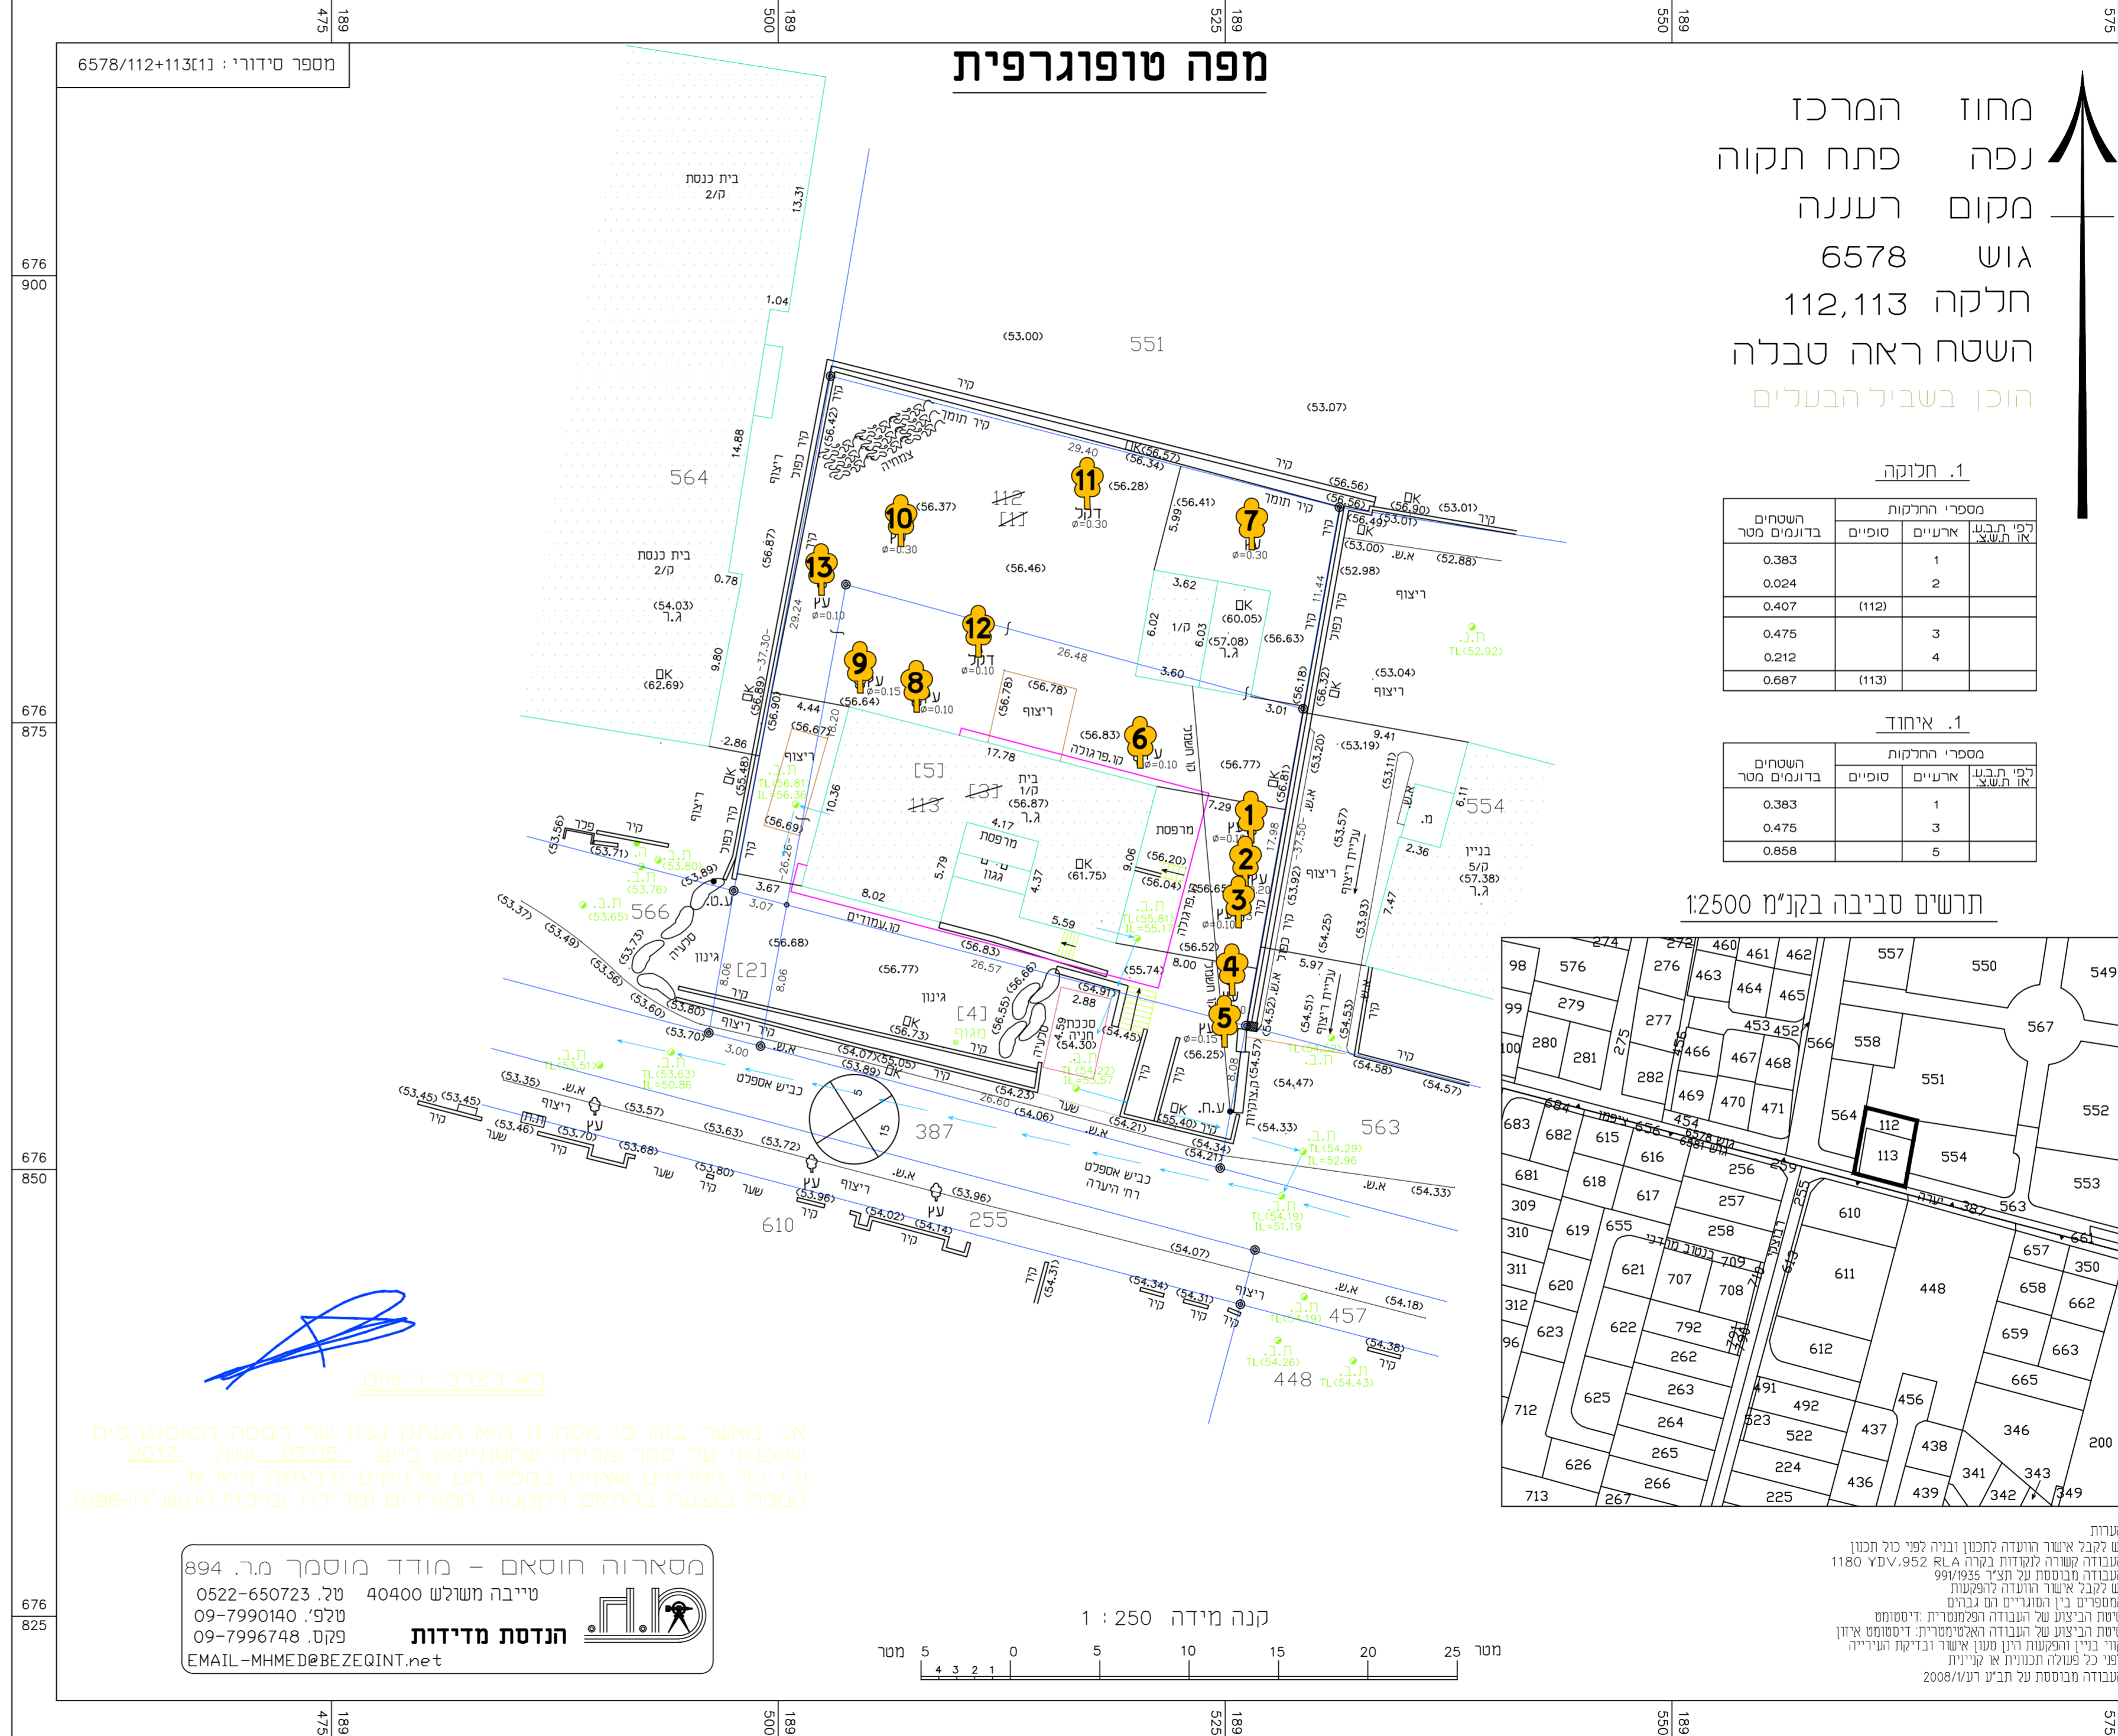

מחוז המרכז
נפה פתח תקוה
מקום רעננה
גוש 6578
חלקה 112,113
השטח ראה טבלה
הוכן בשבילי הבעלים

1. חלוקה

מספרי החלקות	לפי ת.ב.ג.א	ארעיים	סופיים	השטחים ברוגמים מטר
1	1			0.383
2	2			0.024
3	(112)			0.407
4		3		0.475
			4	0.212
			(113)	0.687

1. איחוד

מספרי החלקות	לפי ת.ב.ג.א	ארעיים	סופיים	השטחים ברוגמים מטר
1	1			0.383
3	3			0.475
5	5			0.858

תרשים טביבה בקנה 1:2500




ראו לצדכי רישום

אני מאשר בזה כי מסתו הוא העתק נכון של המפה הטופוגרפית שהכנתי על סמך מדידה שהסתיימה ביום 02.05.2017 ונתה 2017 וכן כל הפרטים שצוינו במפת הם מדויקים ודרגתם היא א' המפה בוצעה בהתאם לתקנות המודדים ומדידה ומכיוון שהשטח-1998

מסארוה חוסאם - מודד מוסמך מ.ר. 894
טייבה מעושל 40400 טל: 0522-650723
טלפ: 09-7990140
פקס: 09-7996748
הנדסת מדידות
EMAIL-MHMED@BEZEQINT.net

קנה מידה 1 : 250

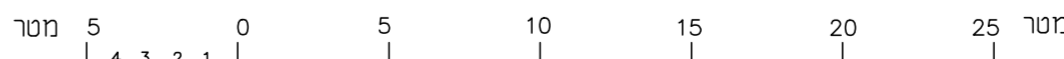

סקר עצים

416-0507673

רע\מק\848-
רחבי יערה 18 רעננה

נספח לתכנית גליון 1 מתוך 1

תחולה	מנחה
תיאור תאריך עריכת הנספח	15/10/2017

רשימת התרשימים סקר עצים 1:250 קנ"מ

שמות והתימות:

שם:	נתי אפפל	חתימה:
עורך הנספח	נ.א. אדריכלות נוף בע"מ	

הערות:
יש להגיש את המפה למעלה מ-10 ימים לפני תחילת העבודה.
העבודה נעשתה לפי תקן RLA 952 YDV 1180
העבודה מבוססת על תע"ד 999/999
יש להגיש את המפה למעלה מ-10 ימים לפני תחילת העבודה.
העבודה נעשתה לפי תקן RLA 952 YDV 1180
העבודה מבוססת על תע"ד 999/999
יש להגיש את המפה למעלה מ-10 ימים לפני תחילת העבודה.