

חוק התכנון והבנייה, התשכ"ה - 1965
תכנית מפורטת

מס' 420-0530576



שם התכנית:
מד/מק/177/229-
קורל 14, רעות

נספח בינוי קנימ 1:100


מחזור	המרכז
מרחב תכנון מקומי	מודיעין-מכבים-רעות
רשות מקומית	מודיעין-מכבים-רעות
ישוב	מודיעין-מכבים-רעות
תאריך	25/07/17

שמות וזחתימות:

עורך התוכנית	שם:	נעמי גלברס	זחתימה:
מגישי התוכנית	שם:	מרסין ועידן חמי	זחתימה:

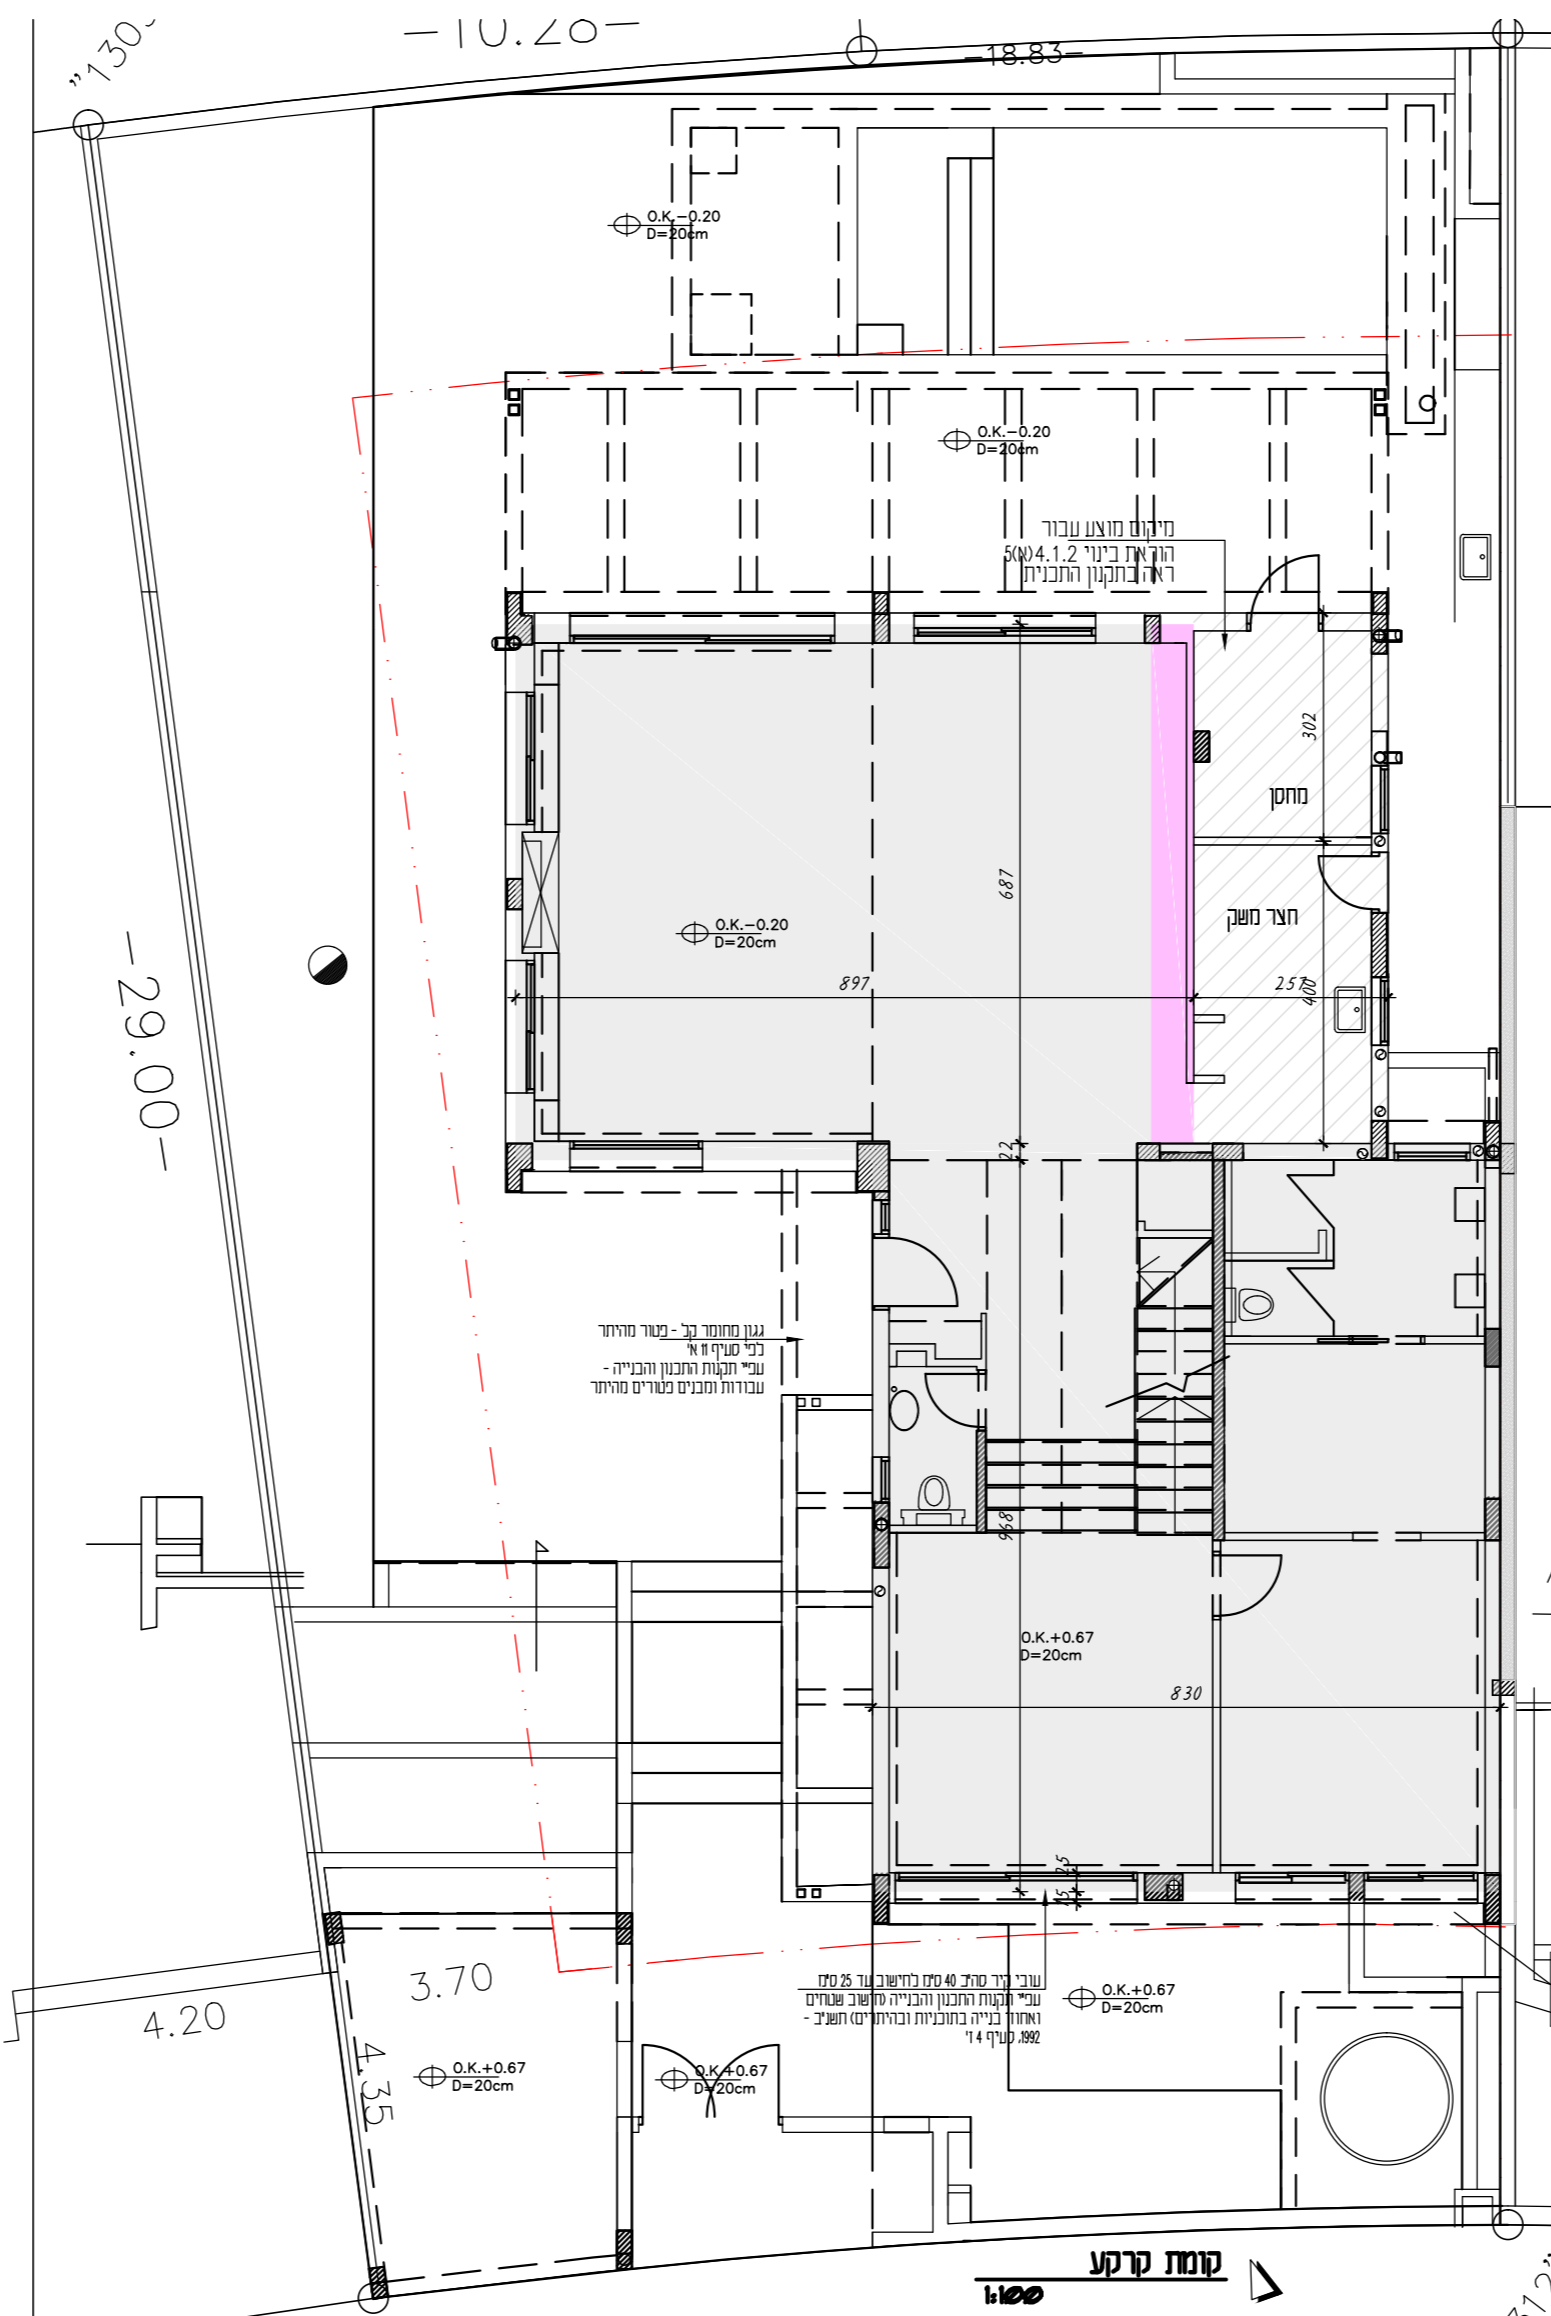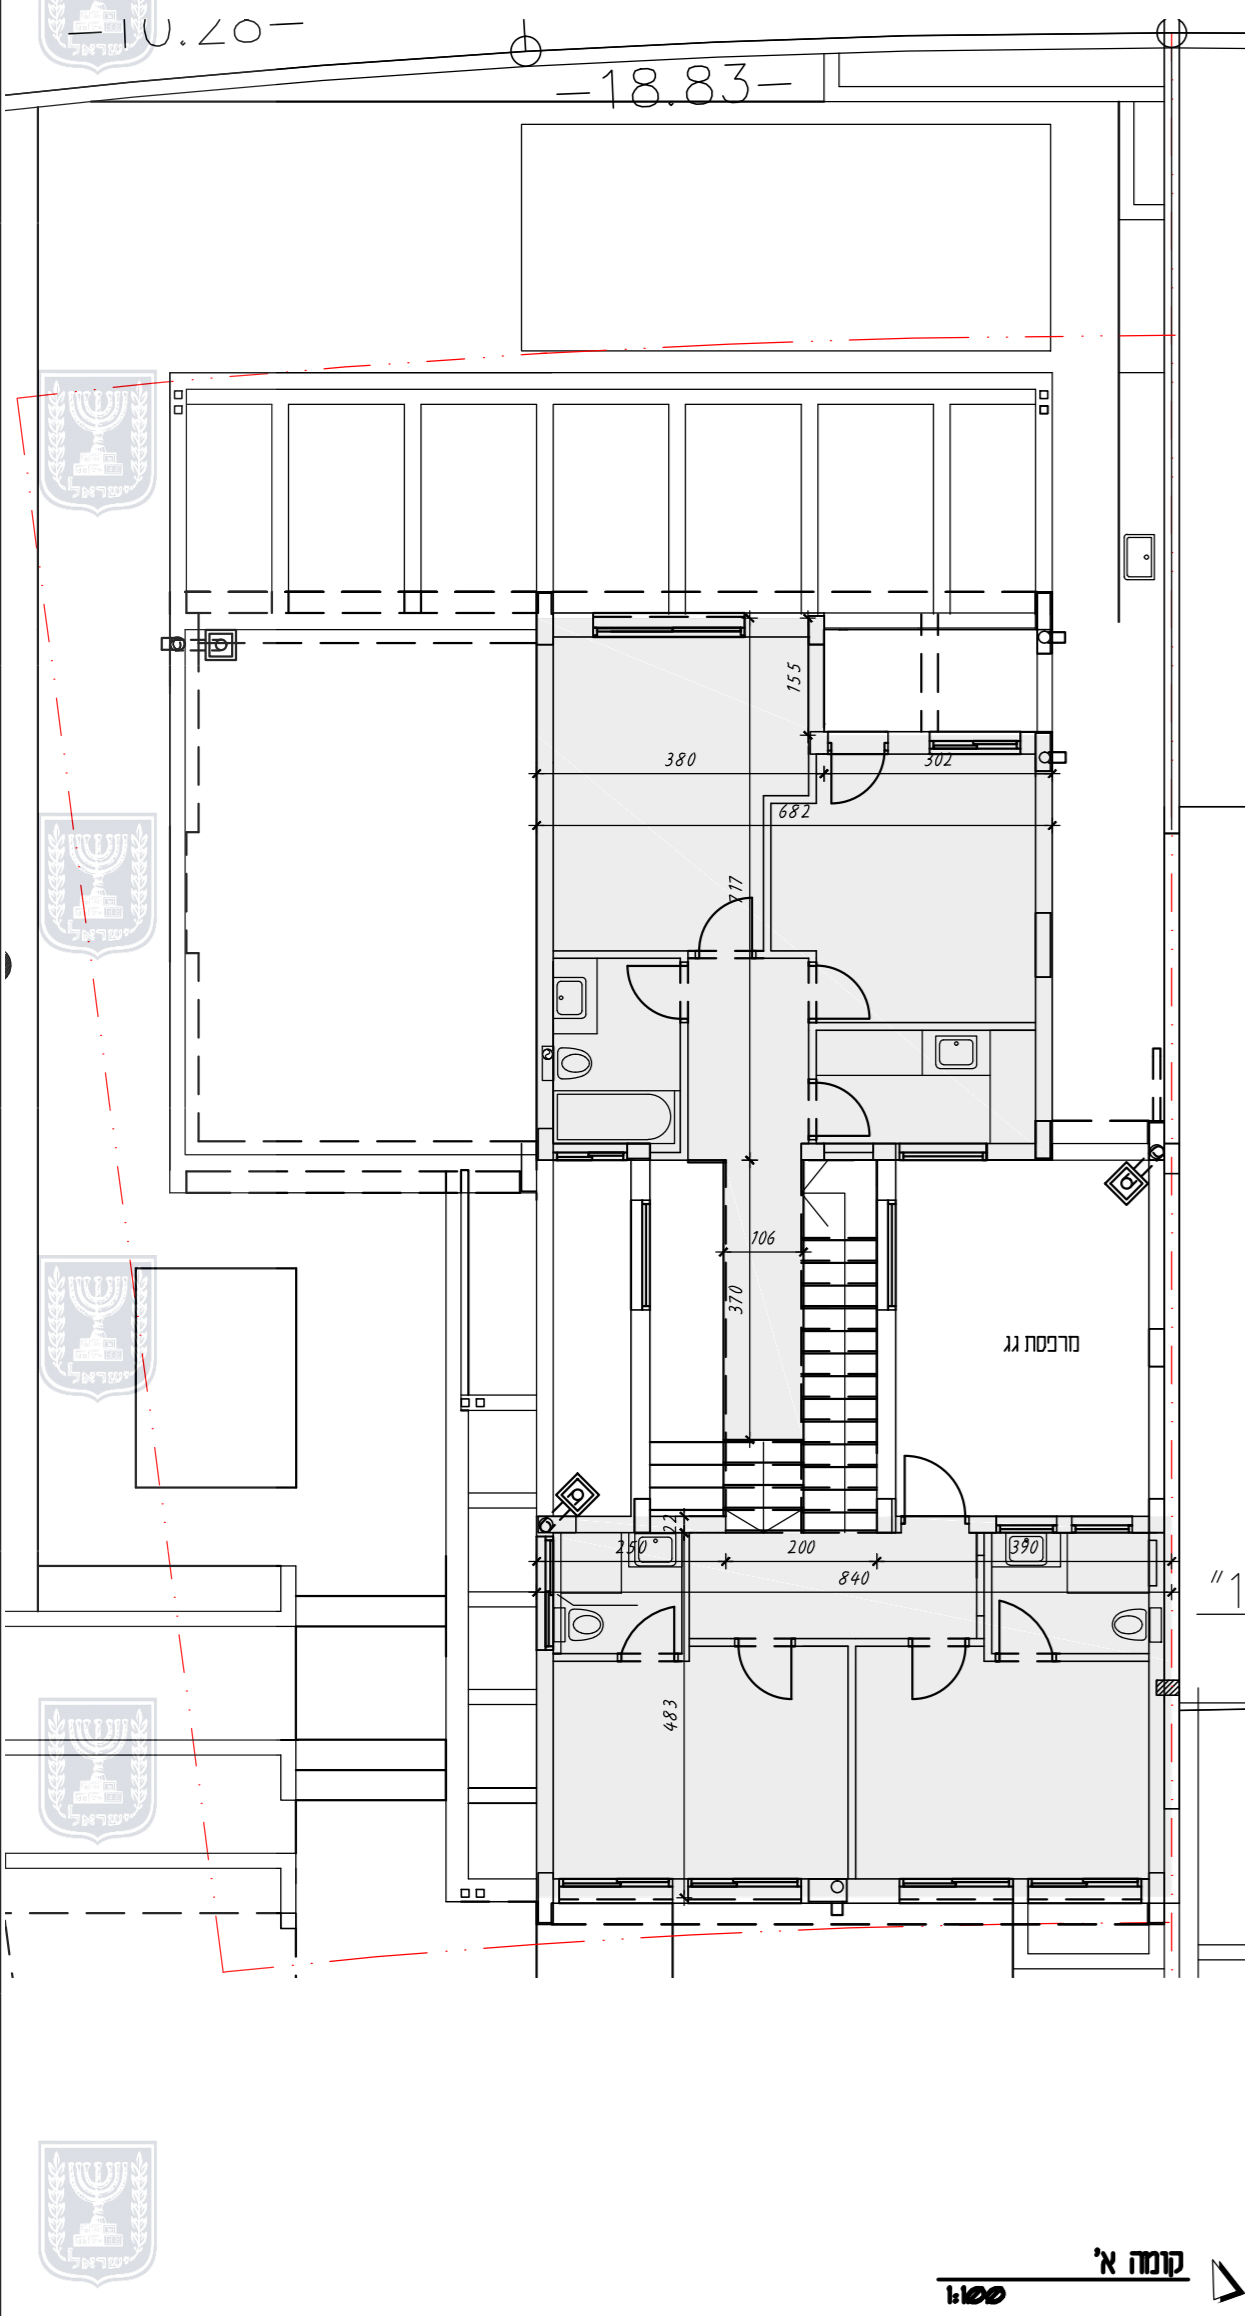

מקרא:
 עיקרי קיים
 עיקרי מוצע
 שטח שירות

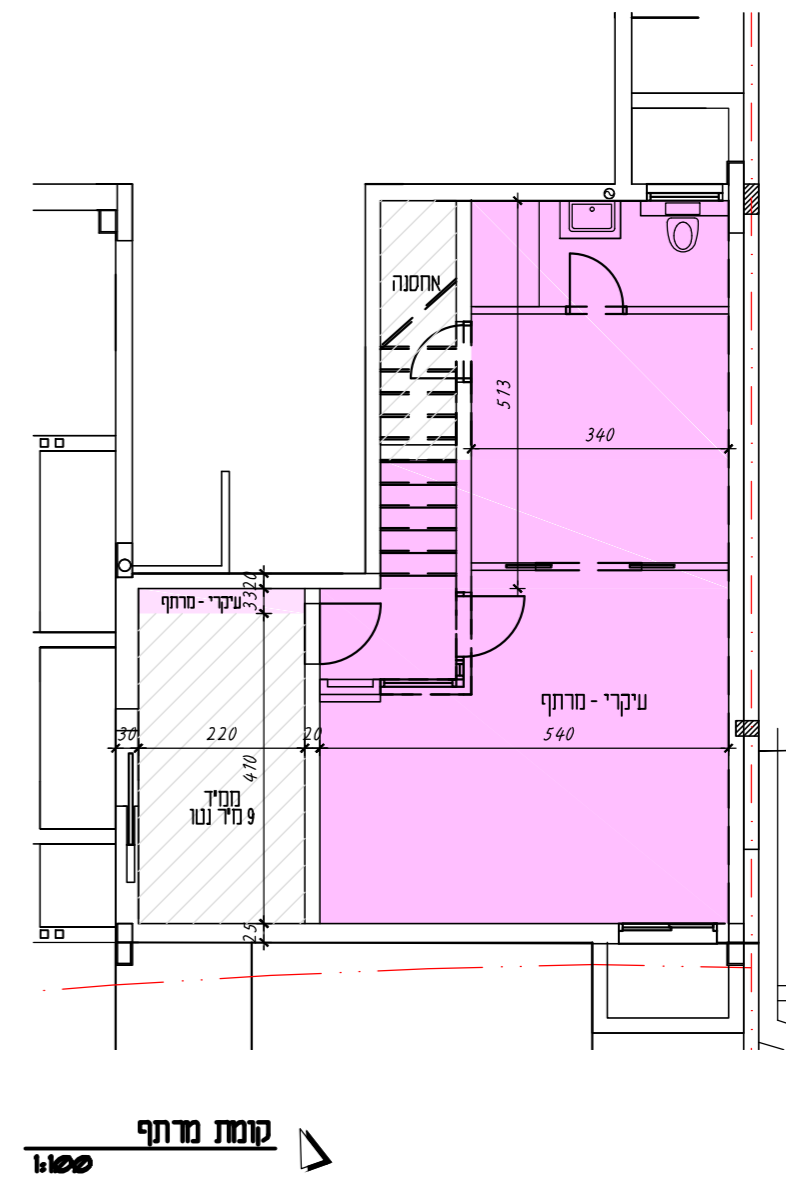


