

תכנית מפורטת מס' 416-0568519


שם התכנית: רע/מק/720 - כנרת דרום

תכנית בינוי		
איחוד וחלוקה	סמכות ראשית	היתרים או הרשאות
לא	ועדה מקומית	תכנית שמסוכה ניתן להוציא היתרים או הרשאות בחלק מתחום התכנית


מחוז : המרכז
מרחב תכנון מקומי : רעננה
רשות מקומית : רעננה
שטח תכנית : 2,054 מ"ר
קנה מידה : 1 : 100
גושים וחלקות בתכנית :

גוש	סוג הגוש	חלקות בשלמותן	חלקי חלקות
7655	מוסדר	313	


חותמת מוסד התכנון :

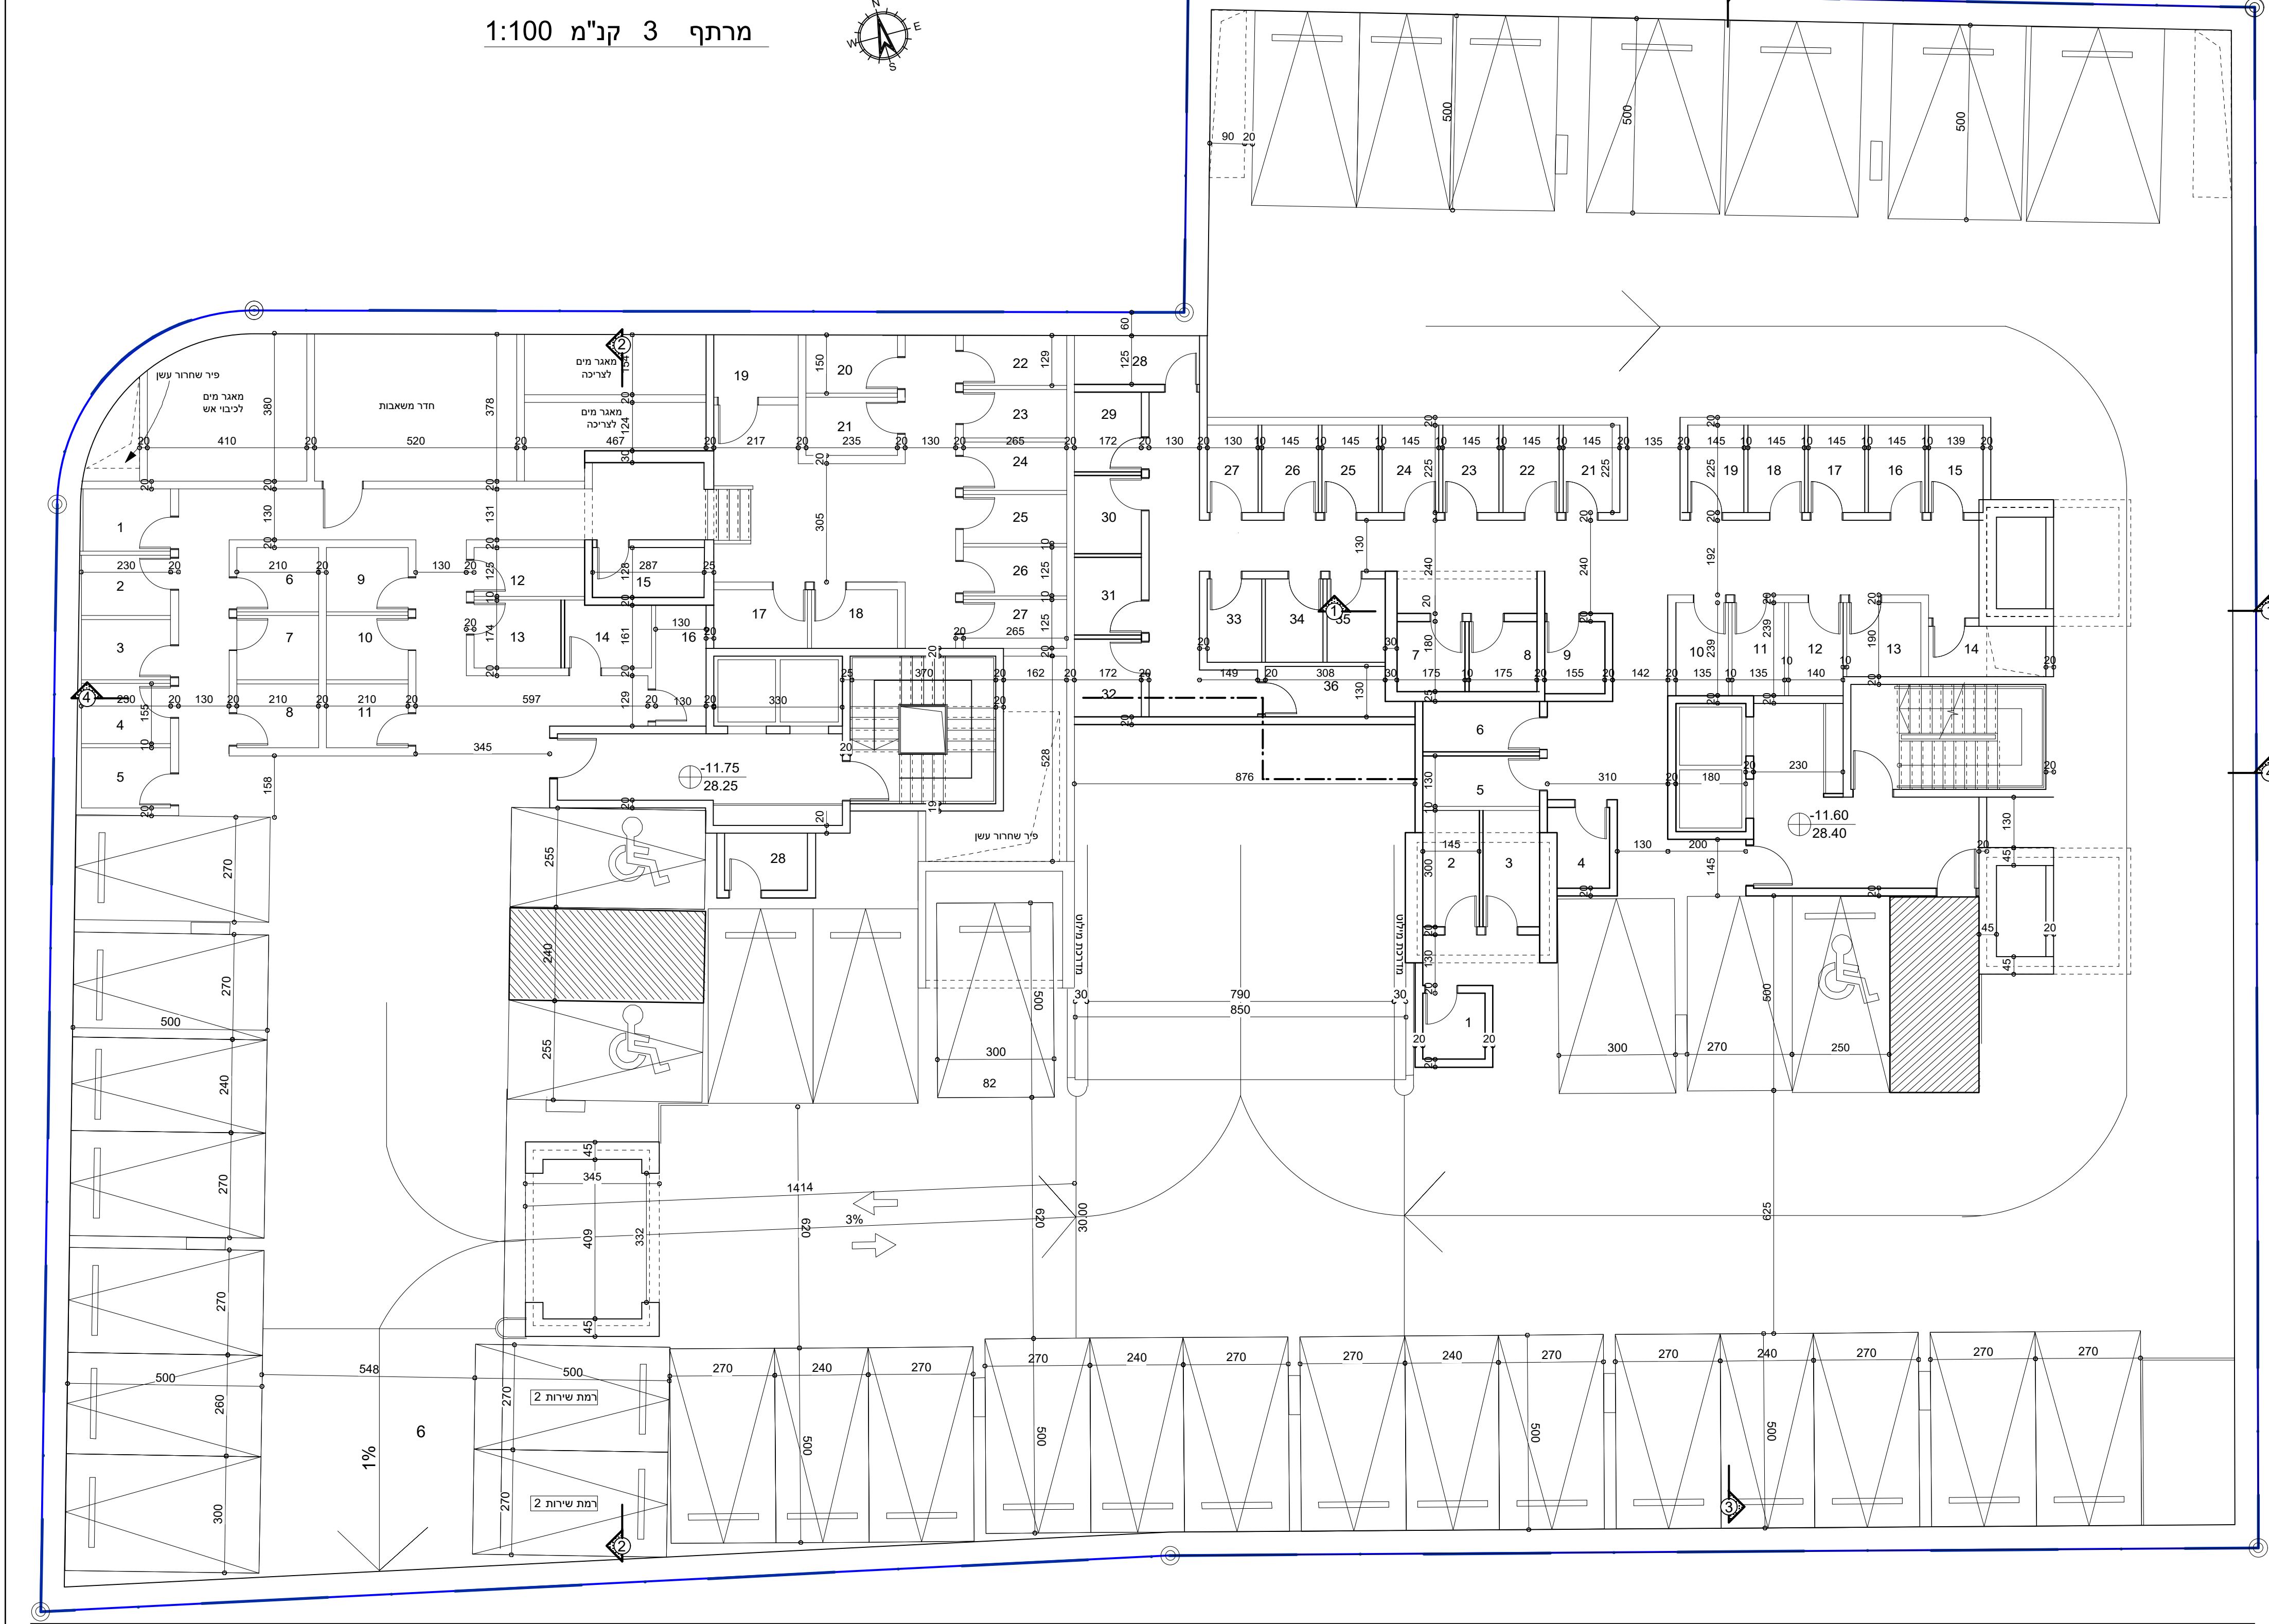

חתך 2-2 קנ"מ1:100

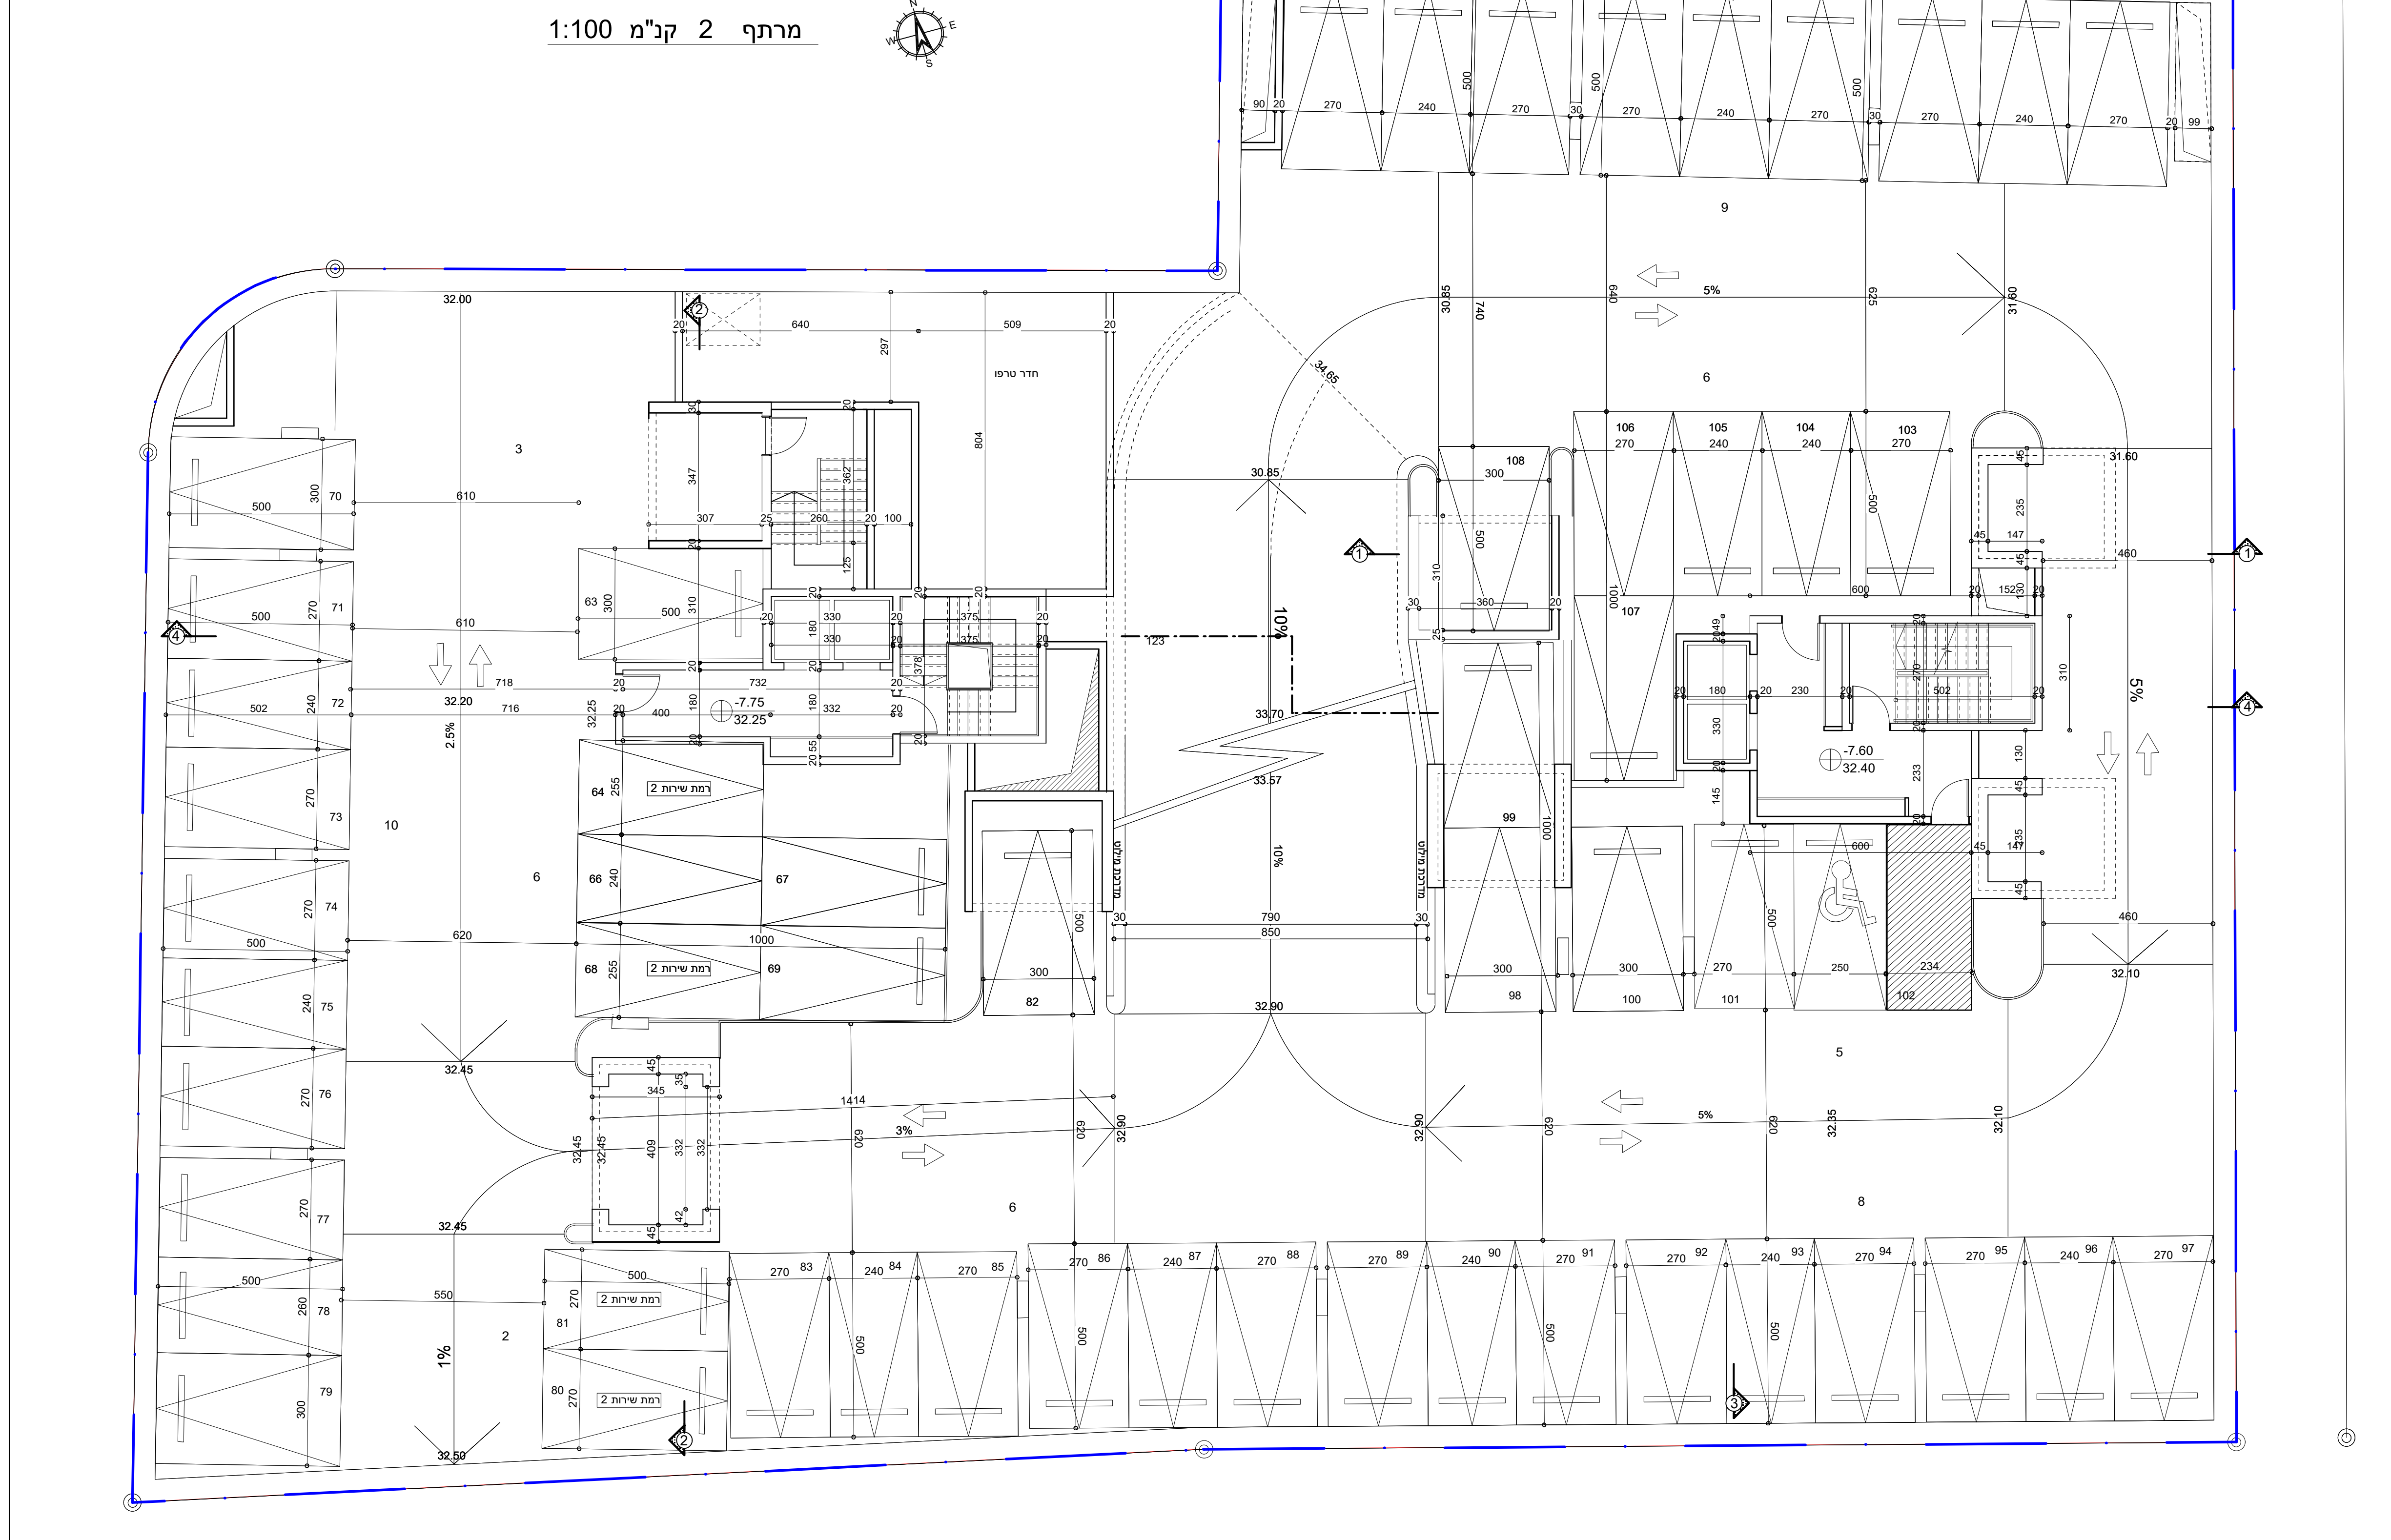

חתך 3-3 קנ"מ1:100

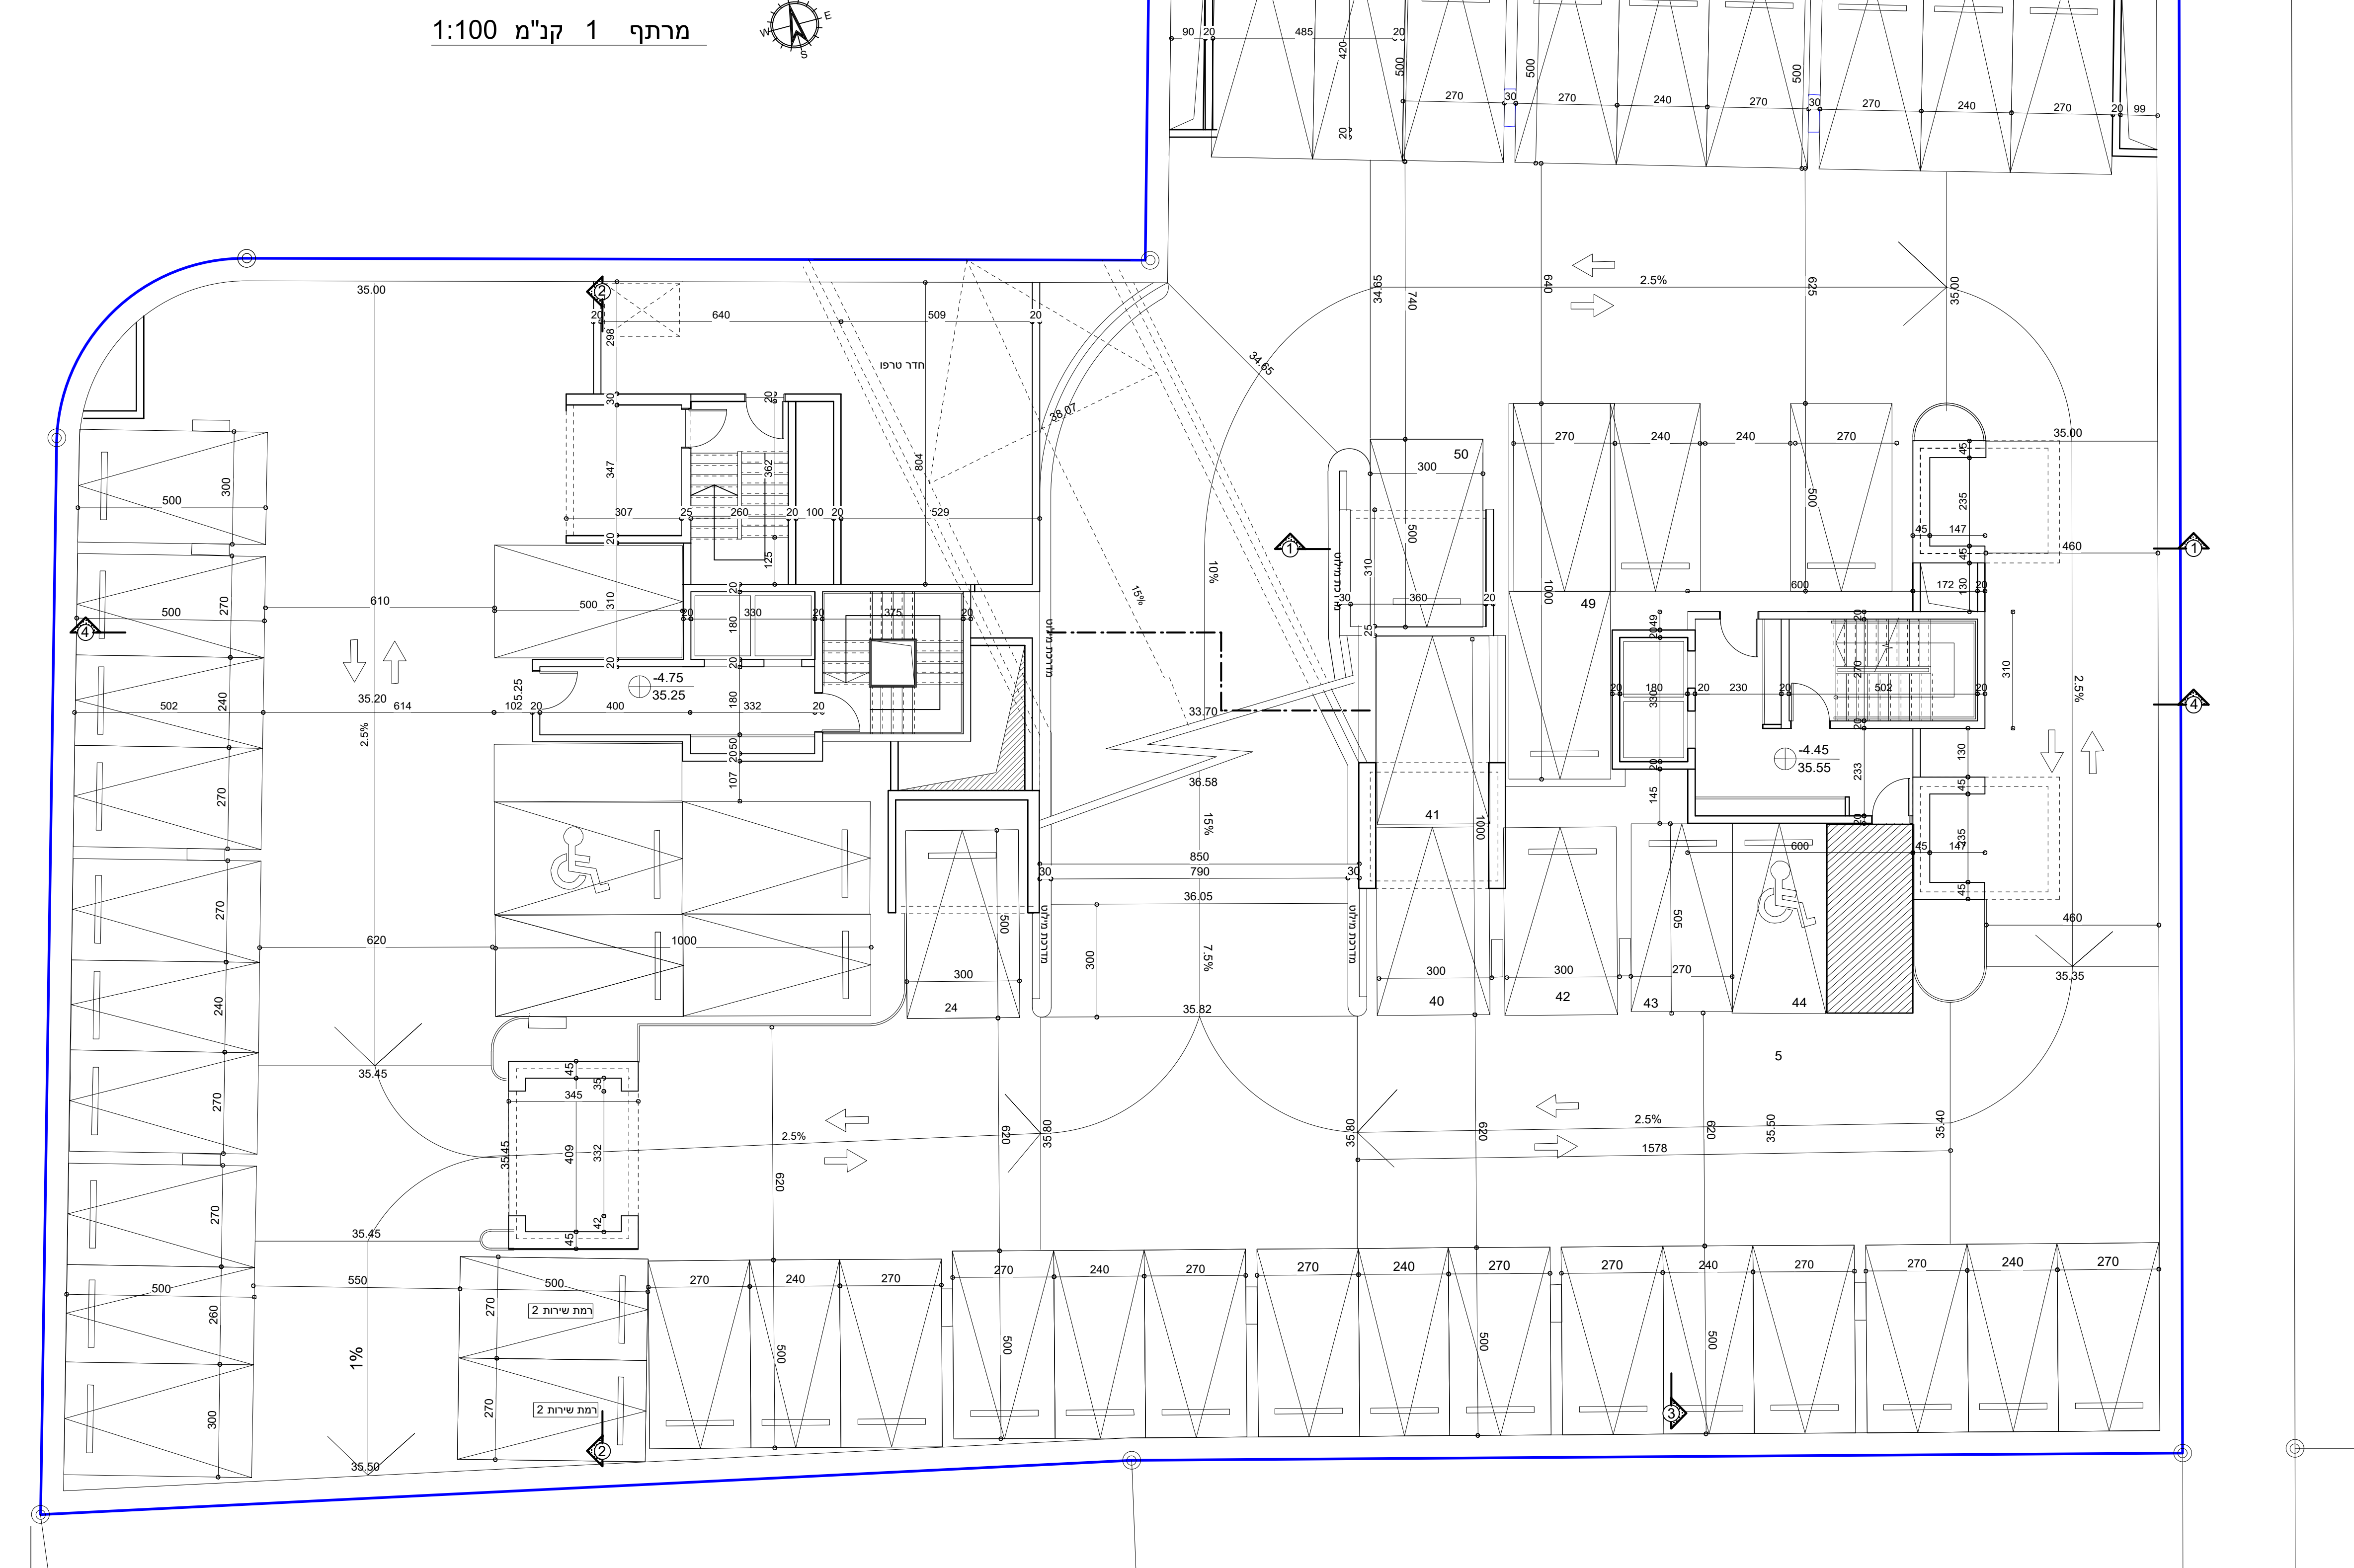

חתך 4-4 קנ"מ1:100

