

# נספח בינוי

נספח לתכנית מס' 412-0254763

תחנת התדלוק פז-נורדיה כביש 4






גליון 1 מתוך 1


תחולה	מנחה
תיאור תאריך הנספח	10/10/2018
קנ"מ	1:250

שמות רחתימות:

שם	תאריך
אדריכל גרינטל אבישי	07/04/2019
אדריכל גלוינטל אבישי	
עמית אדריכלי יוסי טים	
מר אבישי	


## מקרא

-  קו מגבלות בניה ע"פ תת"ל 43
-  קו זכות הדרך ע"פ תת"ל 43
-  גבול התכנית
-  גדר היקפית למניעת מעבר כלי רכב
-  קו בניה למשתלה

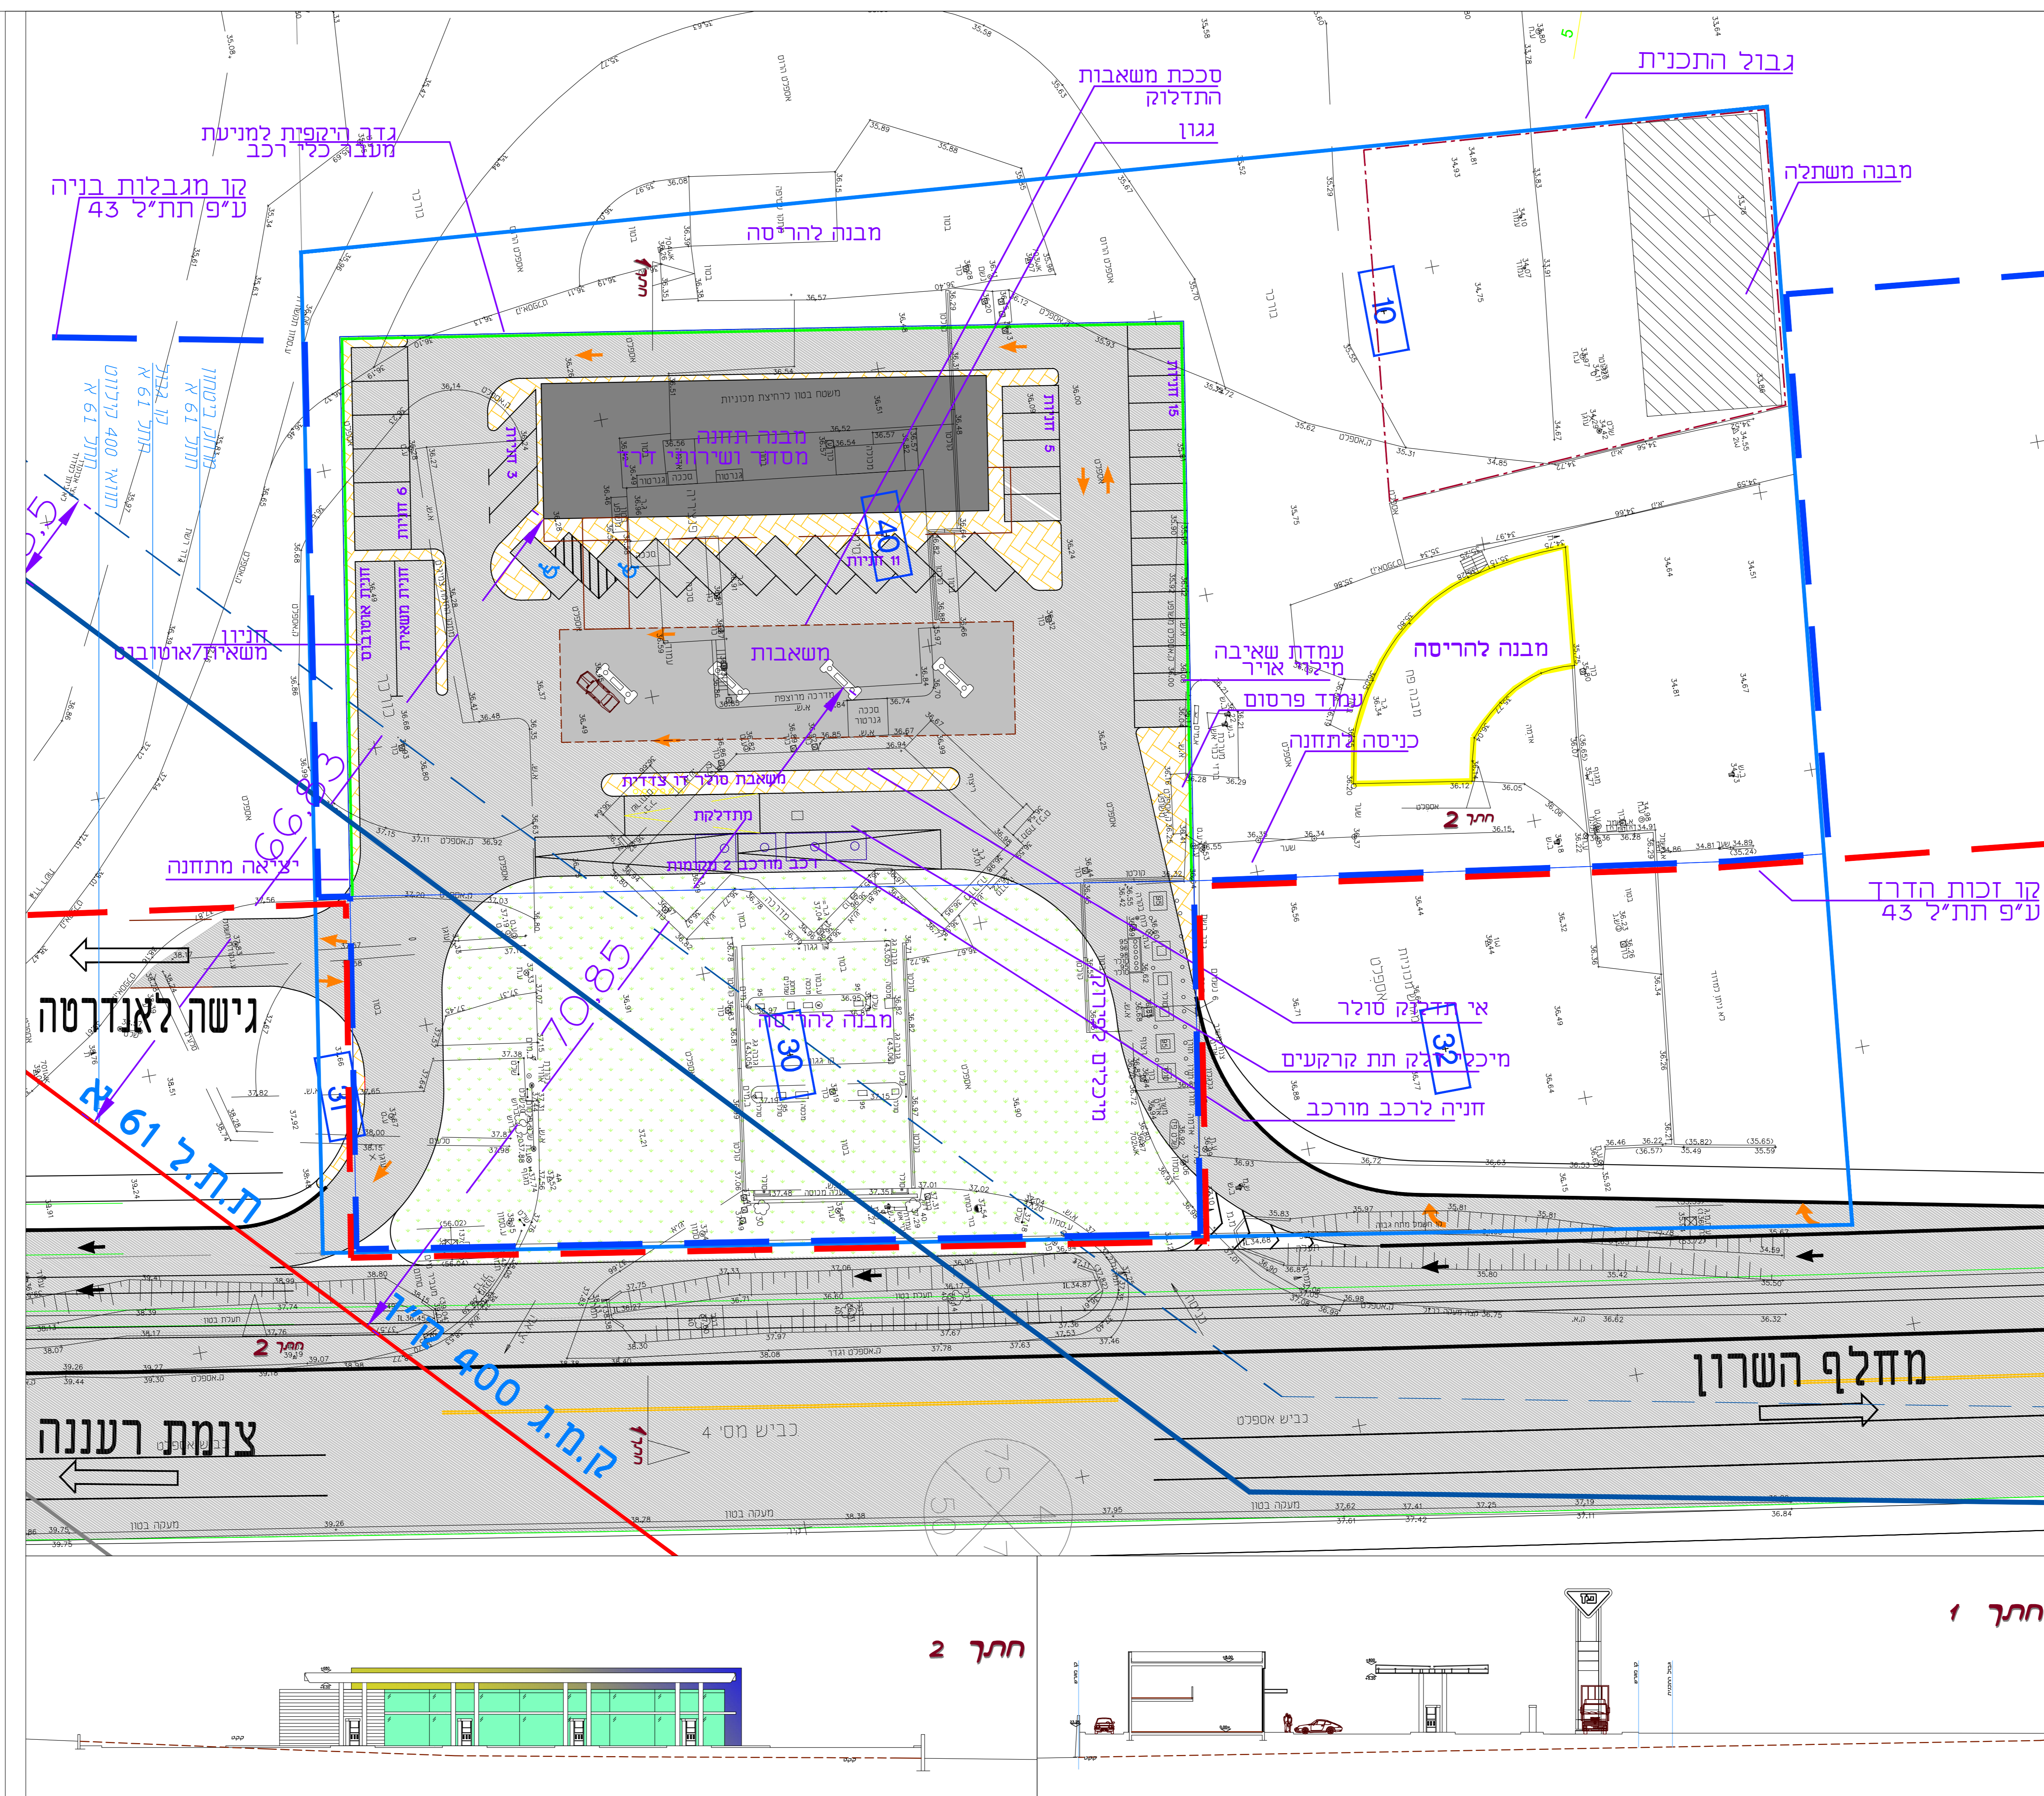


חוק התכנון והבניה, התשכ"ח - 1966  
 משרד האג"ר - מחוז מרכז  
 הועדה המחוזית להתיישבות  
 25/03/2019


לאשר את התוכנית  
 07/04/2019  
 תאריך

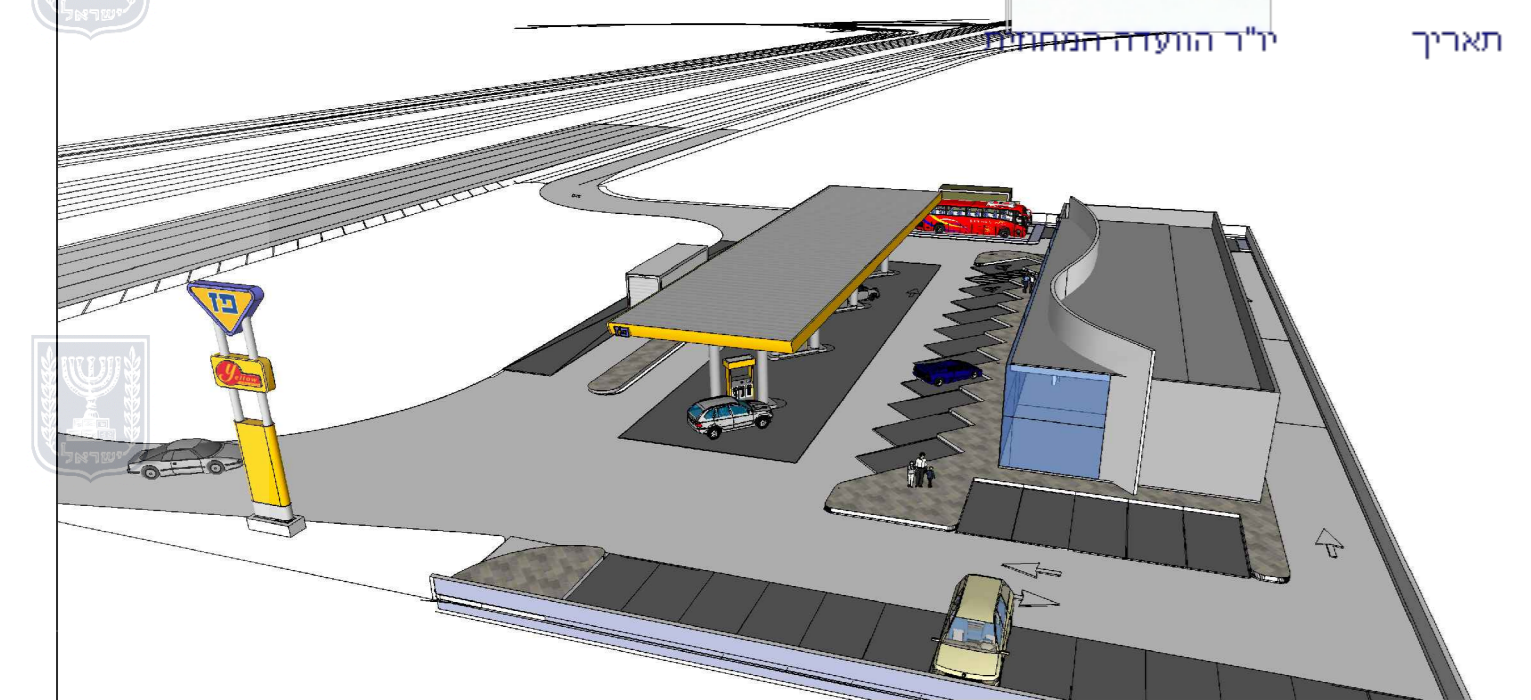


**מבט**




**מבט**

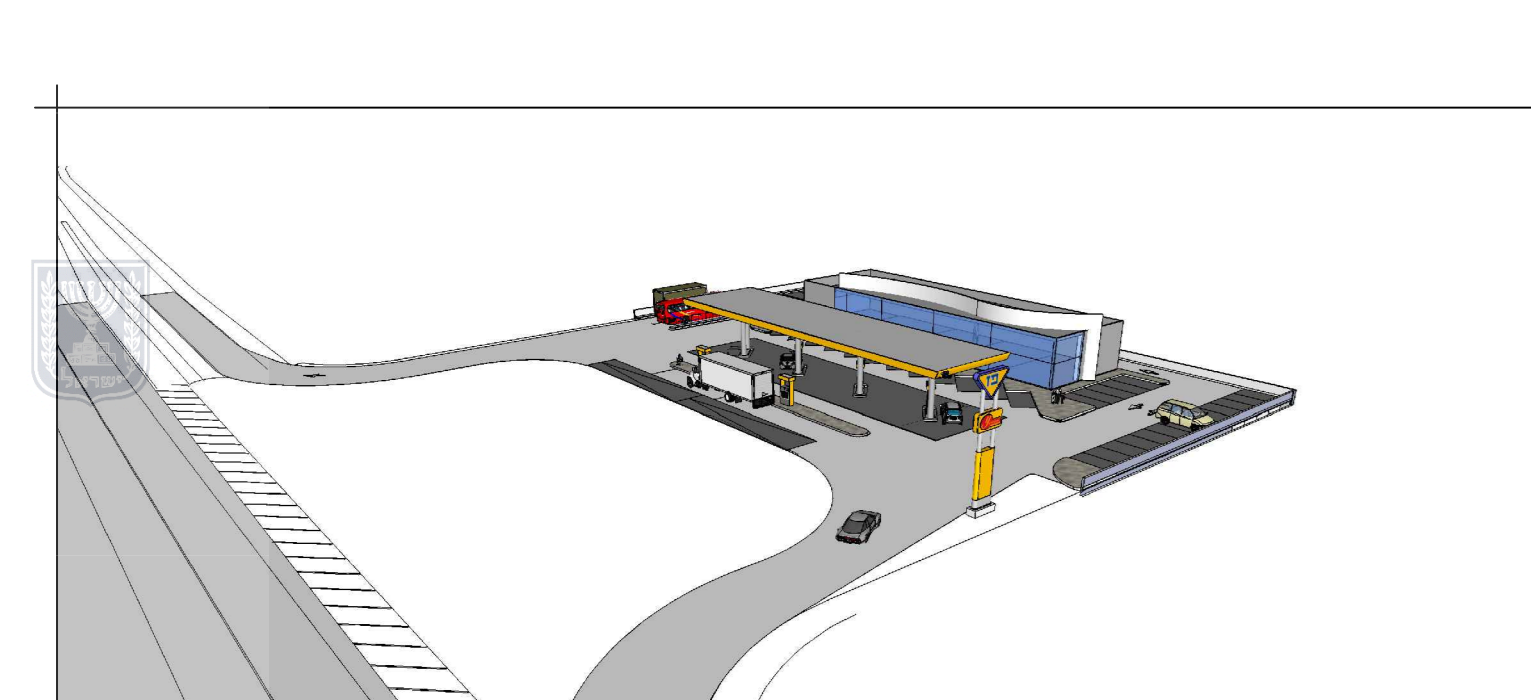

**מבט**

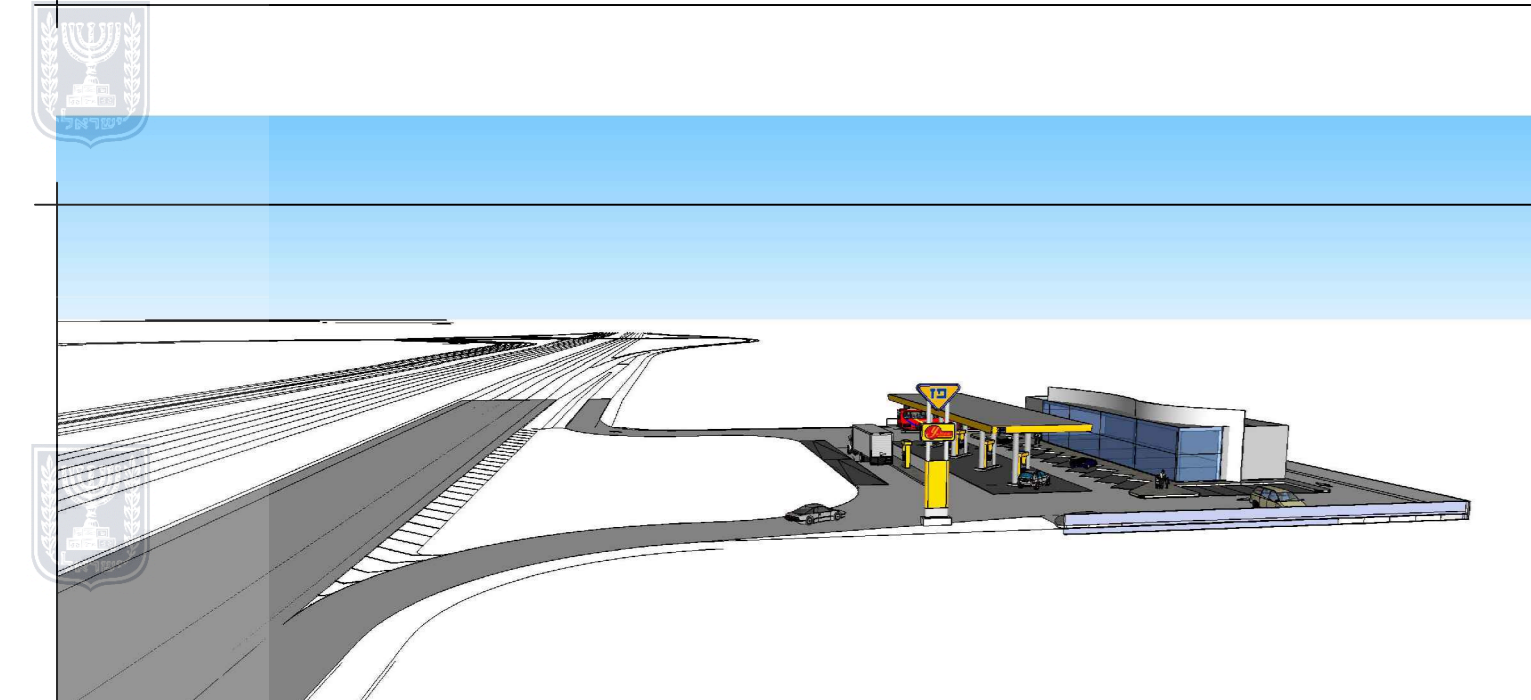

**מבט**

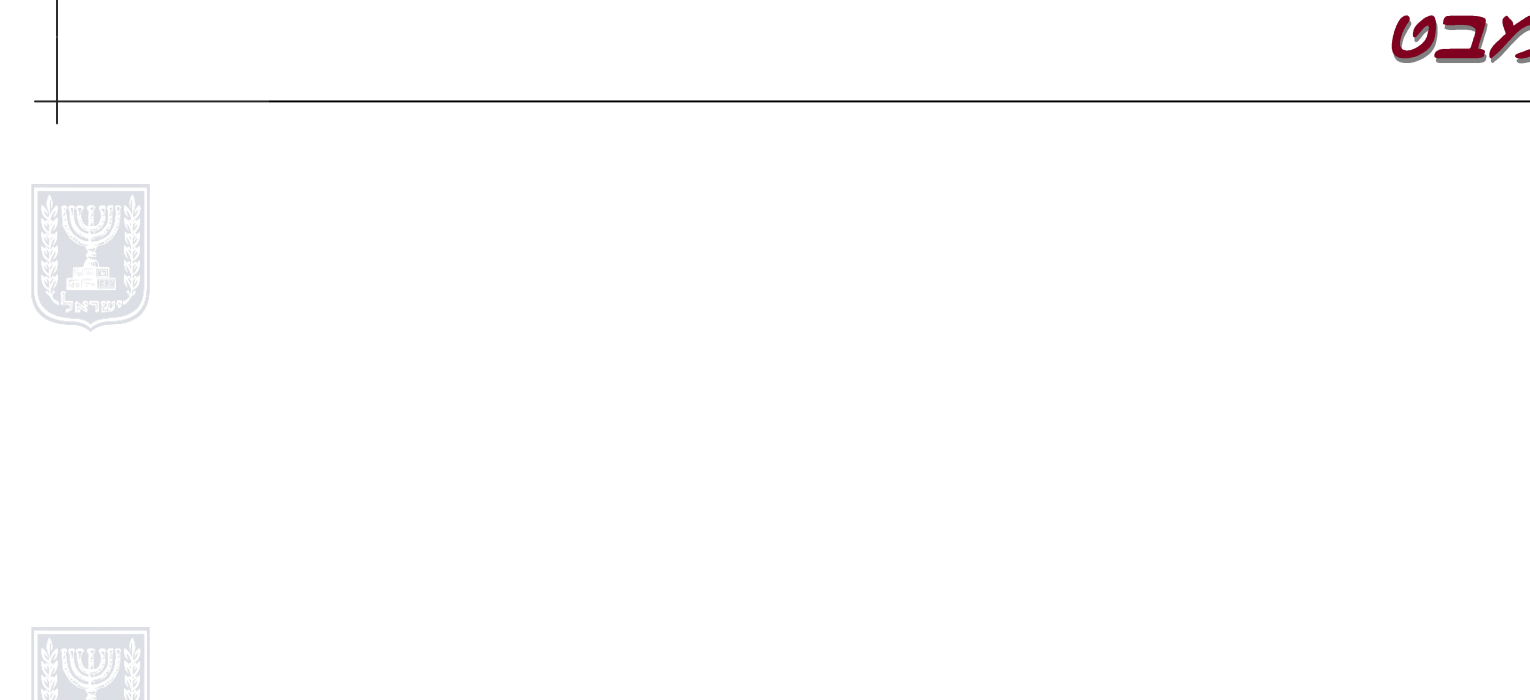

**מבט**