תכנית 420-0502211 06/11/2017 11:18:07 נספח בינוי

חוק התכנון והבנייה, התשכ"ה - 1965

תכנית מצומצמת

מס' 420-0502211

שם התכנית:

מד/מק/89/165 –
נחל כיסופים 791, מכבים

נספח בינוי

קנ"מ 1:100

מחוז	המרכז
מרחב תכנון מקומי	מודיעין-מכבים-רעות
רשות מקומית	מודיעין-מכבים-רעות
ישוב	מודיעין-מכבים-רעות
תאריך	06.11.17

שמות וחתימות:

עורך התוכנית	שם: נעמי גלברט	חתימה:

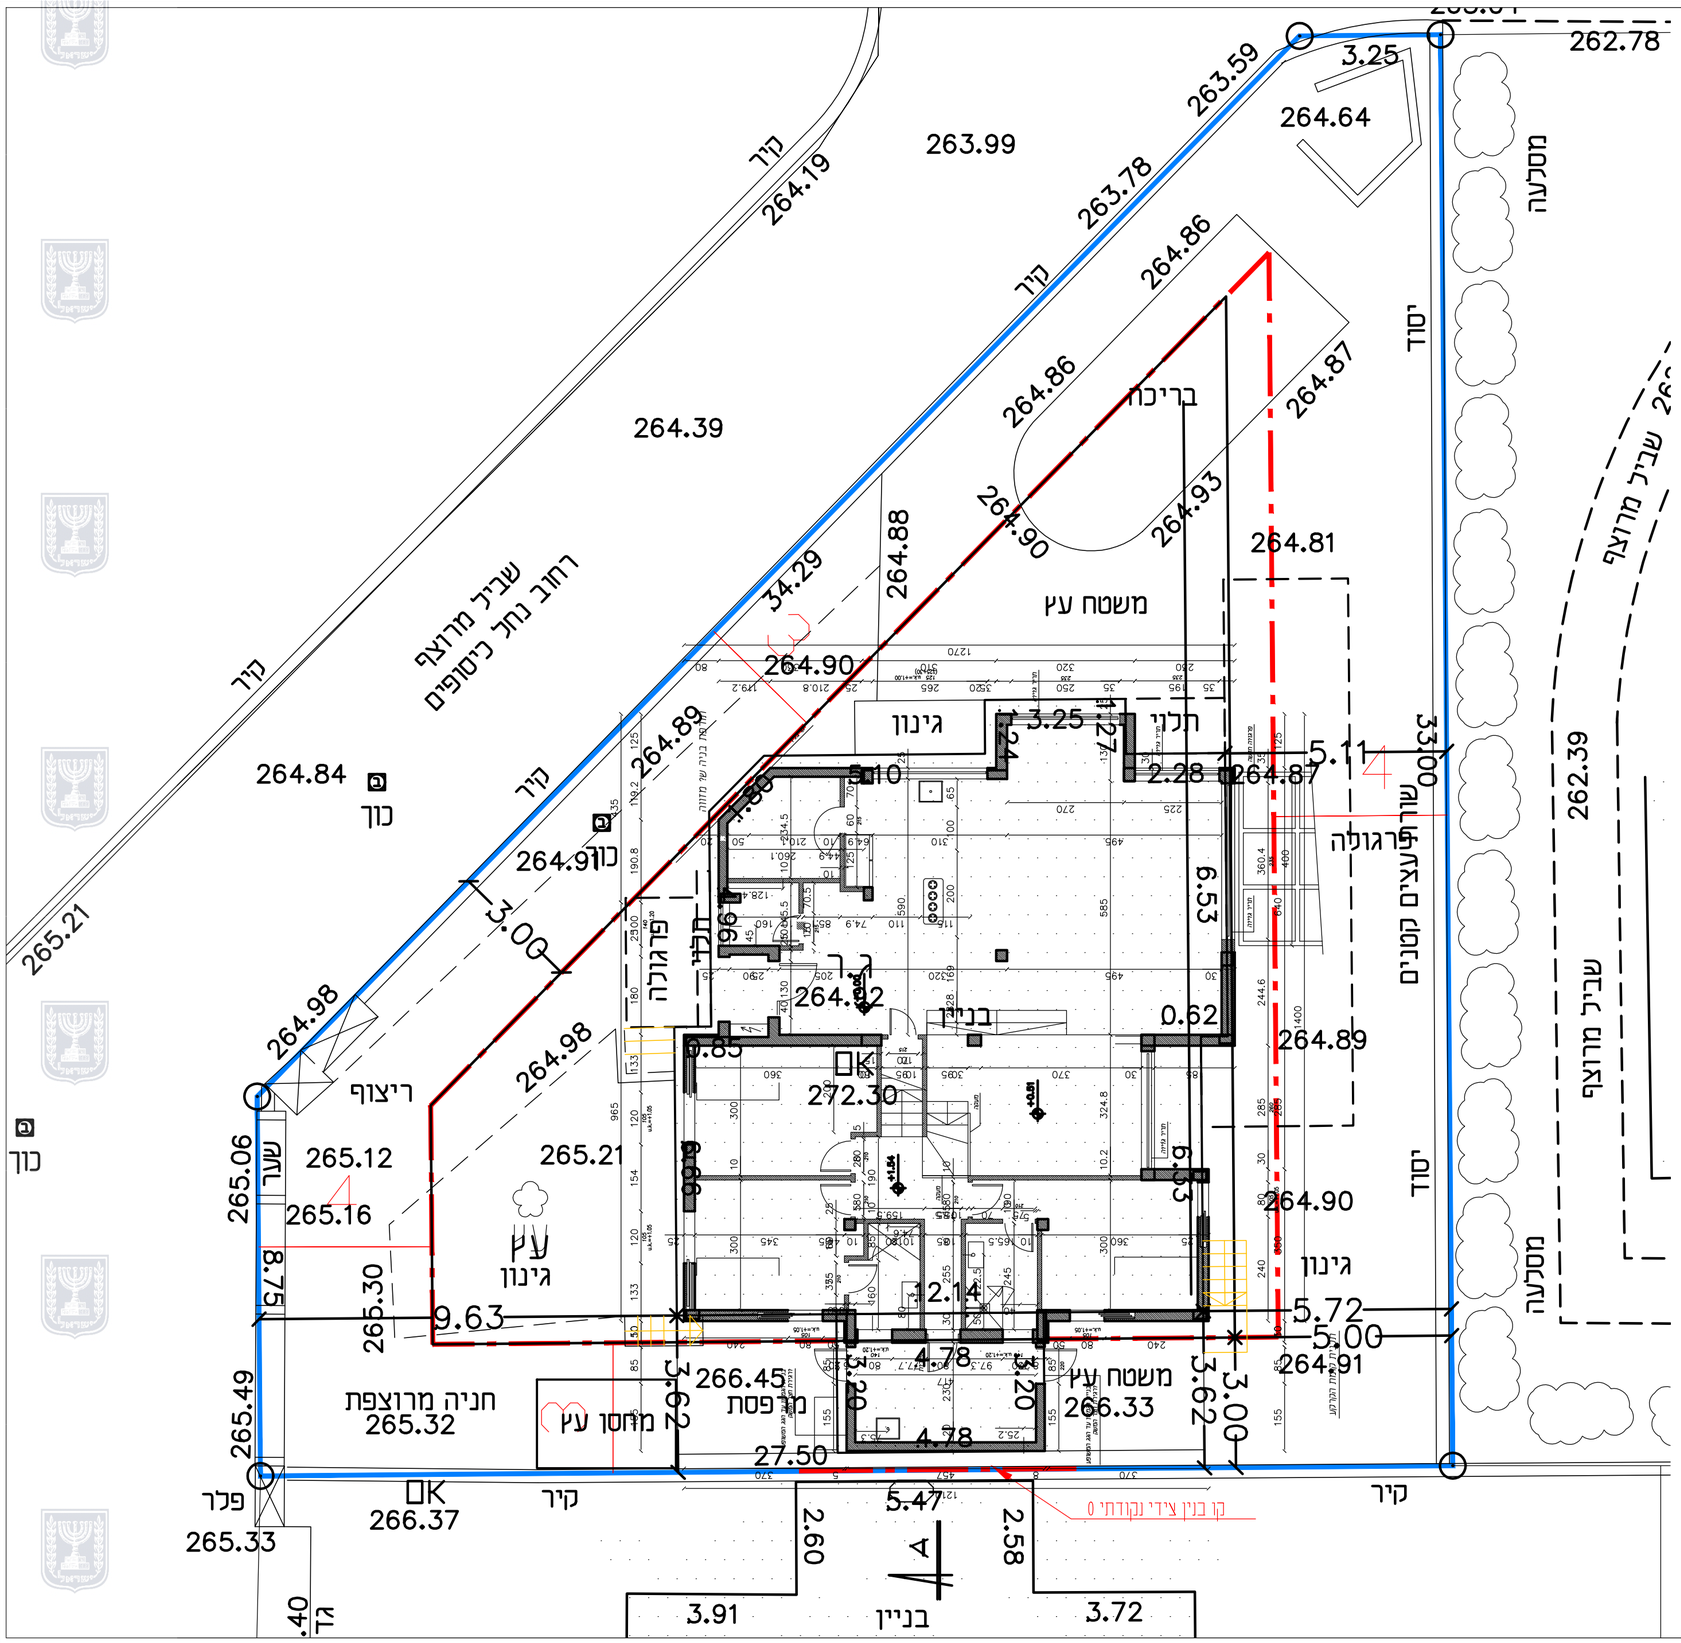

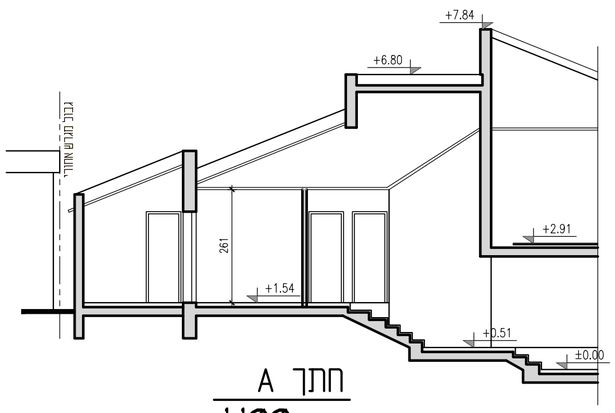

חתך A
1:100