
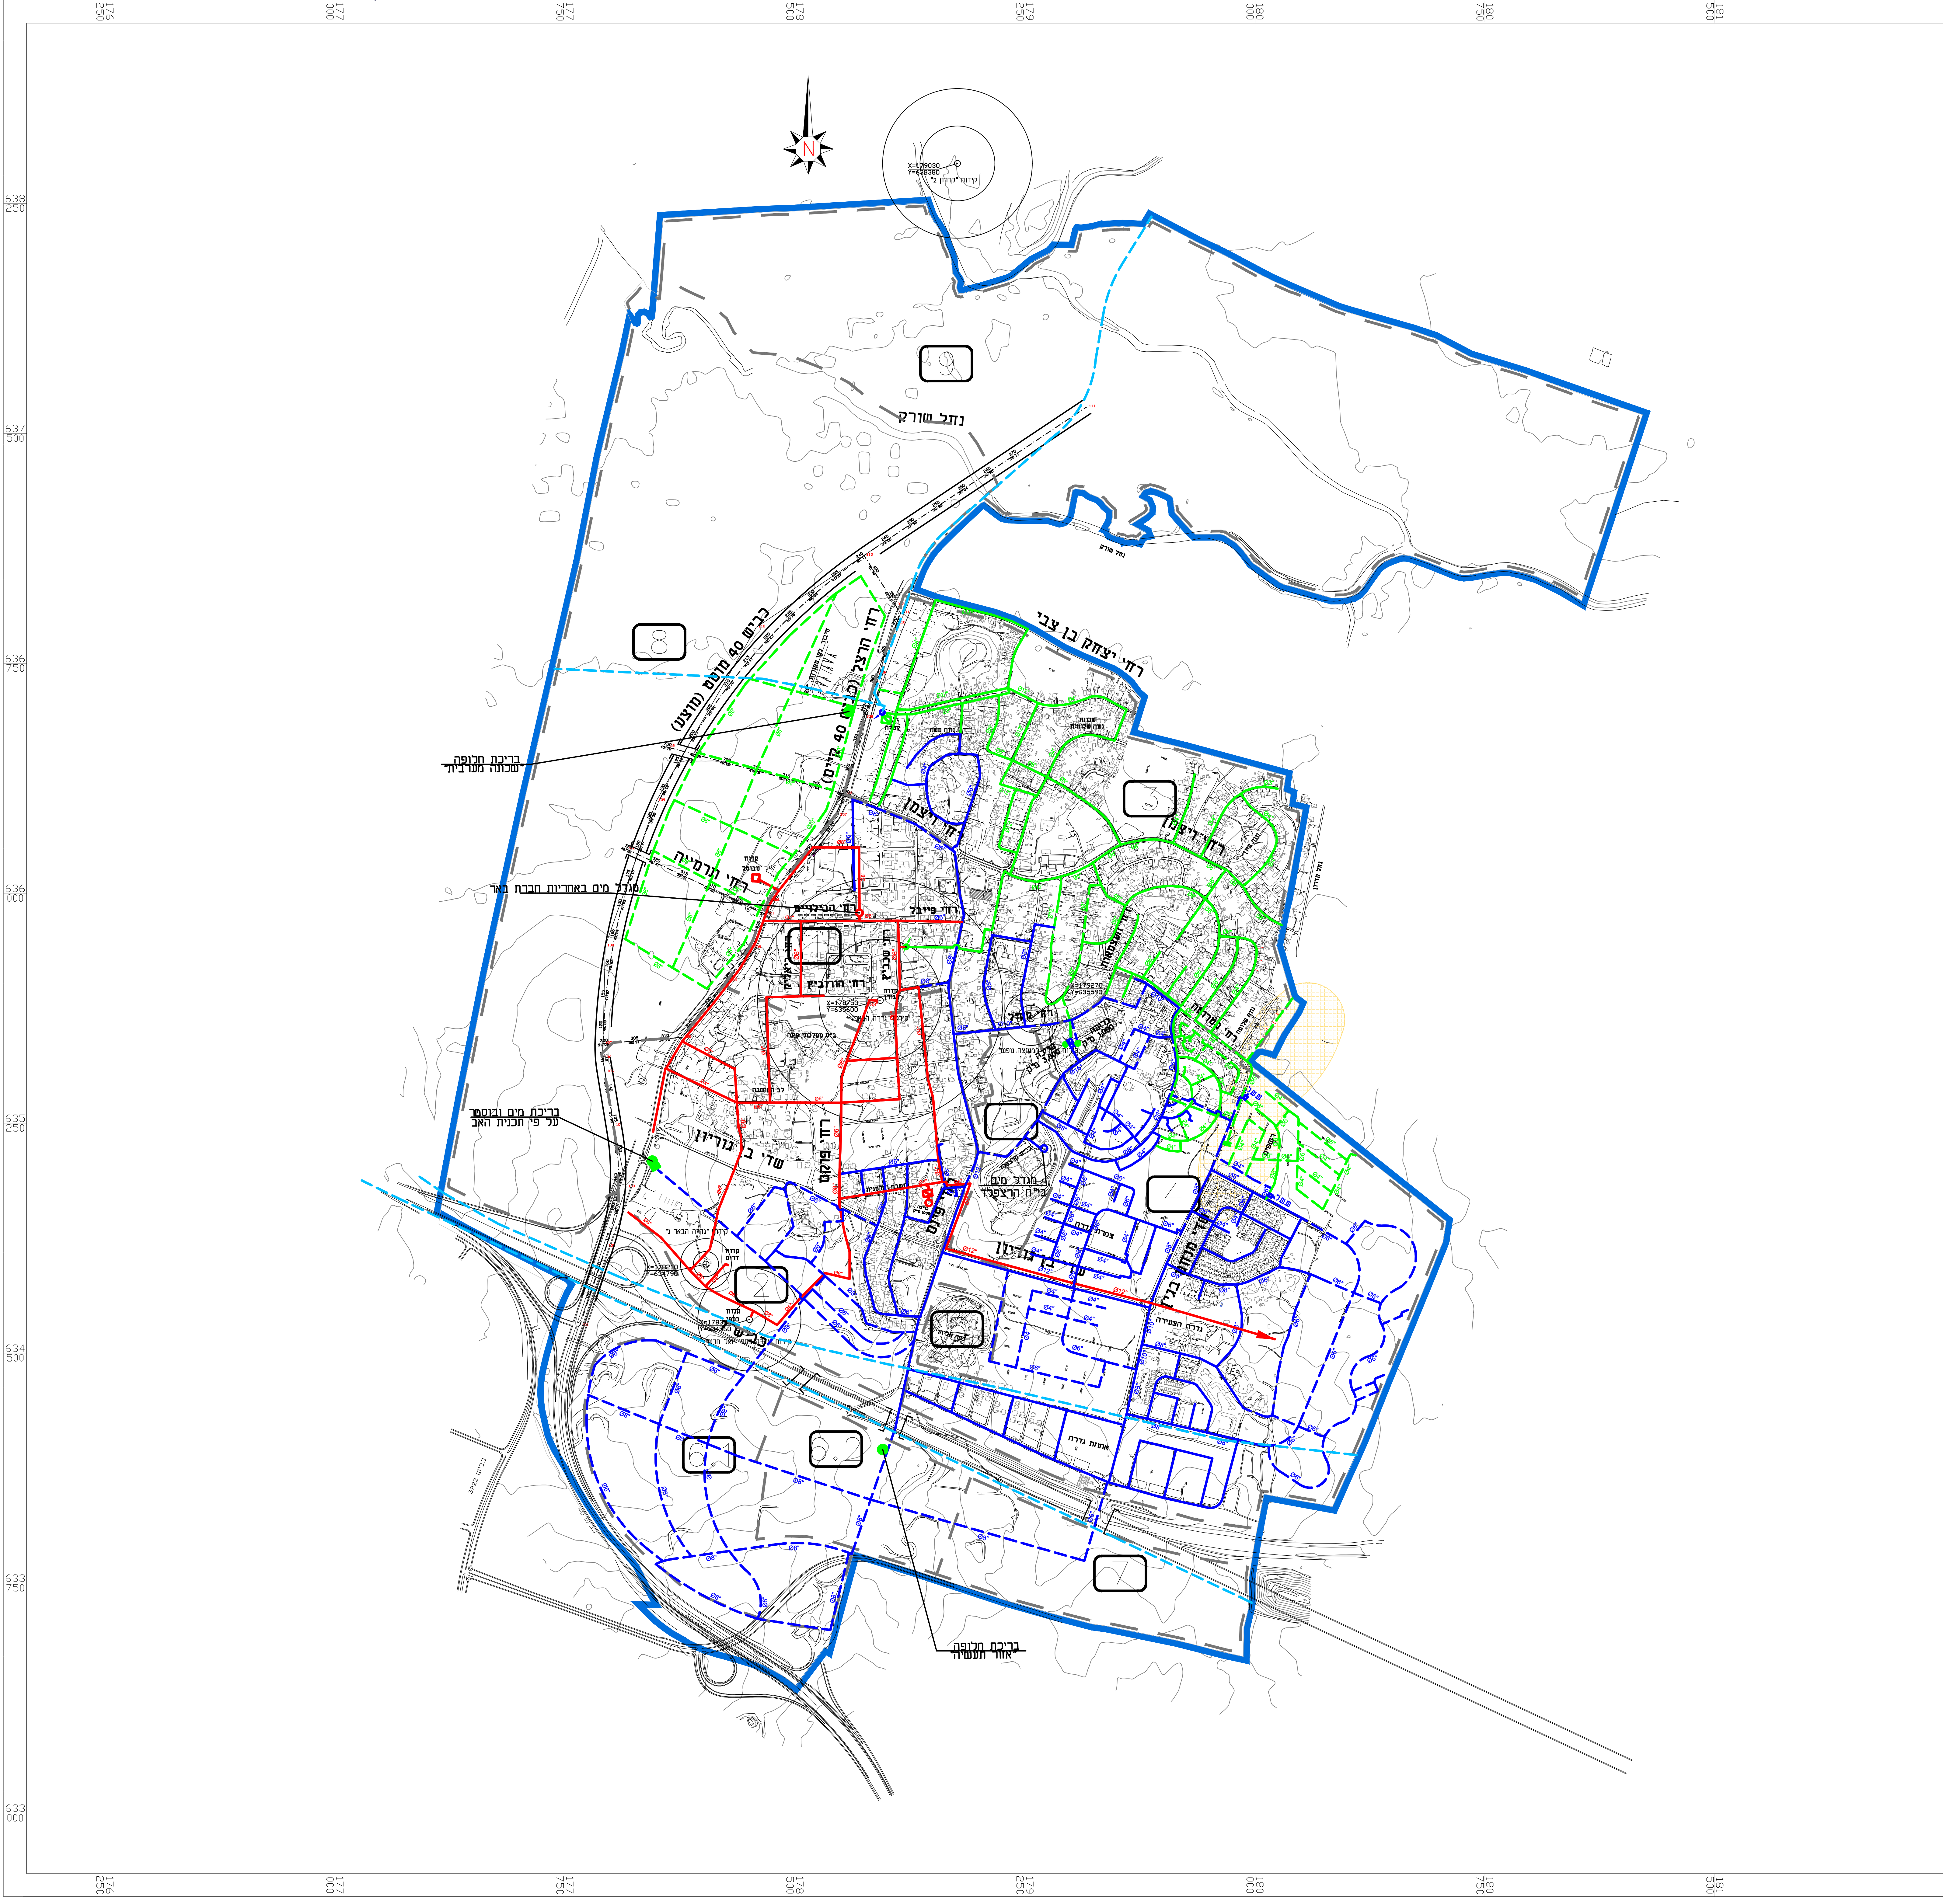


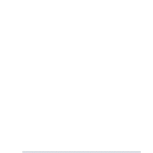

חוק התכנון והבניה, התשכ"ה - 1965 תכנית מתאר כוללת	
מס' 453-0340554	
תכנית מתאר לגדרה	
נספח 7 - תשתיות מים וביוג גליון 7.1 תשתיות מים	
מחוז	מרכז
מרחב תכנון מקומי	זמורה
רשות מקומית	מ.מ. גדרה
ישוב	גדרה
תאריך	18.10.18
מהדורה	4
שם הנספח	תשתיות מים
קנ"מ	1:7500
צתכים	-
מבטים	-
תרשים נוסף	-
תמונה נוספת	-
הערות:	

- גבול תוכנית

קו מים קיים

לחץ גבוה

קו מים קיים

לחץ נמוך

קו מים קיים

חברת באר

קו מקורות

קו מים מחוכן

לחץ גבוה

קו מים מחוכן

לחץ נמוך

בריכה מחוכנת

מכון שאיבה מחוכן

בריכה קיימת

מכון שאיבה קיים

חיבור צרכן

רדיוס קידוח

 המשרד האג"ר - מחוז הוועדה המחוזית להליטה ביום 08/07/2019 לאשר את התוכנית 17/02/2019 תאריך הל"ר הוועדה המחוזית	
במפה זו נעשה שימוש בתוכנים של המרכז למיפוי ישראל. הנתונים הנ"ל חייבים תחזת זכויות היוצרים של הגוף הנ"ל. השימוש בתוכנים לצורך הכנת המפה נעשה בהרשאת הגוף הנ"ל.	
שמות וזחיתמות:	
מגיש	שם:
התוכנית	תאגיד: מעצה מקומית גדרה
עורך	שם:
הנספח	אורן גבעון
יזם	שם:
התוכנית	תאגיד: מנהל התכנון
בעלי עניין בקרקע:	
בעלים	תאגיד: