


מפה טופוגרפית מצביית



1 : 250

המקום : הודו השרון
 מדודו : מרכז
 נפה : פתח תקווה
 גוש : 6653
 דלקה : 97
 רשתות : 1017 (ד.מ.)
 פרלשטיין צדדי : פרלשטיין צדדי
 רוכן עבוד :

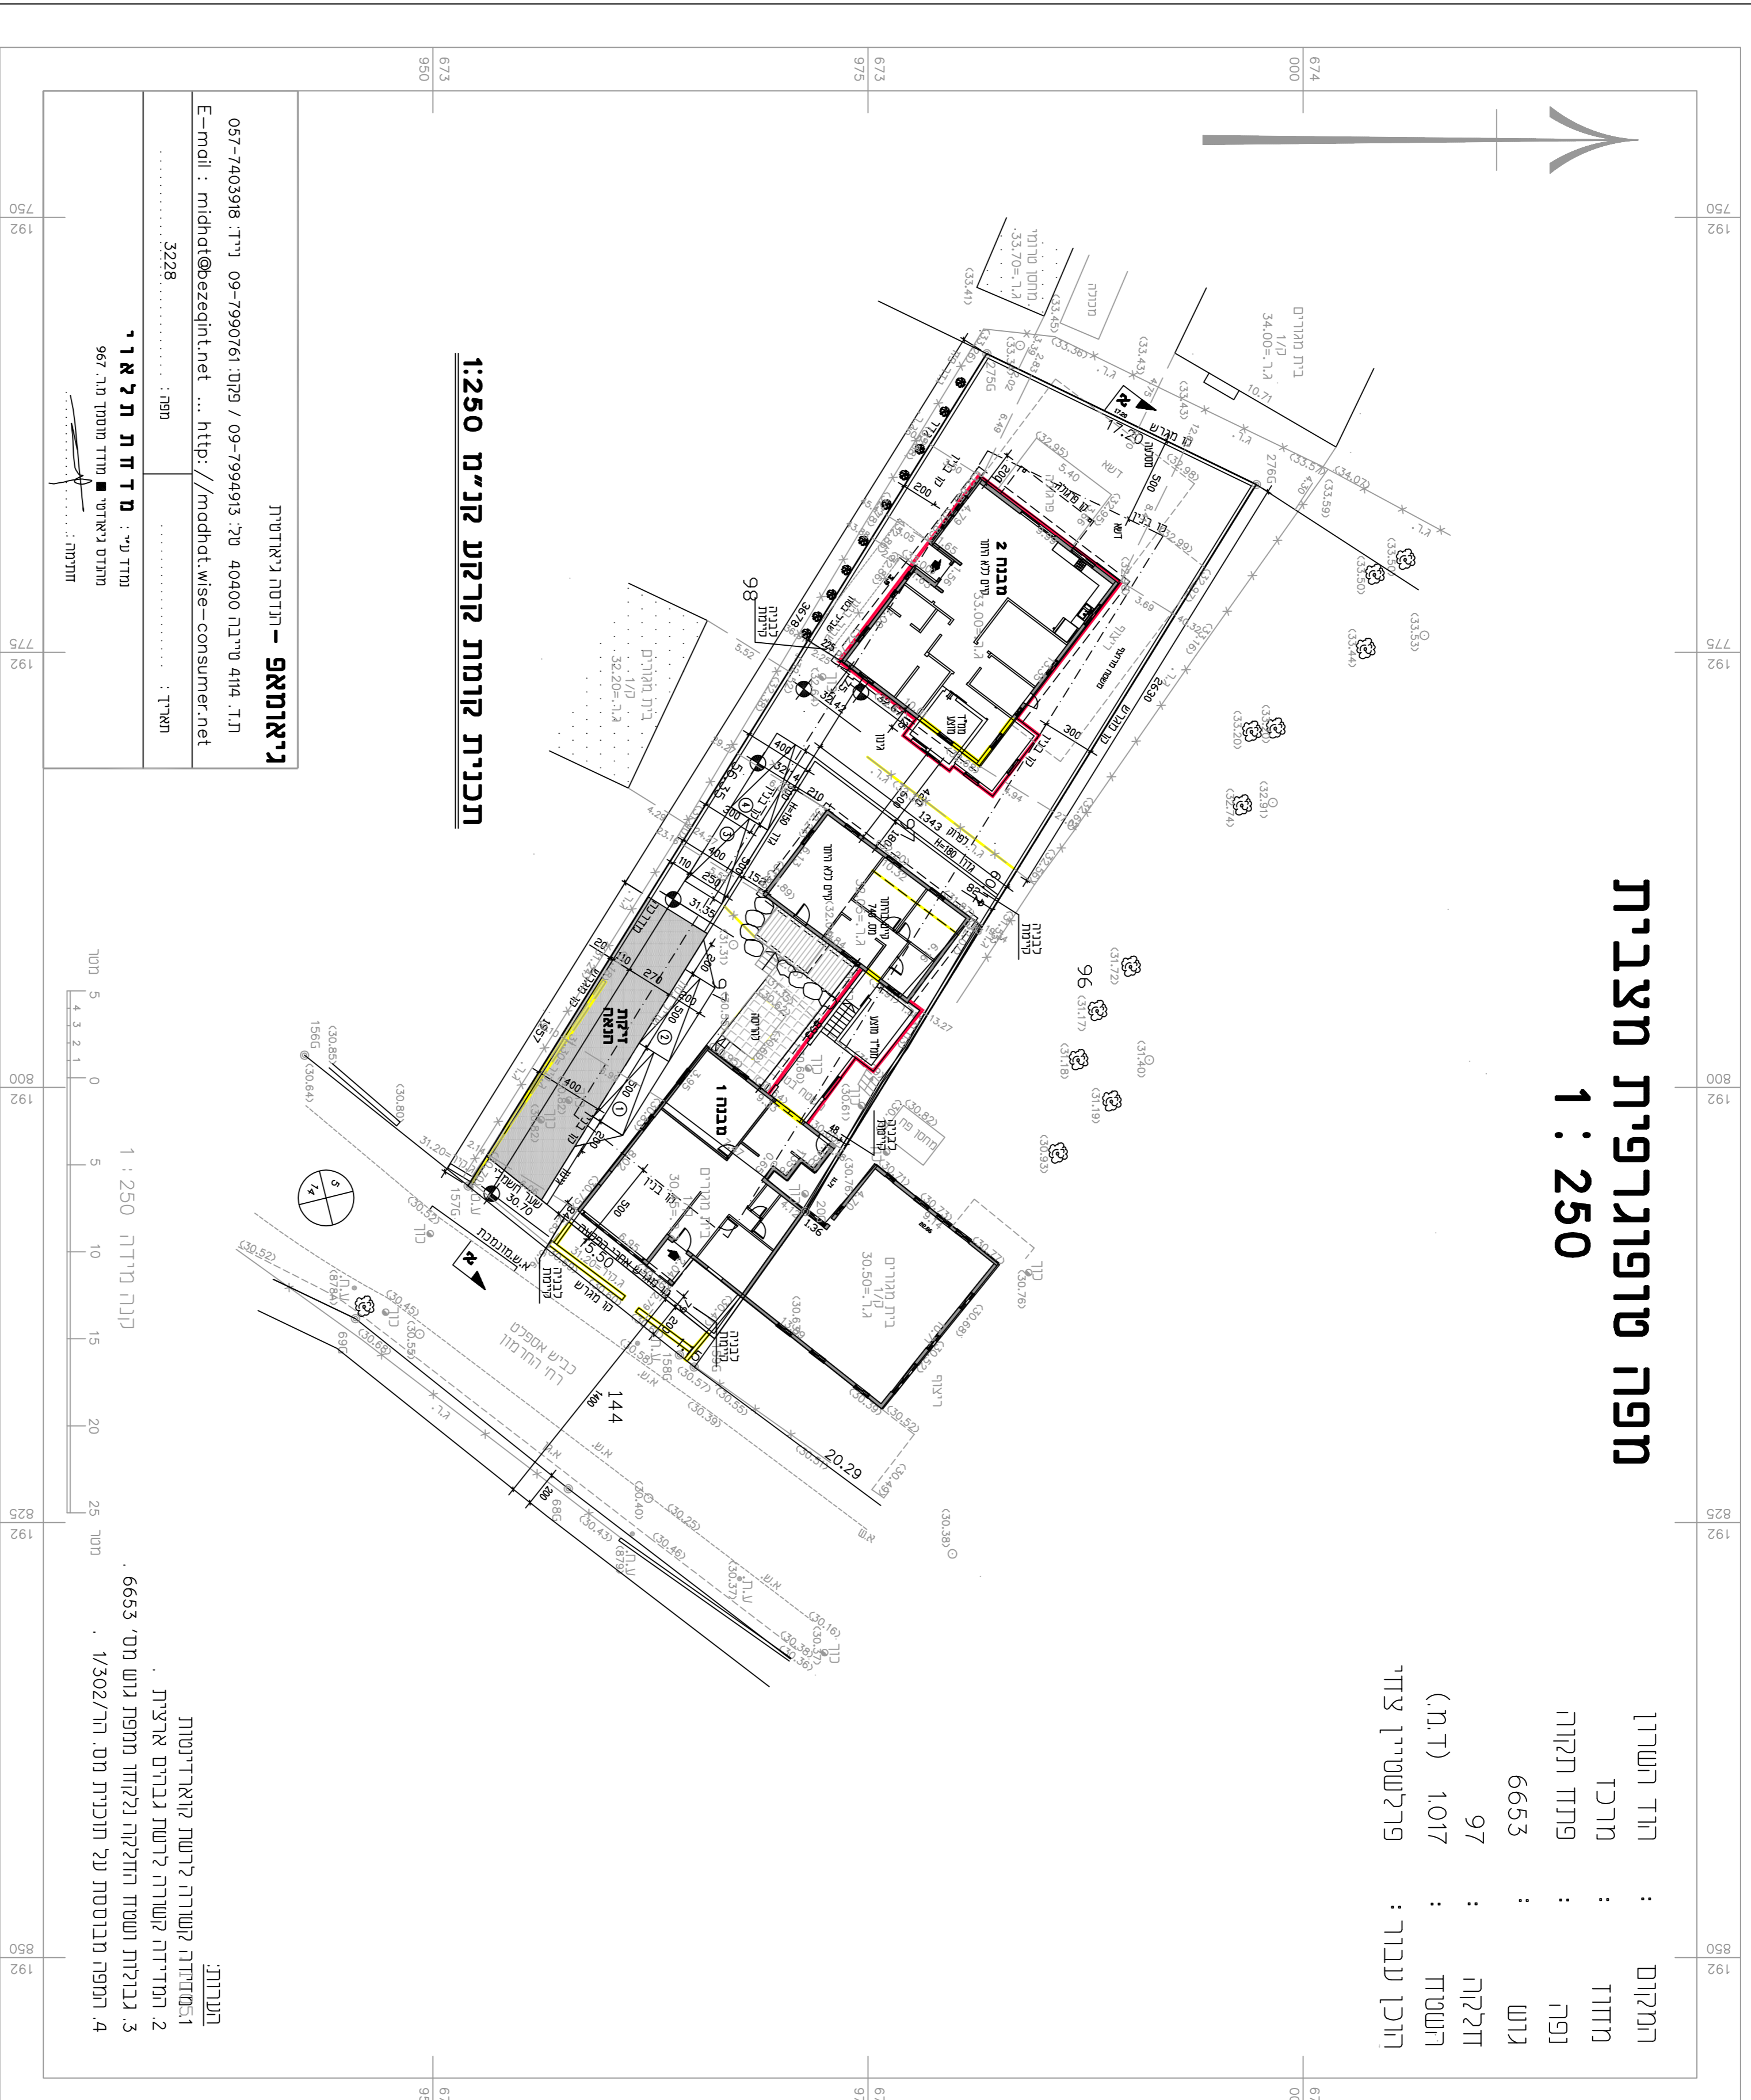

תכנית קומת קרקע קני"מ 1:250

ניאומאפ - תרומת ניאודוט
 ת.ד. מזה ט"ריב 40400 סני 09-7994913 / פנים: 09-7990761 נירד 057-7403918
 E-mail: midhat@ezeqah.net ... <http://midhat.wise-consumer.net>
 מפה : 3228
 מודד נ"י : **מ ד ת ת ת ל א ו י**
 מודד ניאודוט : מודד חסיד מנ 967
 חוליות :

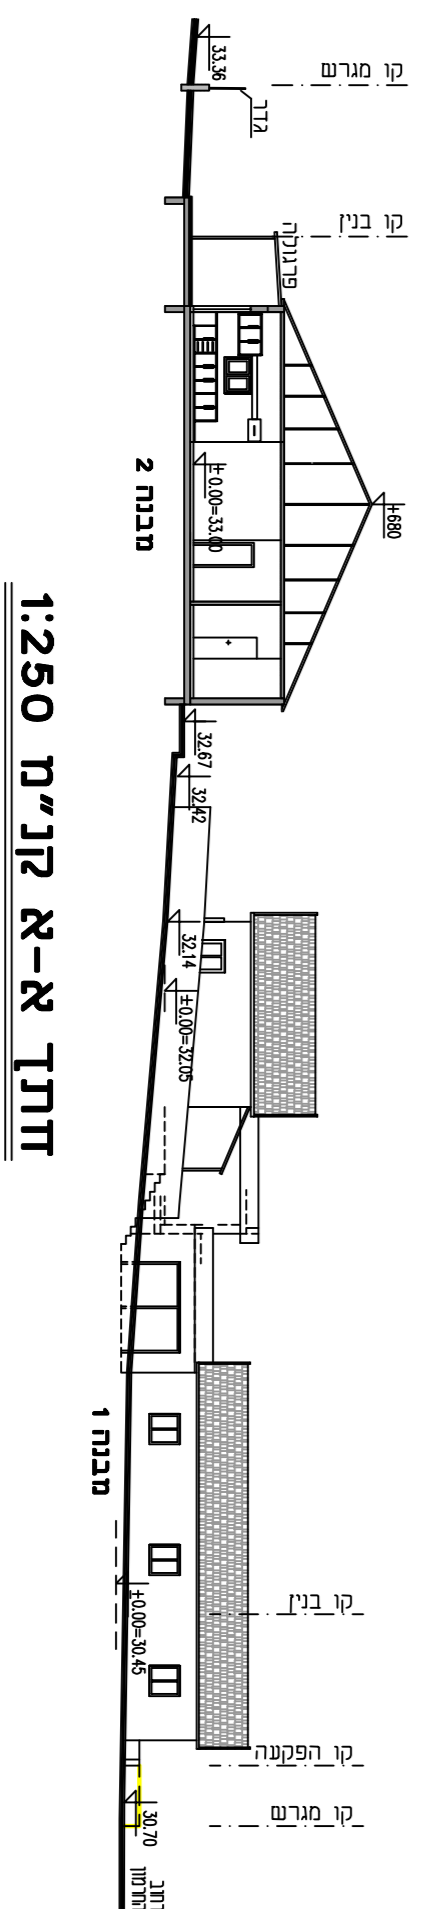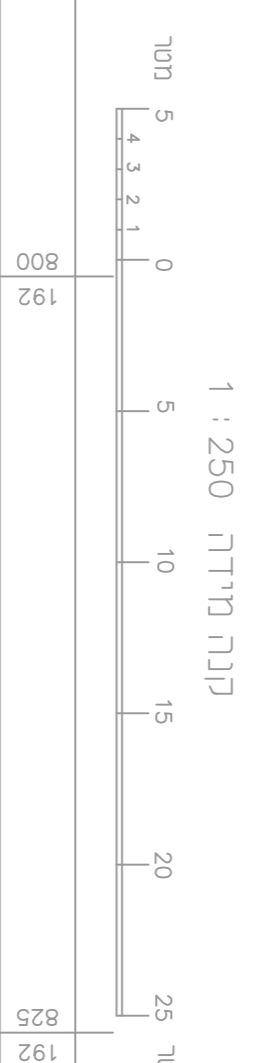

חיתוך א-א קני"מ 1:250

- בתקבות:**
 1. המידות קשורה לרשת קואורדינטות
 2. המידות קשורה לרשת גברים ארצית
 3. גבולות רשתות החלקה נלקחו ממפת גוש מס' 6653
 4. המפת מנוסחת על תוכנית מס' הר/302/1

חוק תכנון והגדרת חמש"ל - 1965
תכנית מתאר מקומית

מס' 423-0165001

"הר\מק\50\302
רדוב החדומון 19 הודו-השרון"

נספח בינוי גזיון 1 מחוד 1

| | |
|------------------|-----------|
| מחוד | מרכז |
| מרחב תכנון מקומי | הוד השרון |
| רשות מקומית | הוד השרון |
| ישוב | הוד השרון |
| תאריך | 17.10.17 |

| | |
|--------------|---------|
| שם הנוספד | קני"מ |
| נספד בינוי | 1 : 250 |
| תרישים סביבה | - |
| תרישים נוסף | - |
| תרישים נוסף | - |
| תמונה נוספת | - |

שמות רודות:

| | | | |
|--------|--------------|--------|--------------|
| שם: | אודי חגר גמר | שם: | אודי חגר גמר |
| תאריך: | פוגי רפואה | תאריך: | פוגי רפואה |
| שם: | פוגי רפואה | שם: | פוגי רפואה |
| תאריך: | פוגי רפואה | תאריך: | פוגי רפואה |

בעלי ענין בקרקע

| | | | |
|--------|------------|--------|------------|
| שם: | מ.מ.י. | שם: | בעלים |
| תאריך: | פוגי רפואה | תאריך: | פוגי רפואה |
| שם: | פוגי רפואה | שם: | פוגי רפואה |
| תאריך: | פוגי רפואה | תאריך: | פוגי רפואה |
| שם: | פוגי רפואה | שם: | פוגי רפואה |
| תאריך: | פוגי רפואה | תאריך: | פוגי רפואה |
| שם: | פוגי רפואה | שם: | פוגי רפואה |
| תאריך: | פוגי רפואה | תאריך: | פוגי רפואה |