


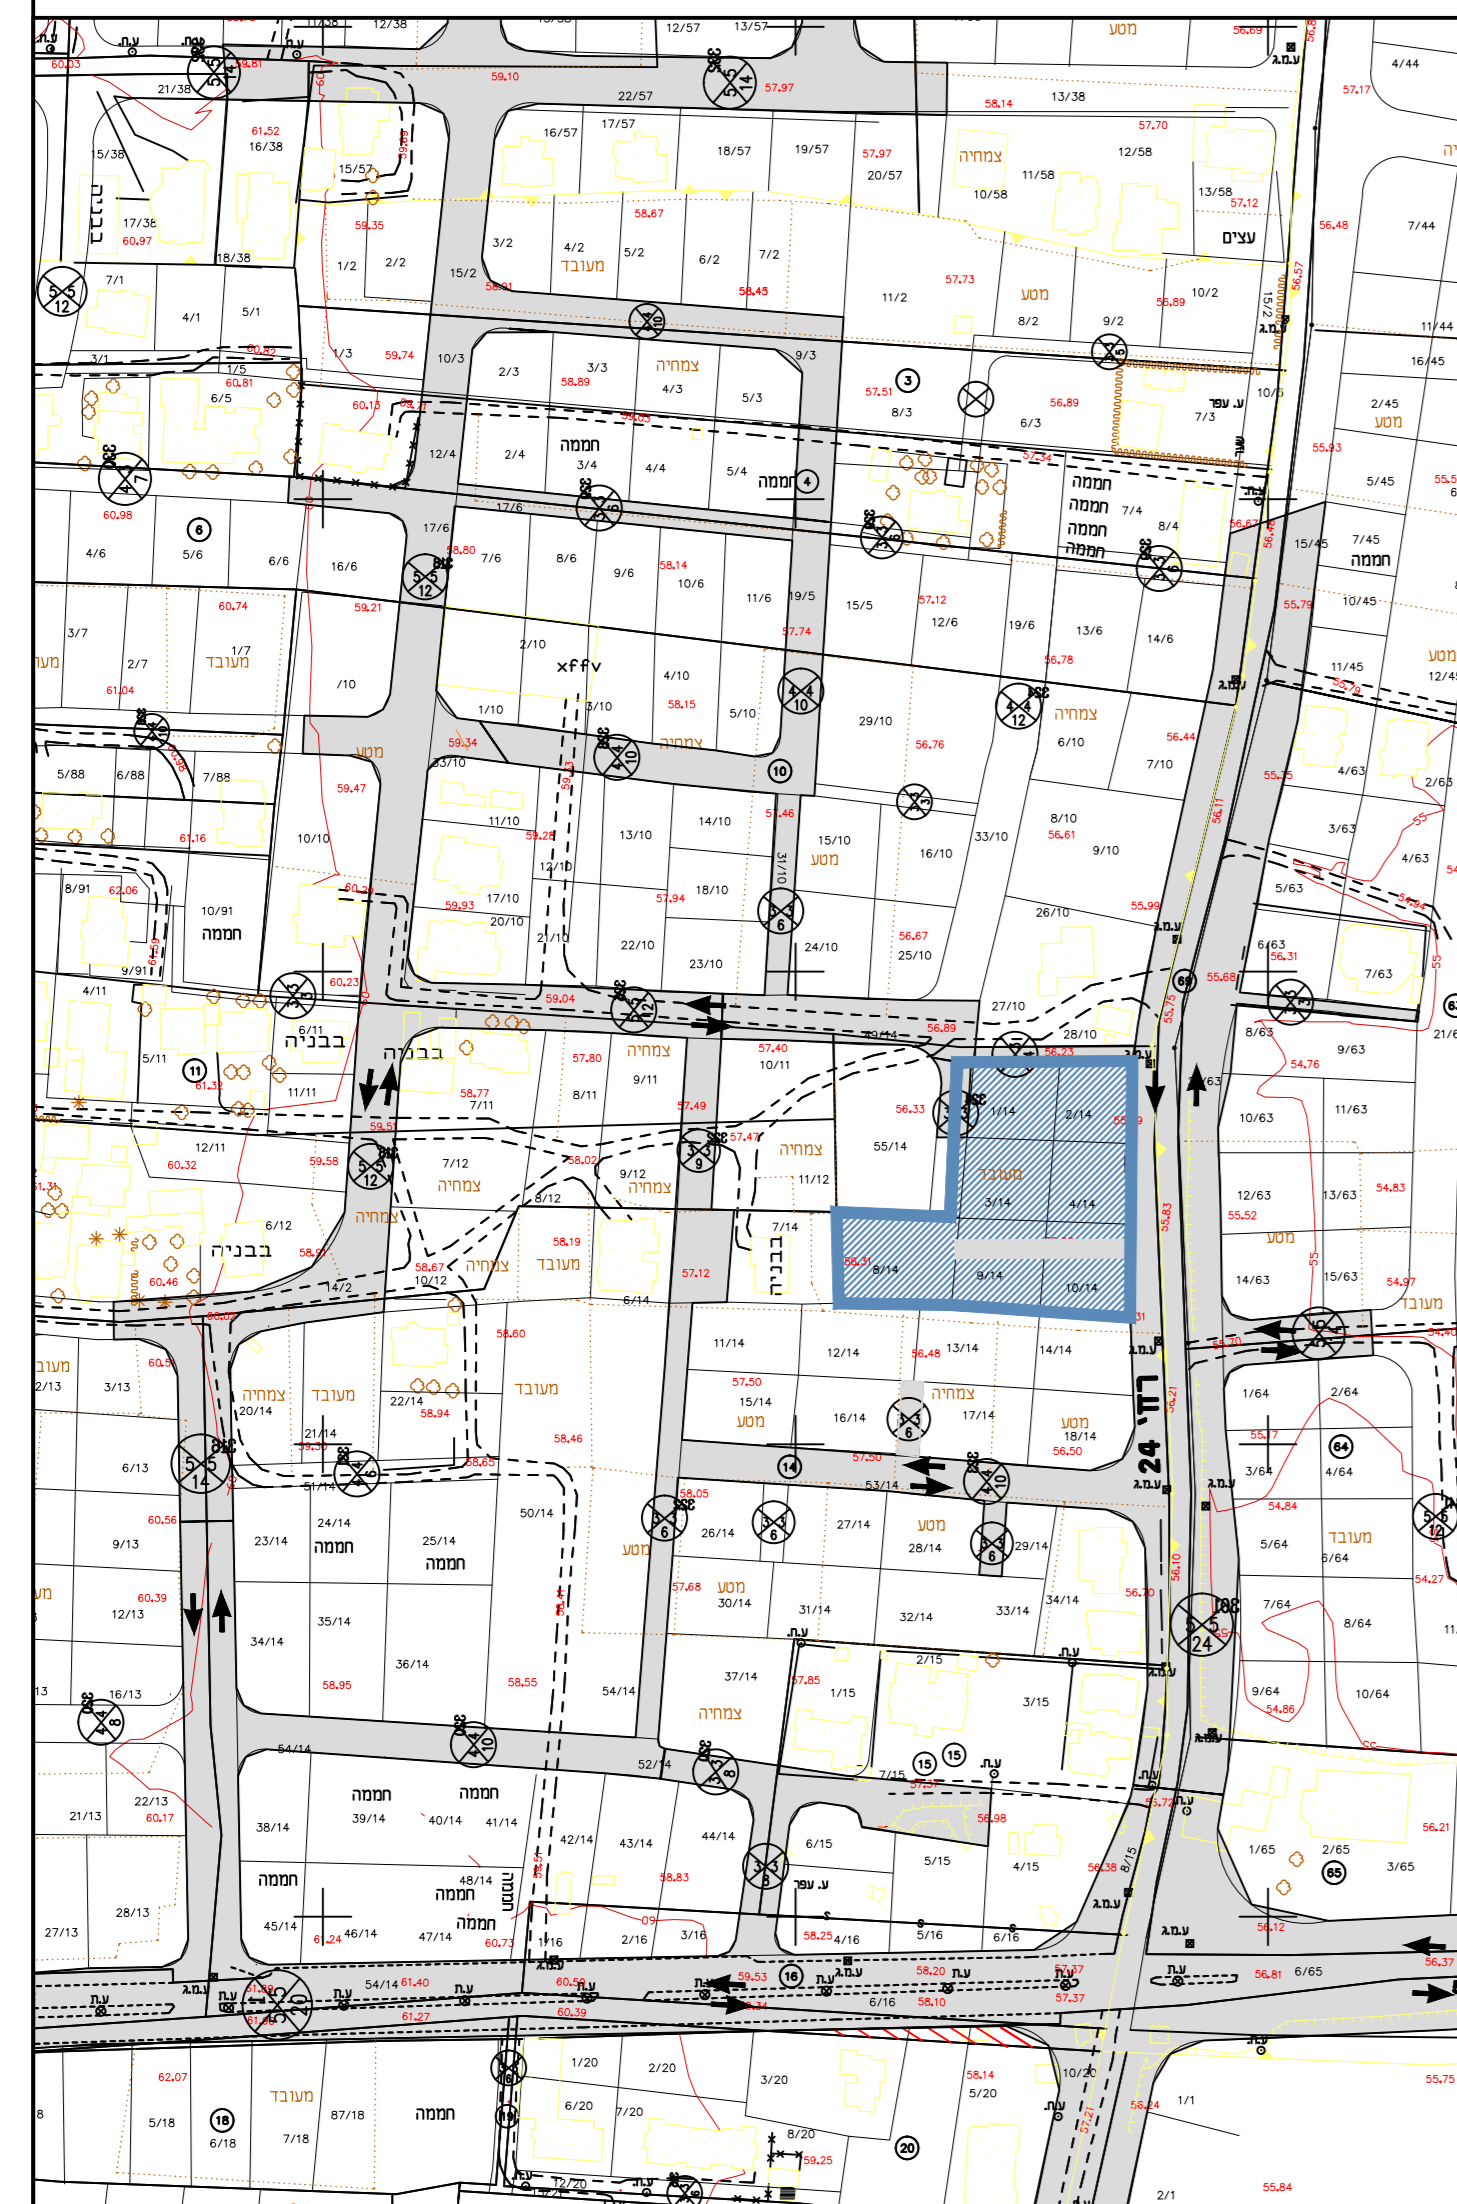


תרשים סביבה כללי
רשת רחובות - קנ"מ 1:2,000



מקרא:

- מיסעת משתלבות
- מדרכה
- גבול תכנית

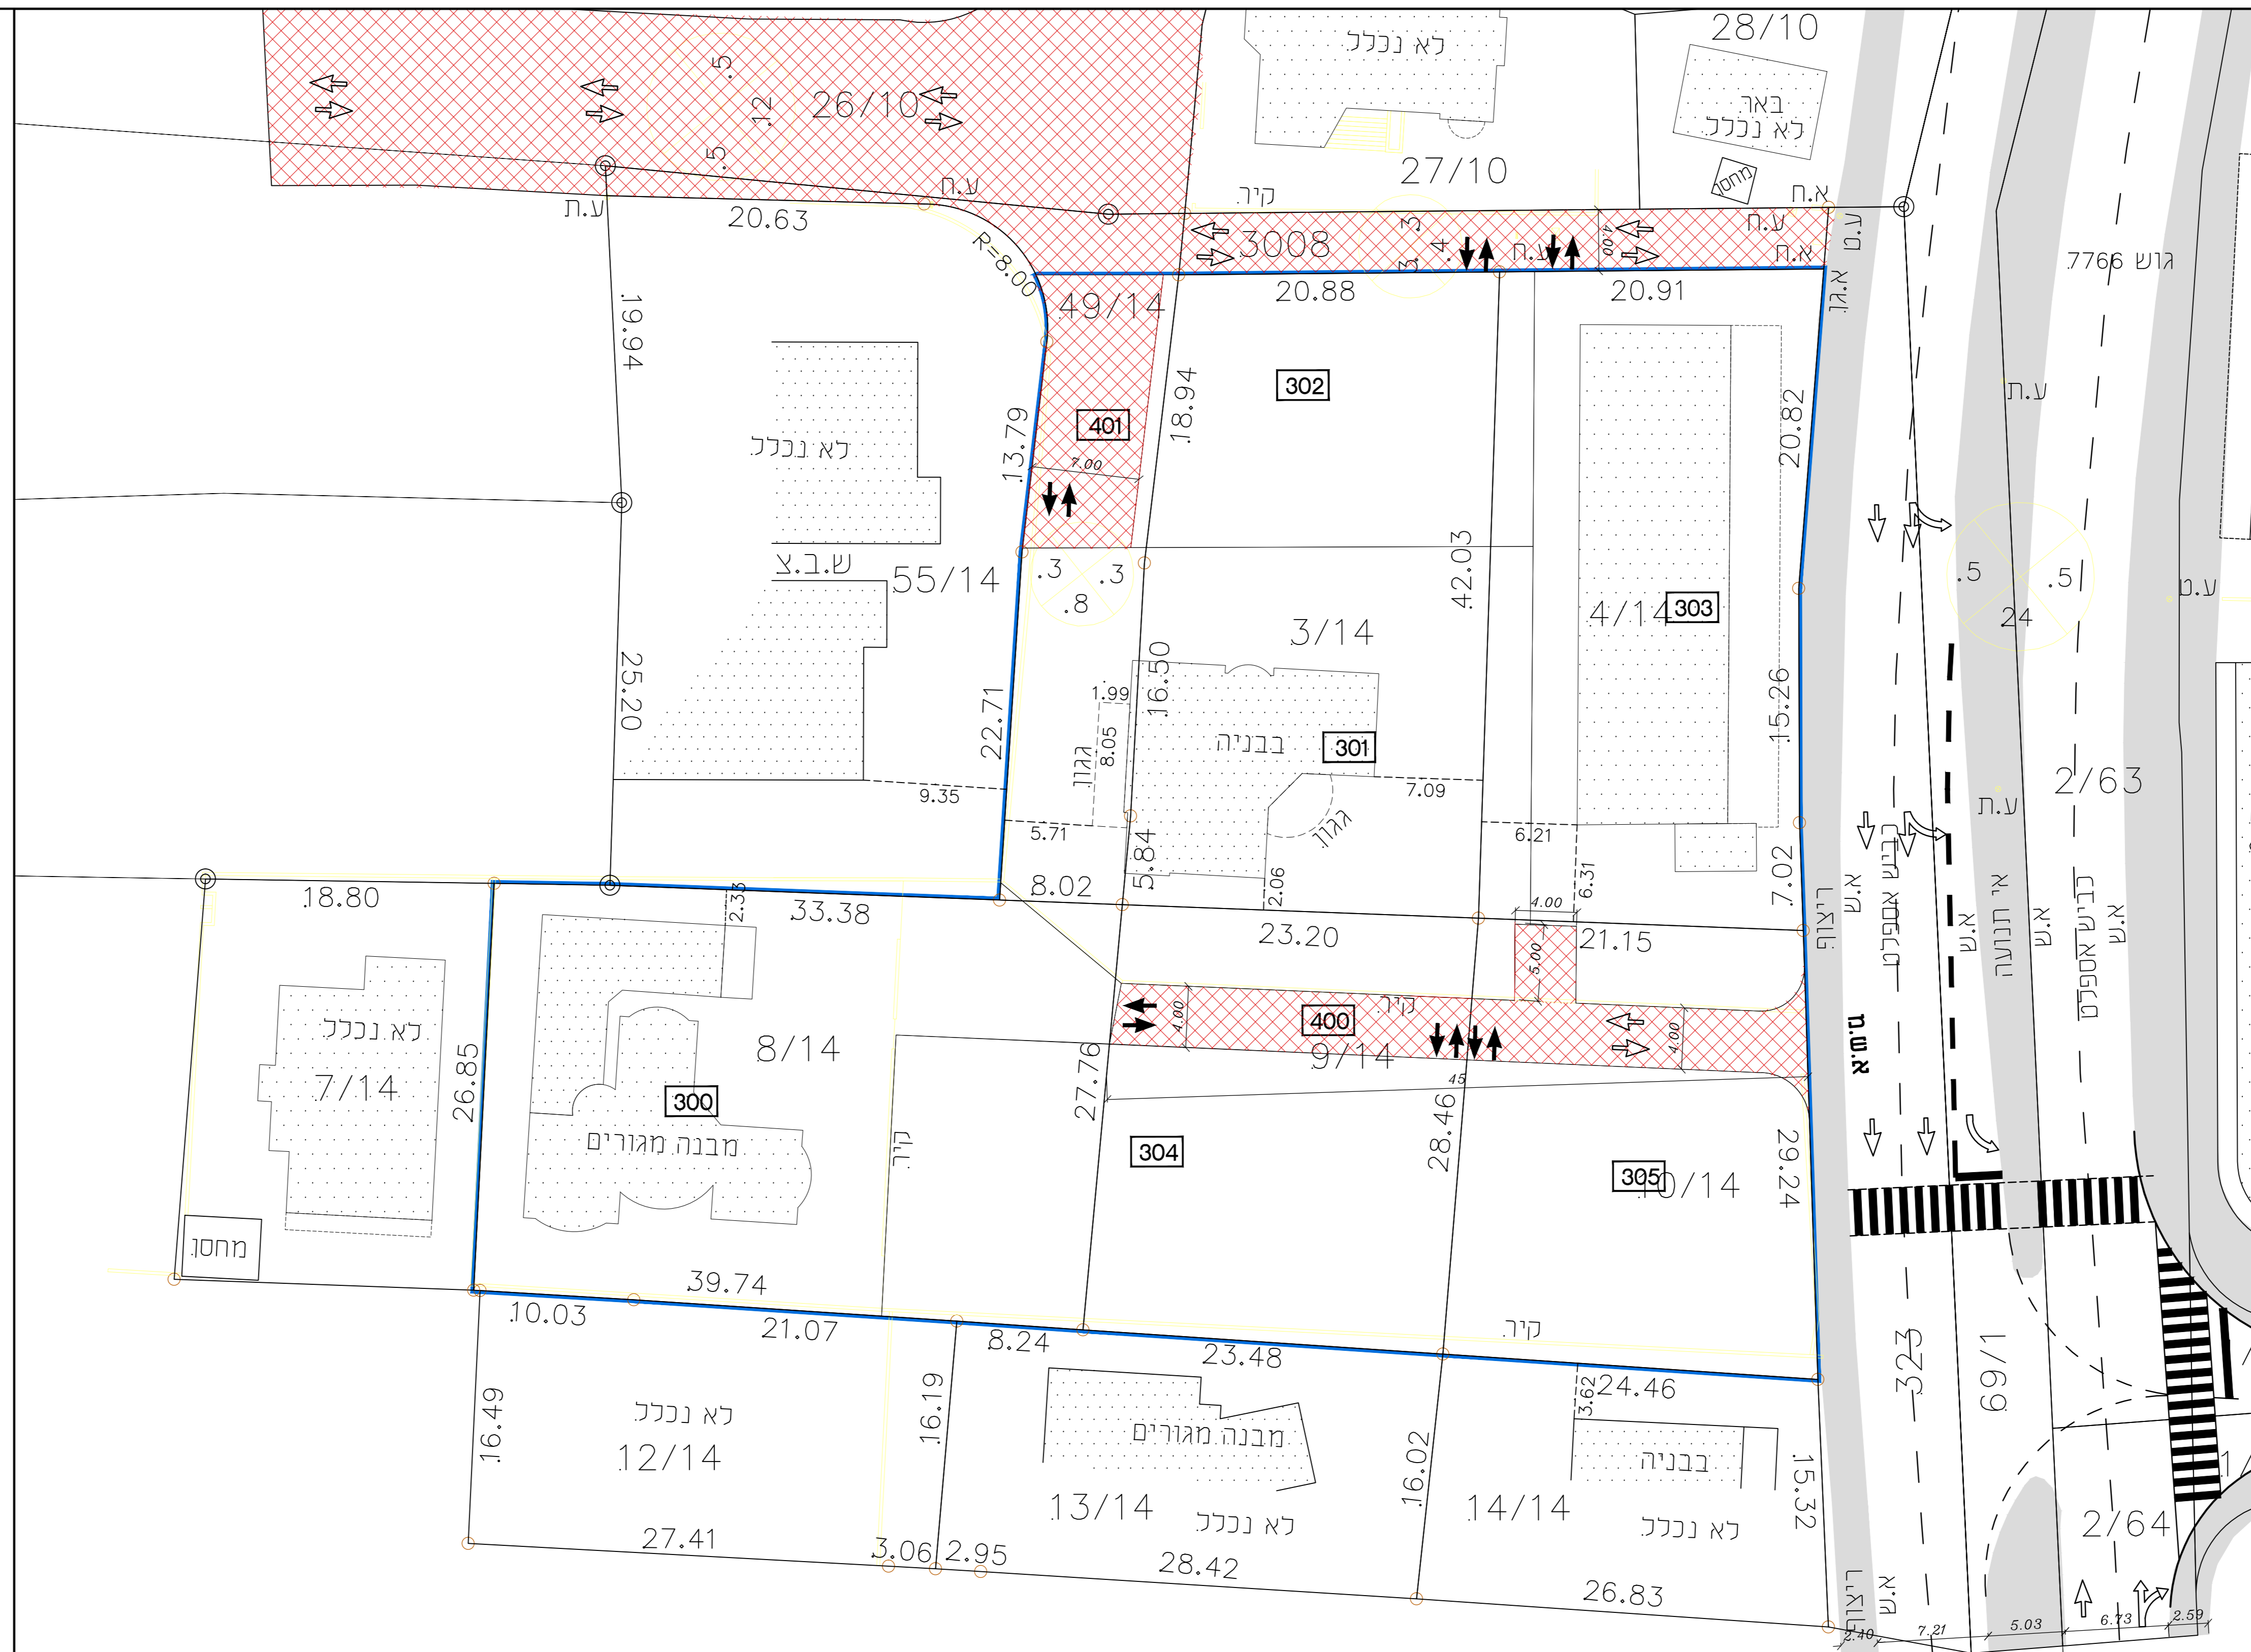

חוק התכנון והבנייה, התשכ"ה - 1965

נספח לתכנית מס' 403-0561092

שם התכנית:
המרת חלק מדרך מאושרת למגורים וממגורים לדרך חדשה ללא הסכמת בעלים


נספח תנועה גליון 1 מתוך 1

מחוז	המרכז
מרחב תכנון מקומי	אל טירה
רשות מקומית	עיריית אל טירה
ישוב	טירה
תאריך	19/01/2019
שם הנספח	קנ"מ
נספח תנועה	1250
תרשים סביבה	15000
תרשים נוסף	
תרשים נוסף	
תמונה נוספת	

שמות וזחיתמות:

עורך התוכנית	שם: אינוי פאדי עראקי
חתימה:	

תרשים סביבה

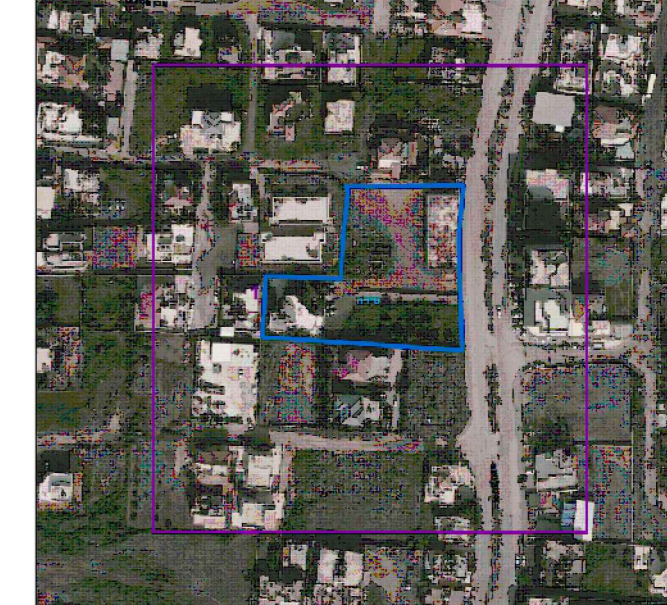

12.10.2019	עדכון מספר מגרשים	
20.09.2019	הוספת רחובות תמרון	
19.01.2019	התאמת לתשריט	
17.09.2017	מזג	
תאריך השינוי	מרות השינוי	
תפוצה:	סירה	
המקום:		
שם הפרוייקט:	נספח תנועה מופידי ובאטס מנצור	
גליון מס':	תכנון: מונדס פאדי עראקי	תאריך: 17-09-2017
קנה מידה: 1:250	שם: nispah_traffic_V08.dwg	אשר: מונדס פאדי עראקי
מוטכנו תנועה ותחבורה		
טיח חשורש, מימוד 44919500, נייד: 054-6670517		
פאדי עראקי fadioraqi@gmail.com		