חוק התכנון והבנייה, התשכ"ה - 1965

תכנית מפורטת

402-0501940

שם התכנית
מפורטת בית המשפט

תוכנית תנועה וחניה

מחוז	המרכז
מרחב תכנון מקומי	טייבה
רשות מקומית	טייבה
ישוב	טייבה
תאריך	25/09/2017

שם הנספח	קנ"מ
תנועה	1:250

שמות וחתימות:

עורך התוכנית	שם: אשרף מסארוה	חתימה:

מקרא:

- חניית שופטים
- חניית נכים
- חניית אורחים
- חניה תפעולית

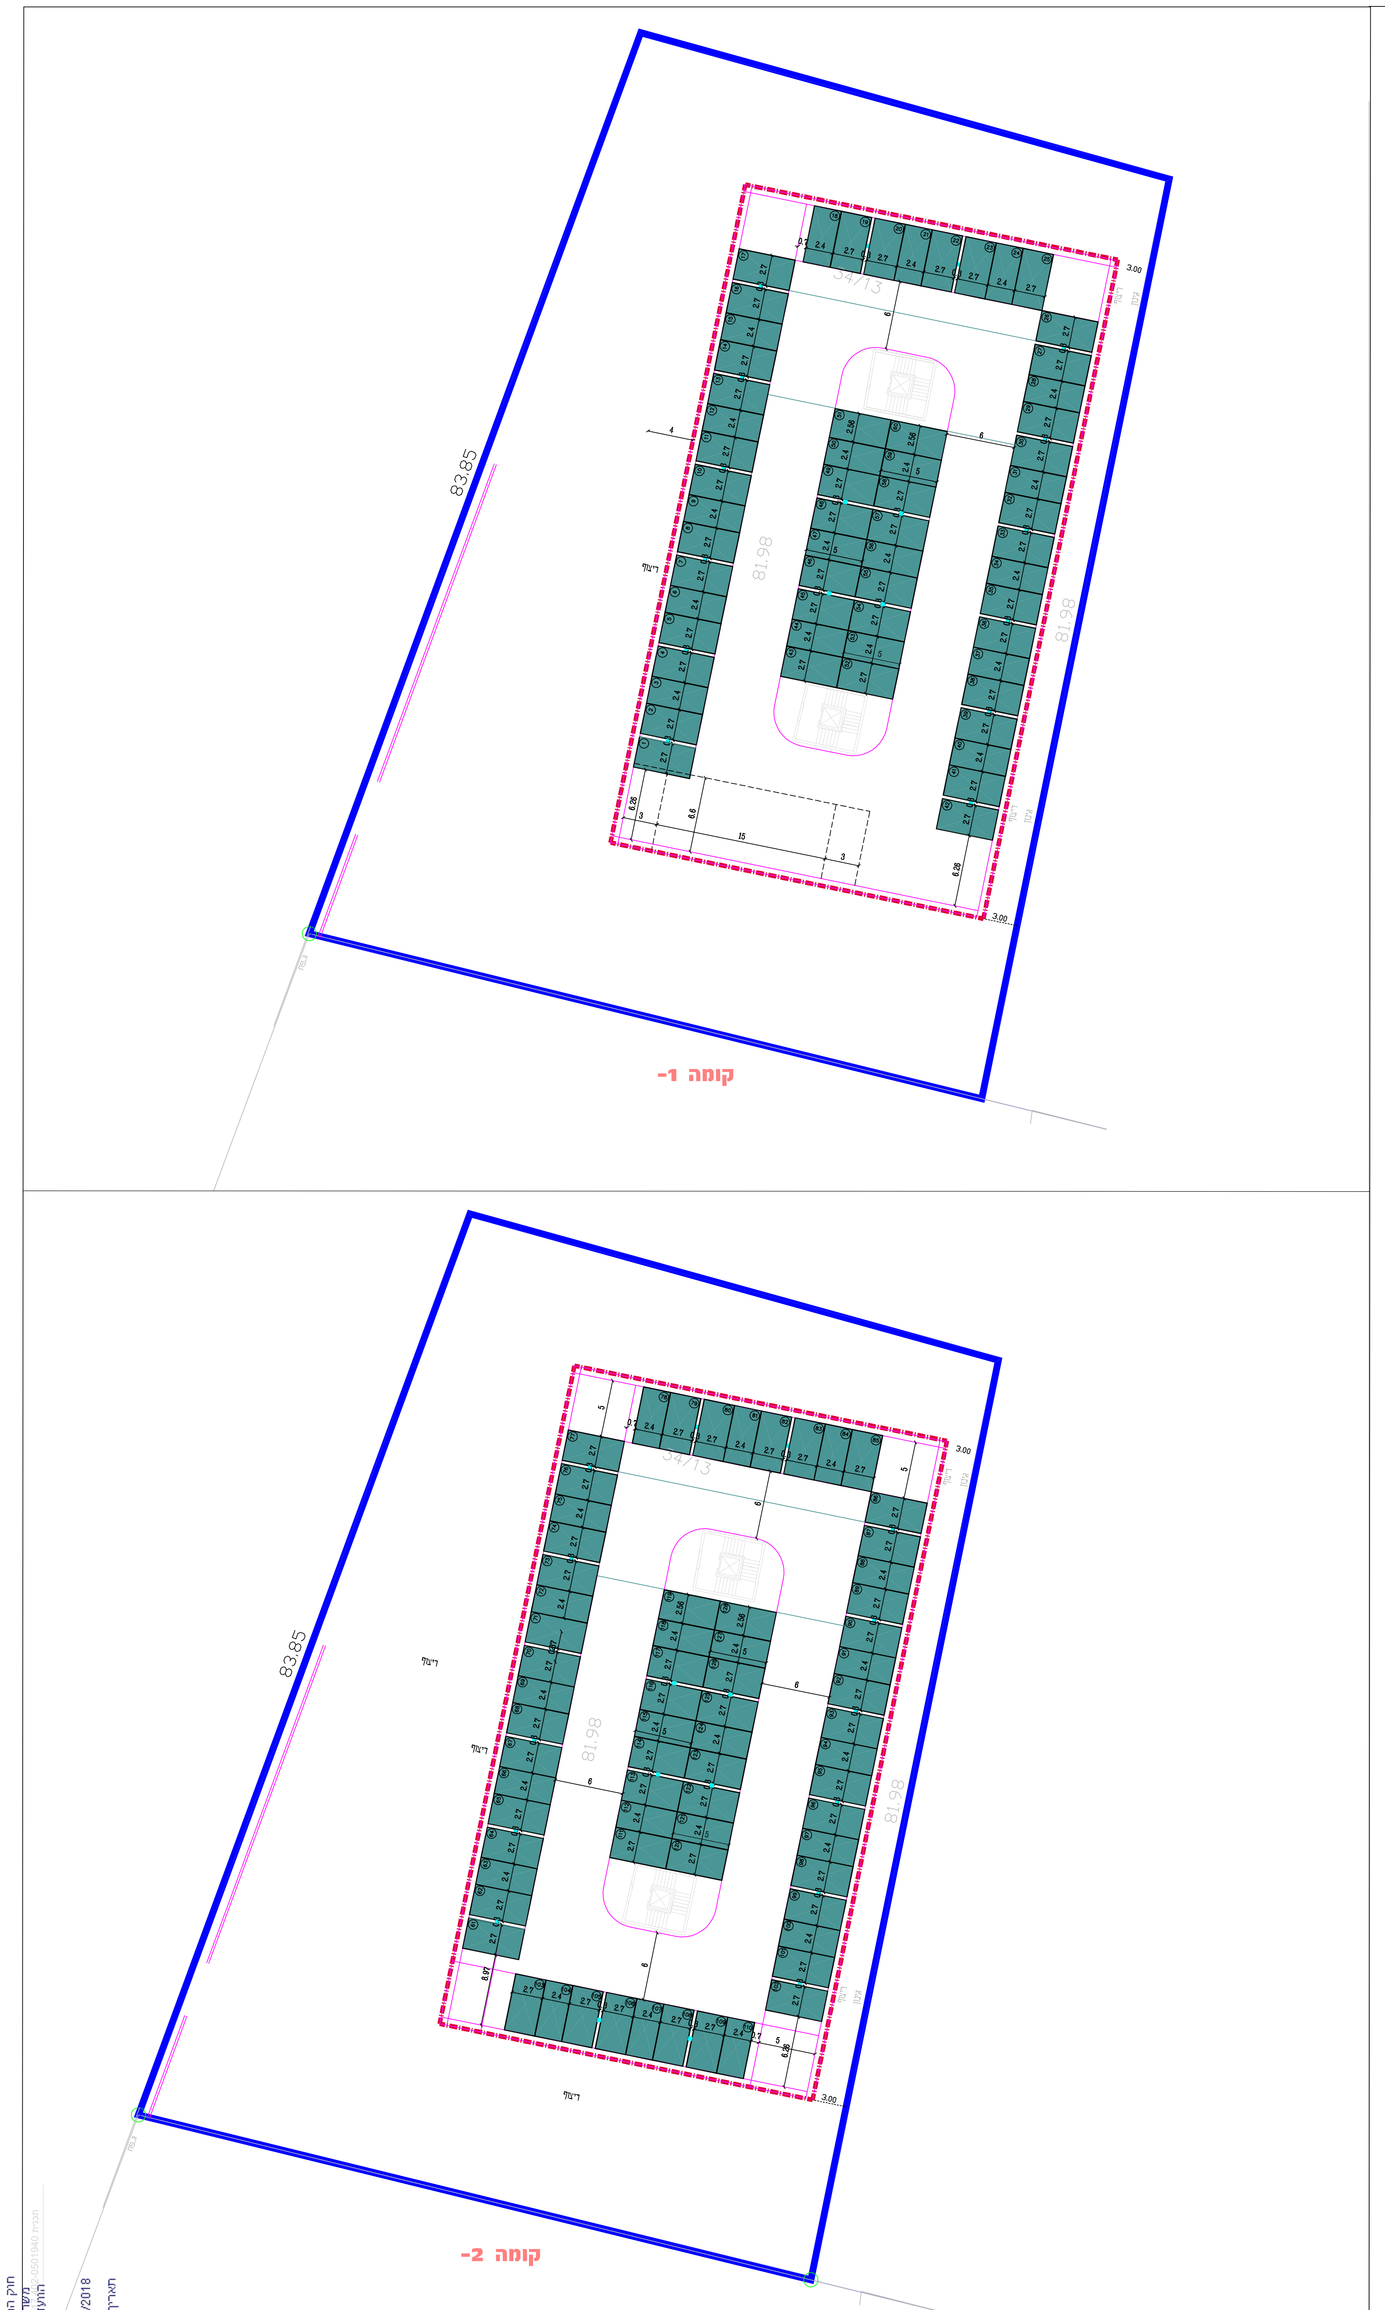

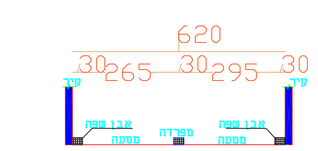

טבלת מאזן חניה

שימוש קרקע	שטח בניה -מ"ר-	תקן חניה	מקומות חניה דרוש	מקומות חניה מוצעים
חשודים ציבוריים (ממשל,שלטון מקומי)	6000 מ"ר משרדי	160	100	128
סה"כ	6000			128
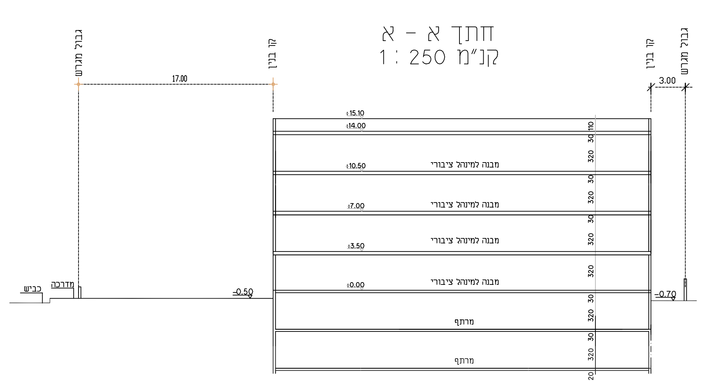
בנוסף ל 5 חניות נכים , 2 חניות תפעוליות ו 4 חניות לשופטים