


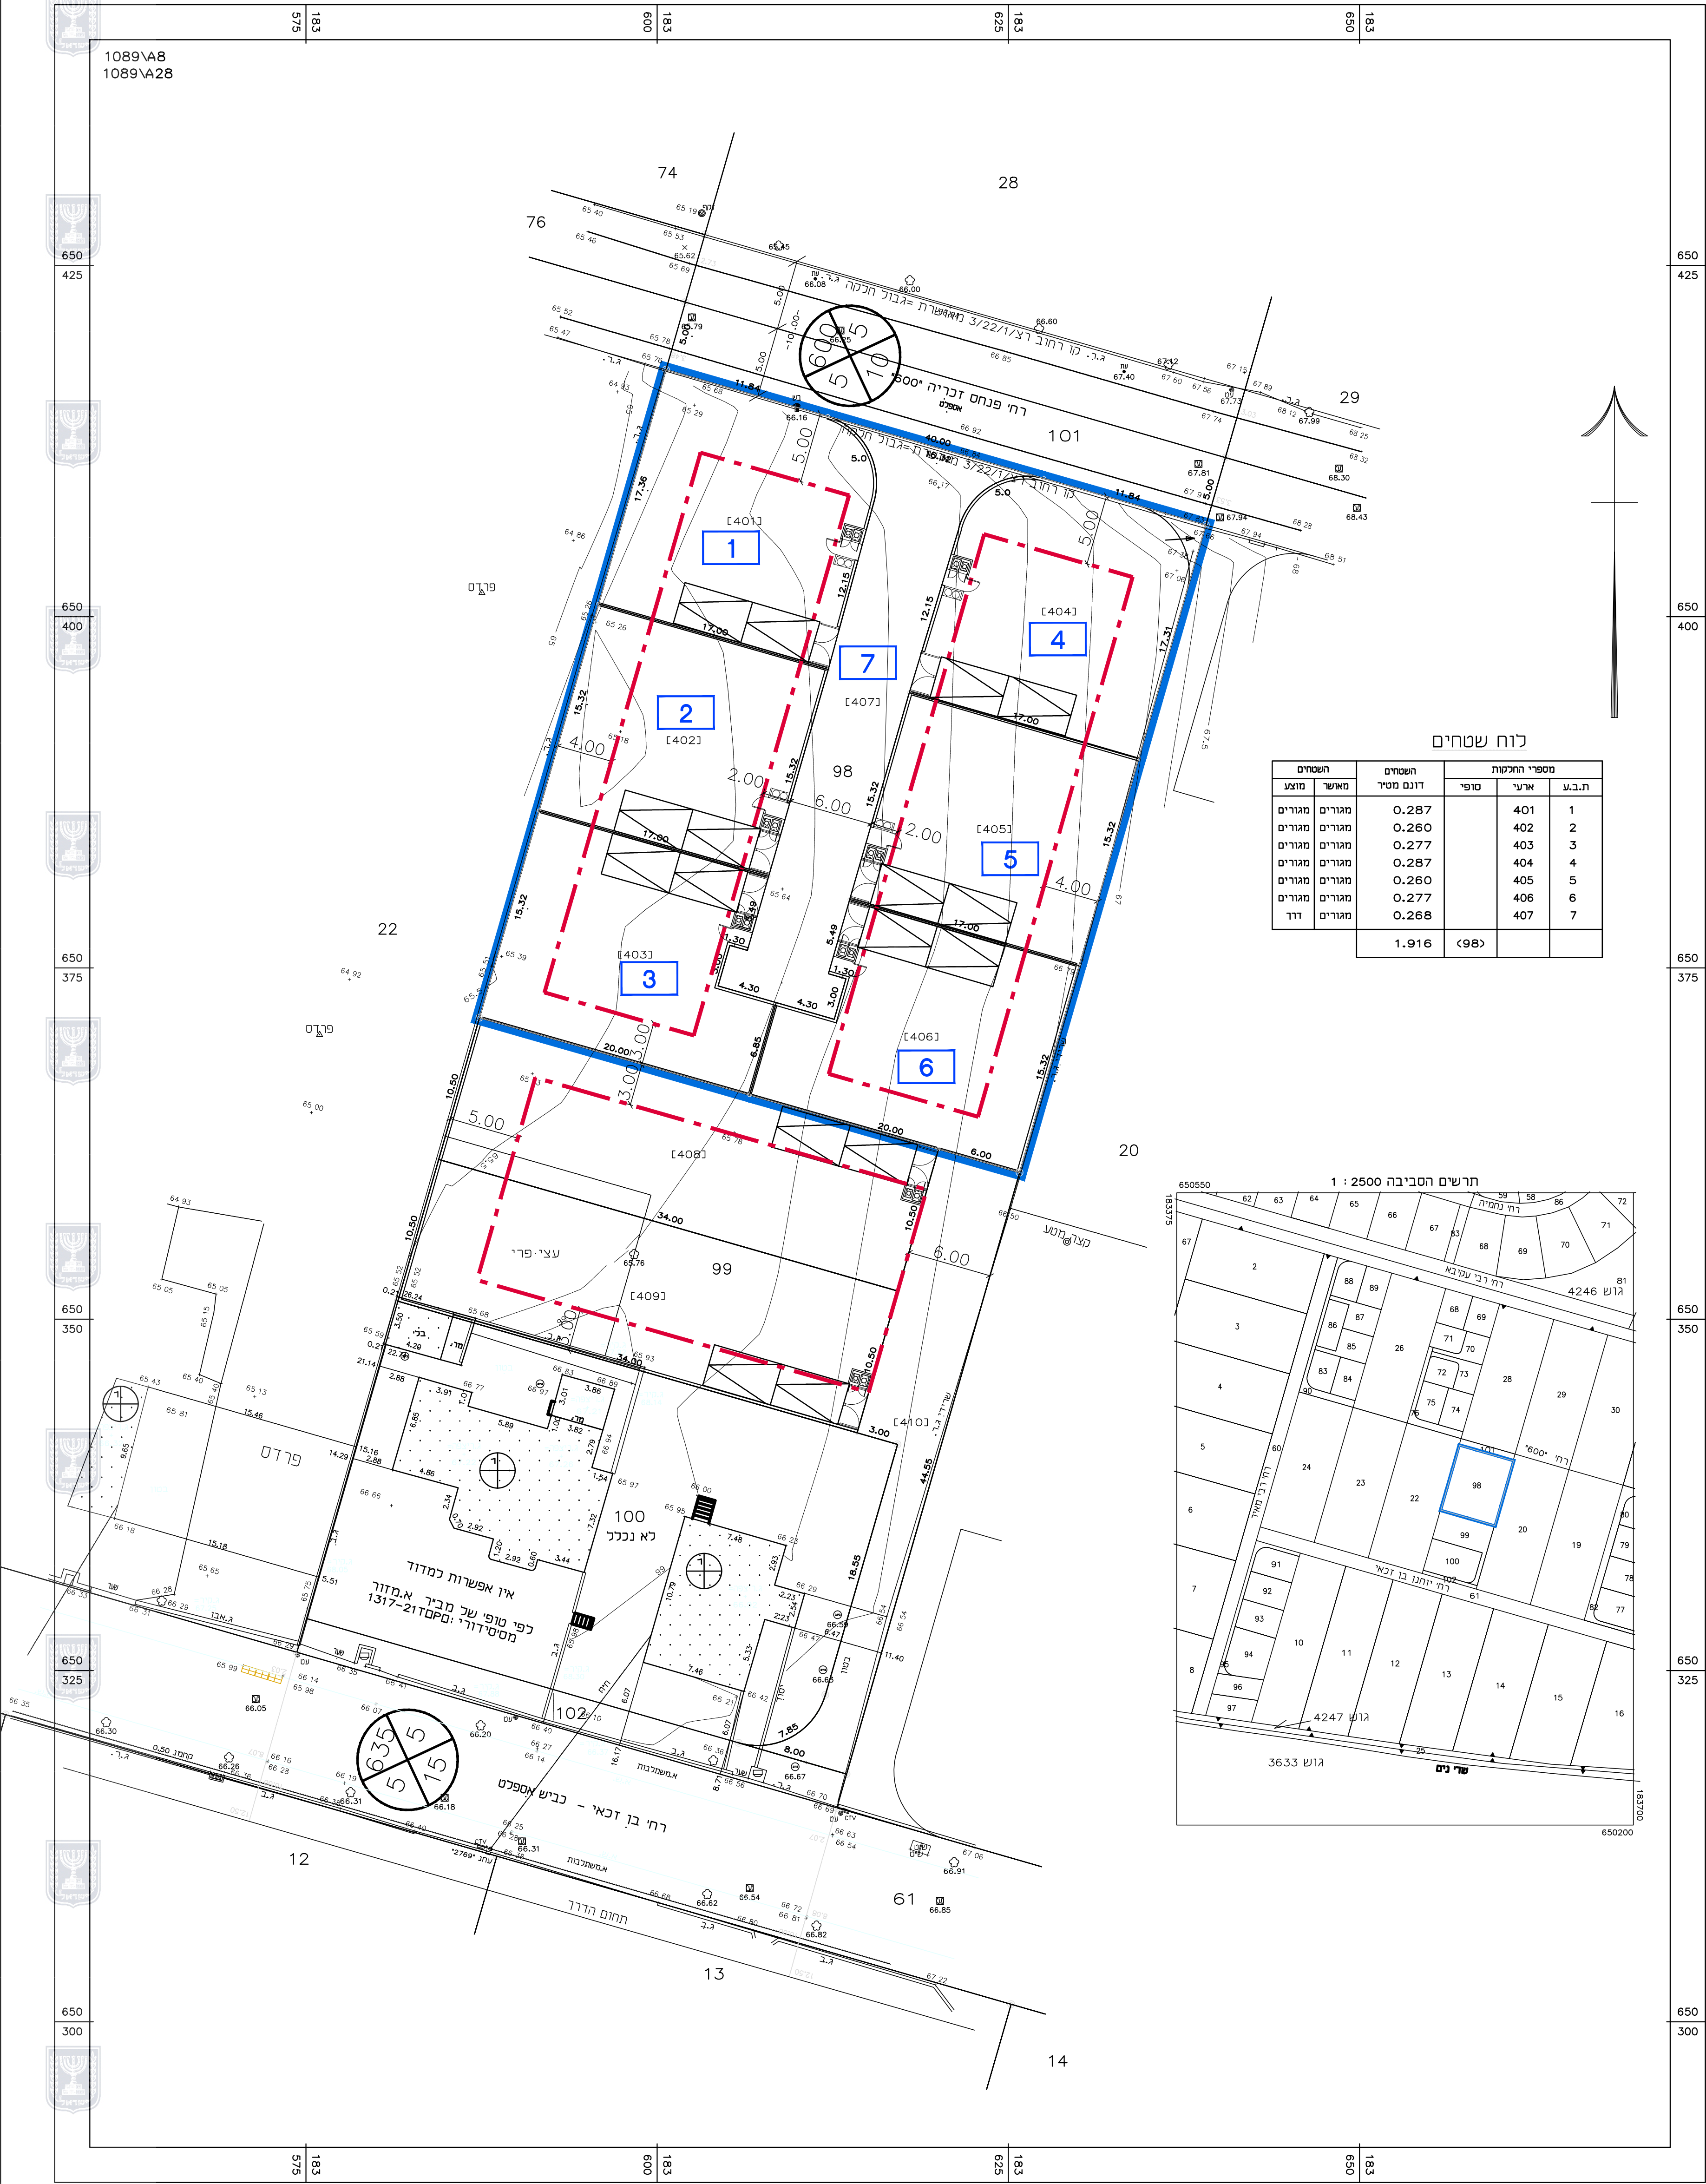

לוח שטחים		מספרי החלוקות		דונם	מס' חלקה
השטחים	השטחים	סופי	ארעי		
מגורים	מגורים	0.287	401	1	1
מגורים	מגורים	0.260	402	2	2
מגורים	מגורים	0.277	403	3	3
מגורים	מגורים	0.287	404	4	4
מגורים	מגורים	0.260	405	5	5
מגורים	מגורים	0.277	406	6	6
מגורים	מגורים	0.268	407	7	7
1.916		<98>			



חוק התכנון והבנייה, התשכ"ה - 1965
תכנית מפורטת

מס' 413-0548347

רצ/מק/1/22/25-
רח' הרב פנחס זכריה, חלקה 98
-כפר אריה

נספח בינוי		גליון 1 מתוך 1
מחוז	מרכז	
מרחב תכנון מקומי	ראשון לציון	
רשות מקומית	ראשון לציון	
ישוב	ראשון לציון	

תכנית בסמכות	מקומית
איחוד וחלוקה	ללא איחוד וחלוקה
היתרים או הרשאות	תכנית שמכוחה ניתן להוציא היתרים או הרשאות
מונה תדפיס:	
מועד הפקה	07/11/2017
שטח התכנית	1.916 דונם
אישורים	1 מהדורה קנה מידה 1:250

טבלת גושים וחלקות			
גוש	סוג הגוש	חלקות בשלמותן	חלקי חלקות
5416	מוסדר	98	