

דודג' התכנון והתכנון והתכנון והתכנון - 1965
תכנית מפורטת

מס' 455-0264408

שם התכנית
 ממ\מק\9144
 פארק יישובי צור יגאל


נספח ביניי גליון 1 מסדן 1

מדוד	מרכז
מרחב תכנון מקומי	מצפה אפק
רשות מקומית	כוכב יגאל
ישורב	צור יגאל
תאריך	10/2/18

שם הנוסח	קני'ם
נספח ביניי	1:1000

שמות רדחיות:	
עורך	שם: דודג' מר:
התוכנית	תאריך: גבארה נביל

מקרא

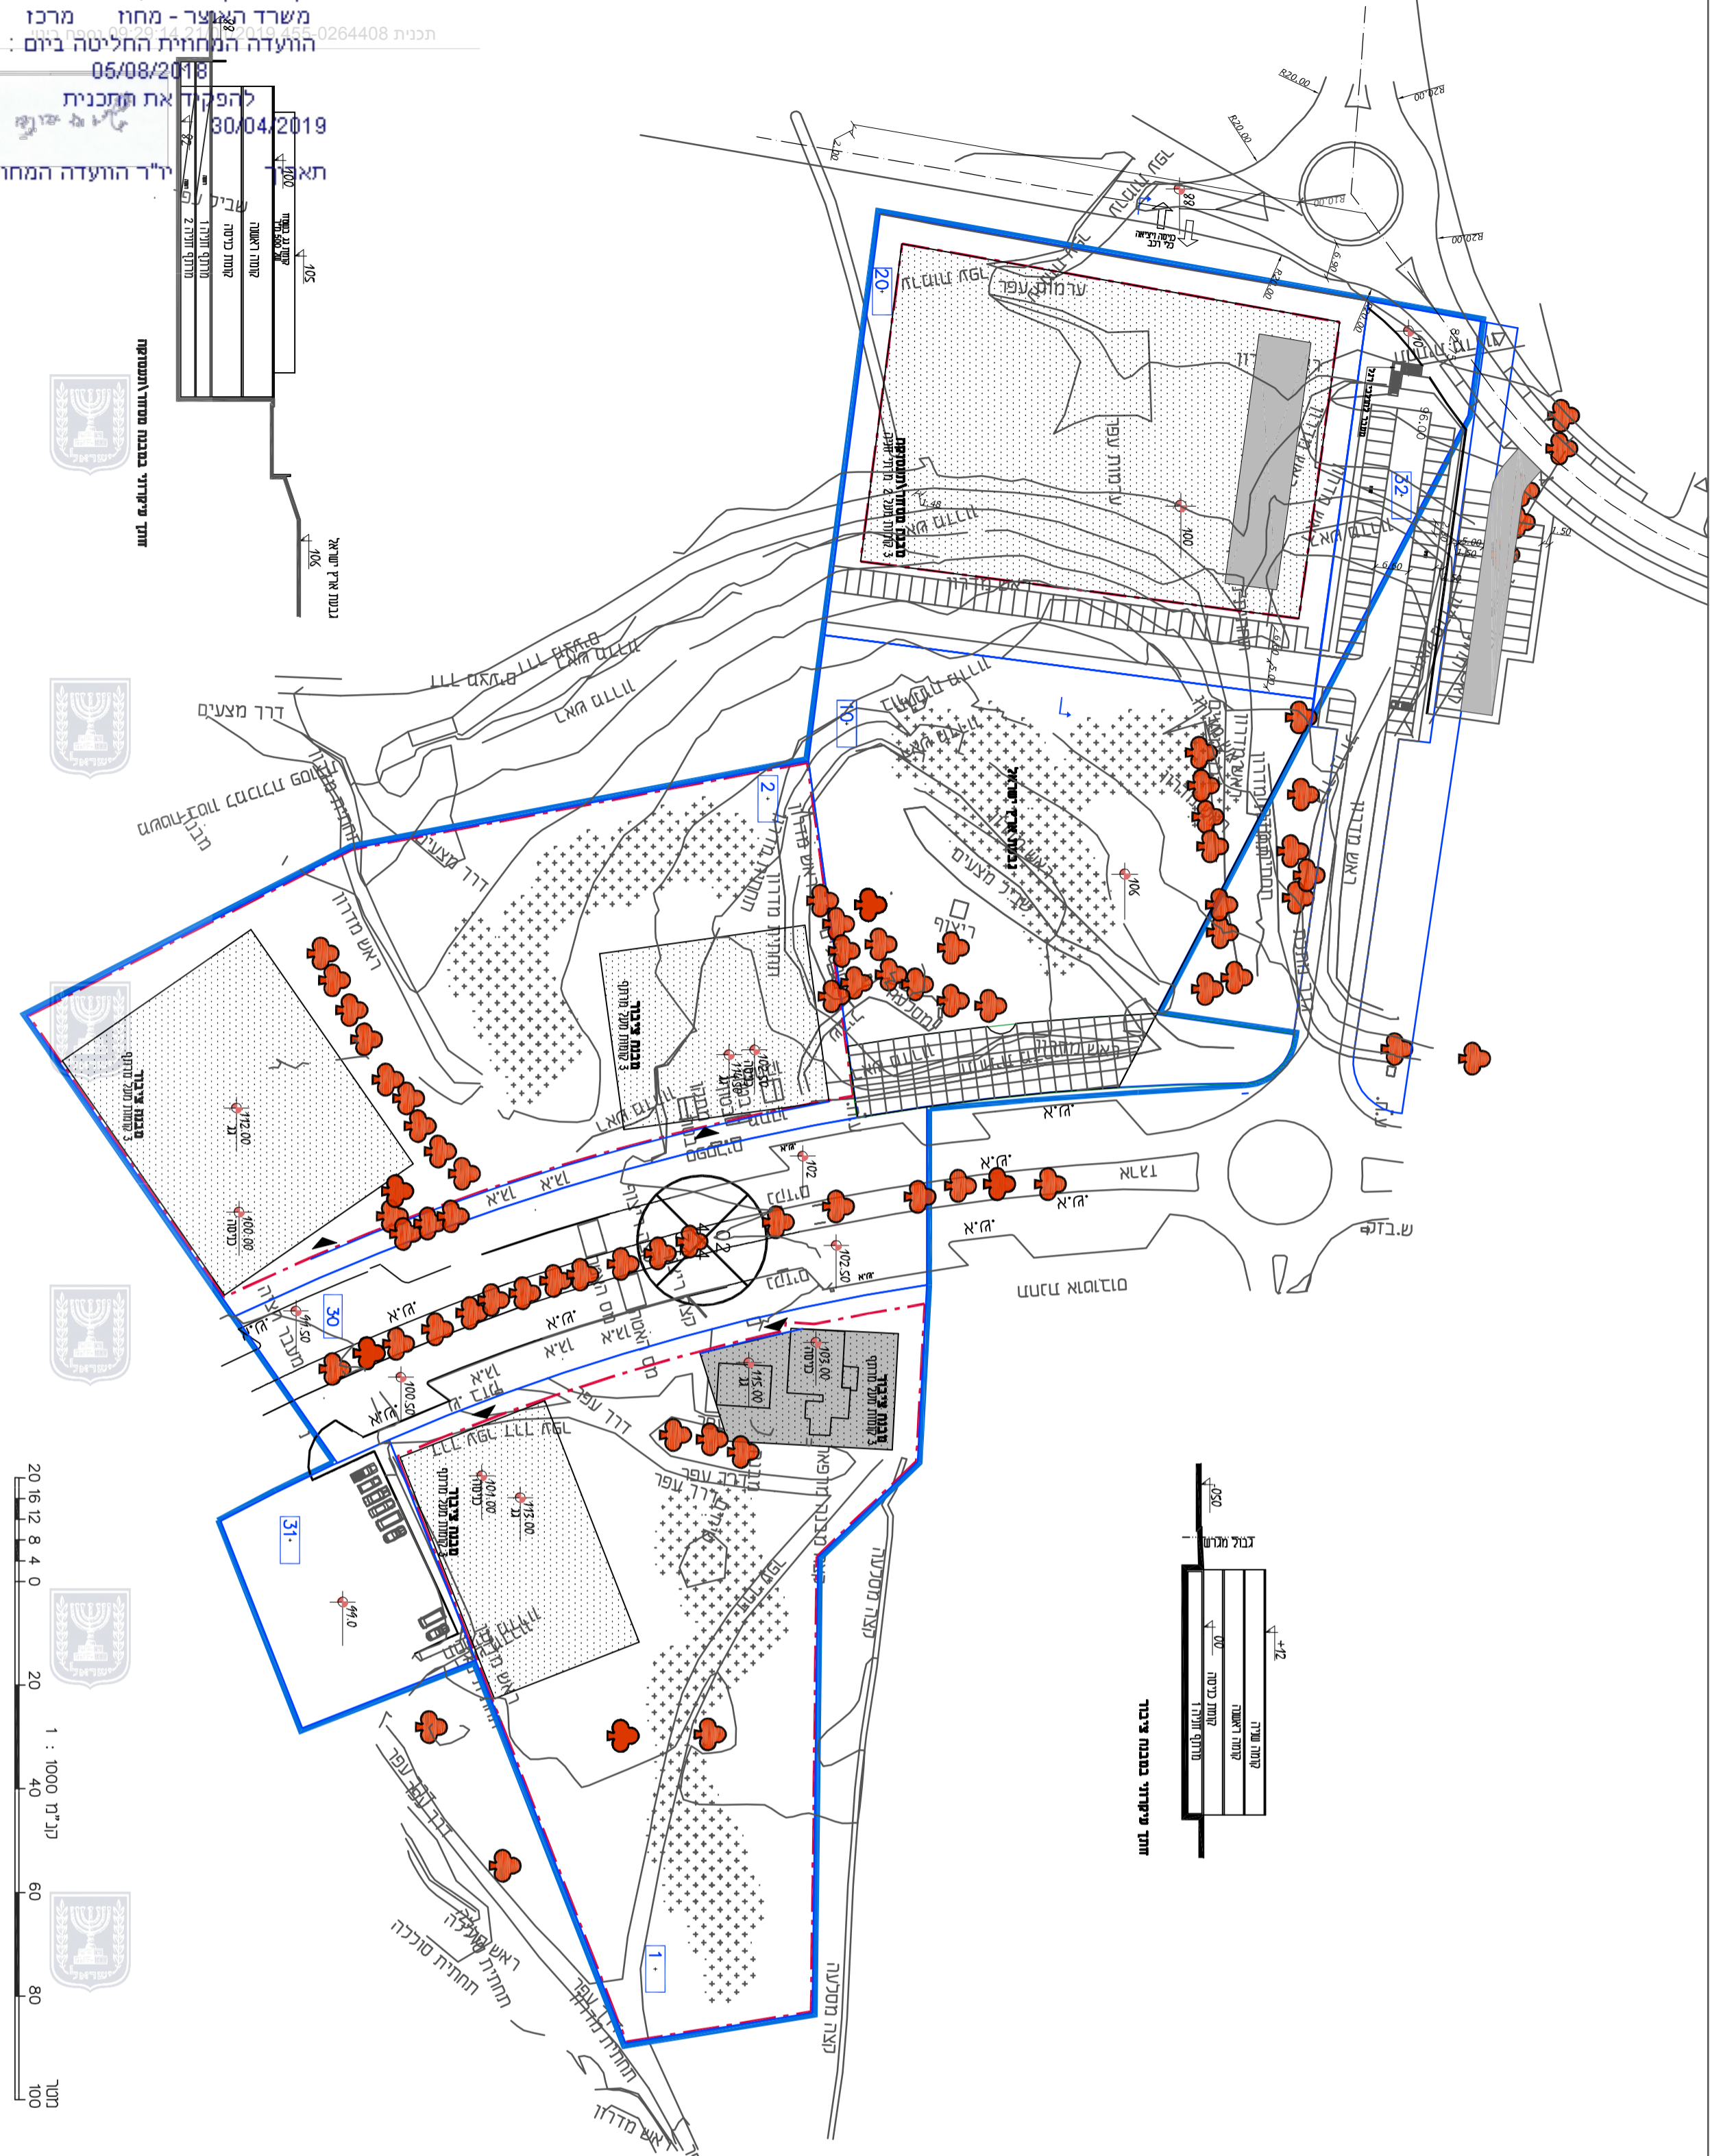

חוק התכנון והבניה, התשכ"ה - 1965
 משרד האוצר - מחוז מרכז
 תכנית 455-0264408
 הוועדה המחוזית החליטה ביום: 05/08/2018
 להפקיד את התכנית לת"ר הוועדה המחוזית
 תאריך: 30.04.2019
 שם: גבארה נביל
 שם: דודג' מר:
 מספר תוכנית: 455-0264408
 מספר תוכנית: 31-