


PRODUCED BY AN AUTODESK EDUCATIONAL PRODUCT

PRODUCED BY AN AUTODESK EDUCATIONAL PRODUCT

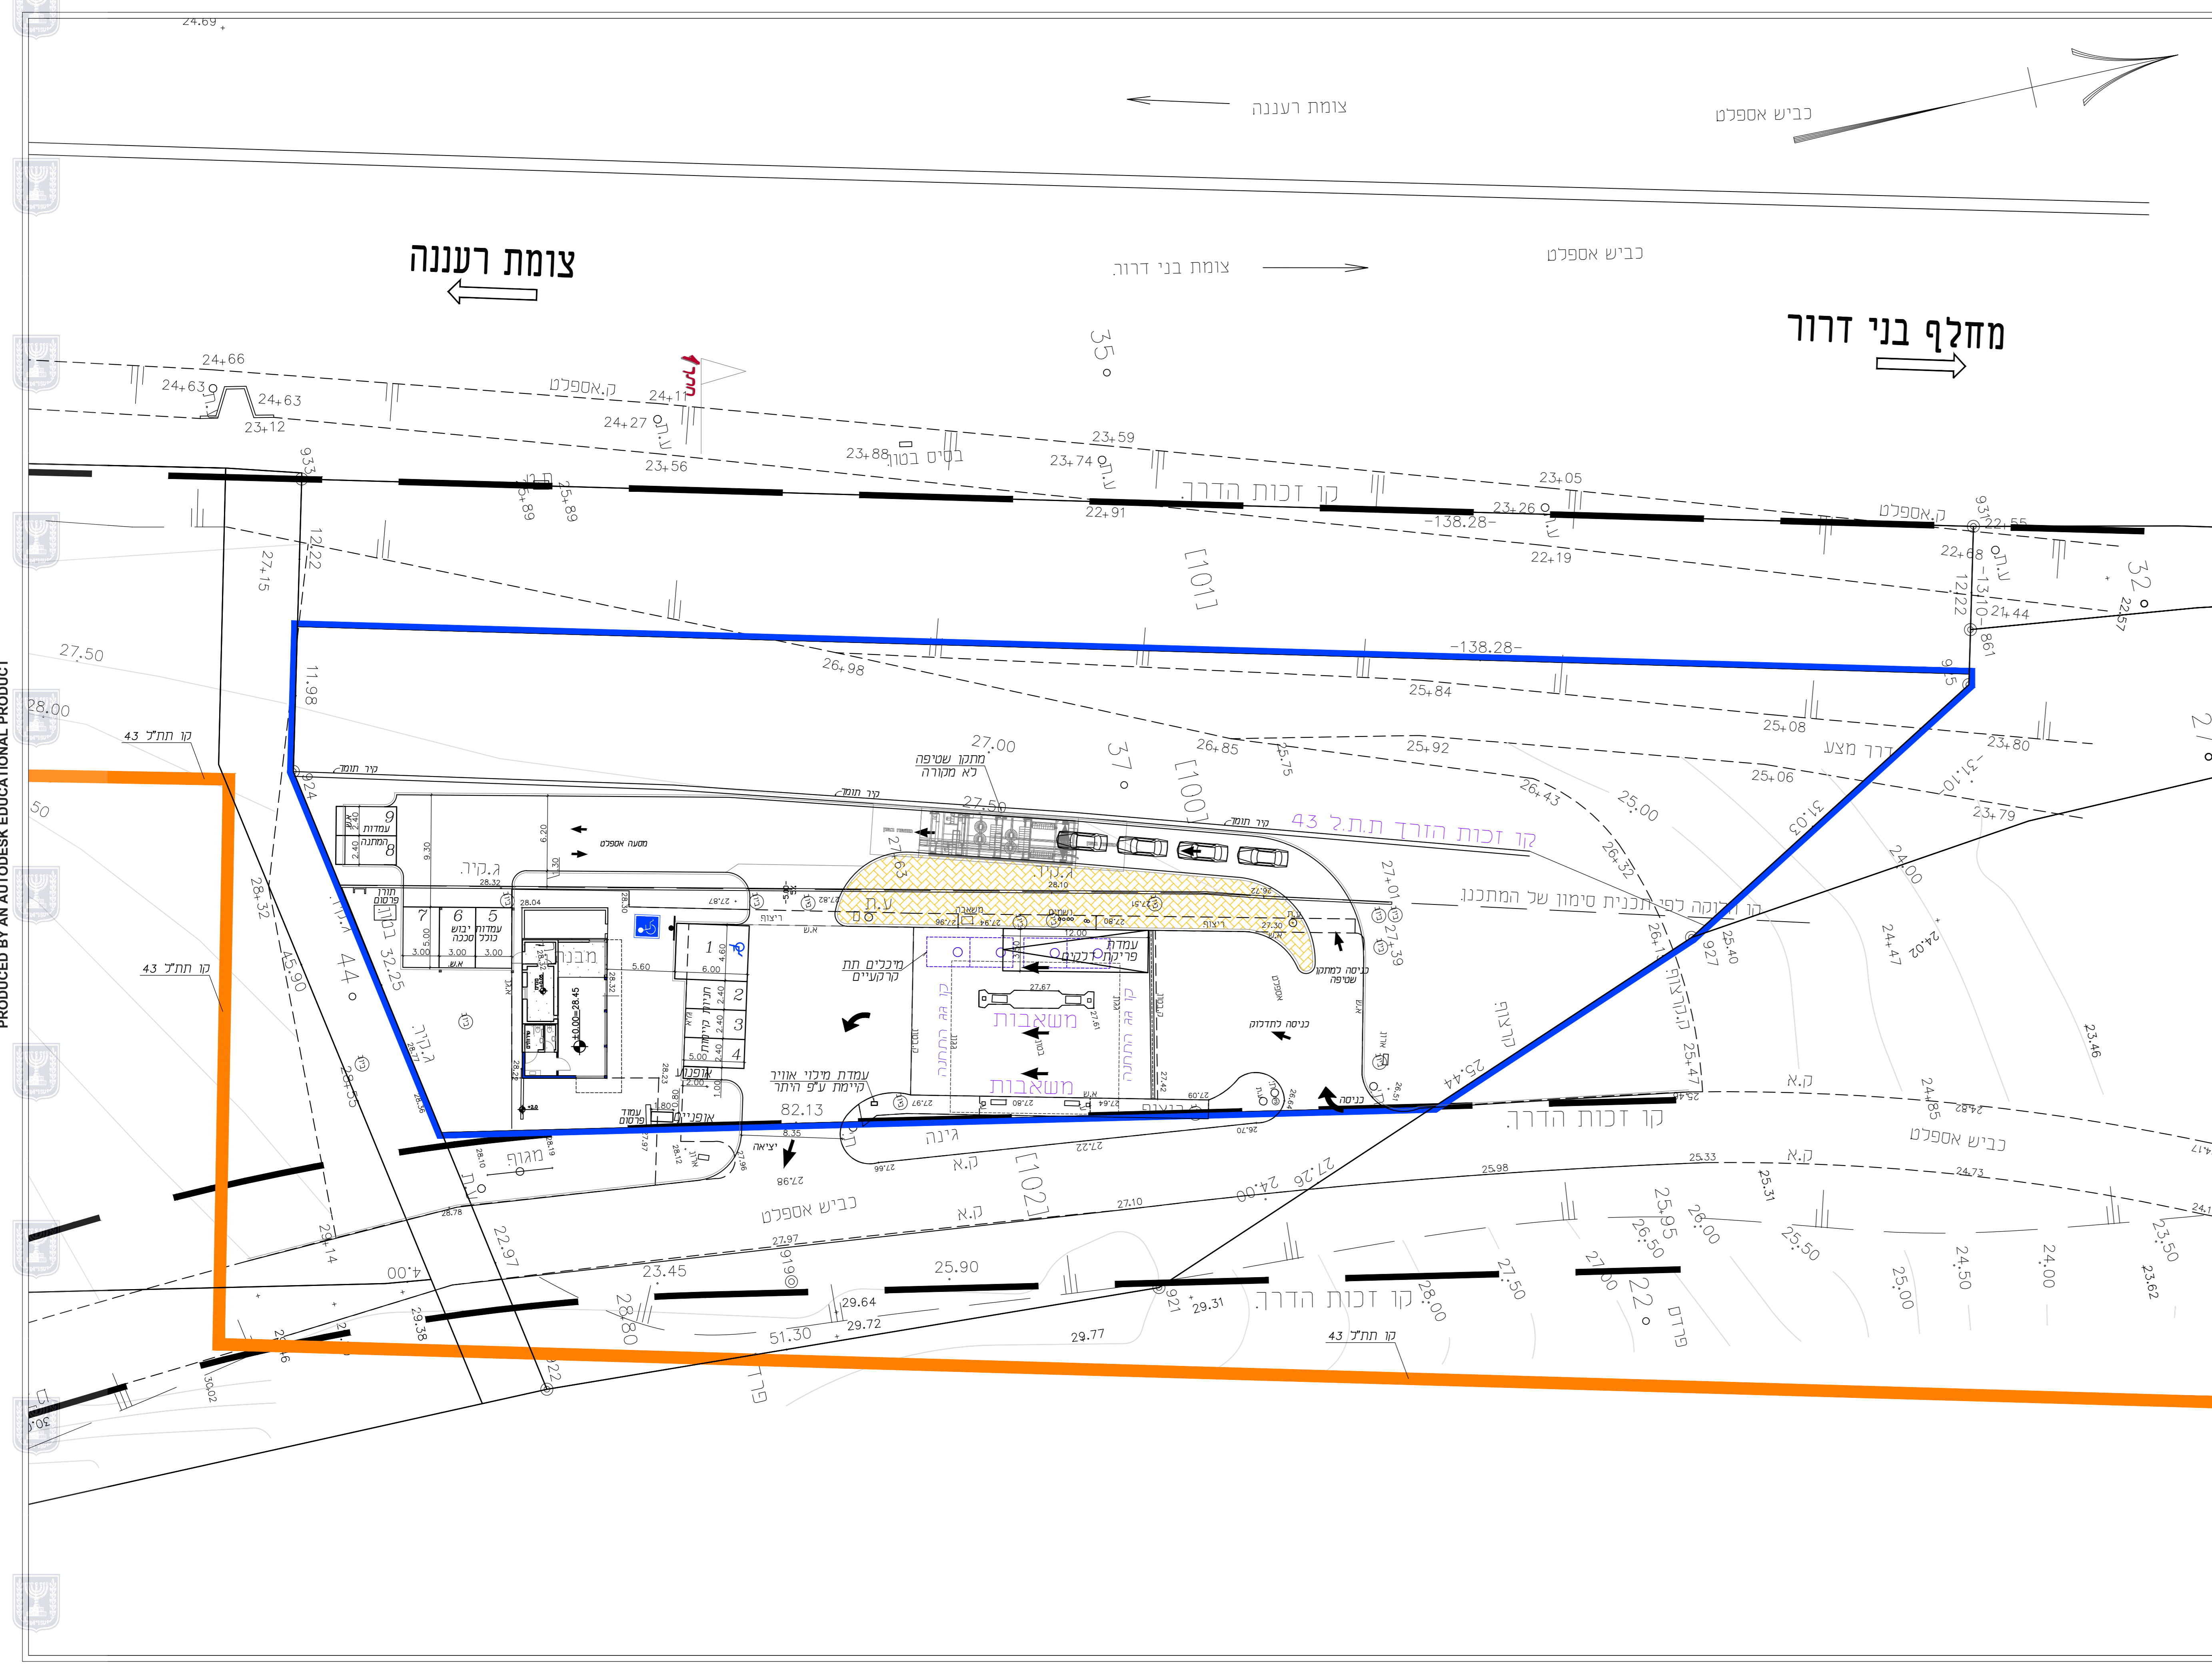

# נספח תנועה

נספח לתכנית מס' 412-0320671

תחנת התדלוק דלק-נצח תל מונד

גליון 1 מתוך 1

תחולה	מנחה
תיאור תאריך עריכת הנספח	04/02/2018
קנ"מ	1:250
תרשימים נוספים	קנ"מ

## שמות וחתימות:

שם:	רמי ראובני	חתימה:
תאריך:	רמי ראובני הודסה בע"מ	

## טבלת מאזן חניות:

שטח קיים	שטח מציע	סל"מ	יחס	כמות	דרוש	פנויים	עודף/חסר	הערות
40.00	40.00	1:25	1.6	80	0	0	-	מסחר
40.00	40.00	1:25	1.6	80	0	0	-	מסחר
80.00	80.00	1:25	1.6	80	0	0	-	חניה
80.00	80.00	1:25	1.6	80	0	0	-	חניה

אופניים	כמות	יחס	דרוש	פנויים	עודף/חסר	הערות
80	1:300	1	1	0	0	מסחר
80	1:300	1	1	0	0	מסחר