תכנית 455-0767616 25/02/2021 15:07:45 נספח סביבה ונוף נספח עצים - סקר לשינוי תב"ע (גליון)

מינהל התכנון
חוק התכנון והבניה, התשכ"ה - 1965
מחוז מרכז
הוועדה המחוזית החליטה ביום :
07/11/2021
לאשר את התוכנית
19/12/2021
תאריך יו"ר הוועדה המחוזית

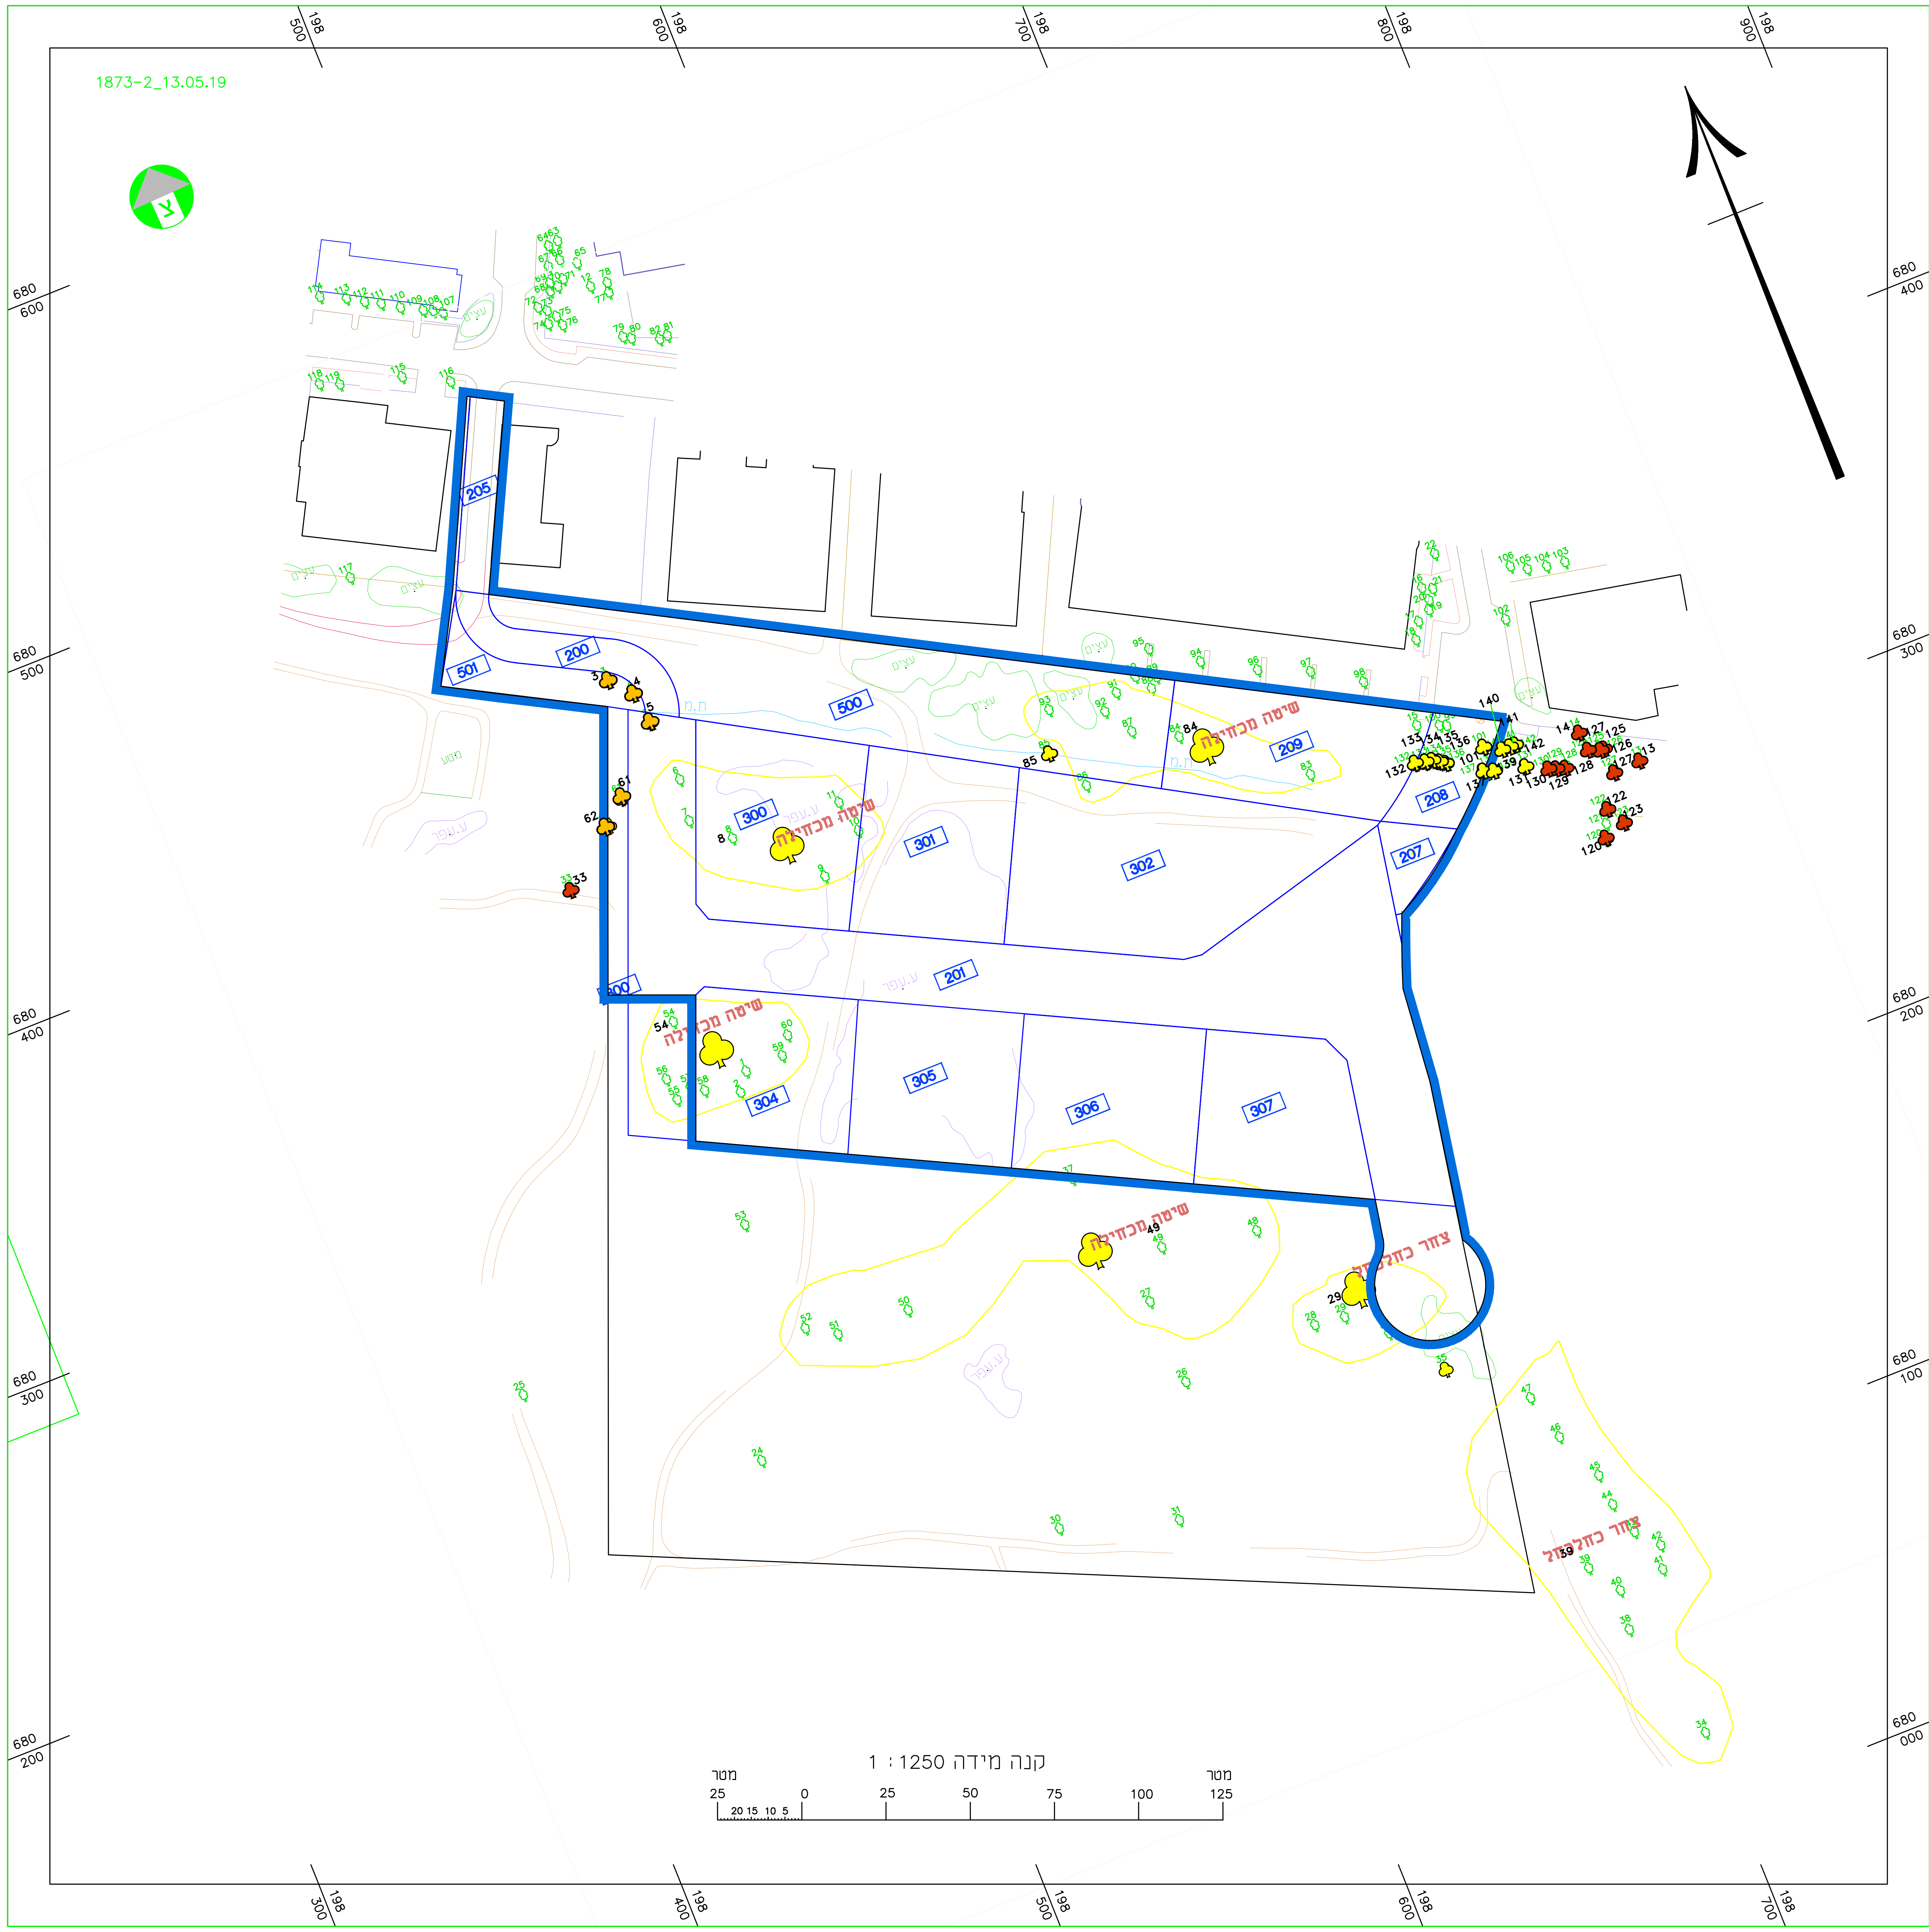

מחוז : המרכז
נפה : פתח תקווה
מקום : כוכב יאיר

מפה לסקר עצים

תרשים סביבה קנ"מ 1:10000

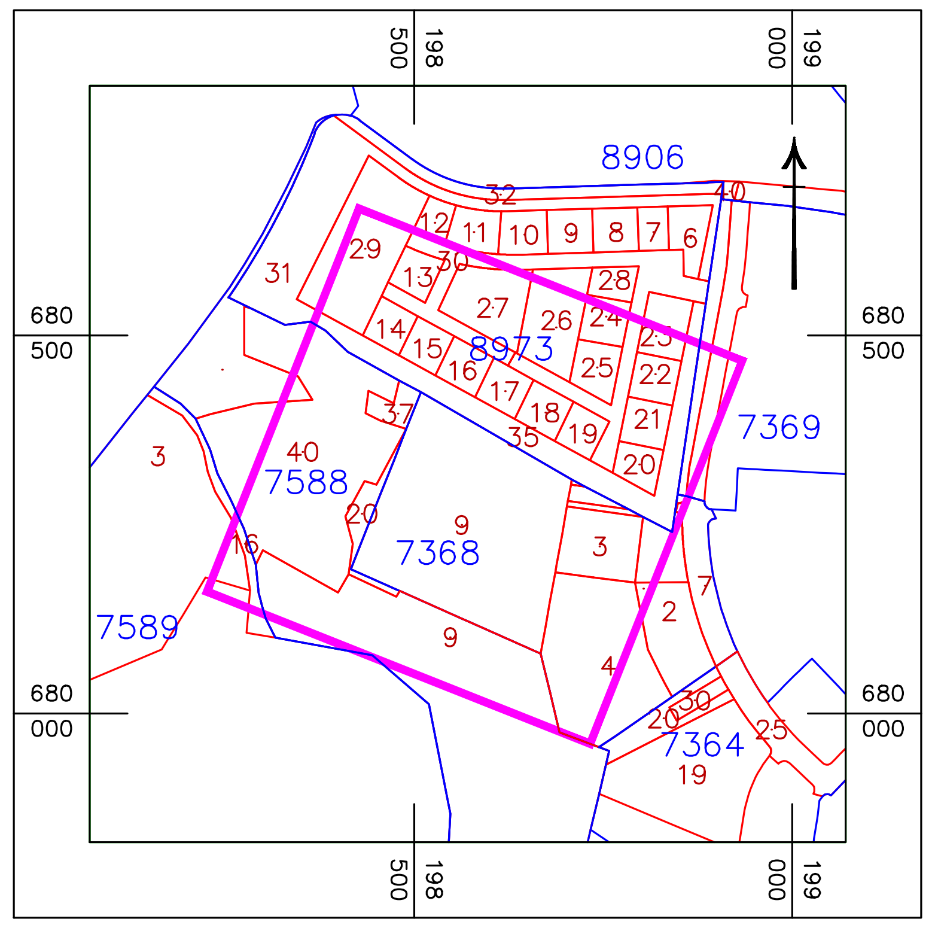

סקר עצים

מס עץ	מזרח (מ)	צפון (מ)	ובה מקרקע	סוג עץ	קוטר(מ)	גובה עץ(מ)	מס גדעים
1	198507.1	680306.9	79.26	נוי	0.3	6	1
2	198503.2	680301.7	79.13	נוי	0.4	7	1
3	198511.7	680430	75	נוי	0.45	8	1
4	198517.6	680423.5	72.69	נוי	0.5	8	1
5	198518.7	680413.8	73.16	נוי	0.35	8	1
6	198520.7	680394.6	74.06	נוי	0.4	8	1
7	198518.8	680382.2	75.81	נוי	0.35	6	1
8	198528.9	680372.7	77.93	נוי	0.4	5	1
9	198550.1	680352	78.2	נוי	0.35	8	1
10	198564.4	680360.9	78.63	נוי	0.4	8	1
11	198562.1	680370.9	78.81	נוי	0.25	7	1
12	198550.1	680540.4	81.34	נוי	0.25	9	1
13	198787.4	680294.7	95.35	נוי	0.4	5	1
14	198773.9	680309.5	89.88	נוי	0.35	6	1
15	198729.9	680328.8	90.69	נוי	0.35	7	1
16	198746.4	680366.2	90	נוי	0.4	8	1
17	198741.8	680357.2	90.02	נוי	0.35	5	1
18	198739.1	680352.5	88.97	נוי	0.4	6	1
19	198745.9	680359.3	93.17	נוי	0.35	8	1
20	198747	680362	93.17	נוי	0.4	9	1
21	198749.3	680364.7	95.43	נוי	0.25	6	1
22	198753.6	680374.2	93.08	נוי	0.25	5	1
23	198496.3	680189.1	77.01	נוי	0.4	5	1
24	198468.7	680197.8	76.95	נוי	0.35	8	1
25	198410.2	680242.1	76.02	נוי	0.25	8	1
26	198594.3	680173	80.66	נוי	0.25	8	1
27	198593.2	680199.1	82	נוי	0.4	8	1
28	198636.1	680174.6	82.65	נוי	0.35	6	1
29	198645.2	680173.6	85.87	נוי	0.35	5	1
30	198543.4	680146.5	77.86	נוי	0.4	8	1
31	198577.4	680135.7	81.07	נוי	0.35	8	1
32	198501.4	680175.2	76.69	נוי	0.4	7	1
33	198478.7	680376.7	75.86	נוי	0.35	9	1
34	198699.3	680019.4	94.14	נוי	0.4	5	1
35	198667.5	680148.6	90.33	נוי	0.25	6	1
36	198655.7	680164.2	91.36	נוי	0.25	7	1
37	198585.3	680241.5	83.99	נוי	0.4	8	1
38	198689.5	680056.2	88.75	נוי	0.35	5	1
39	198685.1	680077.6	91.33	נוי	0.4	6	1
40	198691.3	680067.9	92.11	נוי	0.5	8	1
41	198705.3	680069.2	92.8	נוי	0.35	9	1
42	198707.4	680076	94.12	נוי	0.4	6	1
43	198701.6	680082.5	94.07	נוי	0.35	5	1
44	198698.6	680092.5	94.46	נוי	0.4	6	1
45	198698	680102	94.17	נוי	0.35	7	1
46	198691.3	680116.9	95.17	נוי	0.4	8	1
47	198687.6	680130.9	94.31	נוי	0.25	8	1
48	198630.5	680207	90.09	נוי	0.25	8	1
49	198602.5	680212.8	85.5	נוי	0.4	8	1
50	198525.6	680223.3	83.11	נוי	0.35	6	1
51	198503.6	680224.3	81.76	נוי	0.35	5	1
52	198495.2	680229.5	81.02	נוי	0.4	8	1
53	198489.9	680264.7	81.79	נוי	0.35	8	1
54	198492.4	680328.5	77.7	נוי	0.4	7	1
55	198484.9	680306.6	79.03	נוי	0.35	9	1
56	198484.2	680313.4	79.91	נוי	0.4	5	1
57	198489.9	680308.7	80.08	נוי	0.25	6	1
58	198493.5	680306.1	80.08	נוי	0.25	7	1
59	198518.7	680307.2	80.52	נוי	0.4	8	1
60	198522.5	680312.3	80.92	נוי	0.35	5	1
61	198502.4	680396.2	74.06	נוי	0.25	6	1
62	198496	680389.7	73.85	נוי	0.25	8	1
63	198546	680556.5	83.62	נוי	0.4	9	1
64	198542.9	680556.1	83.59	נוי	0.35	6	1
65	198548.9	680548.3	83.3	נוי	0.35	5	1
66	198544.5	680551.1	83.63	נוי	0.4	5	1
67	198540.7	680550.5	83.1	נוי	0.35	8	1
68	198538.4	680543.5	82.9	נוי	0.4	8	1
69	198539.2	680545.8	82.97	נוי	0.35	8	1
70	198541.1	680543.9	82.9	נוי	0.4	8	1
71	198543.4	680545.4	82.91	נוי	0.25	6	1
72	198533.3	680540.3	78.36	נוי	0.25	5	1
73	198535.5	680538.4	82.09	נוי	0.4	8	1
74	198534.4	680534.6	82.13	נוי	0.35	8	1
75	198537.4	680535.8	82.11	נוי	0.4	7	1
76	198538.2	680532.8	82.09	נוי	0.25	9	1
77	198554.5	680536.7	82.74	נוי	0.25	5	1
78	198555.1	680539.5	82.84	נוי	0.4	6	1
79	198553.5	680522.9	82.09	נוי	0.35	7	1
80	198555.7	680521.6	81.95	נוי	0.25	8	1
81	198565.9	680518.4	82.32	נוי	0.25	5	1
82	198563.4	680518.3	82.28	נוי	0.4	6	1
83	198695.2	680326.9	88.56	נוי	0.35	8	1
84	198663.1	680351.7	86.11	נוי	0.35	9	1
85	198625.3	680361.5	81.85	נוי	0.4	6	1
86	198632.2	680348.4	84.93	נוי	0.35	5	1
87	198650.7	680358.3	85.5	נוי	0.4	9	1
88	198660.8	680368	86.78	נוי	0.35	5	1
89	198663.4	680370.7	86.97	נוי	0.4	6	1
90	198657.6	680373.1	86.78	נוי	0.25	7	1
91	198650.6	680370.7	84.52	נוי	0.25	8	1
92	198645.4	680366.8	83.37	נוי	0.4	5	1
93	198630.2	680373.4	82.35	נוי	0.35	6	1
94	198677.2	680370.1	93.85	נוי	0.4	8	1
95	198664.4	680379.2	91.73	נוי	0.25	9	1
96	198692.1	680361.5	94.78	נוי	0.25	6	1
97	198706.5	680355.3	93.08	נוי	0.4	5	1
98	198720	680346.6	93.85	נוי	0.35	6	1
99	198738.1	680325.4	91.51	נוי	0.25	7	1
100	198736.2	680326.3	91.16	נוי	0.25	8	1
101	198746.1	680316.1	92.51	נוי	0.4	8	1
102	198766	680348.3	91.74	נוי	0.35	8	1
103	198788.7	680357.6	95.73	נוי	0.35	8	1
104	198783.2	680358.5	95.23	נוי	0.4	6	1
105	198777.6	680359.8	94.74	נוי	0.35	5	1
106	198773.1	680362.4	93.65	נוי	0.4	8	1
107	198506.5	680549.2	79.19	נוי	0.35	8	1
108	198504	680550.9	79.25	נוי	0.4	7	1
109	198501.3	680552.1	79.25	נוי	0.25	9	1
110	198495.4	680555.4	79.7	נוי	0.25	5	1
111	198490.5	680558.6	79.55	נוי	0.4	6	1
112	198486.1	680560.9	79.41	נוי	0.35	7	1
113	198481.4	680563.8	79.35	נוי	0.35	8	1
114	198474.3	680567.2	79.29	נוי	0.35	5	1
115	198488.2	680536.1	81.19	נוי	0.4	6	1
116	198501.1	680529.4	81.61	נוי	0.35	8	1
117	198452	680486.4	78.7	נוי	0.4	9	1
118	198464.6	680543.2	85.97	נוי	0.35	6	1
119	198470.2	680540.8	87.04	נוי	0.4	5	1
120	198769.5	680276.5	102.04	נוי	0.25	5	1
121	198771.4	680280.9	102.33	נוי	0.25	8	1
122	198772.8	680284.9	102.4	נוי	0.4	8	1
123	198776.1	680279.7	102.65	נוי	0.35	8	1
124	198774.7	680304	91.4	נוי	0.4	8	1
125	198777.8	680303	91.38	נוי	0.25	6	1
126	198779.2	680302.3	91.21	נוי	0.25	5	1
127	198779.4	680295.1	97.35	נוי	0.4	8	1
128	198766.8	680301.5	93.81	נוי	0.35	8	1
129	198764.2	680302	93.62	נוי	0.25	7	1
130	198761.8	680302.5	93.45	נוי	0.25	9	1
131	198755.3	680306	93.17	נוי	0.4	5	1
132	198725.2	680319.1	89.49	נוי	0.35	6	1
133	198728.8	680318.1	89.56	נוי	0.35	7	1
134	198730.5	680317.7	89.63	נוי	0.4	8	1
135	198732.6	680316.2	89.74	נוי	0.35	5	1
136	198734.5	680315.5	90.12	נוי	0.4	6	1
137	198742.9	680309.5	91.03	נוי	0.35	8	1
138	198744.2	680309	91.12	נוי	0.4	9	1
139	198747	680308.3	91.66	נוי	0.25	6	1
140	198751.7	680313.2	90.54	נוי	0.25	5	1
141	198753.2	680313.1	90.51	נוי	0.4	7	1
142	198755.6	680312.6	90.51	נוי	0.35	6	1

הצהרת המודד

אני מאשר כי מפה זו הוכנה ונערכה בקנה מידה __1:1250__ והיא העתק נכון של המפה הטופוגרפית על סמך מדידה שהסתיימה ביום : _12.05.19___
בהסתמך על בקרת איכות שביצעתי למפה זו אני מאשר את כל הפרטים ומאפייניהם שצוינו במפה מדויקים לפי האמור : דרגת דיוק אופקי היא : _5_ דרגת דיוק אנכי היא : _5_
המפה הוכנה לפי תקנות המדידות (מדידות ומיפוי), התשע"ו-2016. תאריך גמר התכנית : __13.05.19__

______איל רבינוביץ______ ___984___ __________
שם המודד ומענו מספר רשיון חתימה

קו מדידה
מדידות | מיפוי | רישום מקרקעין

קו מדידה בע"מ משכית 15, הרצליה
טל: 077-4518726 פקס: 09-9518726
דוא"ל: office@kav-medida.co.il
יואב קולר: 050-6218226 איל רבינוביץ: 052-8604566

נספח עצים-סקר לשינוי תב"ע

הרחבת אזור תעסוקה
מצפה ספיר

מספר תכנית:	455-0767616
גליון	1 מתוך 1
קנ"מ	1:1250
תחולה	-
תאריך	5.6.2019
עורך הנספח	שם: אורי מאירוביץ פתילת המדבר - יעוץ אגרונומי
חתימה:	

מקרא:
- ♣ עץ להעתקה
- ♣ עץ לשימור
- ♣ עץ לכריתה
- ▬ גבול התוכנית

● **לעיון** ○ **לביצוע**
○ **לאישור**

תאריך	עדכון
5.6.2019	**טיוטה ראשונה**
25.2.21	**עדכון**

פתילת המדבר
יעוץ אגרונומי ופיקוח גינון
052-8490001 office@ptilat-hamidbar.co.il עקוב אחרינו

PLANS_seker_sapir_05062019C.dwg