


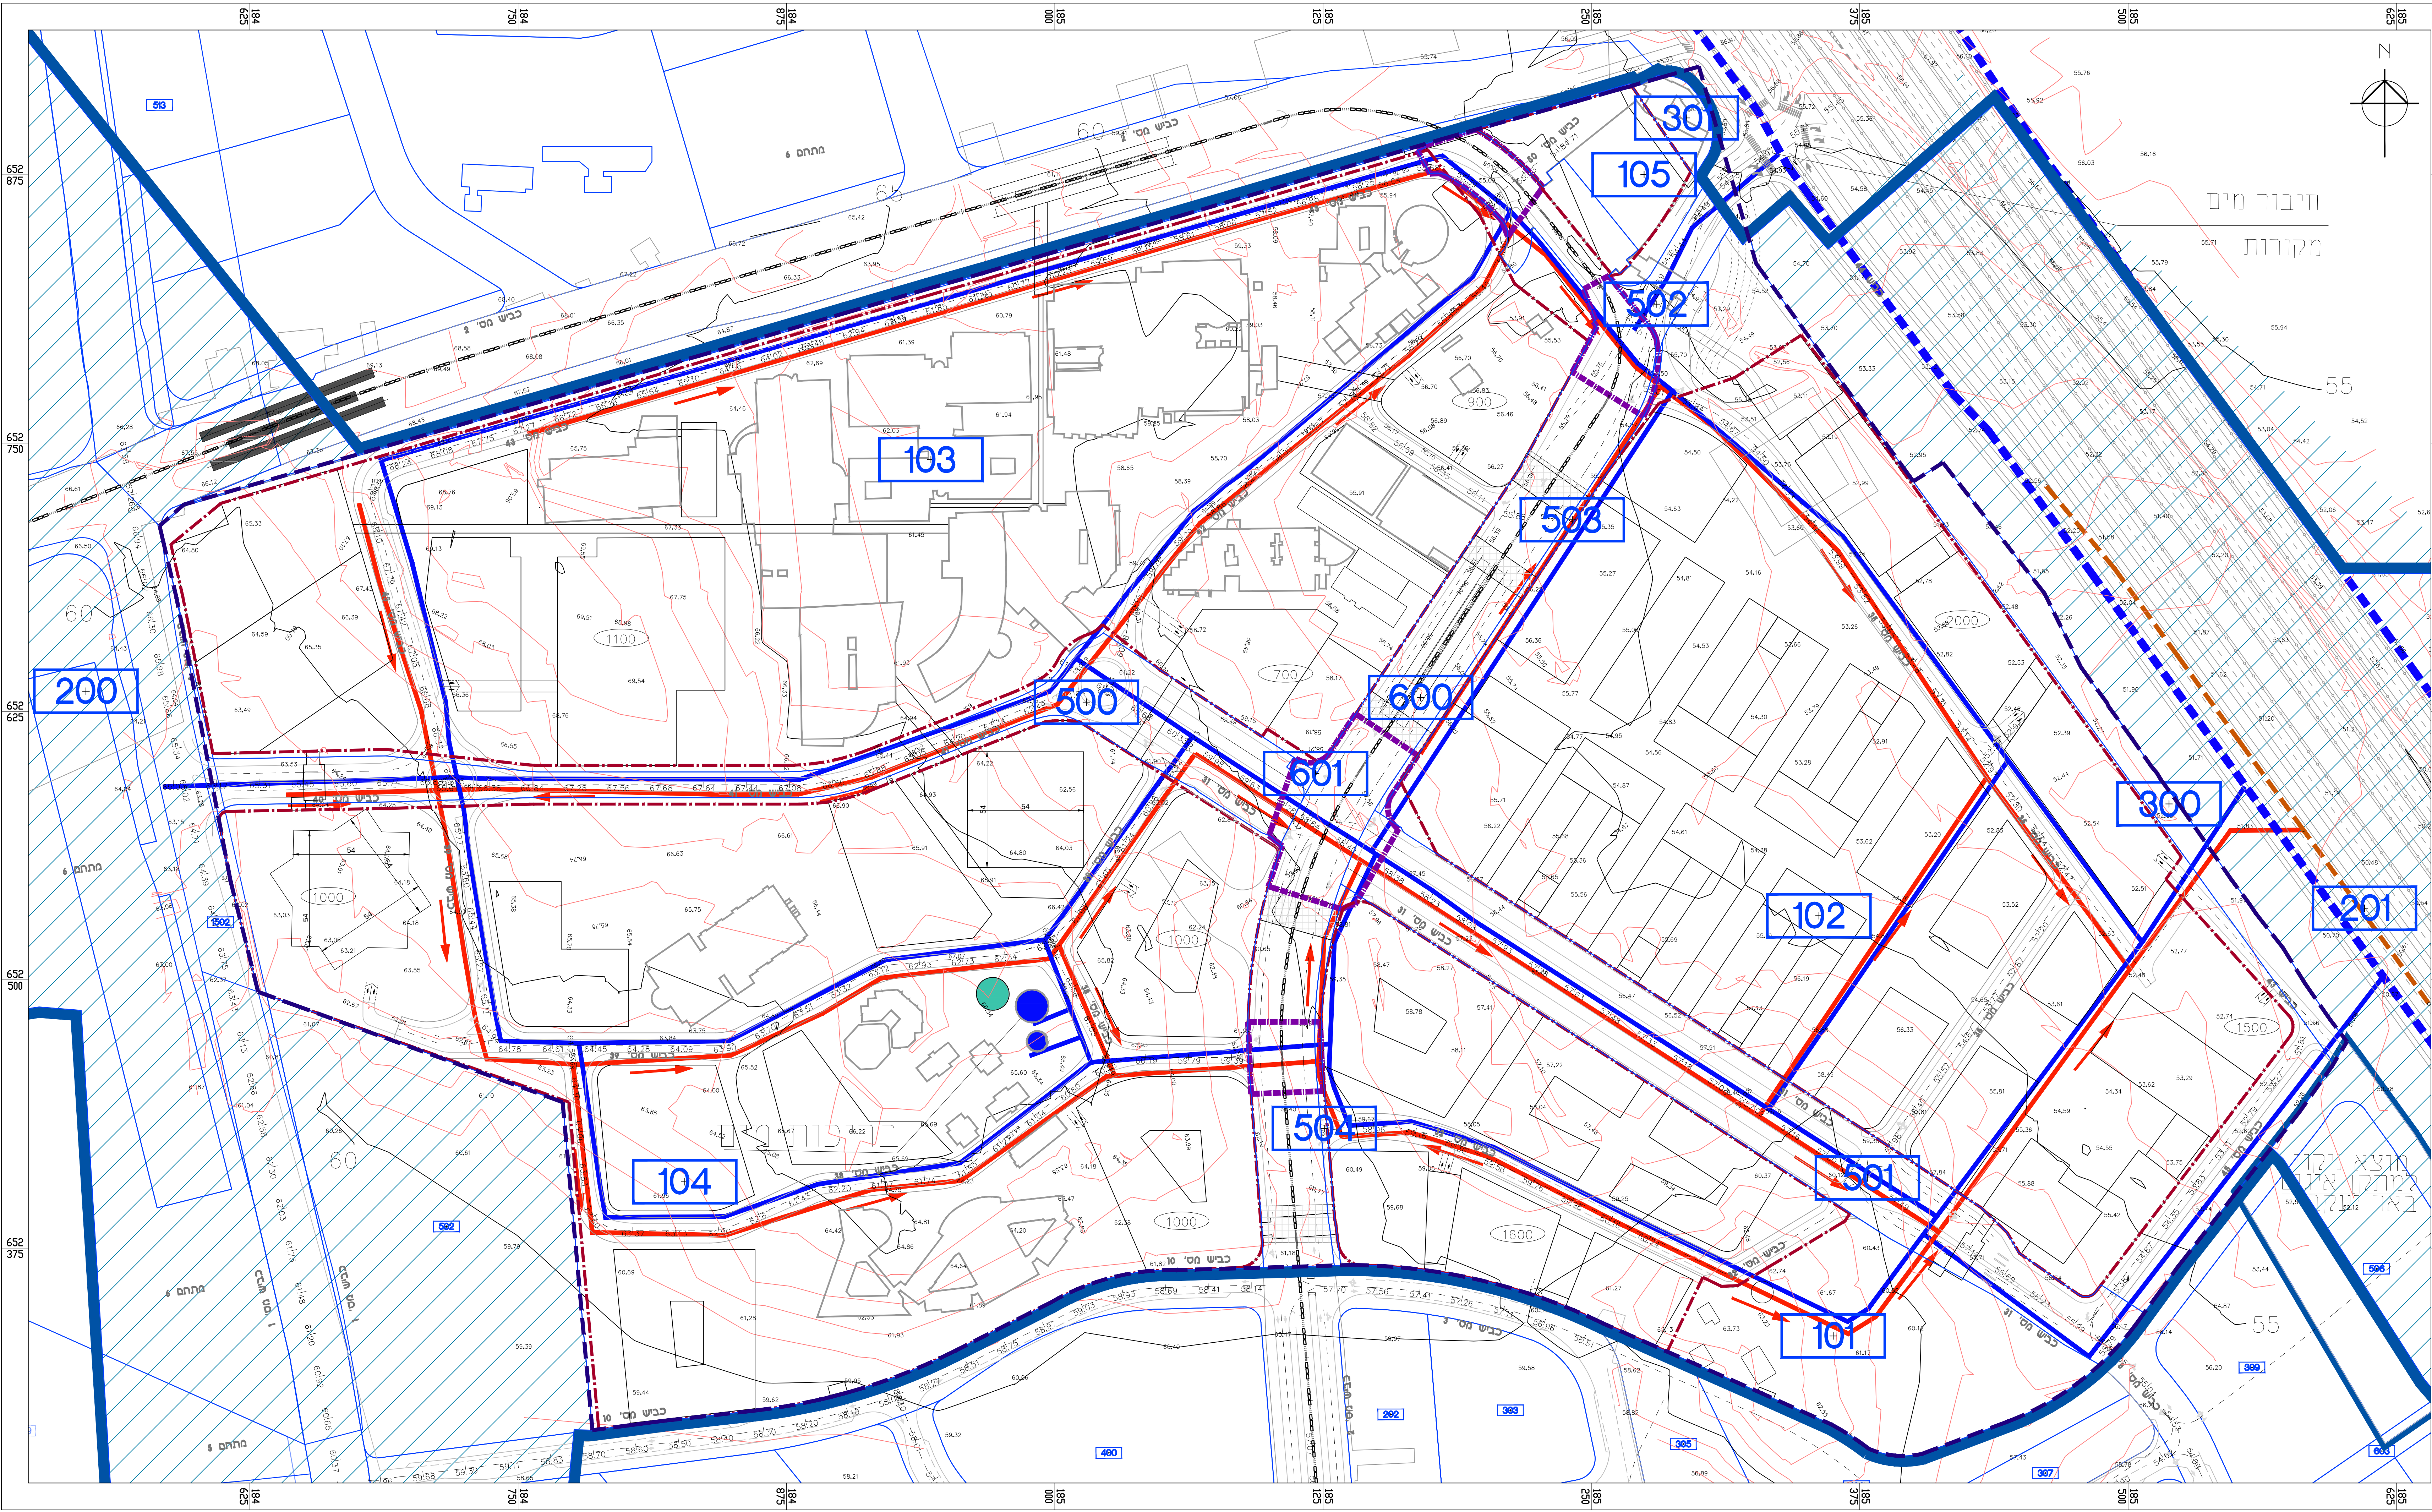

המרכז הרפואי יצחק שמיר (אסף הרופא) תכנית מס' 455-0631754

נספח מס' 5.1
תשתיות מים, ניקוז וביוב

5.1 תכנית מים וביוב		גליון 1 מתוך 3
תחולה	מנחה	
תיאור	תאריך עריכת הנספח	13.12.2020
רשימת התרשימים	קנ"מ	
נספח ניקוז	1:1250	
שם תרשים	-	
שם תרשים	-	
שם תרשים	-	
שמות ודתימות:		
עורך הנספח	שם: שאול גבירצמן	תאריך: 13.12.2020
	מליון מהנדסים	

מקרא
גבול שטח המרכז הרפואי
קו ניקוז מתוכנן
קו מים מתוכנן
קו ביוב מתוכנן
קו ביוב עירוני
קו מים ראשי מקורות
מנהרת תשתית תת"ק
שטח להשחיית נגר

מלין
מהנדסים בע"מ

14 Hasharon St.
Tel-Aviv 6618507
TEL: 03-9409400
FAX: 03-5235558
E-mail: office@malin-eng.com

קשת מ.כ. ניהול פרויקטים בע"מ

קשת - מ.כ. ניהול פרויקטים בע"מ
רח' גולן גורג 16 (כניסה ב'), ירושלים
טל: 02-6254603
פקס: 02-6253417

שם הפרויקט	מספר הפרויקט	תאריך	מחבר
APX_TASHTOT_765.DWG	02-6254603	11.03.2020	admin@ksh.co.il

שם הפרויקט	מספר הפרויקט	תאריך	מחבר
APX_TASHTOT_765.DWG	02-6254603	11.03.2020	admin@ksh.co.il