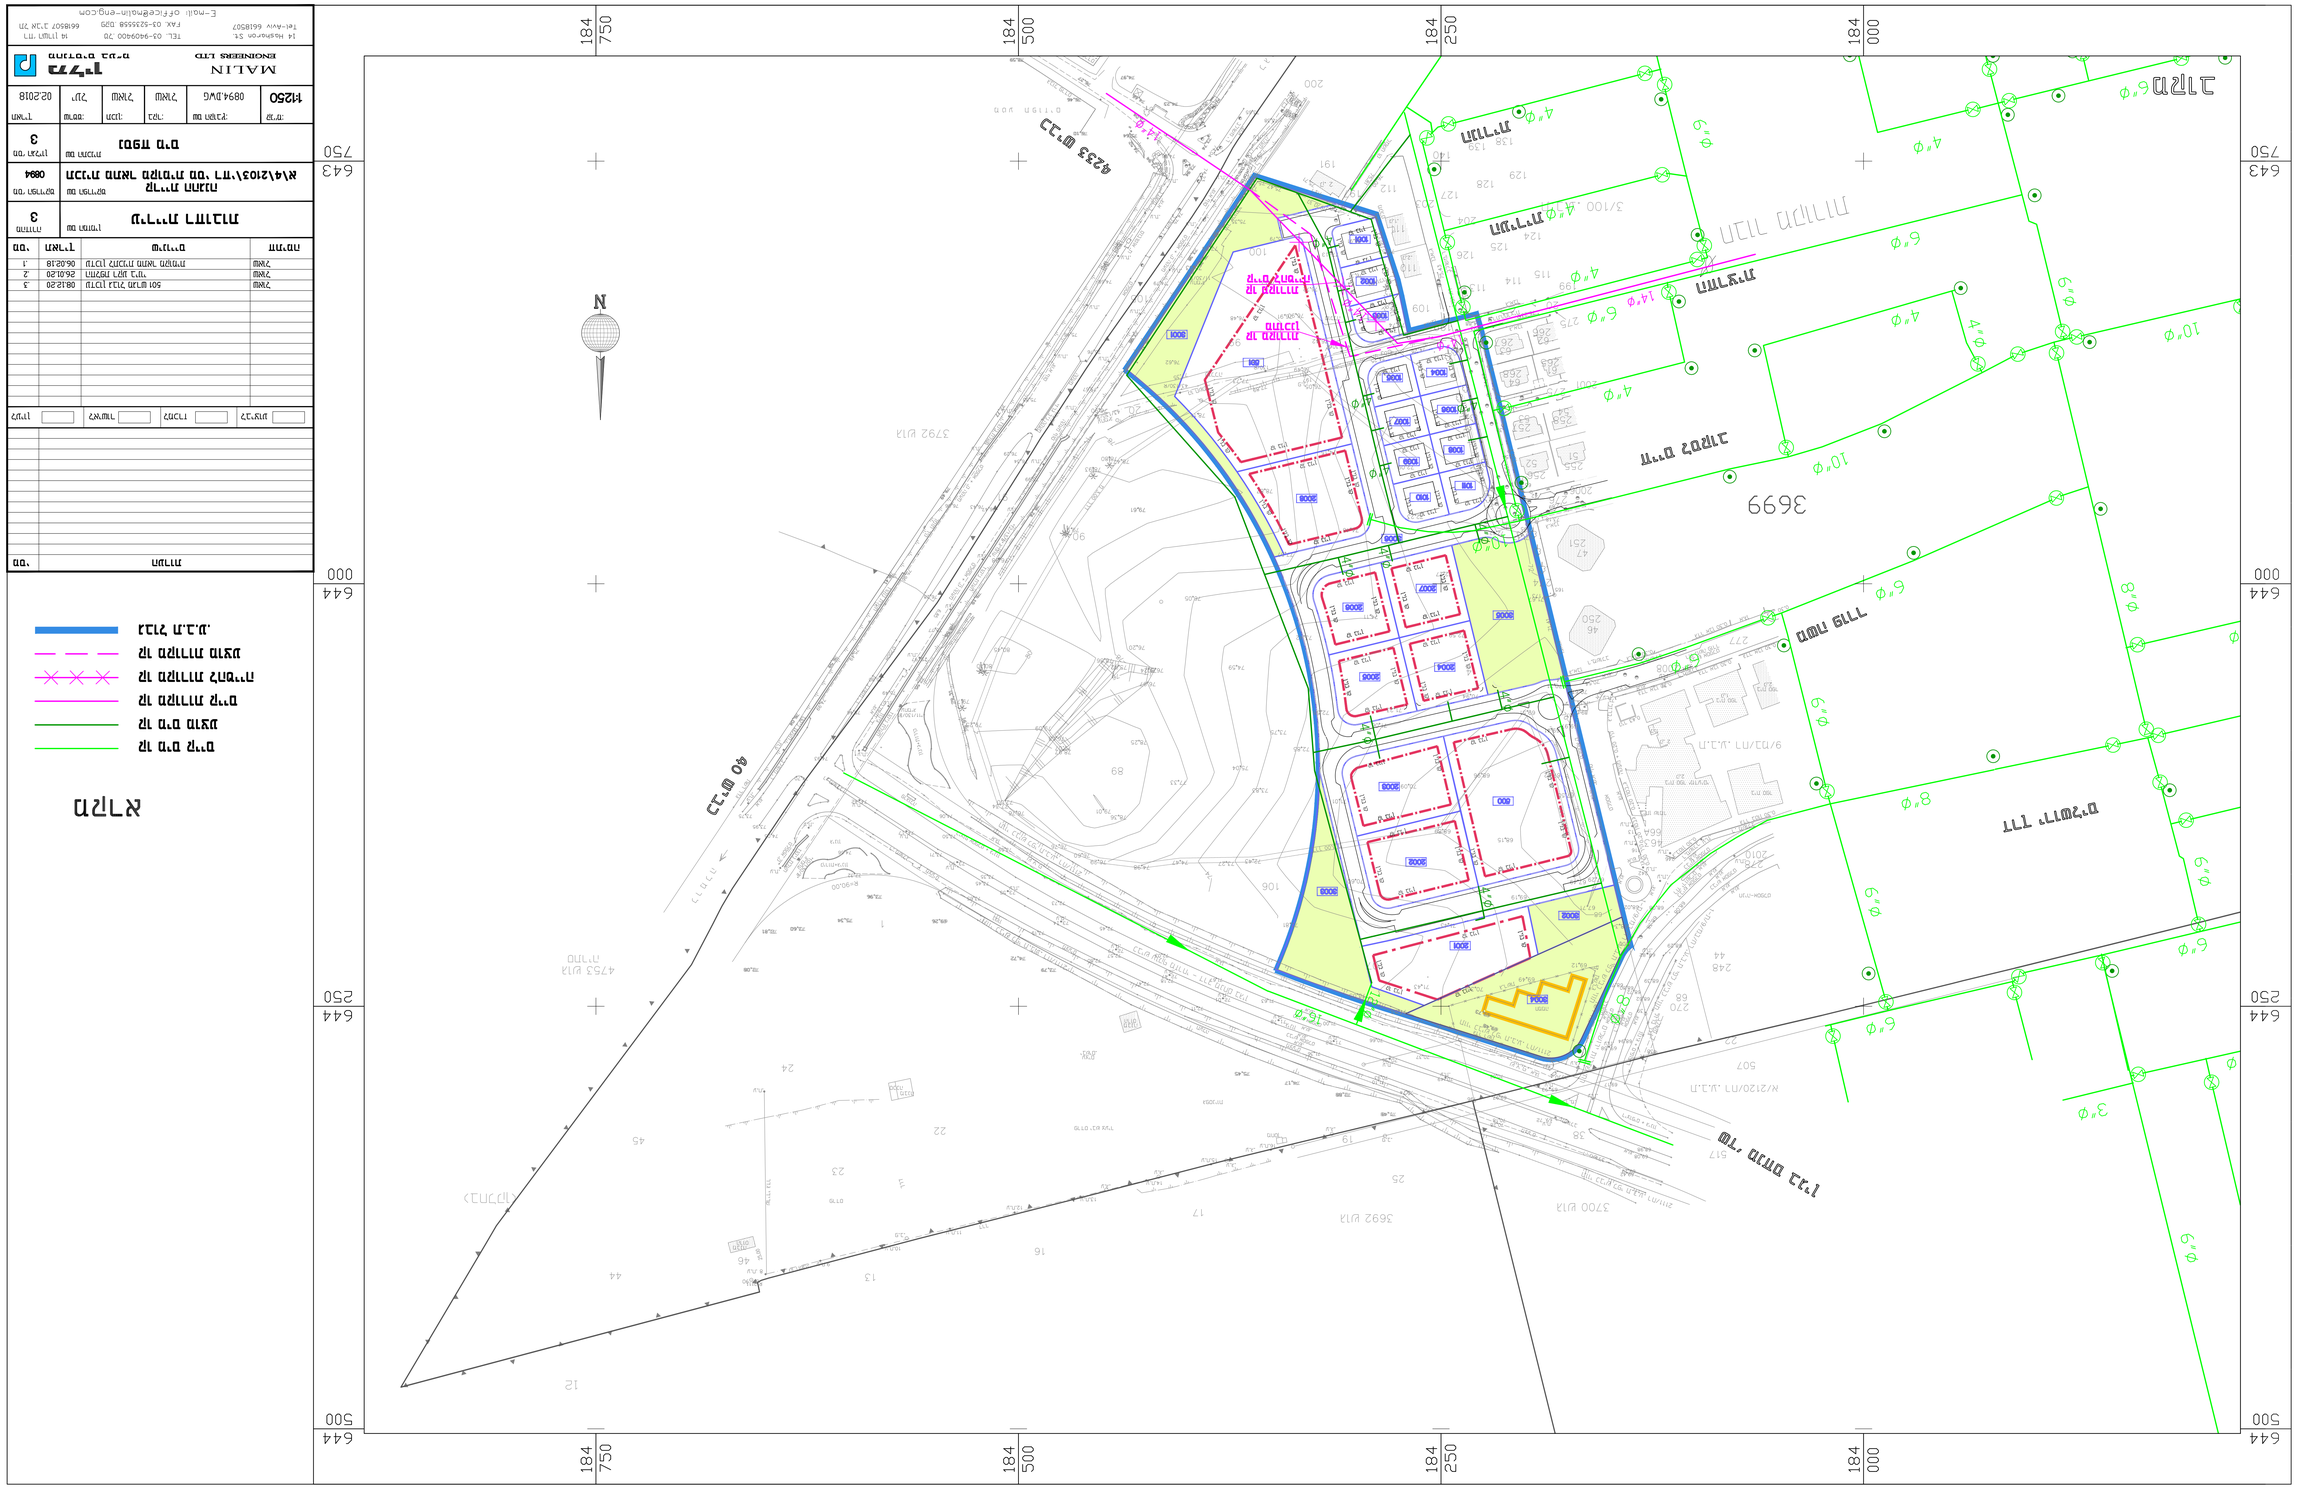D:\ALTALENA\Projects\0894\WORK\20-01-26\0894-L250_09/12/2020 15:50:00