נספח תנועה

נספח לתכנית מתי תמל\3003

רחובות מזרח

גליון 4 מתוך 6

תחולה	
תיאור	
תאריך עריכת הנספח	14/12/2022
קנ"מ	1:250

מו"שים נוספים	קנ"מ

סמכות רחוביות

עורך הנספח	תנ"ל	מרם רוזה, עבדאלכרים חוואש
	תיאו"ר	אמאב תחבורה ותנועה (2030) בע"מ

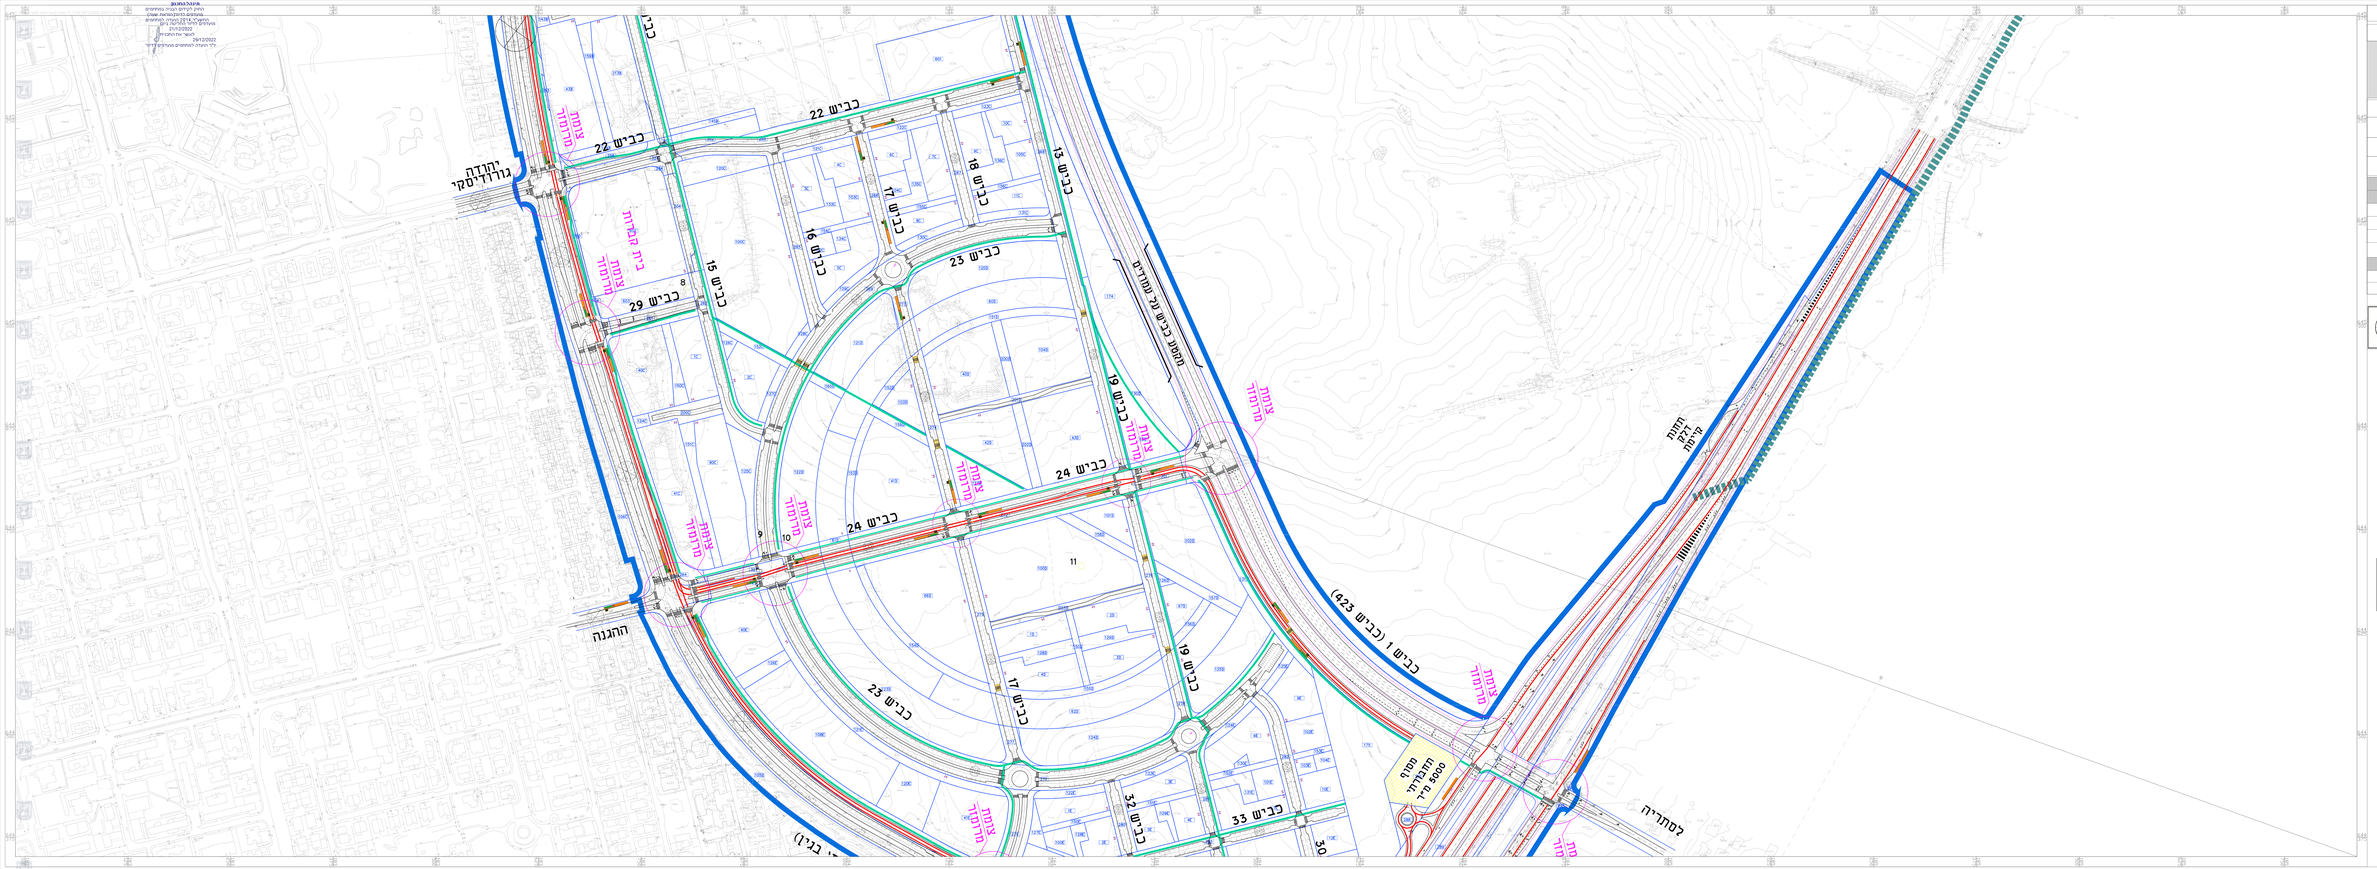
יהונתן גורדון סקי
החגנה
כביש 22
כביש 29
כביש 23
כביש 24
כביש 33
כביש 1 (כביש 423)
לסתריה
מסלול כביש על שדרות
חניה רק לקיים
נוסף החבריה 3000 רכ"ל
19 מ' CC
17 מ' CC
מעגל תנועה
מעגל תנועה מ.ר.ר
מעגל תנועה מ.ר.ר
מעגל תנועה מ.ר.ר