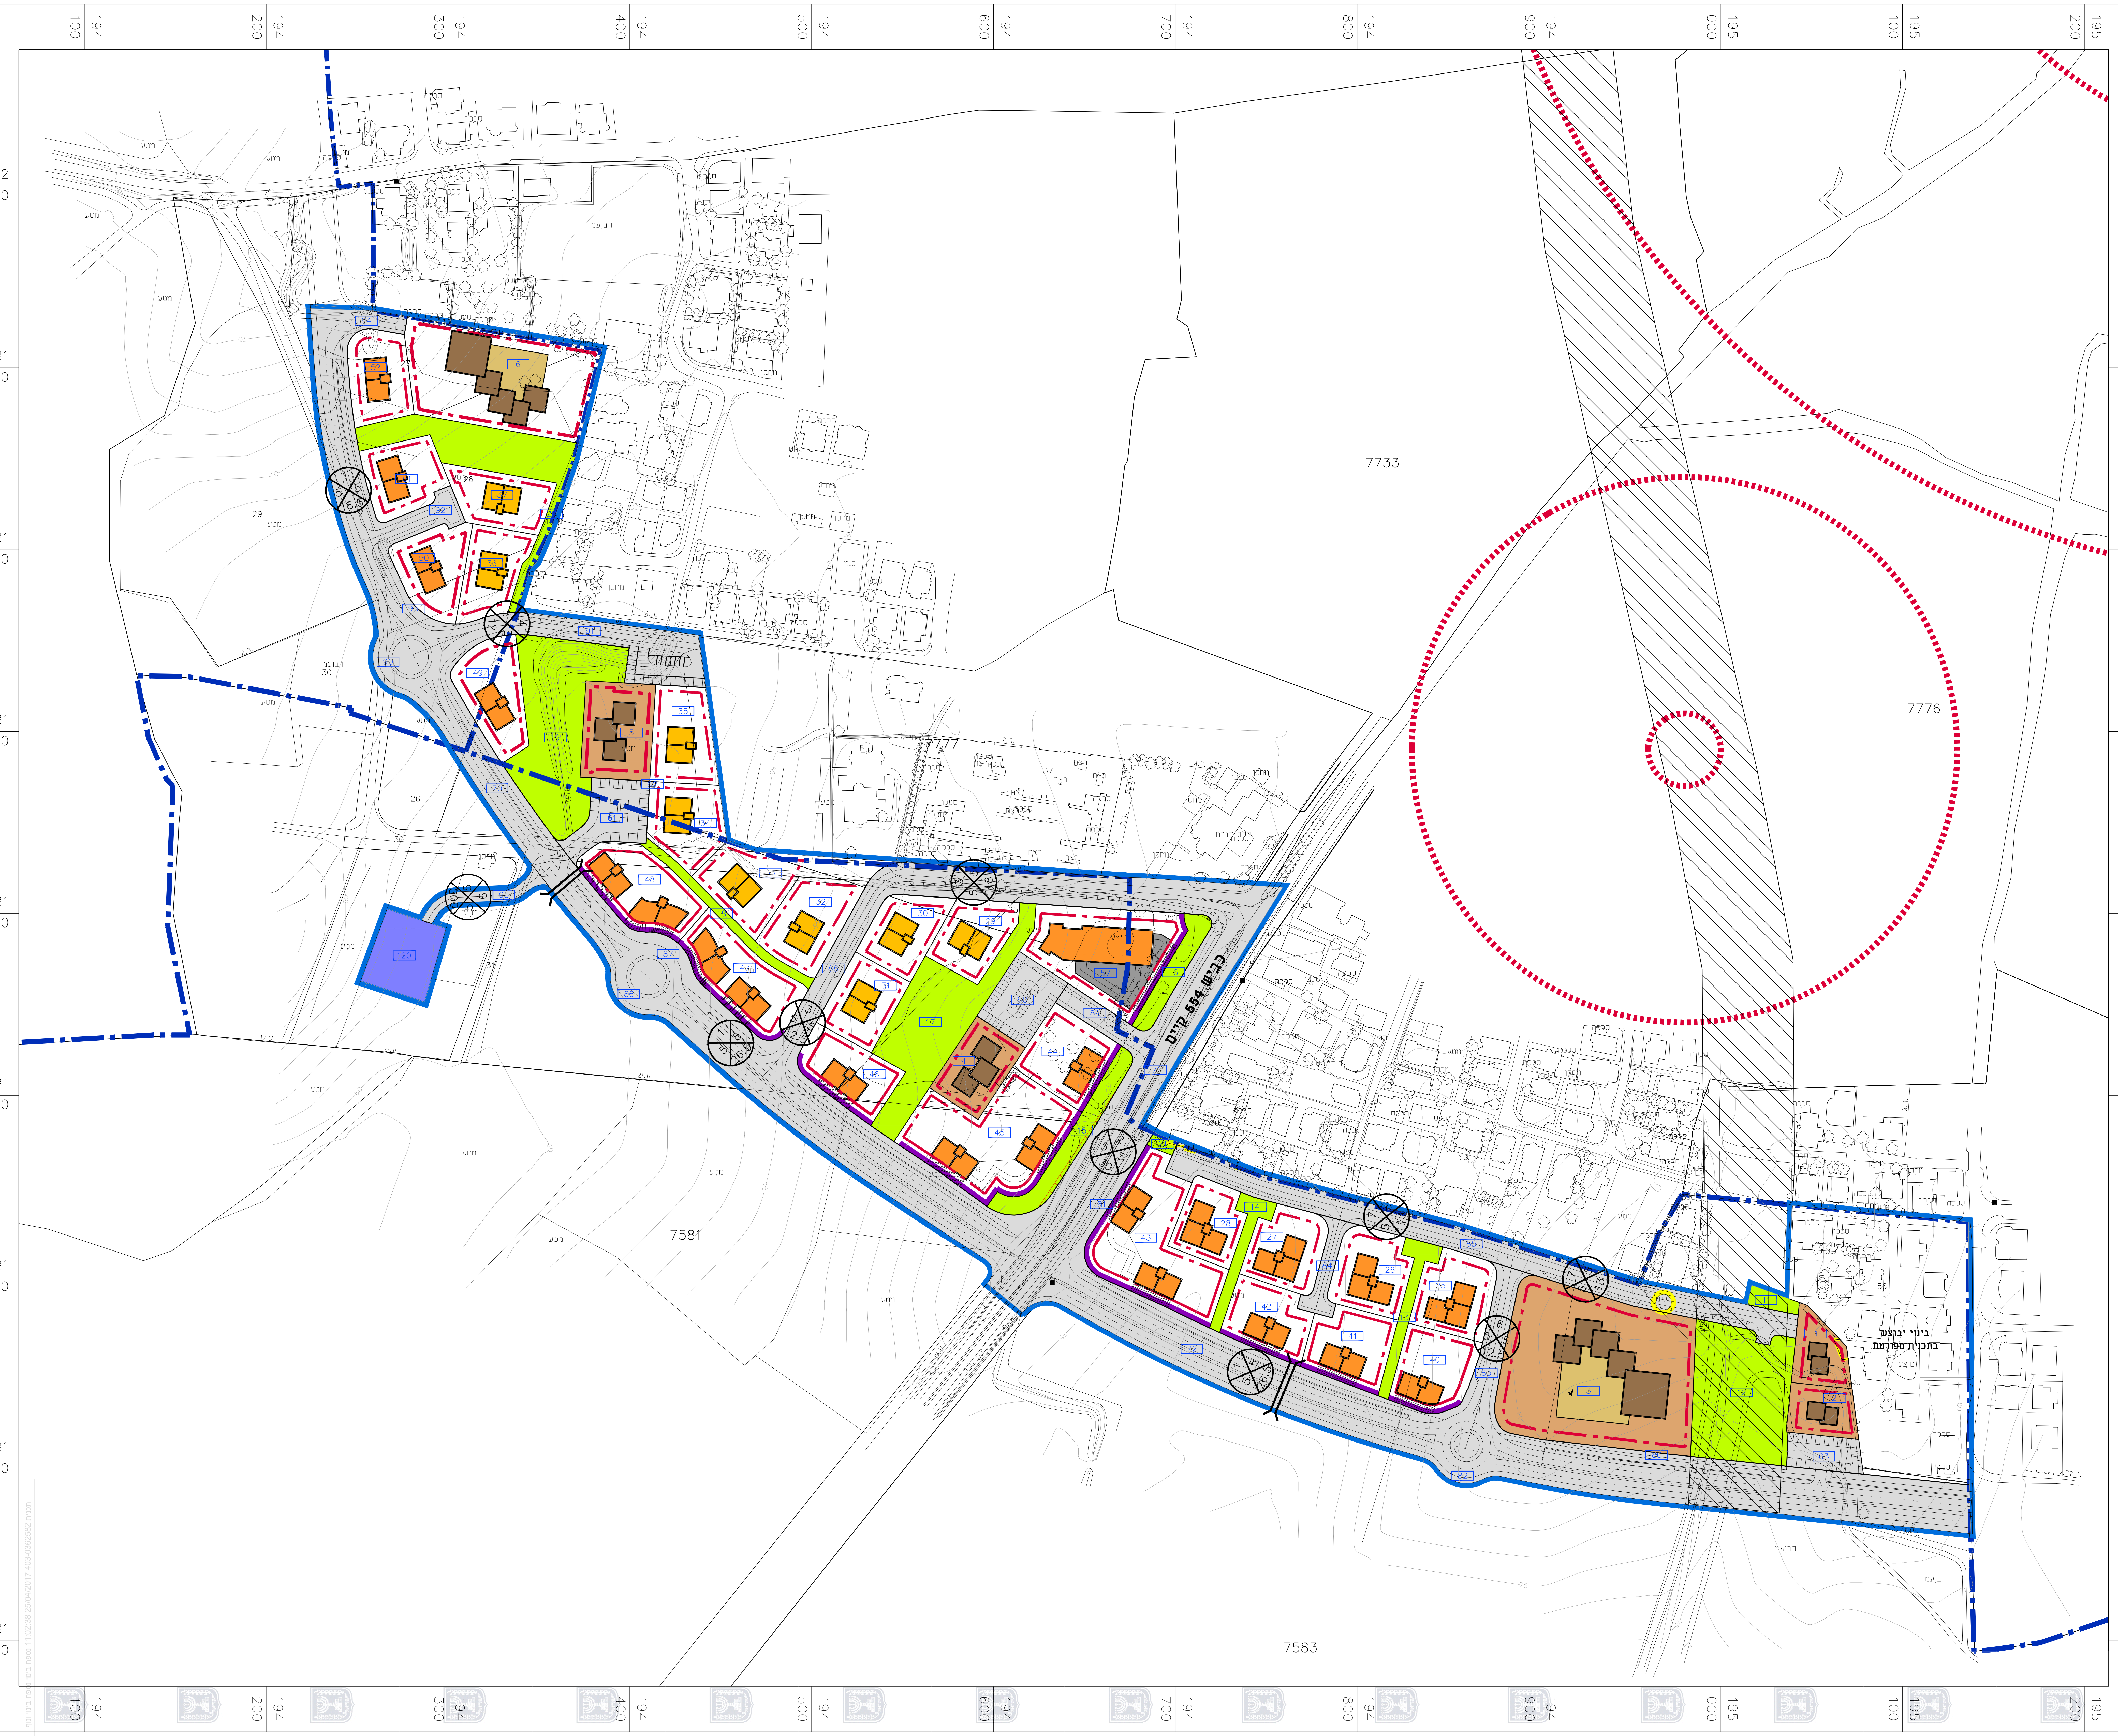
כביש 554 קיים
בינוי יבוצע
בתכנית מפורטת
7733
7776
7581
7583
7777
194 100
194 200
194 300
194 400
194 500
194 600
194 700
194 800
194 900
195 000
195 100
195 200
682 000
681 900
681 800
681 700
681 600
681 500
681 400
681 300
681 200

נספח בינוי

נספח לתכנית מסי' 403-0362582

טירה דרום

תכנית מפורטת

תחולה	מנחה
תיאור	
תאריך עריכת הנספח	29/3/17
קנ"מ	1:1250
תרשימים נוספים	קנ"מ
שם תרשים	
שם תרשים	
שם תרשים	

שמות וחתימות:

עורך הנספח	שם: עמוס ברנדייס תאגיד: עמוס ברנדייס אדריכלות ותכנון עירוני ואזורי בע"מ	חתימה: