


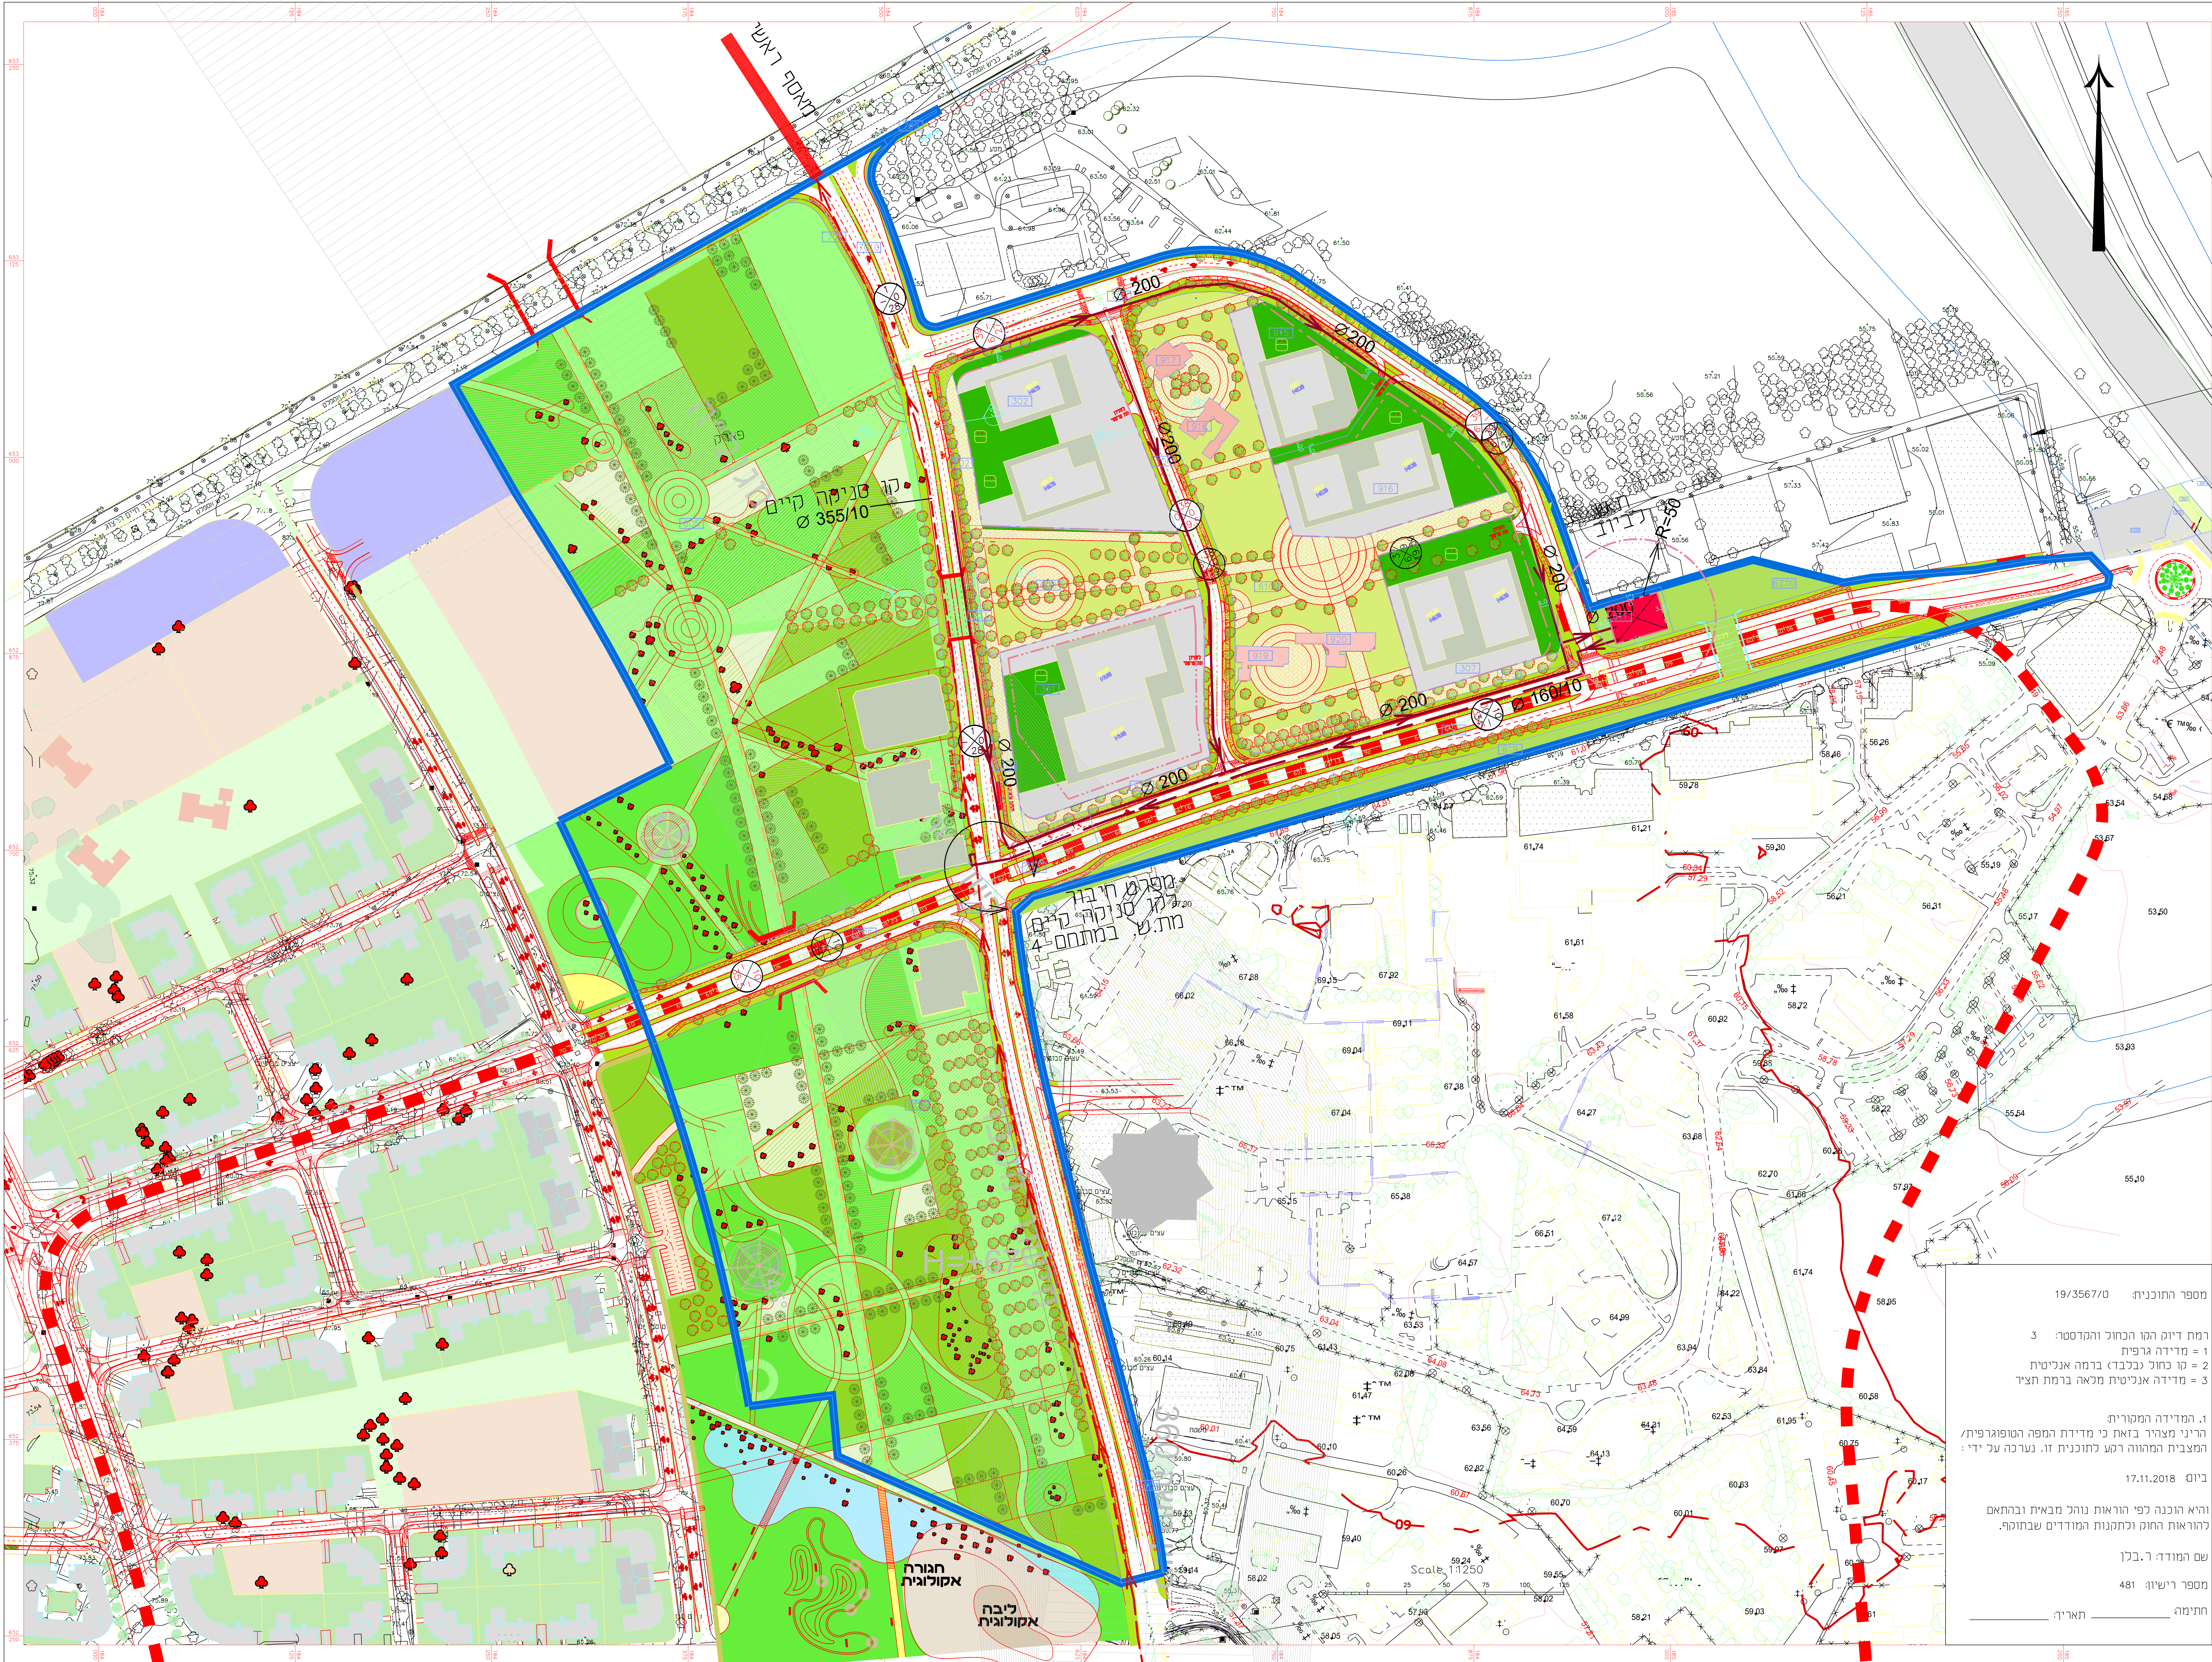

חוק התכנון והבנייה, התשכ"ה - 1965 תכנית מפורטת	
מס' תוכנית 413-0205112	
צריפין מתחם 6 רובע תעסוקה ומסחר	
נספח ביוב	גיליון 1 מתוך 1
מחזור	מרכז
מרחב תכנון מקומי	ראשון לציון
רשות מקומית	ראשון לציון
ישוב	ראשון לציון
תאריך	19/02/2020
שם התרשים	קנינים
נספח בינוי	1:1250
תרשים נוסף	-
תרשים נוסף	-
שמות וחתימות:	
עורך הנספח	שם: גיל הרשון תאריך: 19.02.2020 חתימה: גיל הרשון
גורם מאשר	שם: גיל הרשון תאריך: 19.02.2020 חתימה: גיל הרשון

חתימות מוסד התכנון:

EET

הנדסה ומערכות סביבתיות
ENVIRONMENTAL ENGINEERING & TECHNOLOGY LTD
תל אביב 6109101

מסמך:

קו ביוב גרביטציוני מתוכנן
קו ביוב גרביטציוני קיים
קו סניקה מתוכנן
קו סניקה קיים
קו מאגף אזורי ראשי
ת.מ. לביוב

מספר התוכנית 19/3567/ט

רמת דיוק הקו הכחול והקדסטה: 3
1 = מדידה גרפית
2 = קו כחול (כבל) ברמה אנליטית
3 = מדידה אנליטית מלאה ברמת תצור

1. המדידה המקורית:
הריני מצהיר בזאת כי מדידת המפה הטופוגרפית/
המצביעה המהווה רקע לתוכנית זו, נערכה על ידי:

ביום 17.11.2018

והיא הוכנה לפי הוראות נוהל מבאית ובהתאם
להוראות החוק ולתקנות המודדים שבחוק.

שם המודד: ד. בלן

מספר רישיון: 481

חתימה: _____ תאריך: _____