
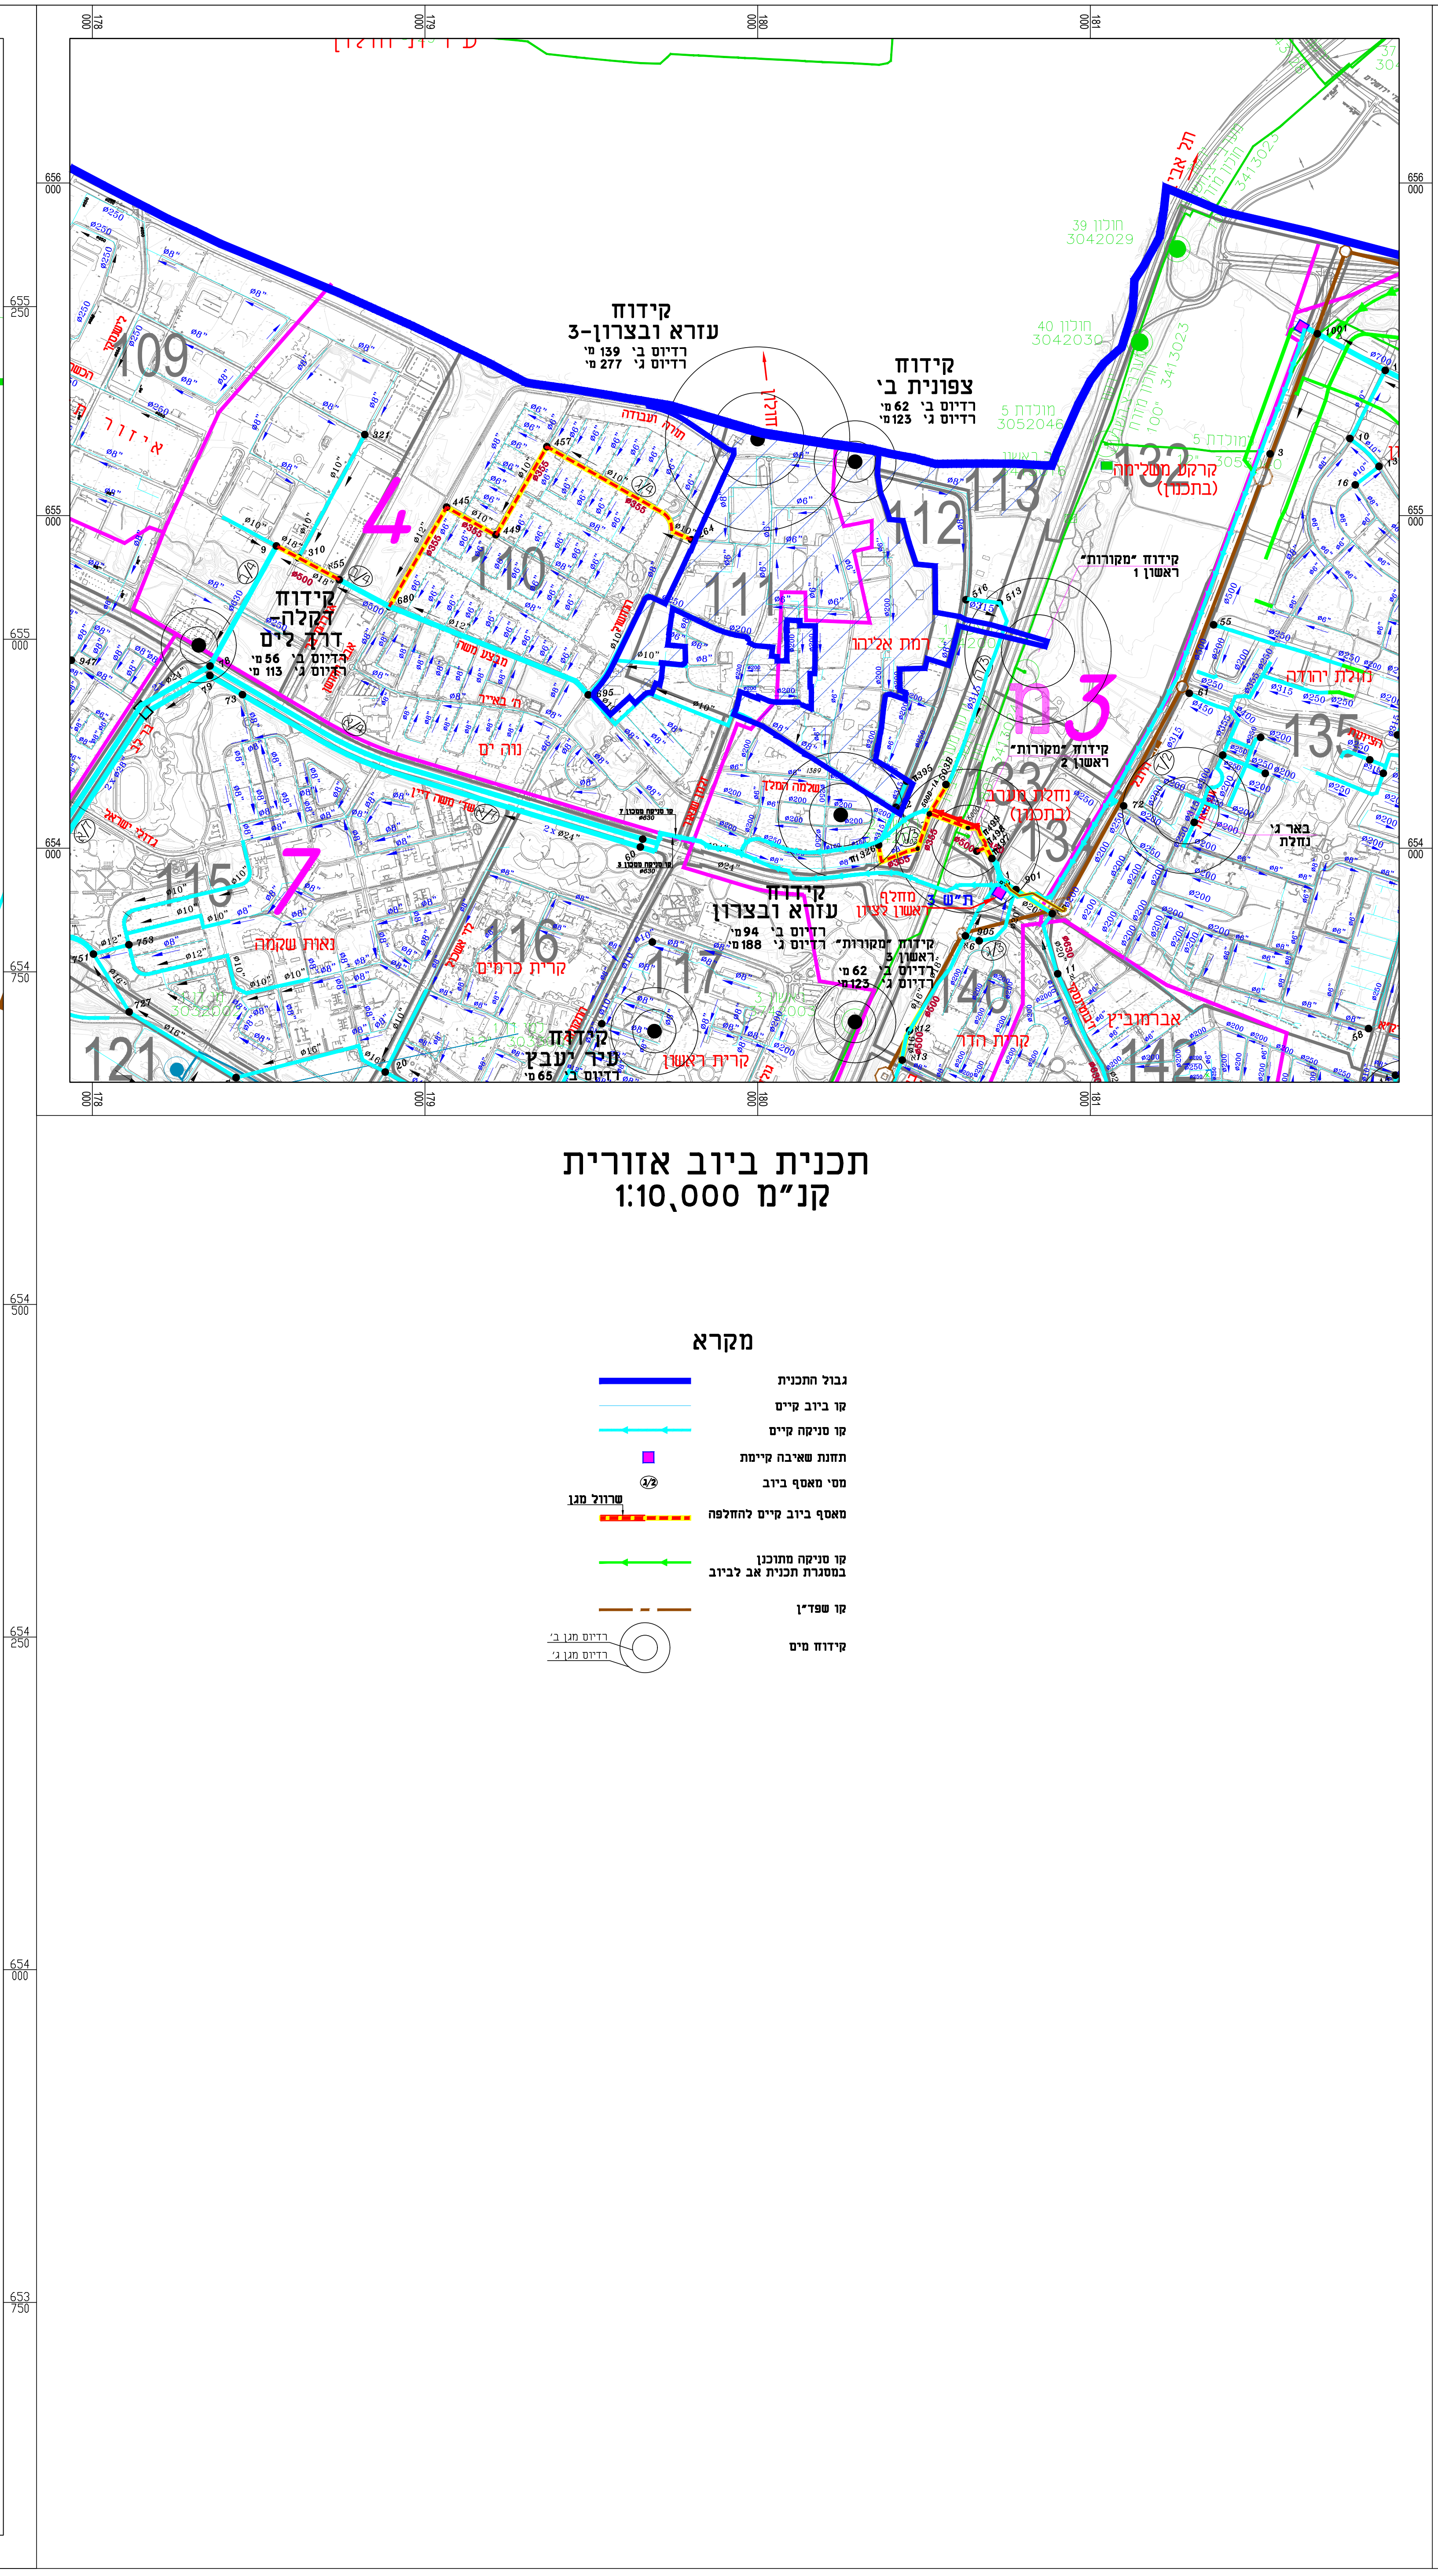


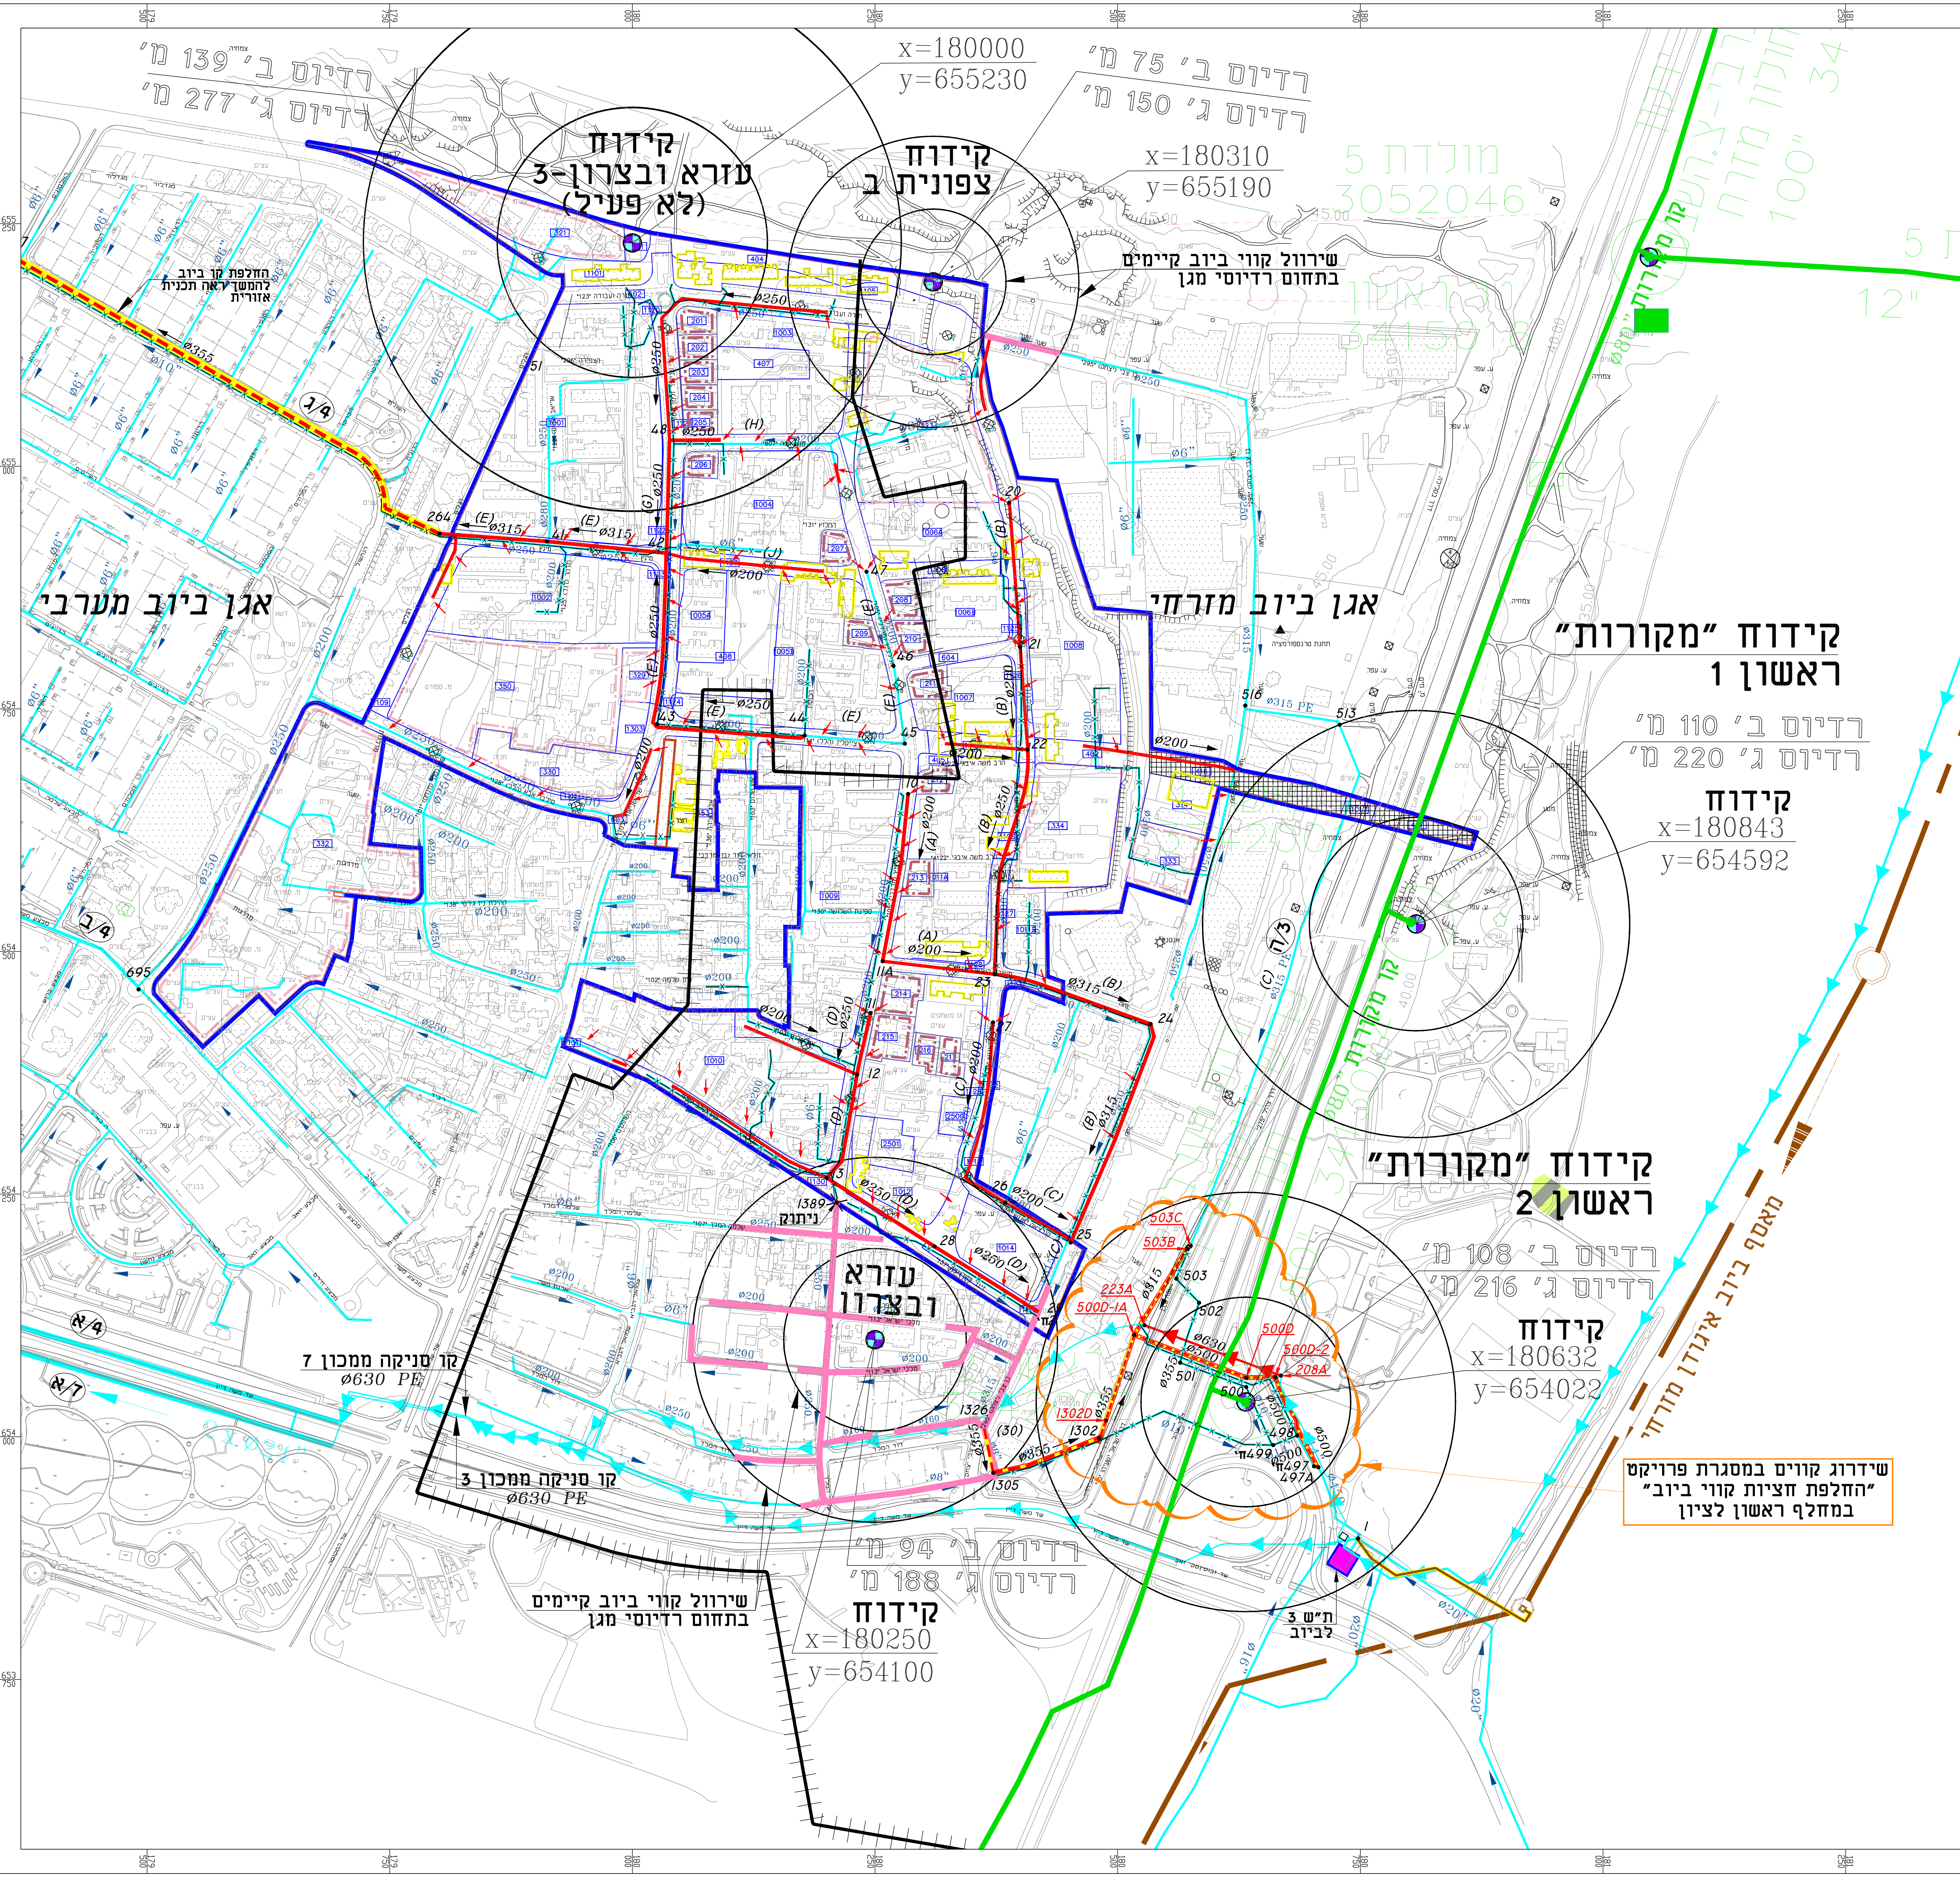

תכנית מפורטת		
413-0485144		
התחדשות שכונת רמת אליהו		
נספח ביוב	גליון 1 מתוך 1	
מחוז	מרכז	
מרחב תכנון מקומי	ראשון לציון	
רשות מקומית	ראשון לציון	
ישוב	ראשון לציון	
תאריך	31-10-2021	
מהדורה	3	
שם הנספח	קנ"מ	
מספר תעודת זהות	12500	
חתימות:		
שמות וחתימות:		
מגיש התוכנית	שם: תאריך:	חתימה:
עורך הנספח	שם: תאריך:	חתימה:
יזם התוכנית	שם: תאריך:	חתימה:
מודד	שם: תאריך:	חתימה:
בעלי עניין בקרקע:		
בעלים	שם: תאריך:	חתימה: