מינהל התכנון
חוק התכנון והבניה, התשכ"ה - 1965
מחוז מרכז
הועדה המחוזית המליצה ביום :
01/06/2020
להפקיד את התכנית
02/12/2021
תאריך יו"ר הועדה המחוזית
מכונת 415-0332312 נוסח ויזואל מ- 11:59:56 20/01/2020

תכנית ניהול מי נגר וניקוז

נספח לתכנית מס' 415-0332312

רג"מ החדשה

גליון	2 מתוך 3
תחולה	מנחה
תיאור	חתכים
תאריך עריכת הנספח	13/01/2020
קנ"מ	1:500/1:1000, 1:100
שמות רחתימות:	
עורך הנספח	שם: שמואל בדולח תאגיד: חח.נ.ם מהנדסים יועצים ומתכננים בע"מ חתימה:

מקרא
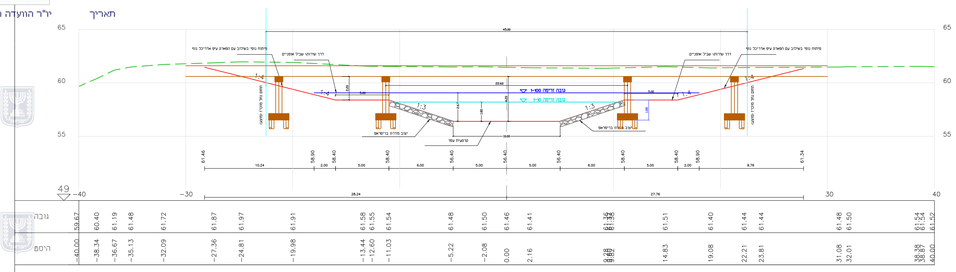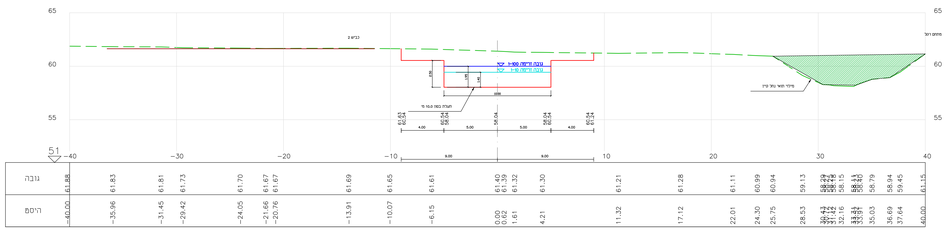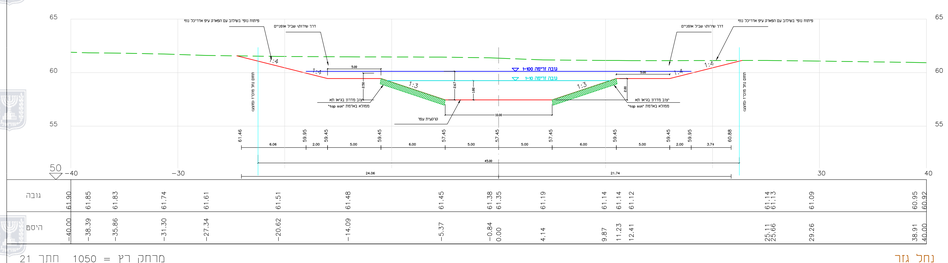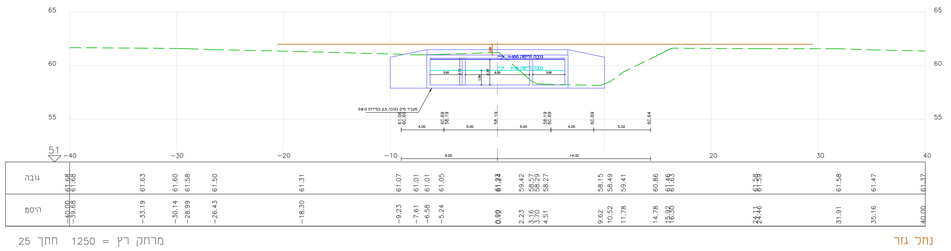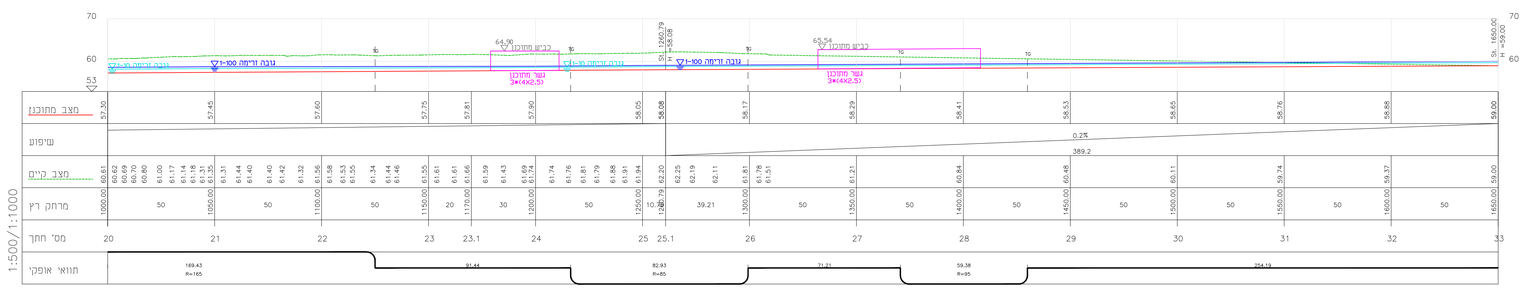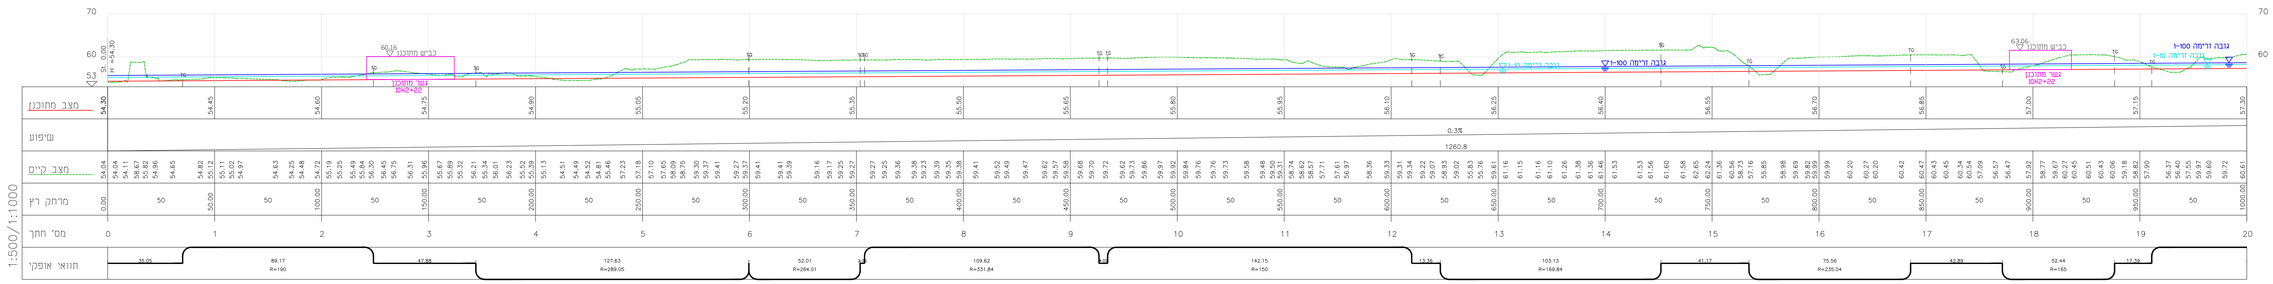
- קיר גביונים
- דיפון בריפראפ
- דיפון במזרוני גביונים