מינהל התכנון
חוק התכנון והבניה, התשכ"ה - 1965
מחוז ..... מרכז
ועדה המחוזית החליטה ביום : 16/08/2022
לאשר את הת[illegible]
26/12/2022
יו"ר הועדה המחוזית תאריך

צריפין מתחם 7בי

תכנית מס' 455-0595330

נספח מס' 4.1 - מים

נספח לתכנית 2 גליון 1 מתוך 1

תחולה	מנחה
שלב	מתן תוקף
תאריך עריכת הנספח	08.12.2022
רשימת התרשימים	**קנ"מ**
תכנית בינוי	1:1250
שם תרשים	-
שם תרשים	-
שם תרשים	-
שמות וזהתימות:	
עורך הנספח	שם: פלג נזיב תאריך: מלין מהנדסים חתימה:

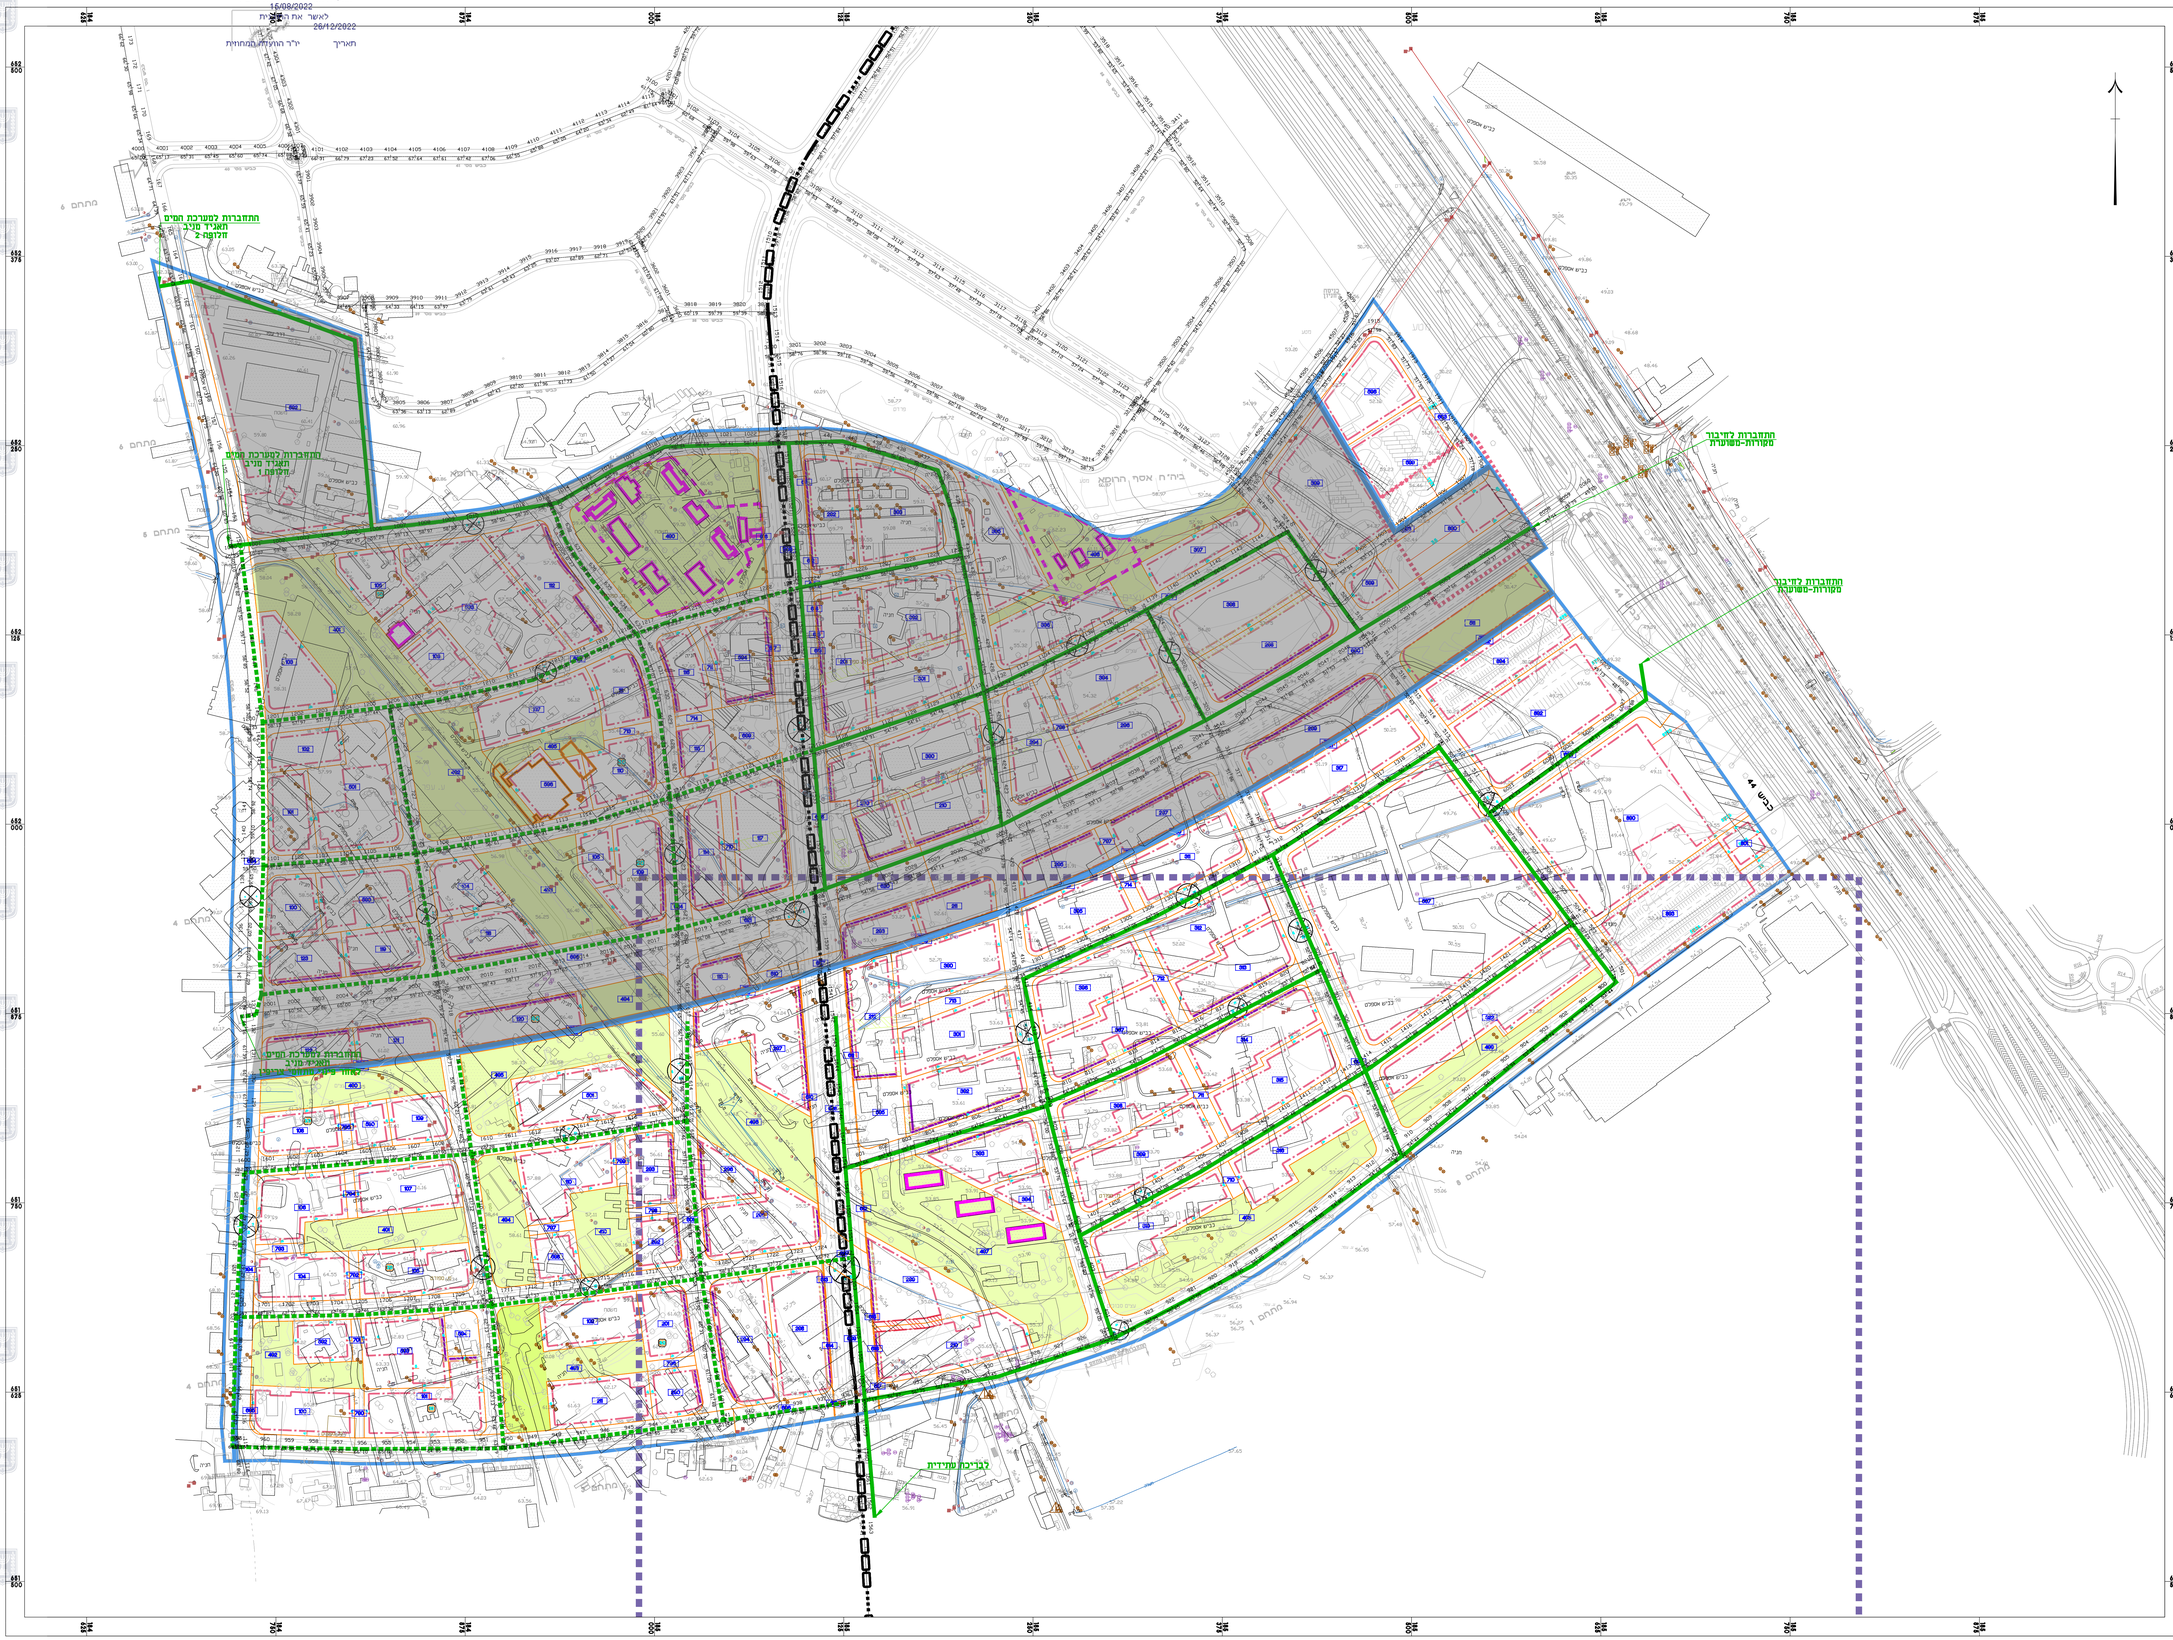

מקרא

- גבול התכנית
- קו מים מתוכנן
- קו מים מתוכנן שלב ב'
- גבול פינוי בסיס צריפין - שלב ב'

תרשים סביבה

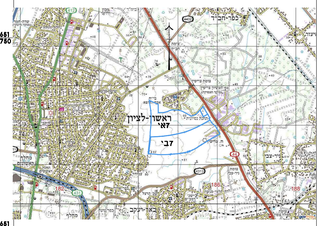

מלין מהנדסים בע"מ
MALIN ENGINEERS LTD
רח' השרון 14 TEL. 03-9409400 :טל
תל אביב 6618507 FAX. 03-5235558 :פקס
14 Hasharon St. Tel-Aviv 6618507
E-mail: office@malin-eng.com

עורך התכנית	פ.ג.י.אל. הנדסה ותכנון תחבורה בע"מ חפלה השרון 45 ת.ד. 49 אזור 09165 מיקוד	
	03-7914111 טלפון	03-7914112 פקס	office-pgi@pgi.co.il
מנהל הפרויקט	קשת - מ.כ. ניהול פרויקטים בע"מ בן יהודה 1, ירושלים	
	02-5001522 טלפון	02-6253417 פקס	admin@kikie.co.il

קשת מ.כ. ניהול פרוייקטים בע"מ