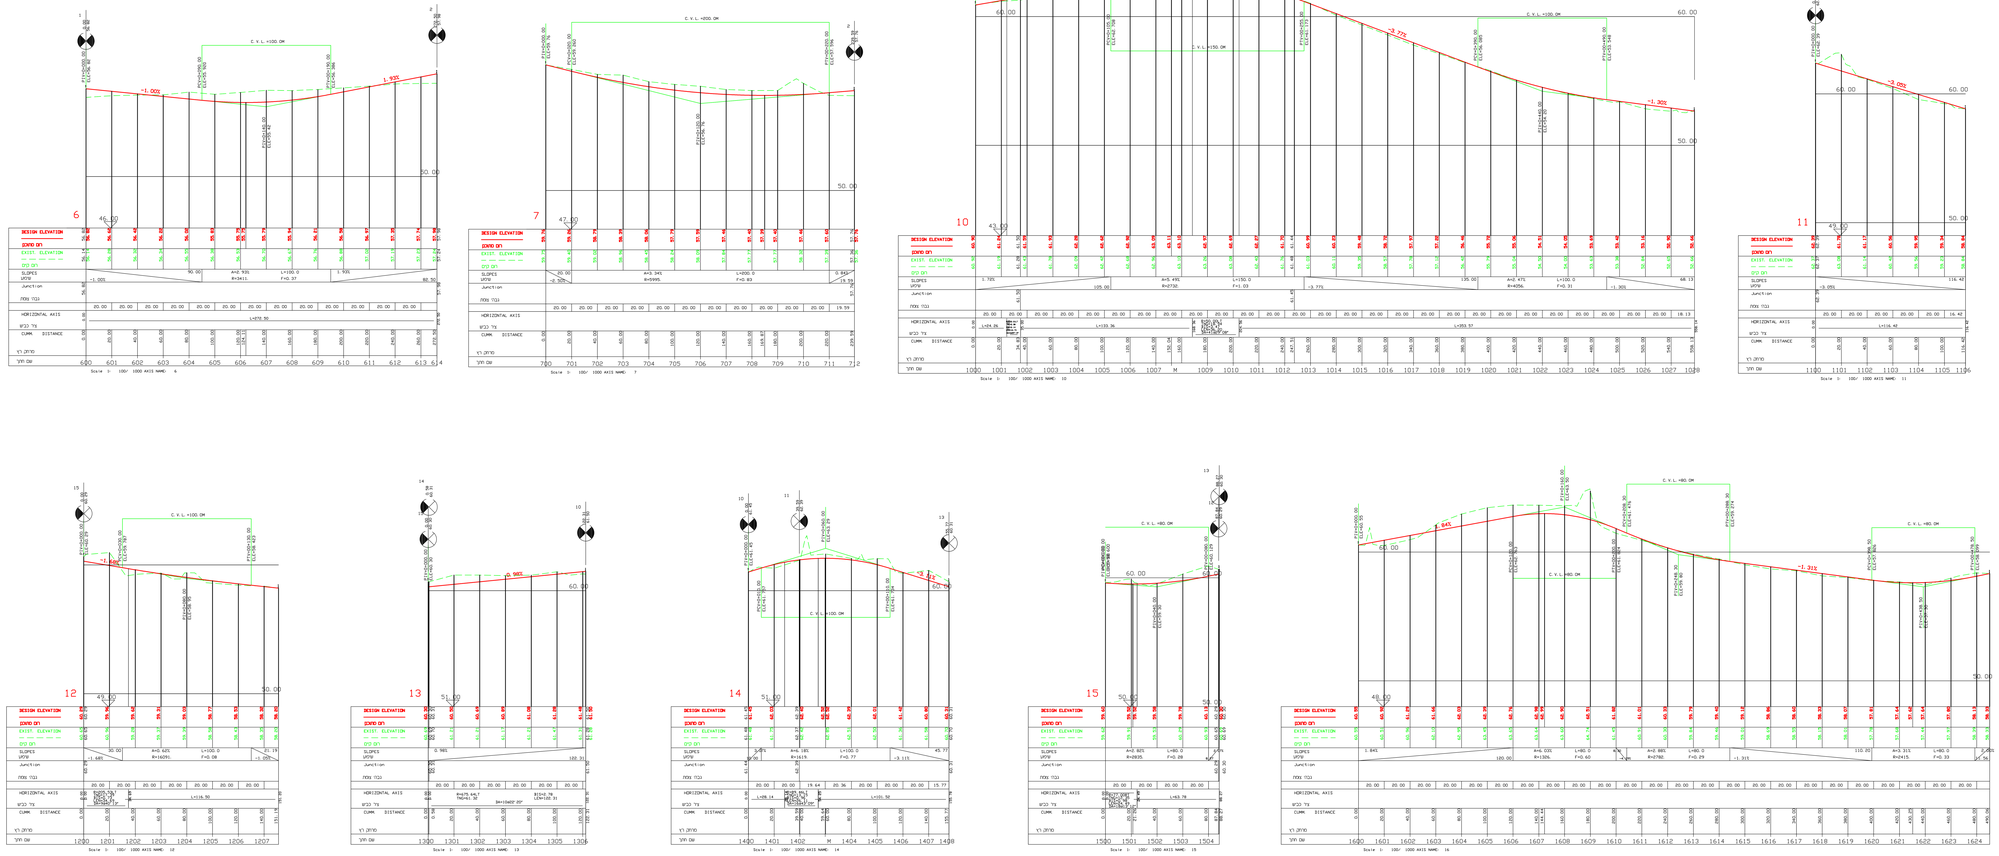

נספח חתכים לארוך

נספח לתכנית מסי תמל\ 1064

מתחמי בן שמן ובית הקשתות לוד

סמכות ארצית

גליון 7 מתוך 7

תחולה	מנוחה
קנ"מ	1:250
תאריך עריכת הנספח	09.12.2018

שיחות והחתימות

עורך הנספח	עמ. דוחן ריעלה כהן
	האי:ד' אפי מחוז מינהלים ומעצים בנתיב

נספח מקרא

- עבר שפר
- מיפוי נתוני מדים

המקבל אחראי לבדיקת המידות הנלאמתן בתכנון. על המקבל לבצע את כל המידות הנל' כל מעוה אי אי

| | | |