מינהל התכנון
החוק לקידום הבניה במתחמים
מועדפים לדיור(הוראת שעה)
התשע"ד 2014 הועדה למתחמים
מועדפים לדיור החליטה ביום
20/12/2020
לאשר את התכנית
30/12/2020
יו"ר הועדה למתחמים מועדפים לדיור

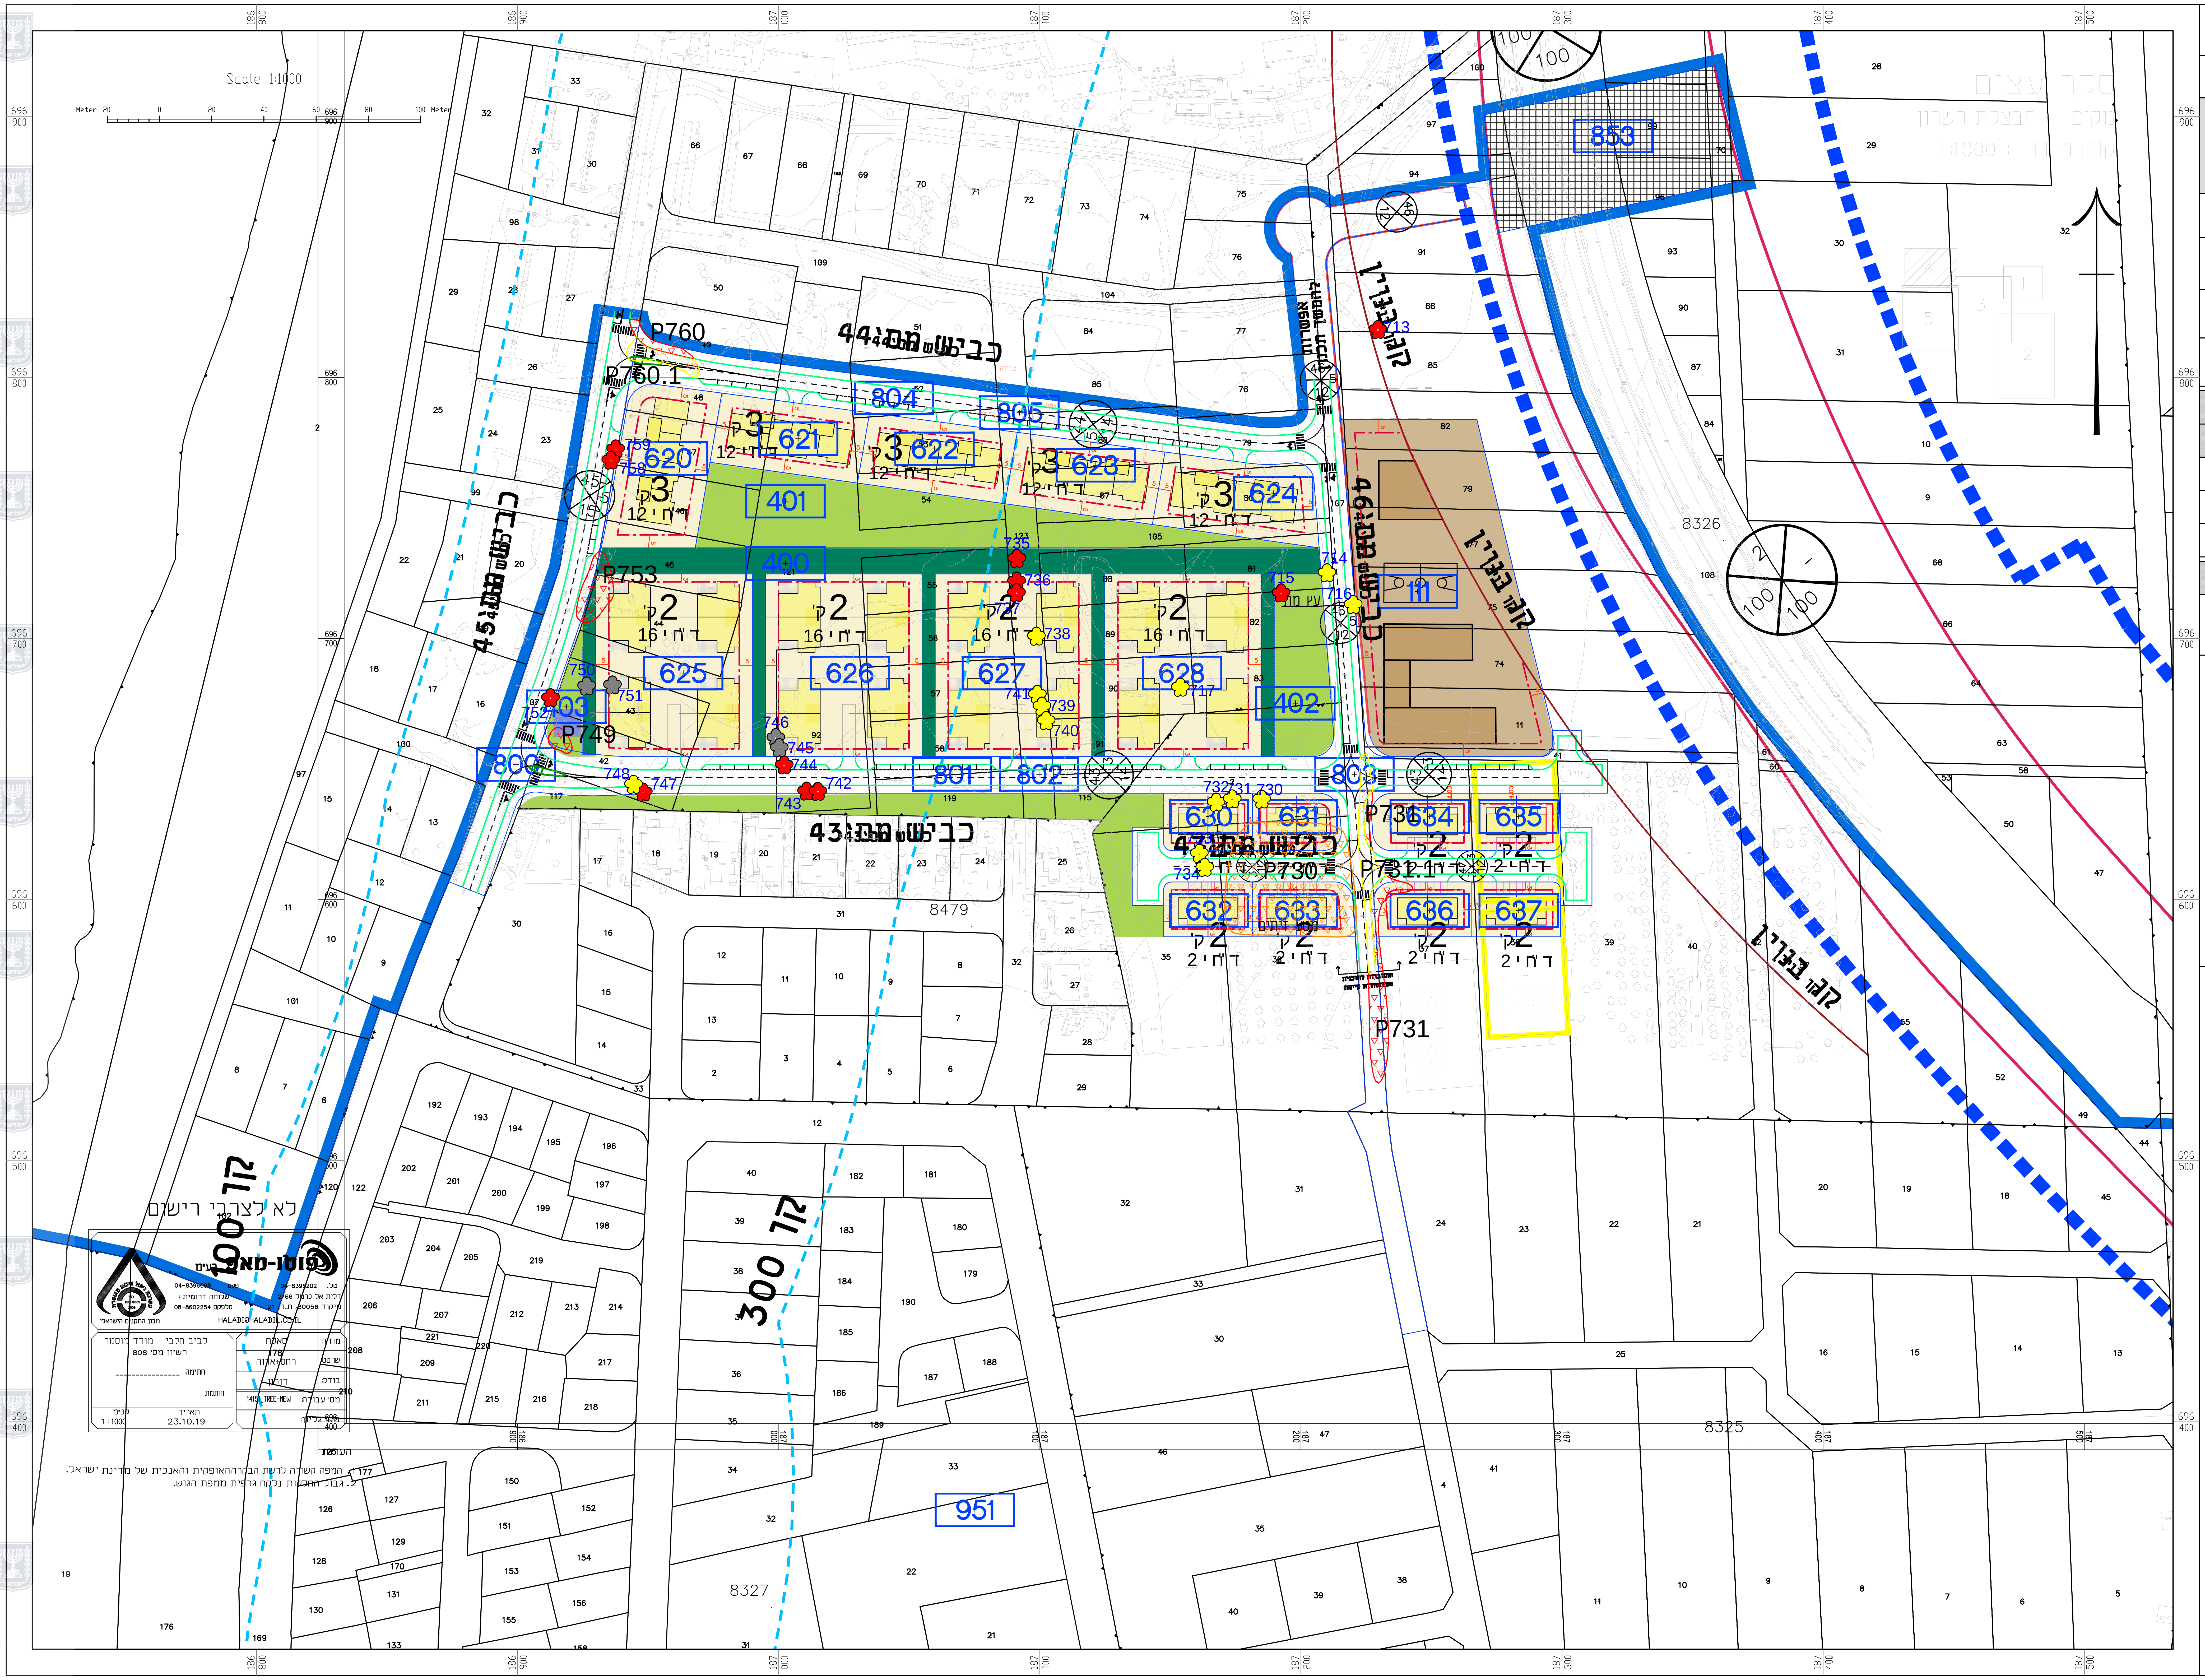
Scale 1:1000
Meter 20 0 20 40 60 80 100 Meter
כביש מס' 44
כביש מס' 45
כביש מס' 46
כביש מס' 43
כביש מס' 47
קו בניין
קו 100
קו 300
רחוב ההשרון
620
621
622
623
624
625
626
627
628
630
631
632
633
634
635
636
637
400
401
402
403
800
801
802
803
804
805
853
951
111
3 ק'
12 יח"ד
2 ק'
16 יח"ד
2 יח"ד
P760
P760.1
P753
P749
P731
P730
P731.1
8479
8326
8325
8327

לא לצרכי רישום

פוטו-מאפ בע"מ
טל. 04-8395202 פקס 04-8396098
דלית אל כרמל 2/66
מיקוד 30056, ת.ד. 21
שלוחה דרומית:
טלפקס 08-8602254
HALABI@HALABI.CO.IL
מכון התקנים הישראלי

מודד:	סאלח
שרטט:	רחס+אדוה
בודק:	דורון
מס' עבודה:	14151_TREE-NEW
גליון:	

לביב חלבי - מודד מוסמך
רשיון מס' 808
חתימה ----------------
חותמת

תאריך	קנ"מ
23.10.19	1:1000

הערות:
1. המפה קשורה לרשת הבקרה האופקית והאנכית של מדינת ישראל.
2. גבול החלקות נלקח גרפית ממפת הגוש.

נספח עצים בוגרים

נספח לתכנית מס' תמל \ 1071

מתחם חבצלת
נתניה

גליון 4 מתוך 5

תחולה	
תיאור	
תאריך עריכת הנספח	27/12/2020
קנ"מ	1:1000
שם תרשים	
שם תרשים	
שם תרשים	

עורך הנספח	שם: אלי טל	חתימה:
	תאגיד: מידות ומעשי נוף	

מפת התמצאות

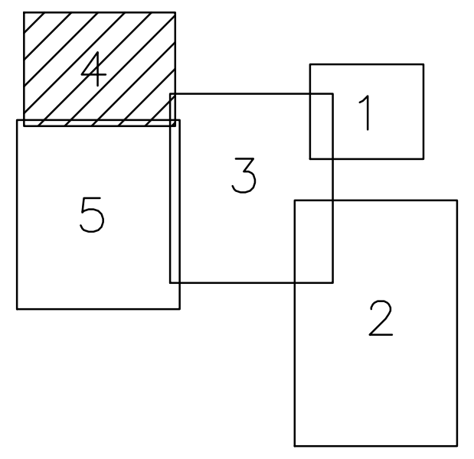

מקרא

▬	גבול תכנית
1	
🟥	עץ לשימור
🟧	עץ להעתקה
🟨	עץ לכריתה
🟥	עץ לשימור שלא סומן ע"י המודד אלא בסימון עצמי במיקום משוער
🟧	עץ להעתקה שלא סומן ע"י המודד אלא בסימון עצמי במיקום משוער
🟨	עץ לכריתה שלא סומן ע"י המודד אלא בסימון עצמי במיקום משוער
●	לא עץ בוגר
●	גדם
○	עץ מחוץ לגבול התכנית.
▽	קבוצת עצים לשימור
▽	קבוצת עצים להעתקה
▽	קבוצת עצים לכריתה
▽	קבוצת עצים לא בוגרים

מס.	תאריך	עדכון
5	27/12/20	עדכון בעקבות שינויים בתכנית
4	15/10/20	עדכון סקר בעקבות תיקון קו גבול
3	09/01/20	עדכון סקר בעקבות הערות פקיד היערות
1	08/12/19	עדכון בעקבות מייל ממתכננים מתאריך 05.12.19

לעיון	למכרז	לביצוע	לאישור
○	○	○	●

יזם:
רשות מקרקעי ישראל

שם העבודה:
מתחם חבצלת
נתניה

שם הגיליון:
תשריט נספח עצים בוגרים

מס' עבודה	שם תכנית	מס' גרסה	
50064	tree1.5	5	גיליון 4
			מתוך 5

תאריך	27/12/2020
קנ"מ	1:1000
שם קובץ	50064-tree1.5
מידות	80X110

- המבצע אחראי לבדיקת התכניות והתאמתן במקום.
- על המבצע לבקר את כל המידות ולהודיע למתכנן, לפני הביצוע על כל טעות או אי התאמה.
- אין לקבוע מידות על ידי מדידה על גבי השרטוט.
- אין לעשות כל שימוש בתכנית זו, או ברעיונות הגלומים בה, ללא אישור בכתב מהמתכנן.

מידות ומעשי נוף
אדריכלות נוף | אגרונומיה | סביבה

אליהו טל & בניהו טל
ת.ד. 377 כפר גלעדי 12210
ת.ד. 1 כפר תבור 15241
טלפון: 04-6020604
פקס: 04-6020603
דוא"ל: office@middot.co.il