מינהל התכנון
החוק לקידום הבניה במתחמים מועדפים לדיור(הוראת שעה) התשע"ד 2014 הועדה למתחמים מועדפים לדיור החליטה ביום 19/10/2021 לאשר את התכנית
12/11/2021
יו"ר הועדה למתחמים מועדפים לדיור

חתך לאורך 1-1
1:100\1000

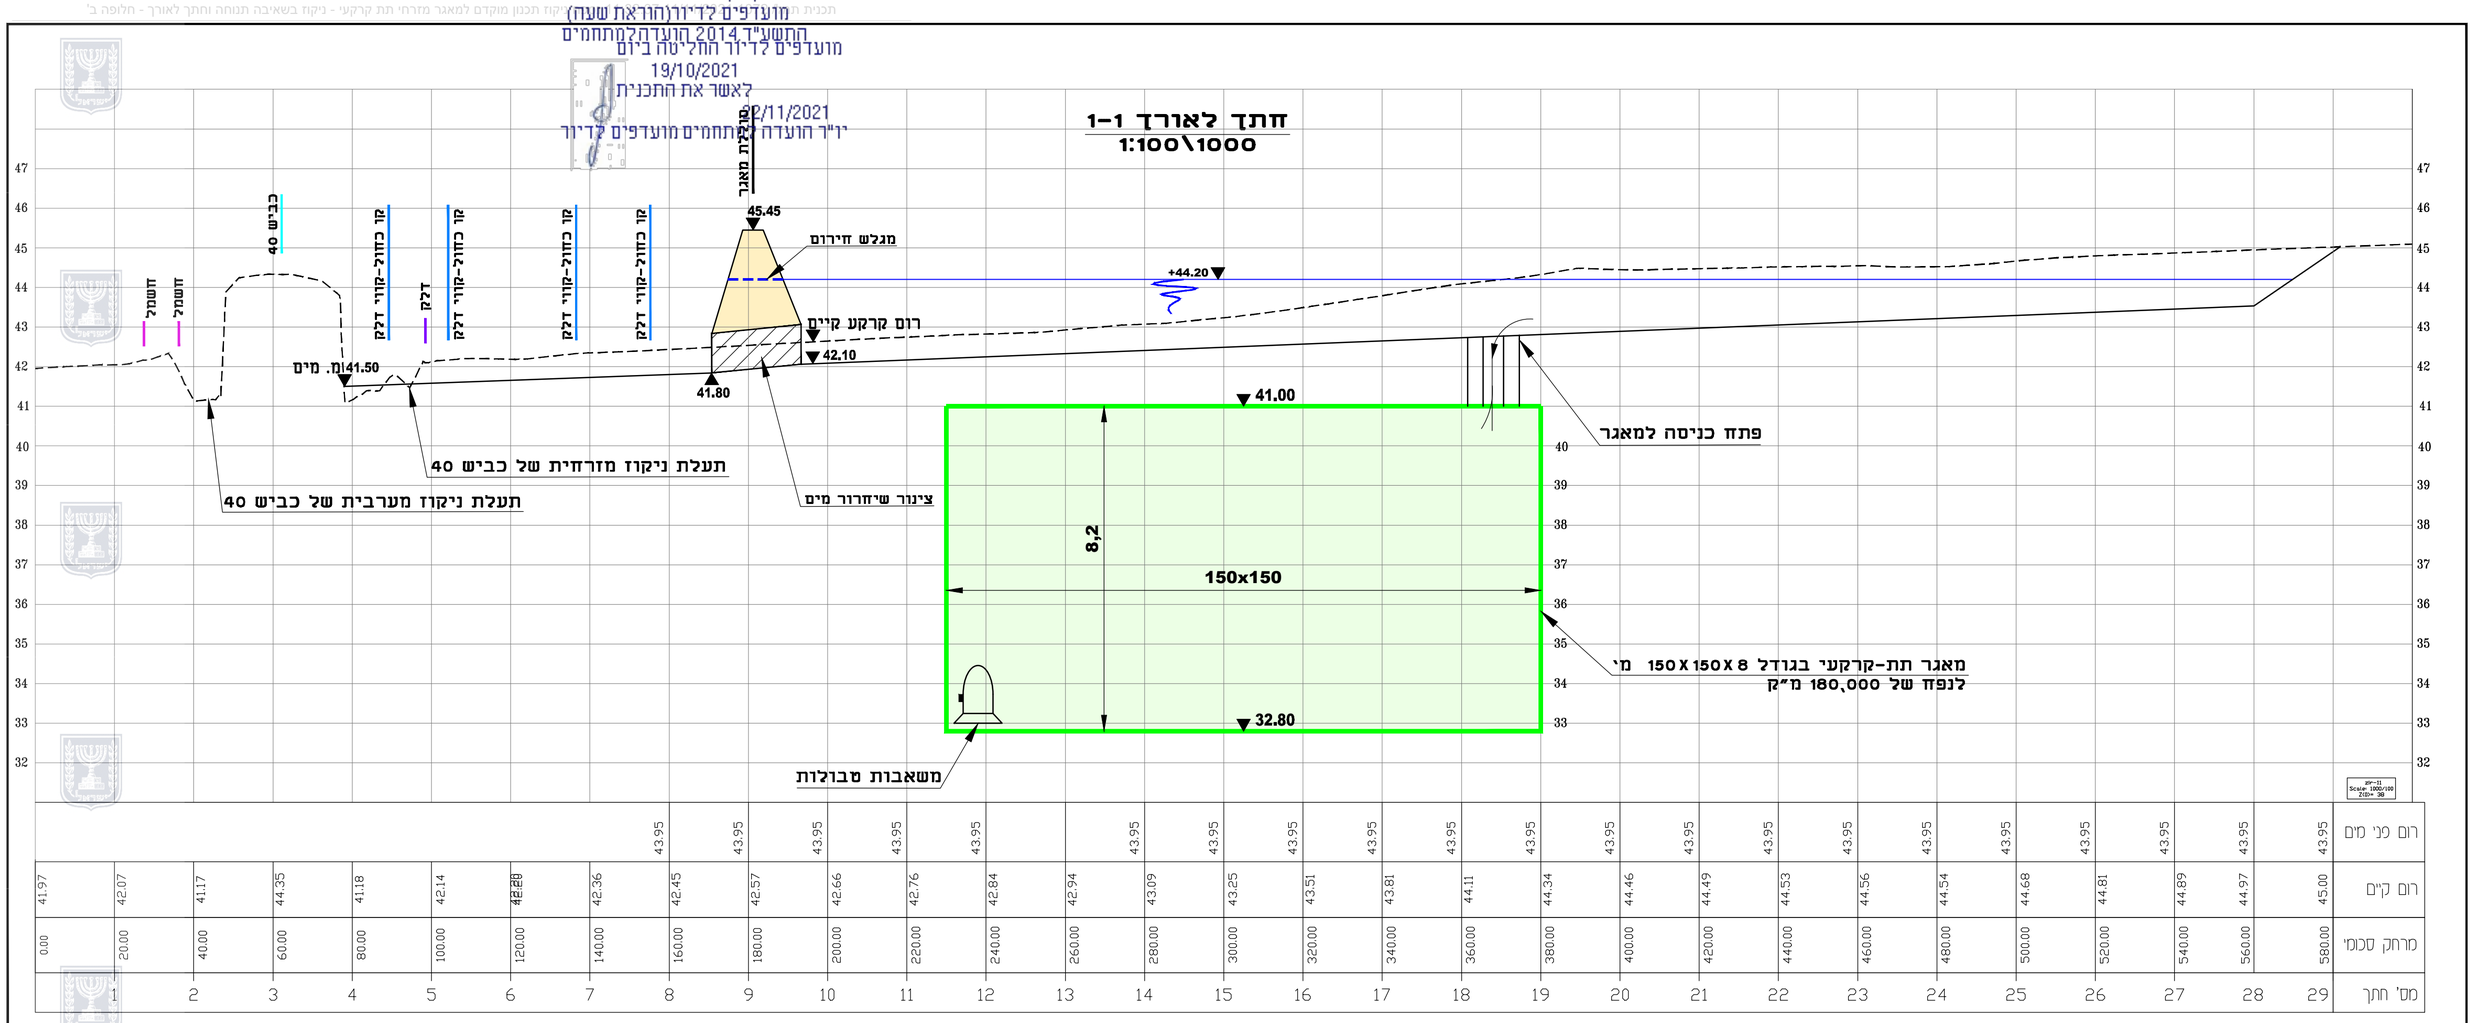

מס' חתך	מרחק מצטבר	רום קיים	רום פני מים
1	0.00	41.97	
2	20.00	42.07	
3	40.00	41.17	
4	60.00	44.35	
5	80.00	41.18	
6	100.00	42.14	
7	120.00	42.28	
8	140.00	42.36	
9	160.00	42.45	43.95
10	180.00	42.57	43.95
11	200.00	42.66	43.95
12	220.00	42.76	43.95
13	240.00	42.84	43.95
14	260.00	42.94	
15	280.00	43.09	43.95
16	300.00	43.25	43.95
17	320.00	43.51	43.95
18	340.00	43.81	43.95
19	360.00	44.11	43.95
20	380.00	44.34	43.95
21	400.00	44.46	43.95
22	420.00	44.49	43.95
23	440.00	44.53	43.95
24	460.00	44.56	43.95
25	480.00	44.54	43.95
26	500.00	44.68	43.95
27	520.00	44.81	43.95
28	540.00	44.89	43.95
29	560.00	44.97	43.95
	580.00	45.00	43.95

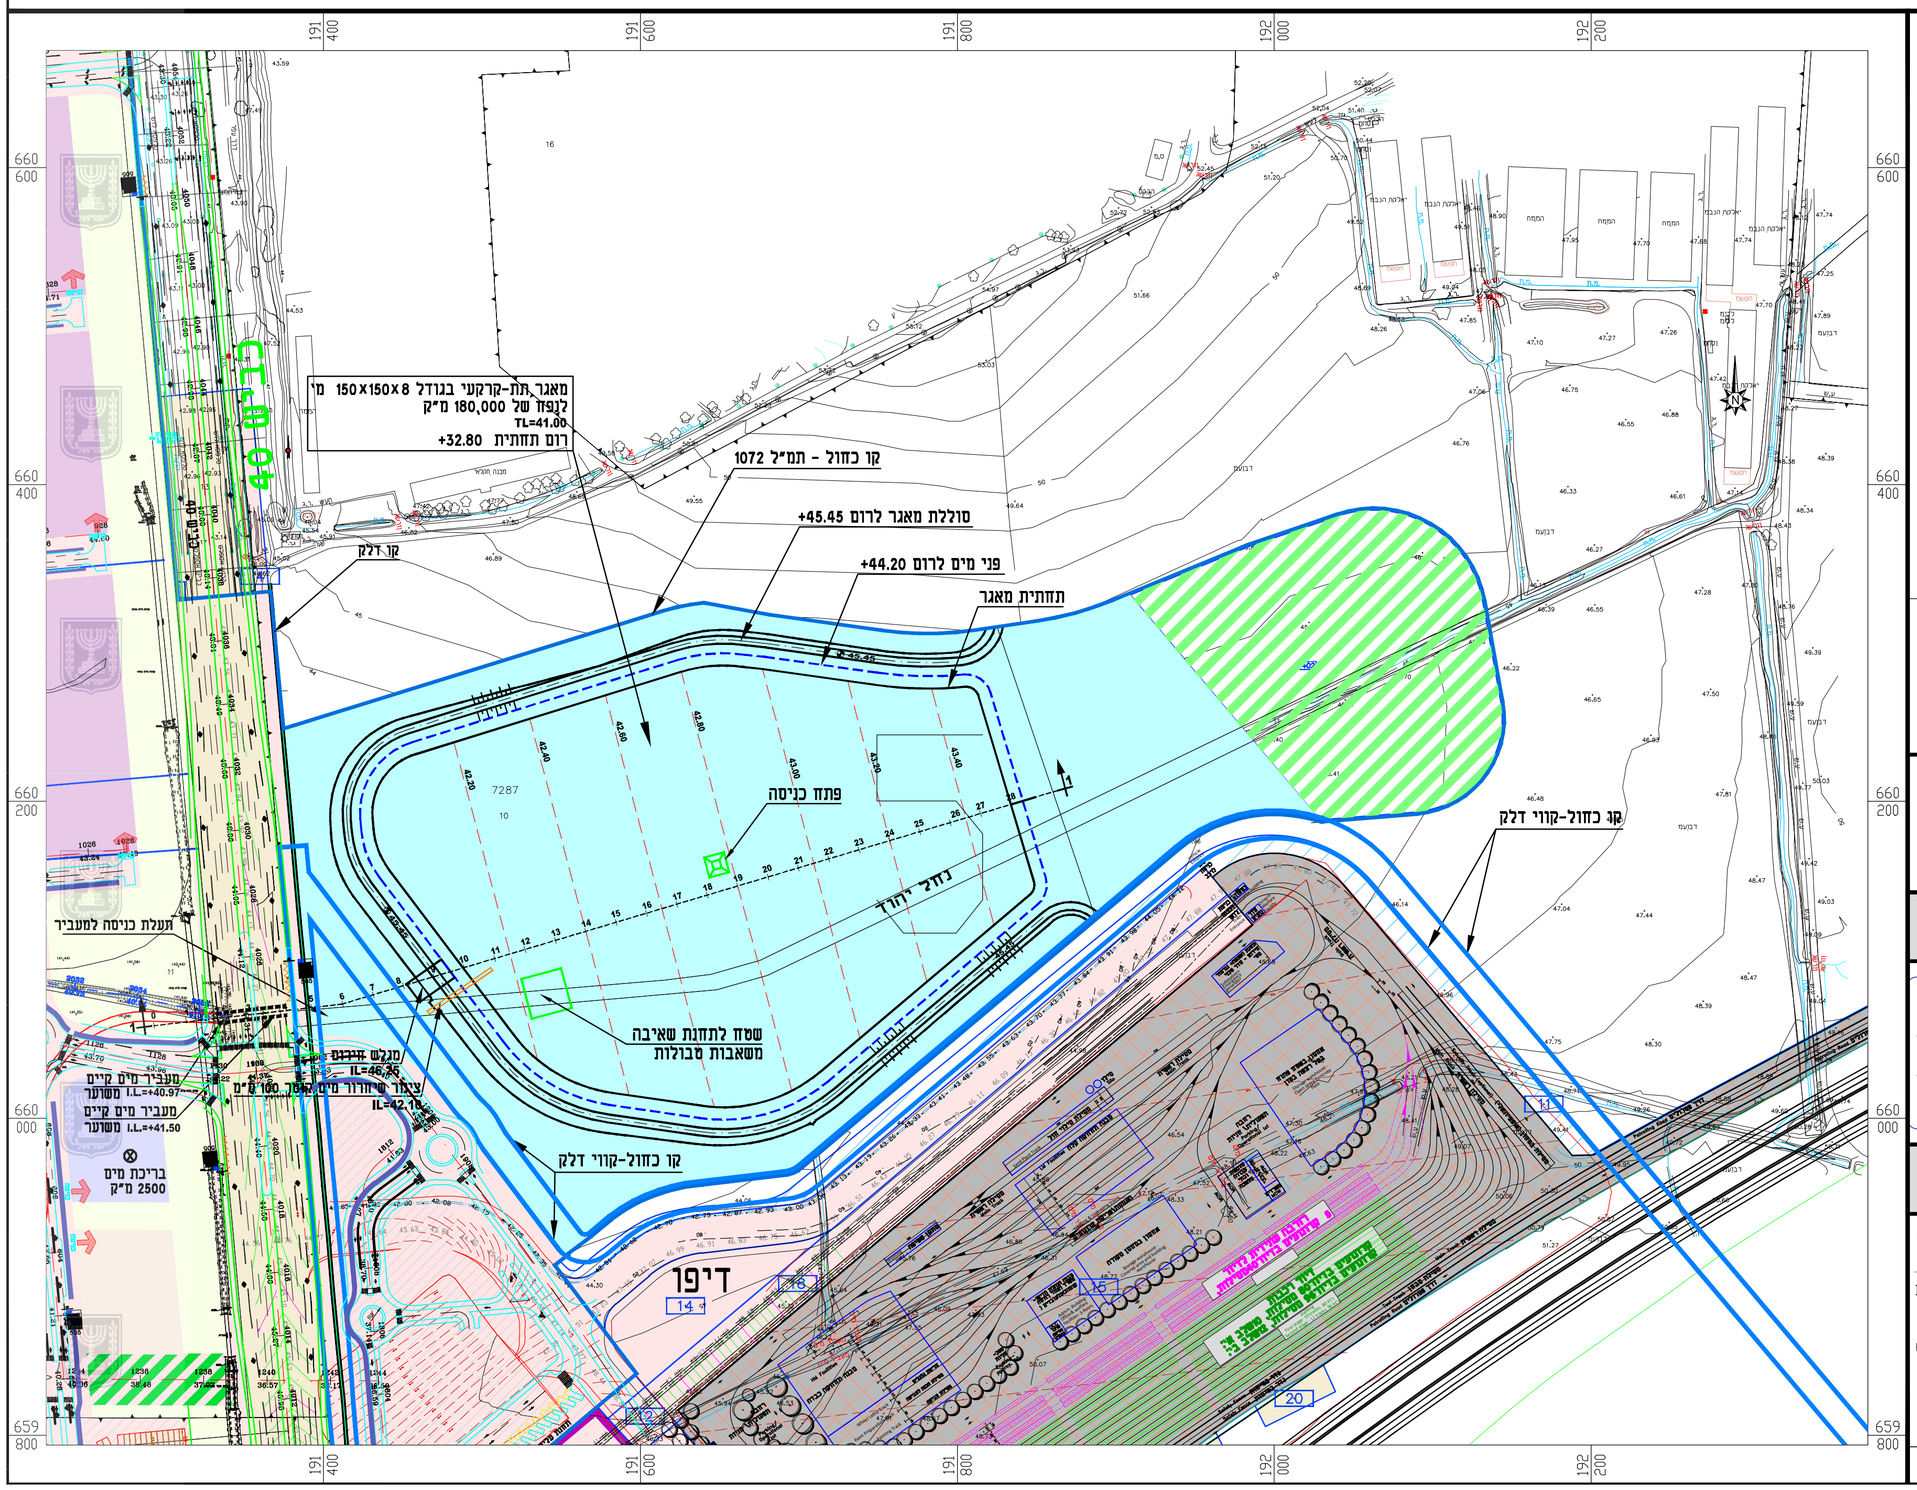
מאגר תת-קרקעי בגודל 8 X 150 X 150 מ'
לנפח של 180,000 מ"ק
TL=41.00
רום תחתית +32.80
קו כחול - תמ"ל 1072
סוללת מאגר לרום +45.45
פני מים לרום +44.20
תחתית מאגר
קו דלק
פתח כניסה
נחל יחדיו
שטח לתחנת שאיבה
משאבות טבולות
קו כחול-קווי דלק
תעלת כניסה למעביר
מגלש חירום
IL=46.25
ציקוז שיחרור מים קטר 100 מ"מ
IL=42.10
מעביר מים קיים
I.L.=+40.97 מסורגר
מעביר מים קיים
I.L.=+41.50 מסורגר
בריכת מים
2500 מ"ק
קו כחול-קווי דלק
דיפו
40 מ' מרווח
מבנה חמצר
מבנה מים
מרכז מים
מגרש חניה
מגרש חניה
מגרש חניה