

# נספח ניקוד

נספח לתכנית מס' תמ"ל 1072

מזרח יהוד – מגשימים

גליון 1 מתוך 1

תחולה	מנחה
תיאור	נספח ניקוד
תאריך ערכת הנספח	10.11.2021
קנ"מ	1:10,000
תרשימים נוספים	
תכנית ניקוד	

שמות ותחומים:		
עורך הנספח:	שם חובב אקביש	חתימה
	תאריך:	

- אגן היקוות
- תת-אגן היקוות
- ערוץ ניקוז קיים
- - - מובל ניקוז קיים
- גבול תכנית



**פרחי-צפיר אדריכלים בע"מ**  
 רחוב בו גוריון 1, בני ברק, מיסוד: 51201, טלפון: 03-6142142, פקס: 03-6142141, דוא"ל: info@pe-ze.co.il

**DATAMAP GROUP קבוצת דטהמפ**

**דטהמפ** משרכת מידע גאוגרפית בע"מ | **פרייברג** מהנדסים (2004) בע"מ | **גמניו ושות'** מודדים ונוספים בע"מ


רח' הירקון 67, בני ברק 51206, טל: 03-7541000, פקס: 03-7516356  
 67 Hayarkon St., Bnei Brak 51206, Tel: 03-7541000, Fax: 03-7516356  
<http://www.datamap.com>

## נספח ניקוד על רקע אגני היקוות-מצב קיים

**לביא נטיף אלגביש (2014) בע"מ**  
 LAVI NATIF ELGAVISH (2014) LTD. WATER, SEWAGE, DRAINAGE, HYDROLOGI  
 ת.ד. 241 נשר 3665118 | רח' השיקמה 3 א.ת. אזור 58001 | P.O.B. 241 NESHER 3665118 | HASHIKMA 3 ST., AZUR 58001  
 טלפון: 04-8325647 | טלפון: 03-5584505.6.7 | פקס: 04-8227101 | פקס: 03-5584524

office@lavi-natif.co.il

מס' פרויקט מתכנן 5088-29 קנ"מ 1:10,000

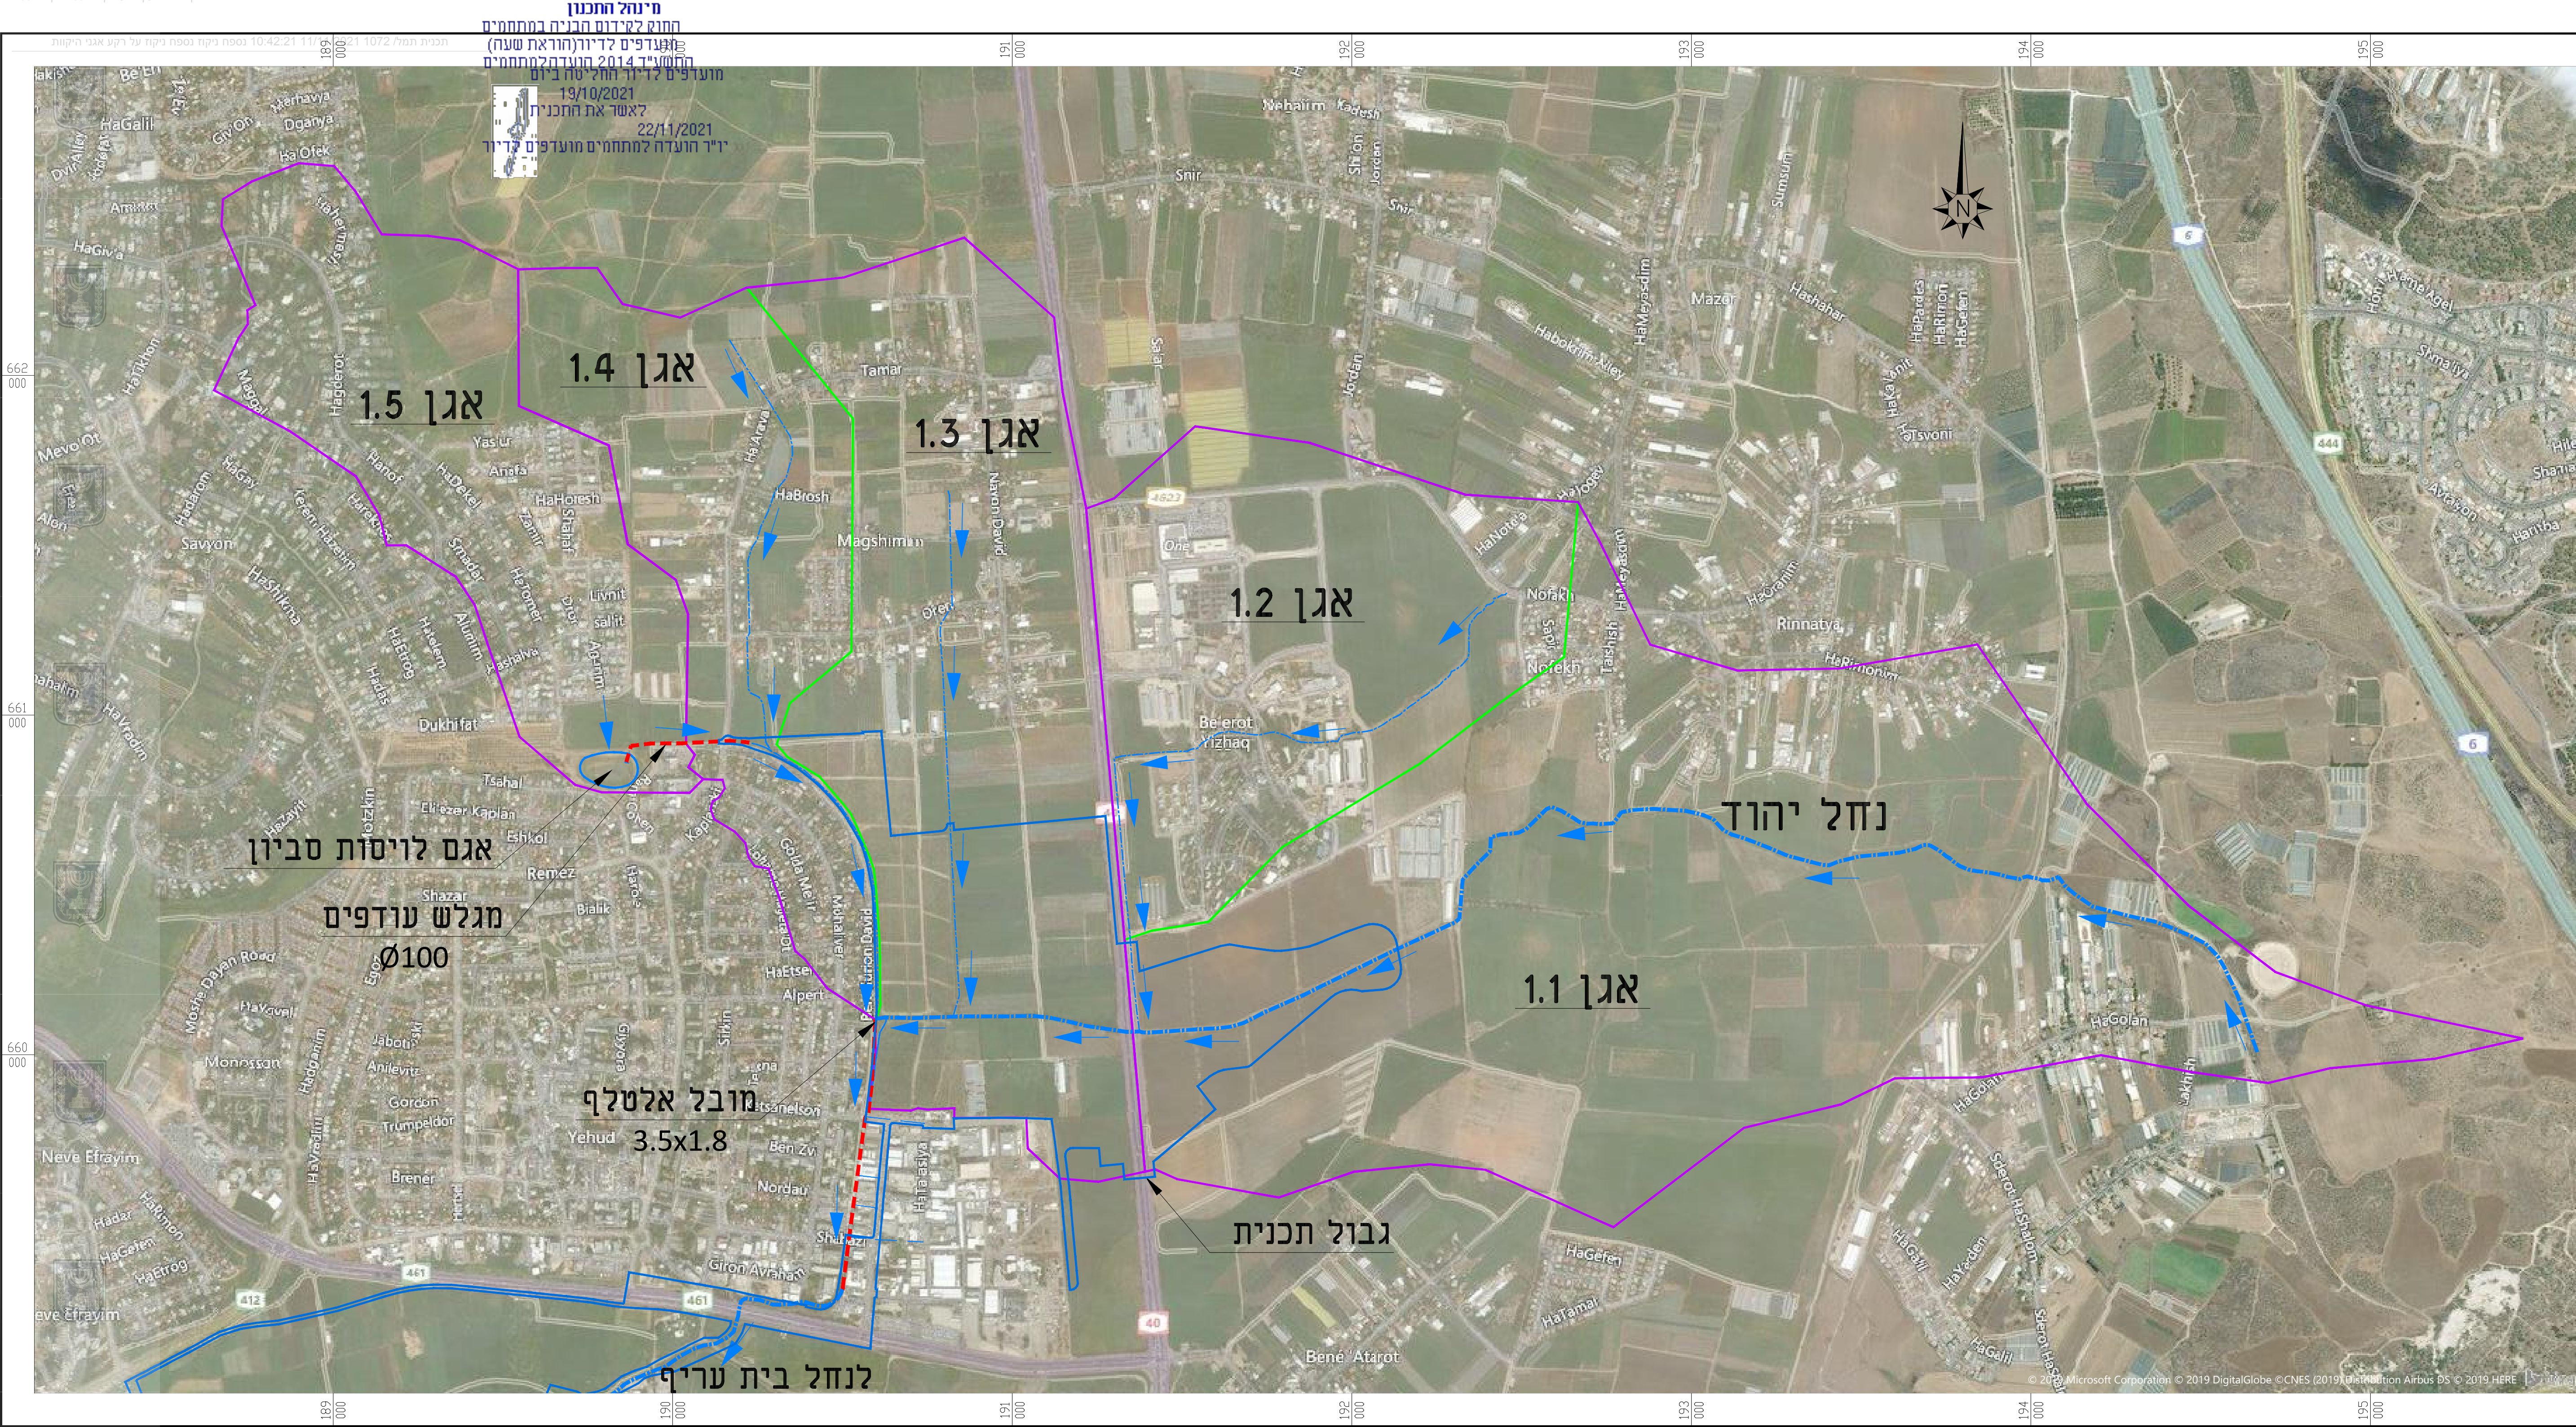

**מינוח התכנון**  
 חתום לקידום הבניה במתחמים  
 המודפים לדיור (הוראת שעה)  
 החש"מ 2014 הועדה למתחמים  
 מועדפים לדיור החל ט"ה ביום  
 19/10/2021  
 לאשר את החכנית  
 22/11/2021  
 יו"ר הועדה למתחמים מועדפים לדיור

**אגן 1.4**

**אגן 1.5**

**אגן 1.3**

**אגן 1.2**

**נחל יהוד**

**אגן 1.1**

**אגם לויסות סביון**

**מגלש עודפים**

Ø100

**מובל אלטלף**

Yehud 3.5x1.8

**גבול תכנית**

**לנחל בית עריף**