


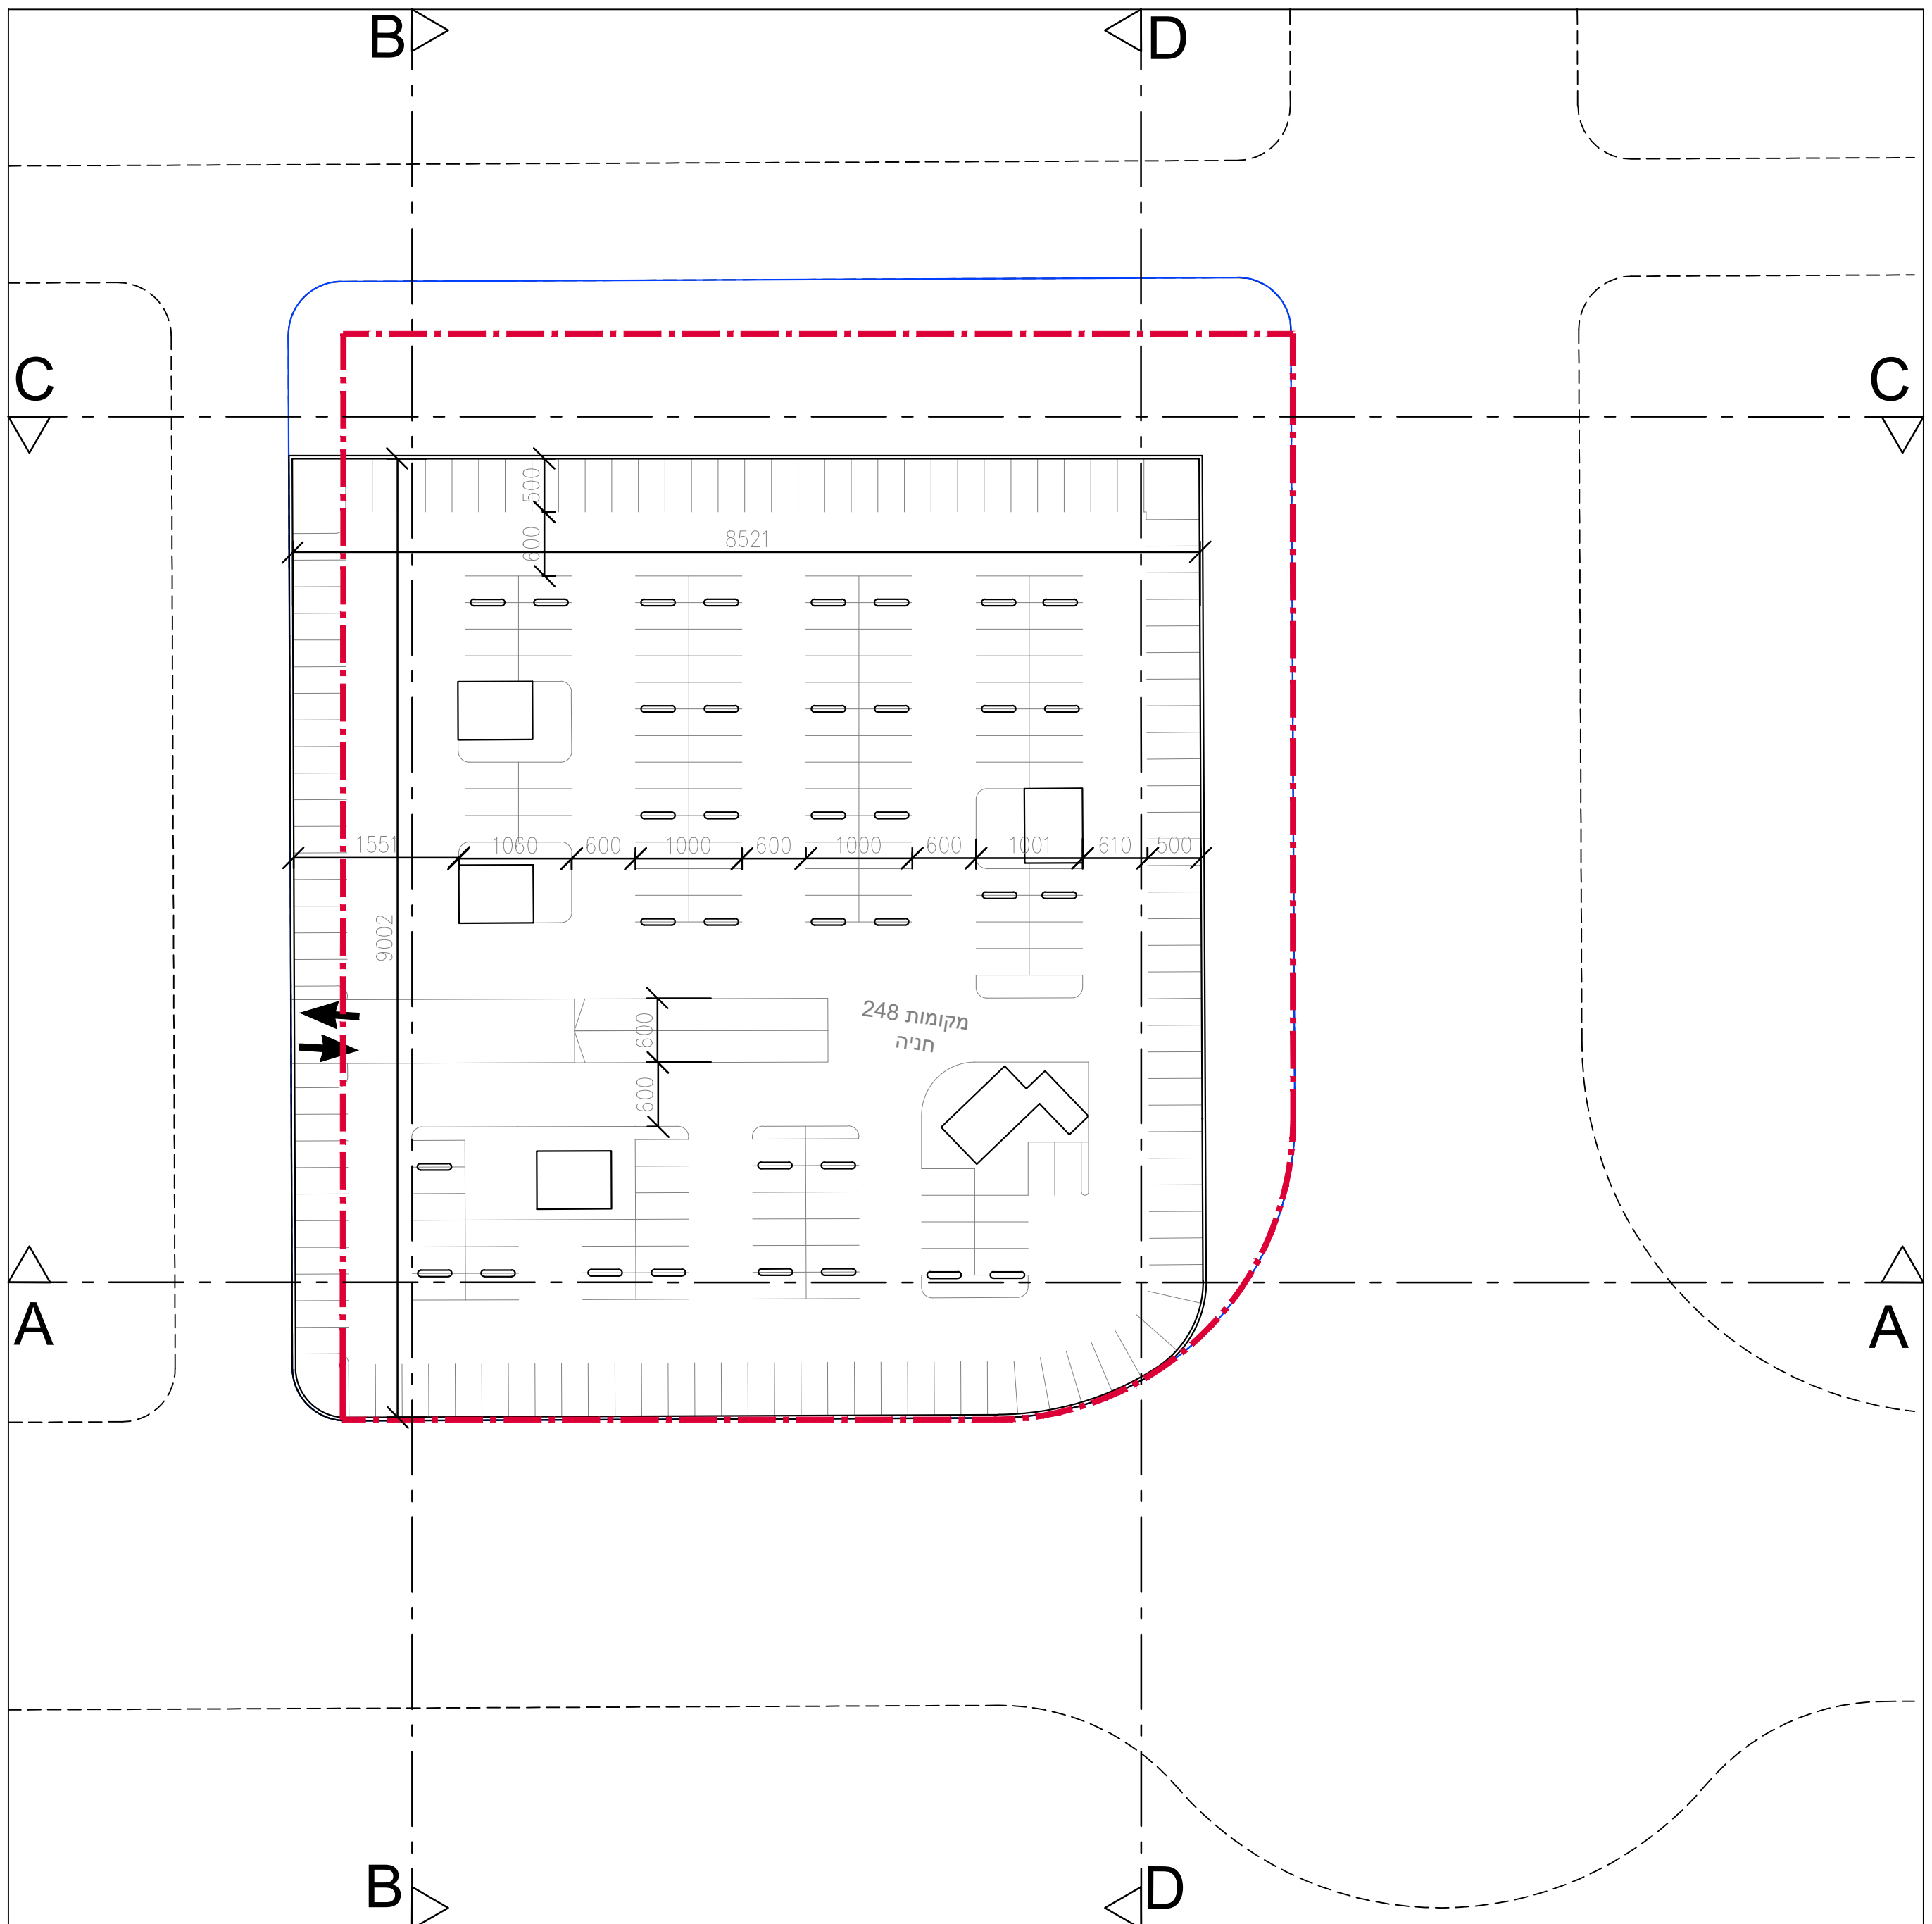


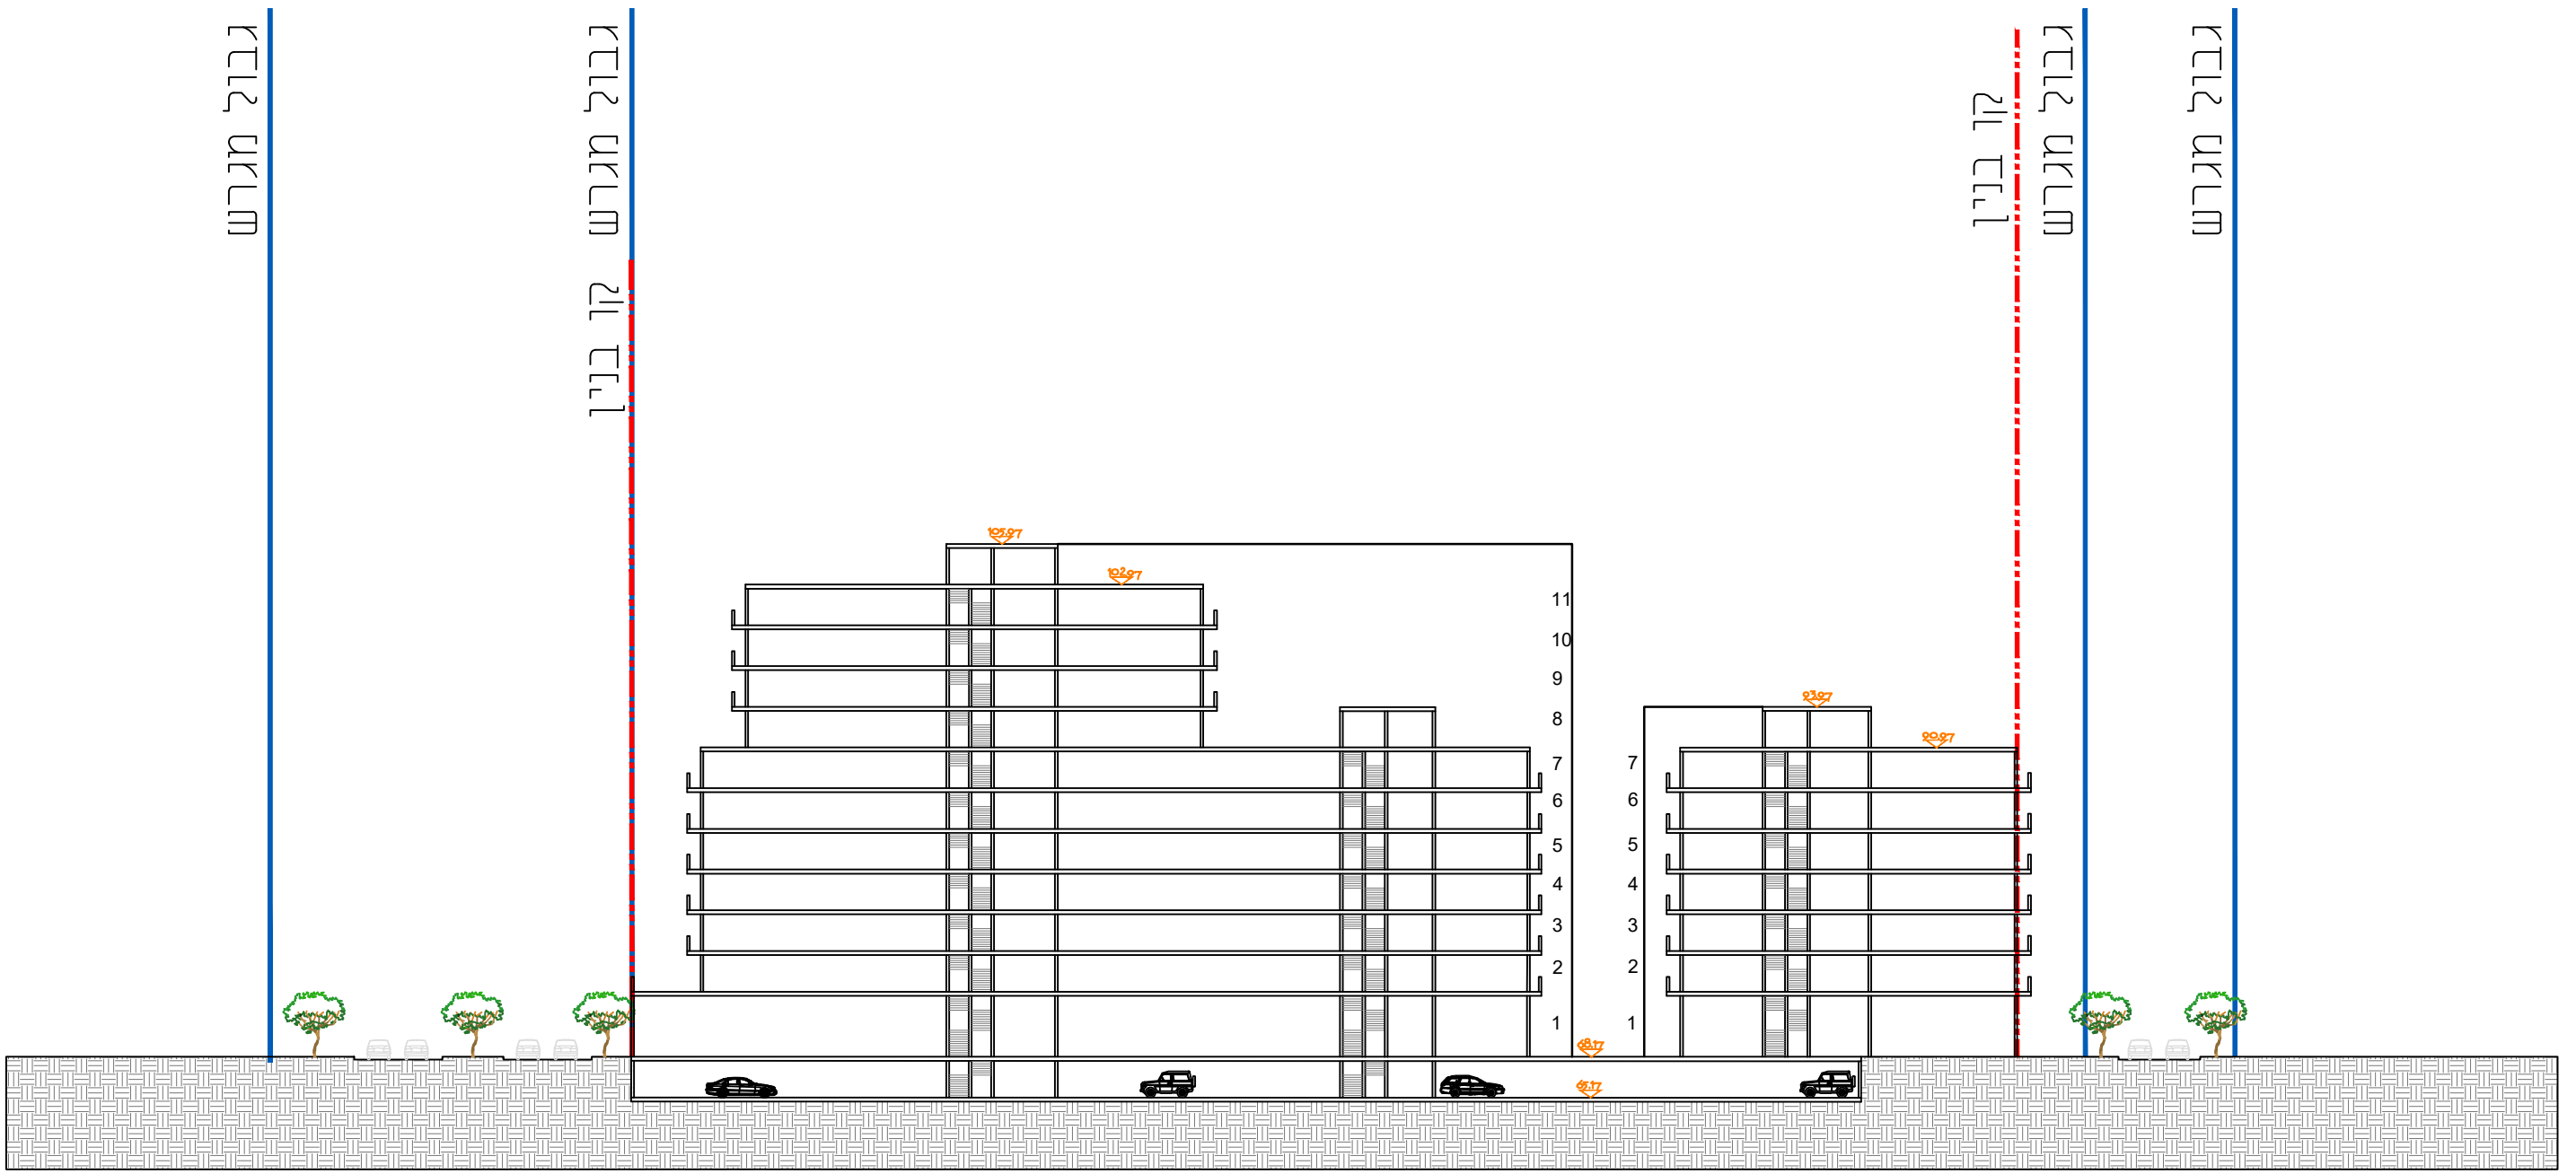

תכנית מרתפים

 

D-D חתך

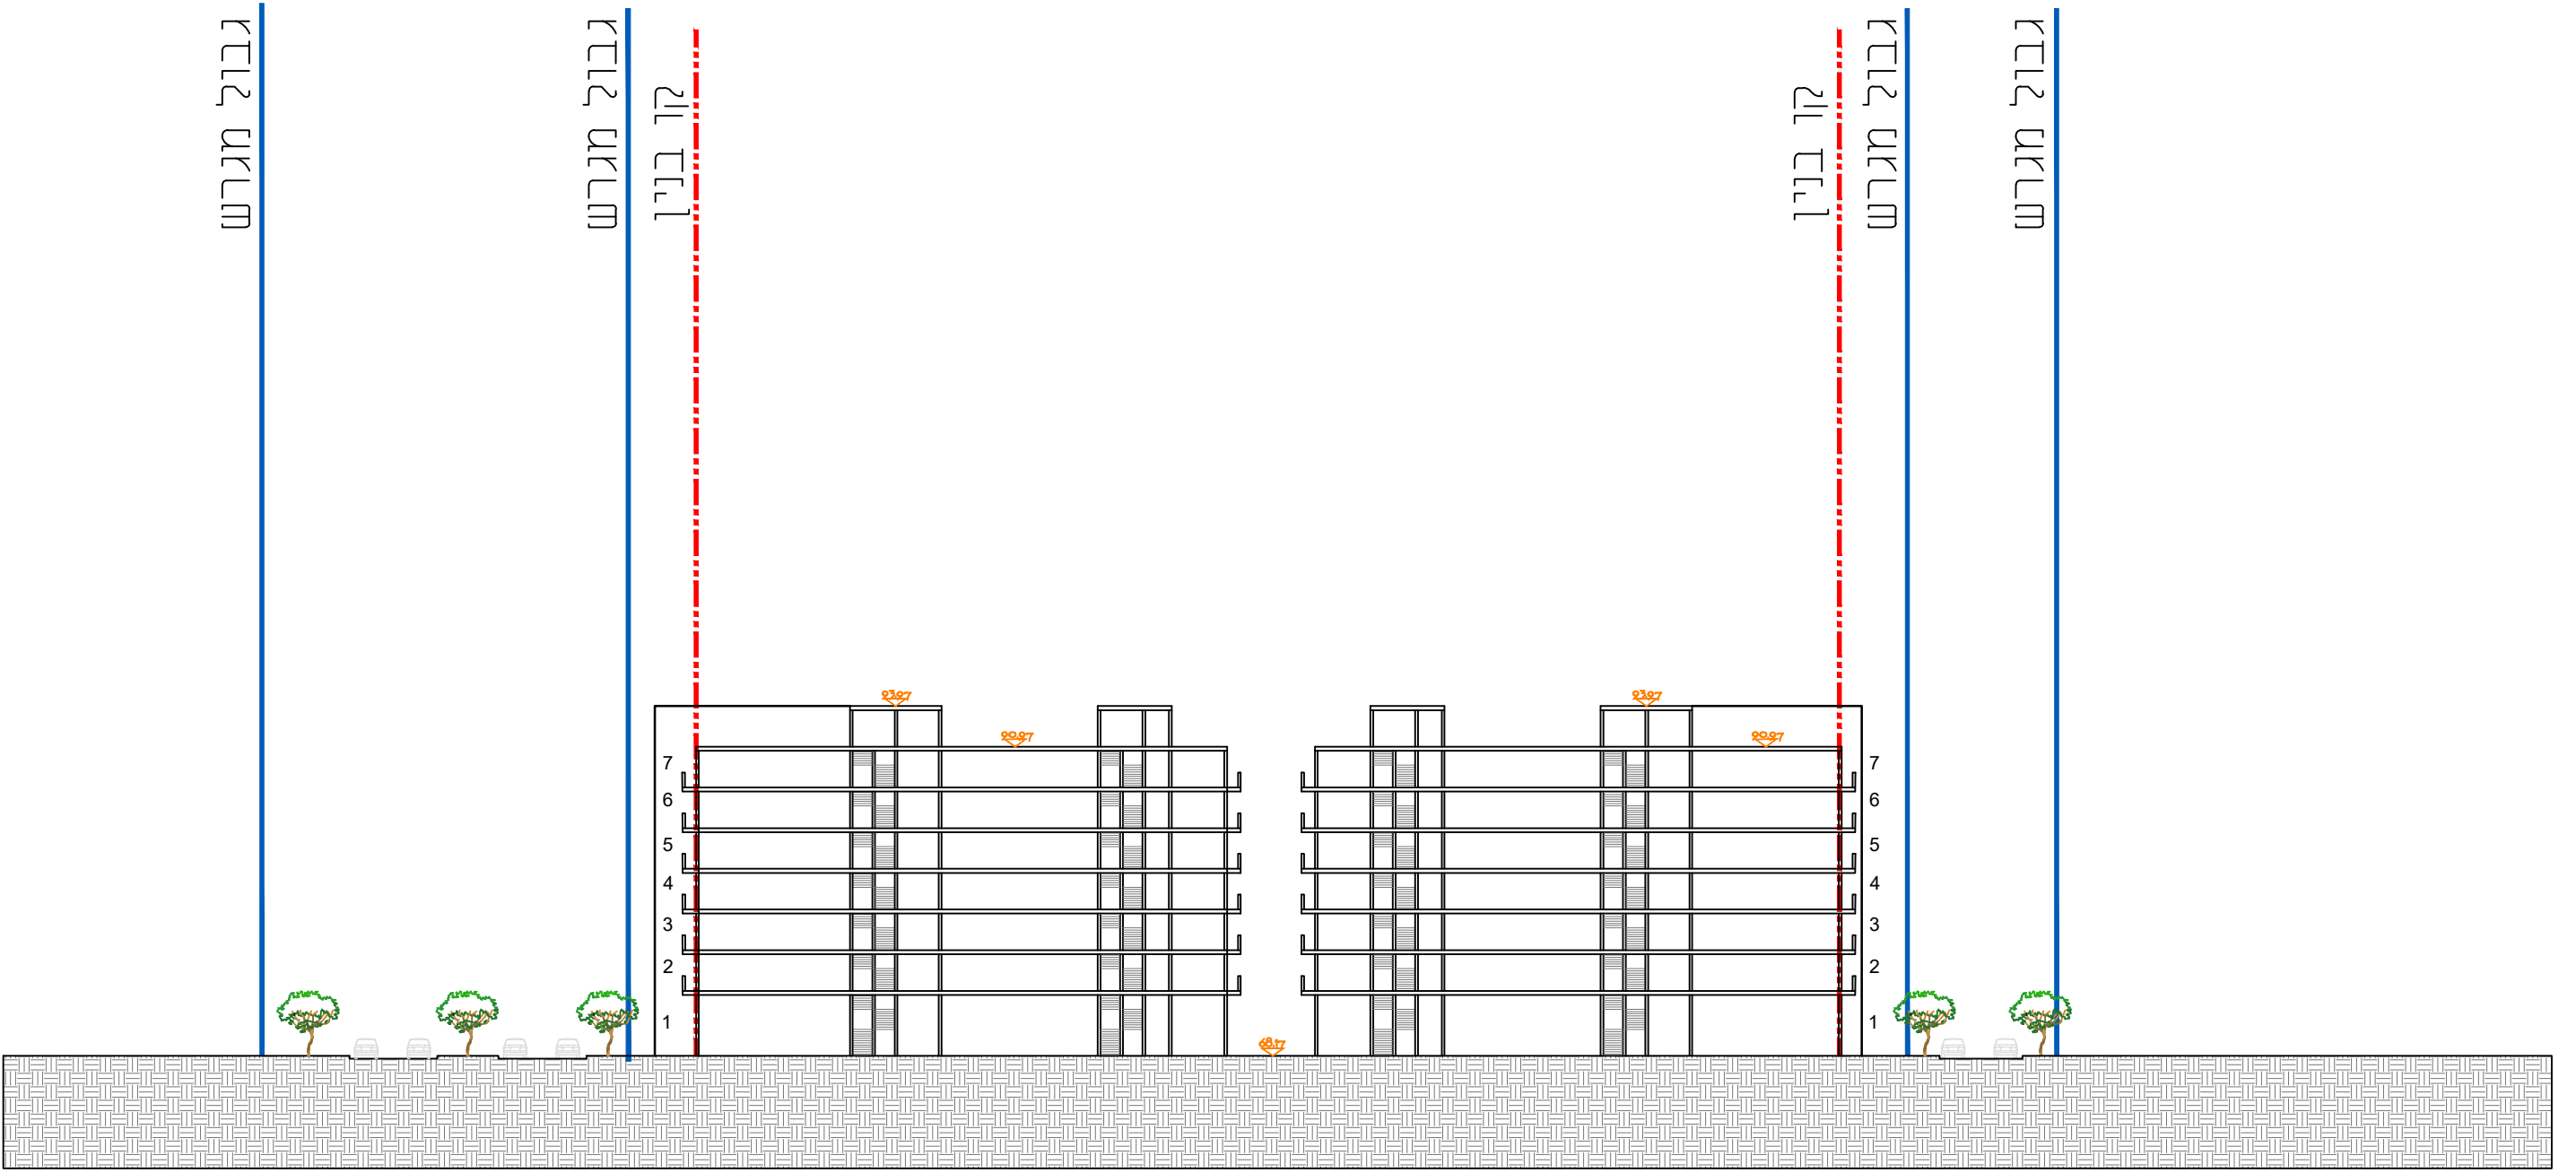

C-C חתך