תכנית מתאר מקומית

תכנית מועדפת לדיור מסי 1076

רובע סירקין

נספח בינוי ופיתוח

גיליון 03

קנה מידה: 1:250

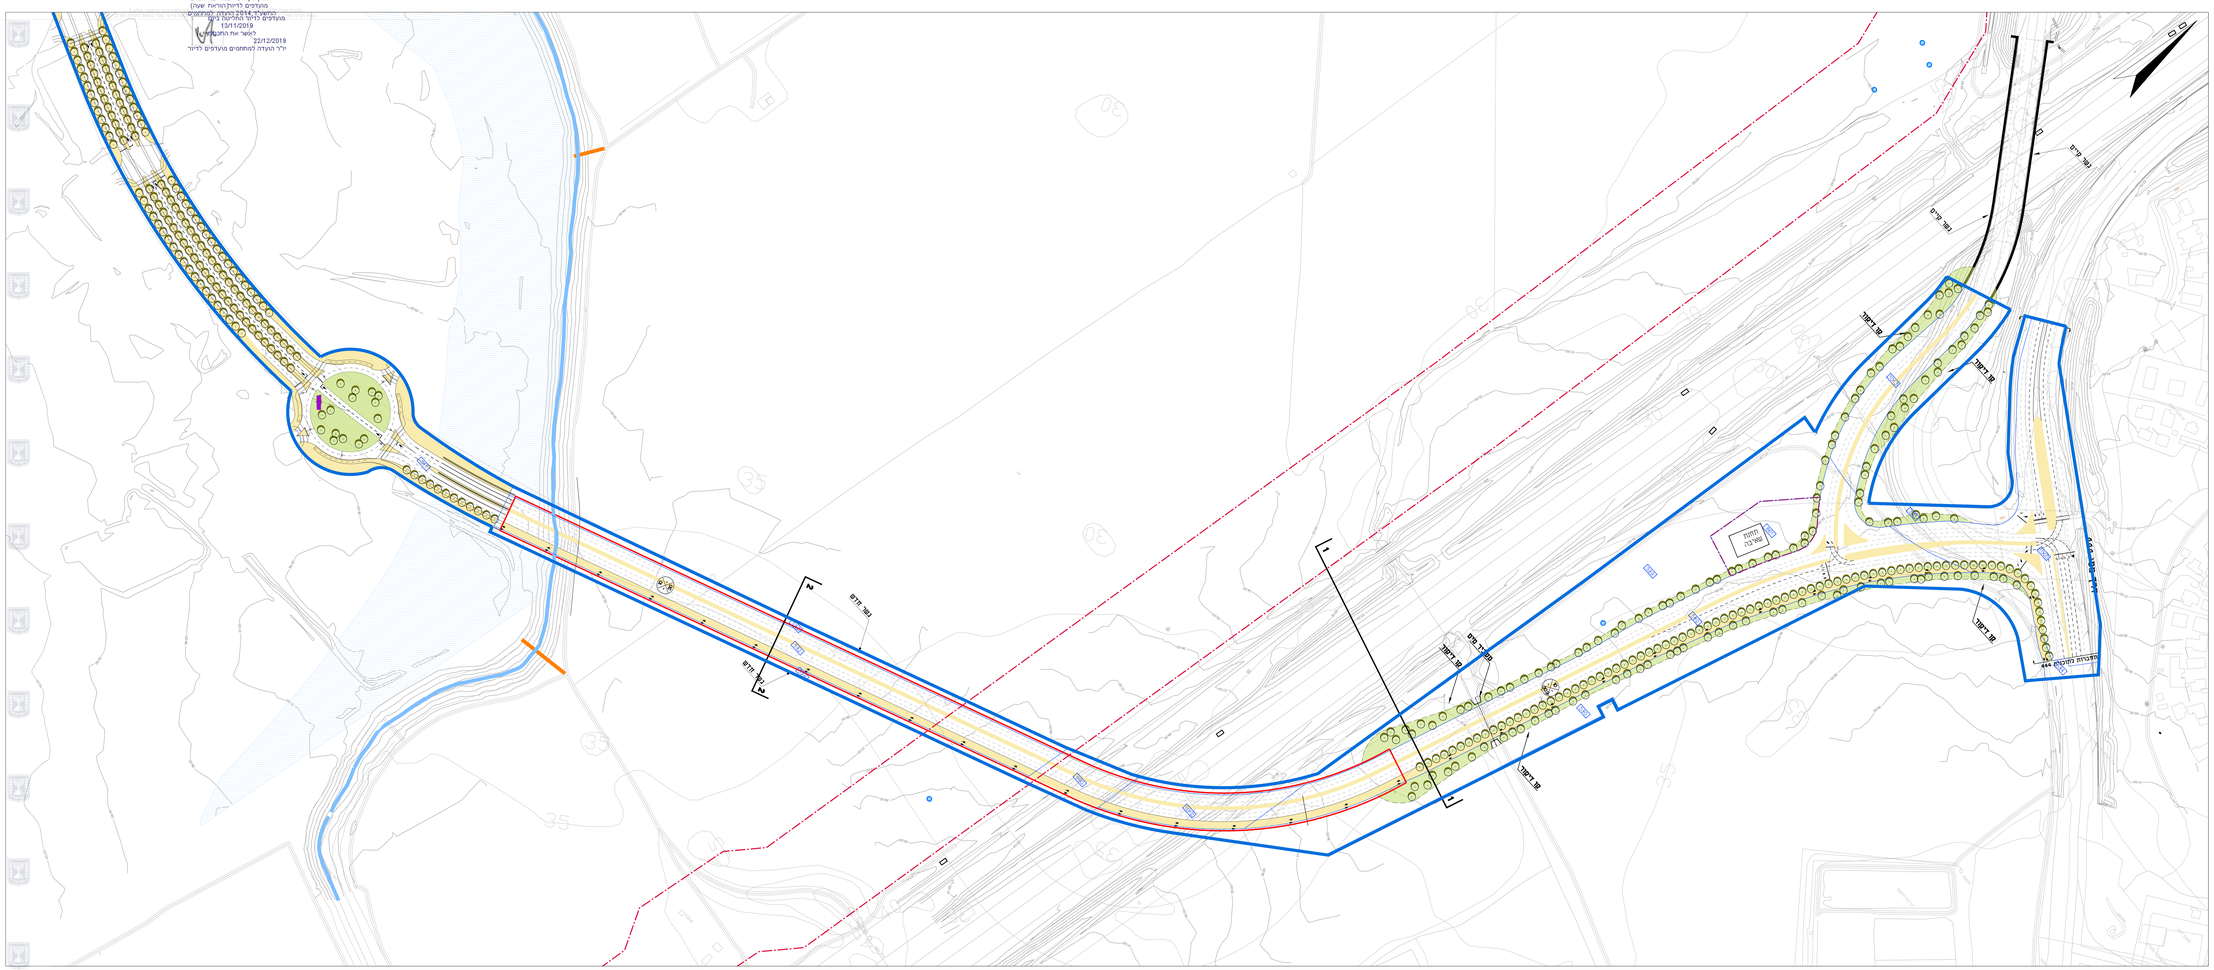
החתך לקרקים הבניה במתחמים מועדפים לדיור(בראיה שאין) המועדה, 2014 הבניה במתחמים מועדפים לדיור המתוקנת נשוב 13/11/2019 לאשר את התוכנית 22/12/2019 ילד העדה למתחמים מועדפים לדיור
נגשר קדם
נגשר קדם
נגשר קדם