Date: 22/12/19 Time: 10:12:43 09/07/2019 1076 Alex.xcdt
החלק לקידום הבניה בפתחים
מועדפים לדיור בהליך ראשון
התעדכן 2014 הכולה לפתחים
מועדפים לדיור המיקום ניתן
13/11/2019
לאשר את התוכנית
22/12/2019
"לר הכולה לפתחים מועדפים לדיור

חתך לאורך מס' 1

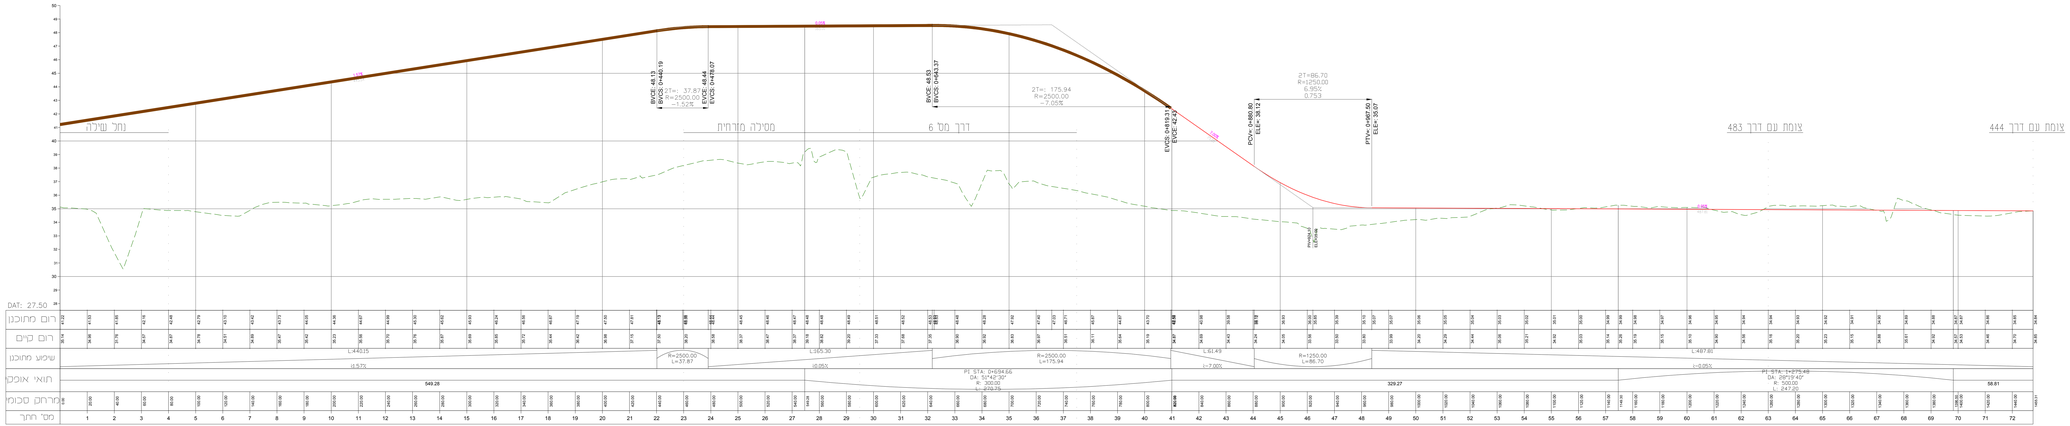

תכנית מתאר מקומית

תכנית מועדפת לדיור מס' 1076

רובע סירקין

חתך האורך של כביש רוחב סירקין

קנה מידה: 1:1000

צוות התכנון

מזמין:	משרד הבינוי והשיכון
אדריכלות:	ארי כהן אדריכלות וביטוי עירם
אדריכלות נוף:	שלמה אורנוסון אדריכלים
תנועה וכבישים:	נתן חומר הנדסה
מבנים:	אדמה
גיאומציה:	מיכי זוקטופסקר
מודל דיגיטי:	גרי פרידמן
מודל רשת:	יואב לדמן ויונתן לבנדיגר
פרוגרמה:	חיים פיאלקוף
קישור ותכנון סביבתי:	אביעד שר שלום
סקר עצים:	רון פרוסמן
מיתאר:	חגי עבריא
השמירה ביבוב ומים:	י. כבל מהנדסים
צוות לבדיקות תנועתיות:	אבי מתוס
חשמל ותאורה:	נבון עורן
מודד:	דטהפ
ניהול פרויקט:	יובל רייצמן

מס' גרסה 02	תאריך 01.07.19

ראשונה	◉ מאוחרת	○ נוכחי מוקפא

מקרא:

- רום קיים
- דרך מתוכננת
- גשר מתוכנן

אמי-מתום
מהנדסים ויועצים בע"מ
AMY-METOM
Engineers & Consultants Ltd.
Head office: 2 Yavne st., P.O.B.4579 Haifa, 3094823
Tel: 04-8640011 Fax: 04-8640012 Email: ha-office@amy-metom.co.il
Central Branch: 7 Ha'Ofanim st., Tel Aviv 6789103
Tel: 03-5267200 Fax: 03-5267201 Email: ta-office@amy-metom.co.il
ISO 9001 Certified