

תכנית מתאר מקומית

תכנית מועדפת לדיור מסי 1076

רובע סירקין

נספח תנועה

קנה מידה: 1:1000

צוות התכנון	
מזמין:	משרד הביטחון
אדריכלות:	ארי כהן אדריכלות ובינוי ערים
אדריכלות נוף:	שלמה אהרונסון אדריכלים
תנועה וכבישים:	תן תומר הנדסה
סביבה:	אדמה
גיאולוגיה:	מייק דוקטופסקי
מודל דינמי:	גרי פרידמן
מודל רשת:	יואב לרמן ויונתן לבנדיגר
פוגרמה:	חיים פאלקוף
קיימות ותכנון סביבתי:	אביעד שר שלום
סקר עצים:	רון פרומקין
שימור:	משה שפירא
תשתיות וביוב ומים:	י. לבגל מהנדסים
צוות לבדיקות תועתיות:	אמי מתוס
חשמל ותאורה:	נבון עזרן
מודל:	דסהמפ
ניהול פרויקט:	יובל וייצמן

מס' פרויקט: 01	תאריך: 24.12.18
המפקח:	מנחם חזקיה
המפקח:	

מקרא:	
	גבול תחנית
	קוון ודרך קיימות/מסדרון כביש 6
	שטח מרוצף
	גטון
	סכיל אפיינס
	גשר
	קו ריקור
	נחל כביש סירקין
	נחל ודרך מסל 483
	נחל ודרך מסל 444

אשר-מחנות

מחנות וועדים בנינים

AMY-METOM

Engineers & Consultants Ltd.

ISO 9001

Certified

Head Office:

2 Yigal Ave., P.O. Box 4579

Haifa 3104602

General Branch:

95 Yigal Ave. st.,

Tel Aviv 6191253

טל: 04-8681111

פקס: 04-8681112

E-mail: ha-office@amymetom.co.il

טל: 03-6363990

פקס: 03-6363901

E-mail: te-office@amymetom.co.il

מחלקת הנדסה

מחלקת תכנון

מחלקת אדריכלות

מחלקת אדריכלות נוף

מחלקת אדריכלות פנים

מחלקת אדריכלות חיצון

מחלקת אדריכלות תנועה

מחלקת אדריכלות סביבה

מחלקת אדריכלות מים


מחלקת אדריכלות חשמל

מחלקת אדריכלות תאורה

מחלקת אדריכלות מודל

מחלקת אדריכלות ניהול פרויקט

החוק ליקדים הבניה במחנות
מחנות לדיור הוראת שעה
תחילת 2014 תועד: למחנות
מחנות לדיור הוראת שעה
13/11/2019
לאשר את התכנית
22/12/2019
י"ר הועדה למחנות מחנות לדיור

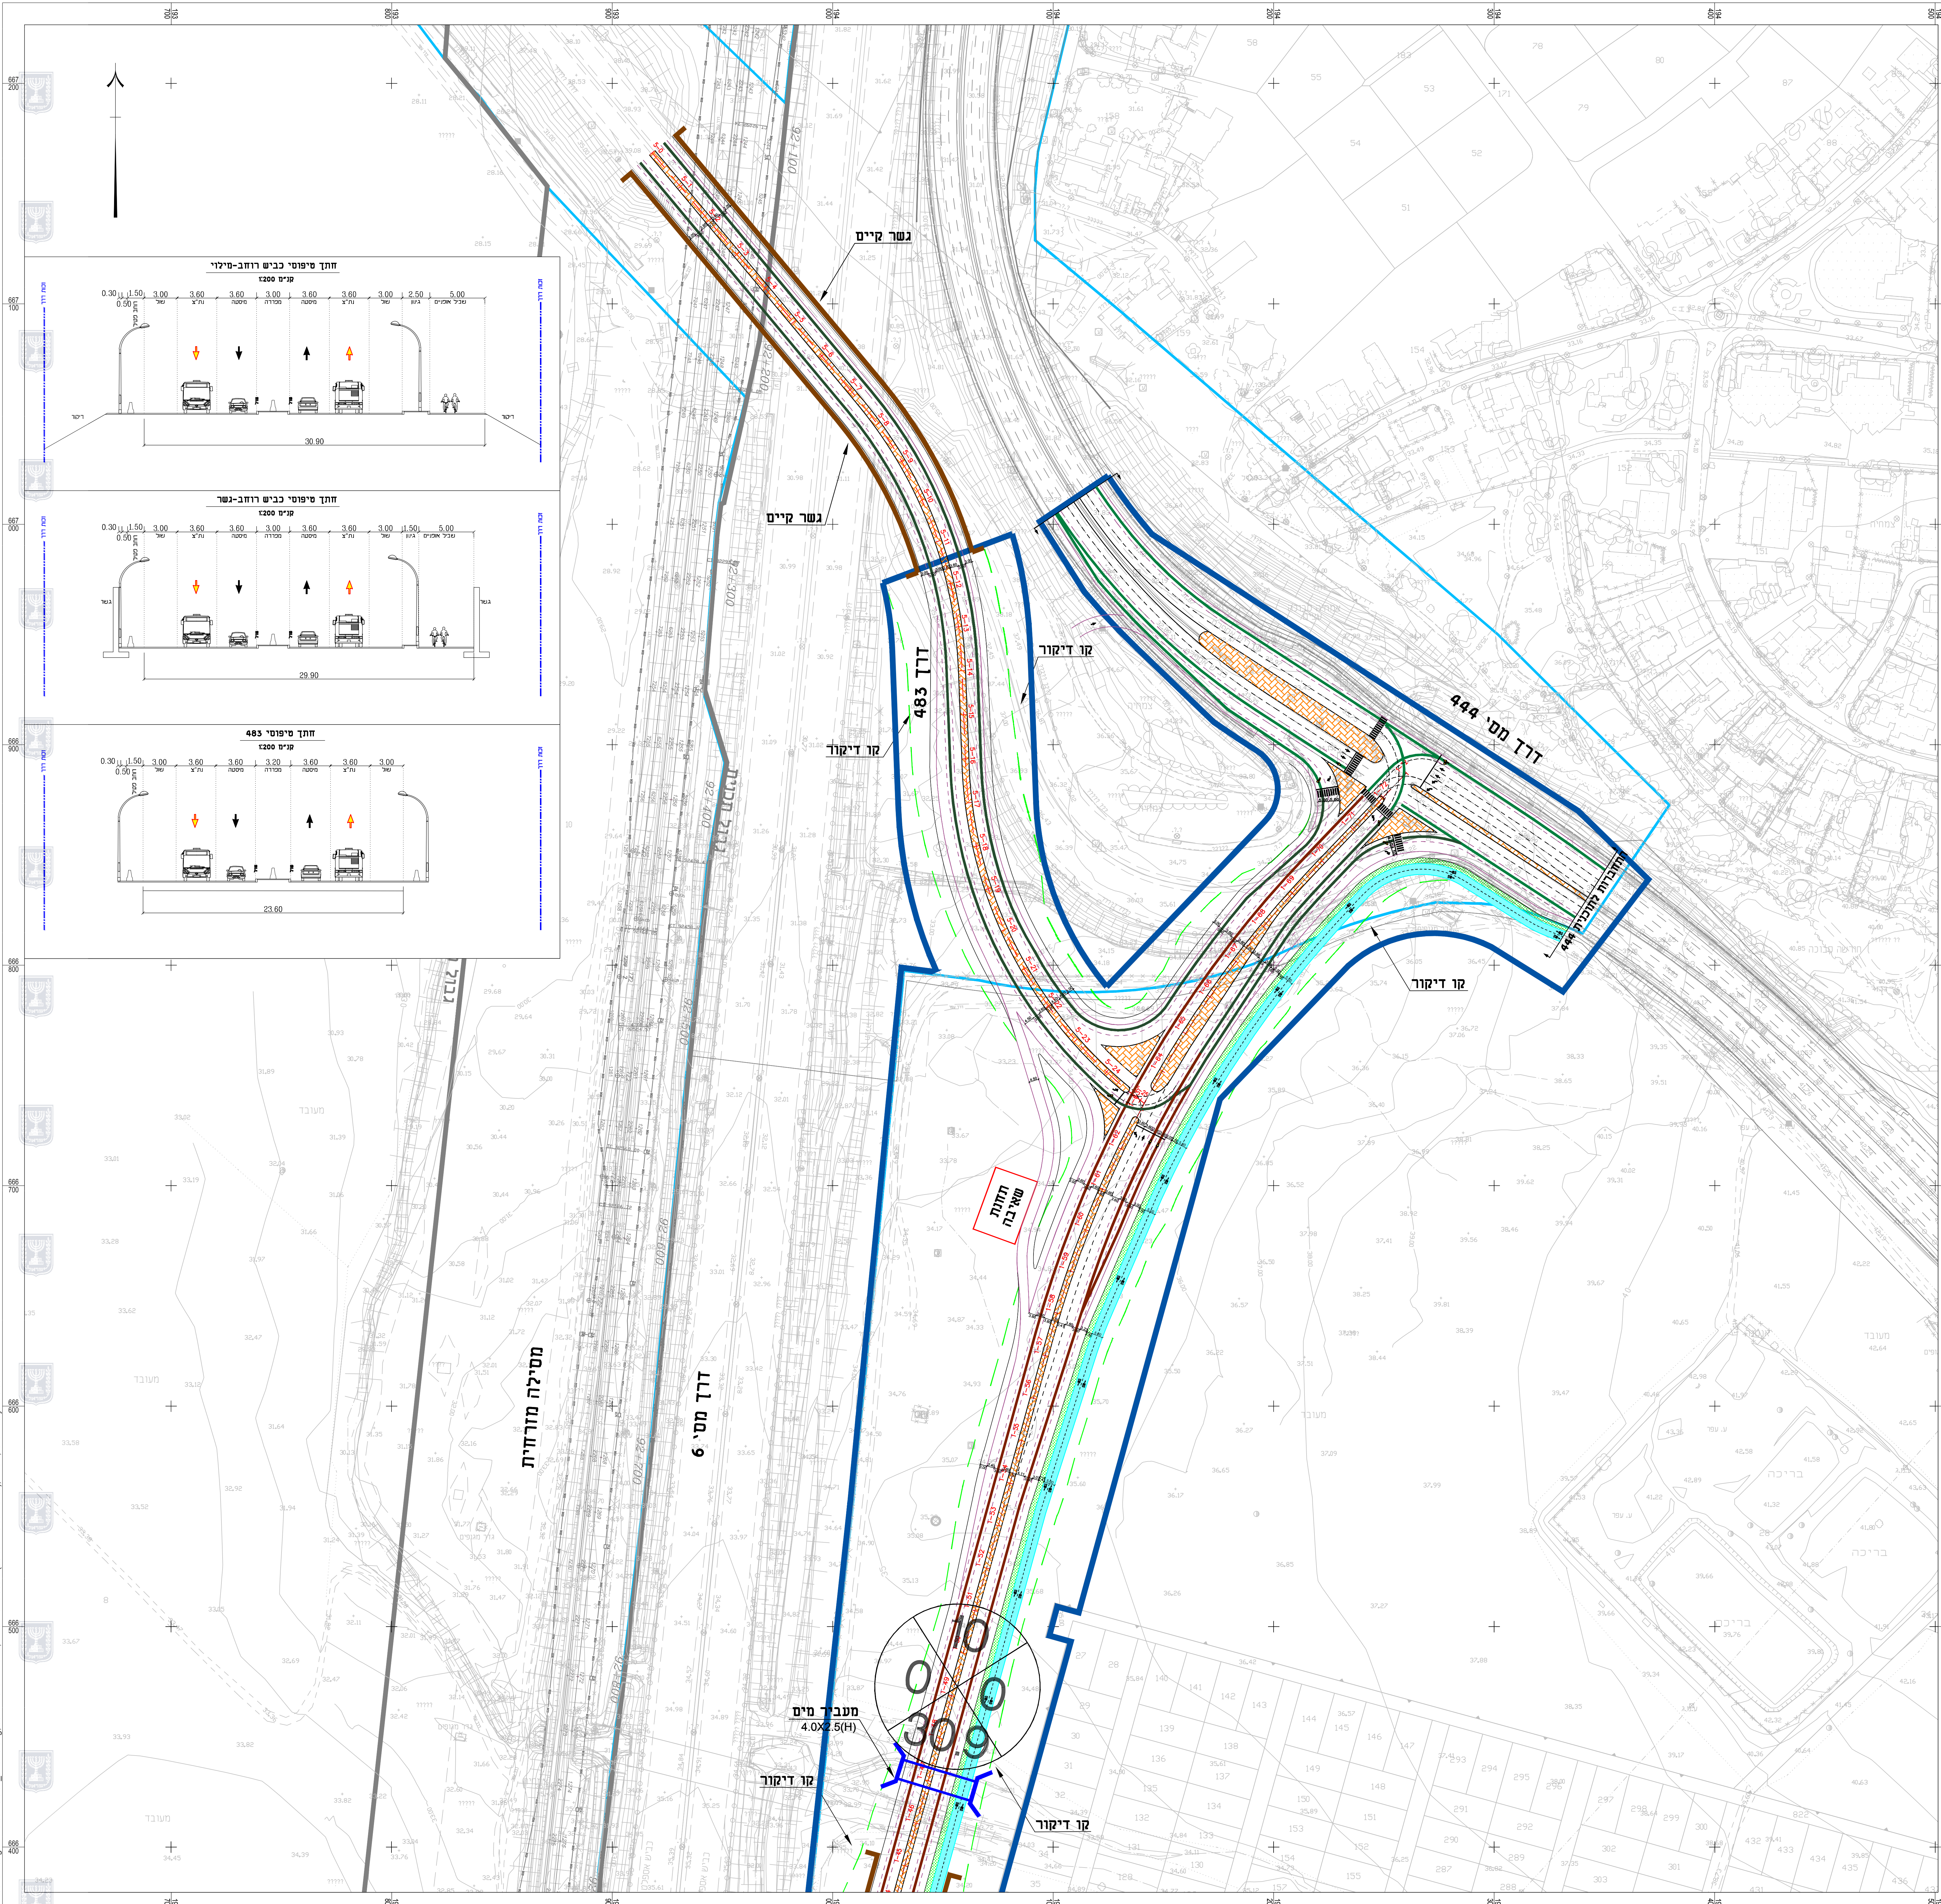

T:\15346\Design\15346\haifa_15346.dwg, 05/12/2019 11:12:28, ARCH full bend E (30.00 x 48.00 inches), 1:254, Gila Zilgavai, Inna